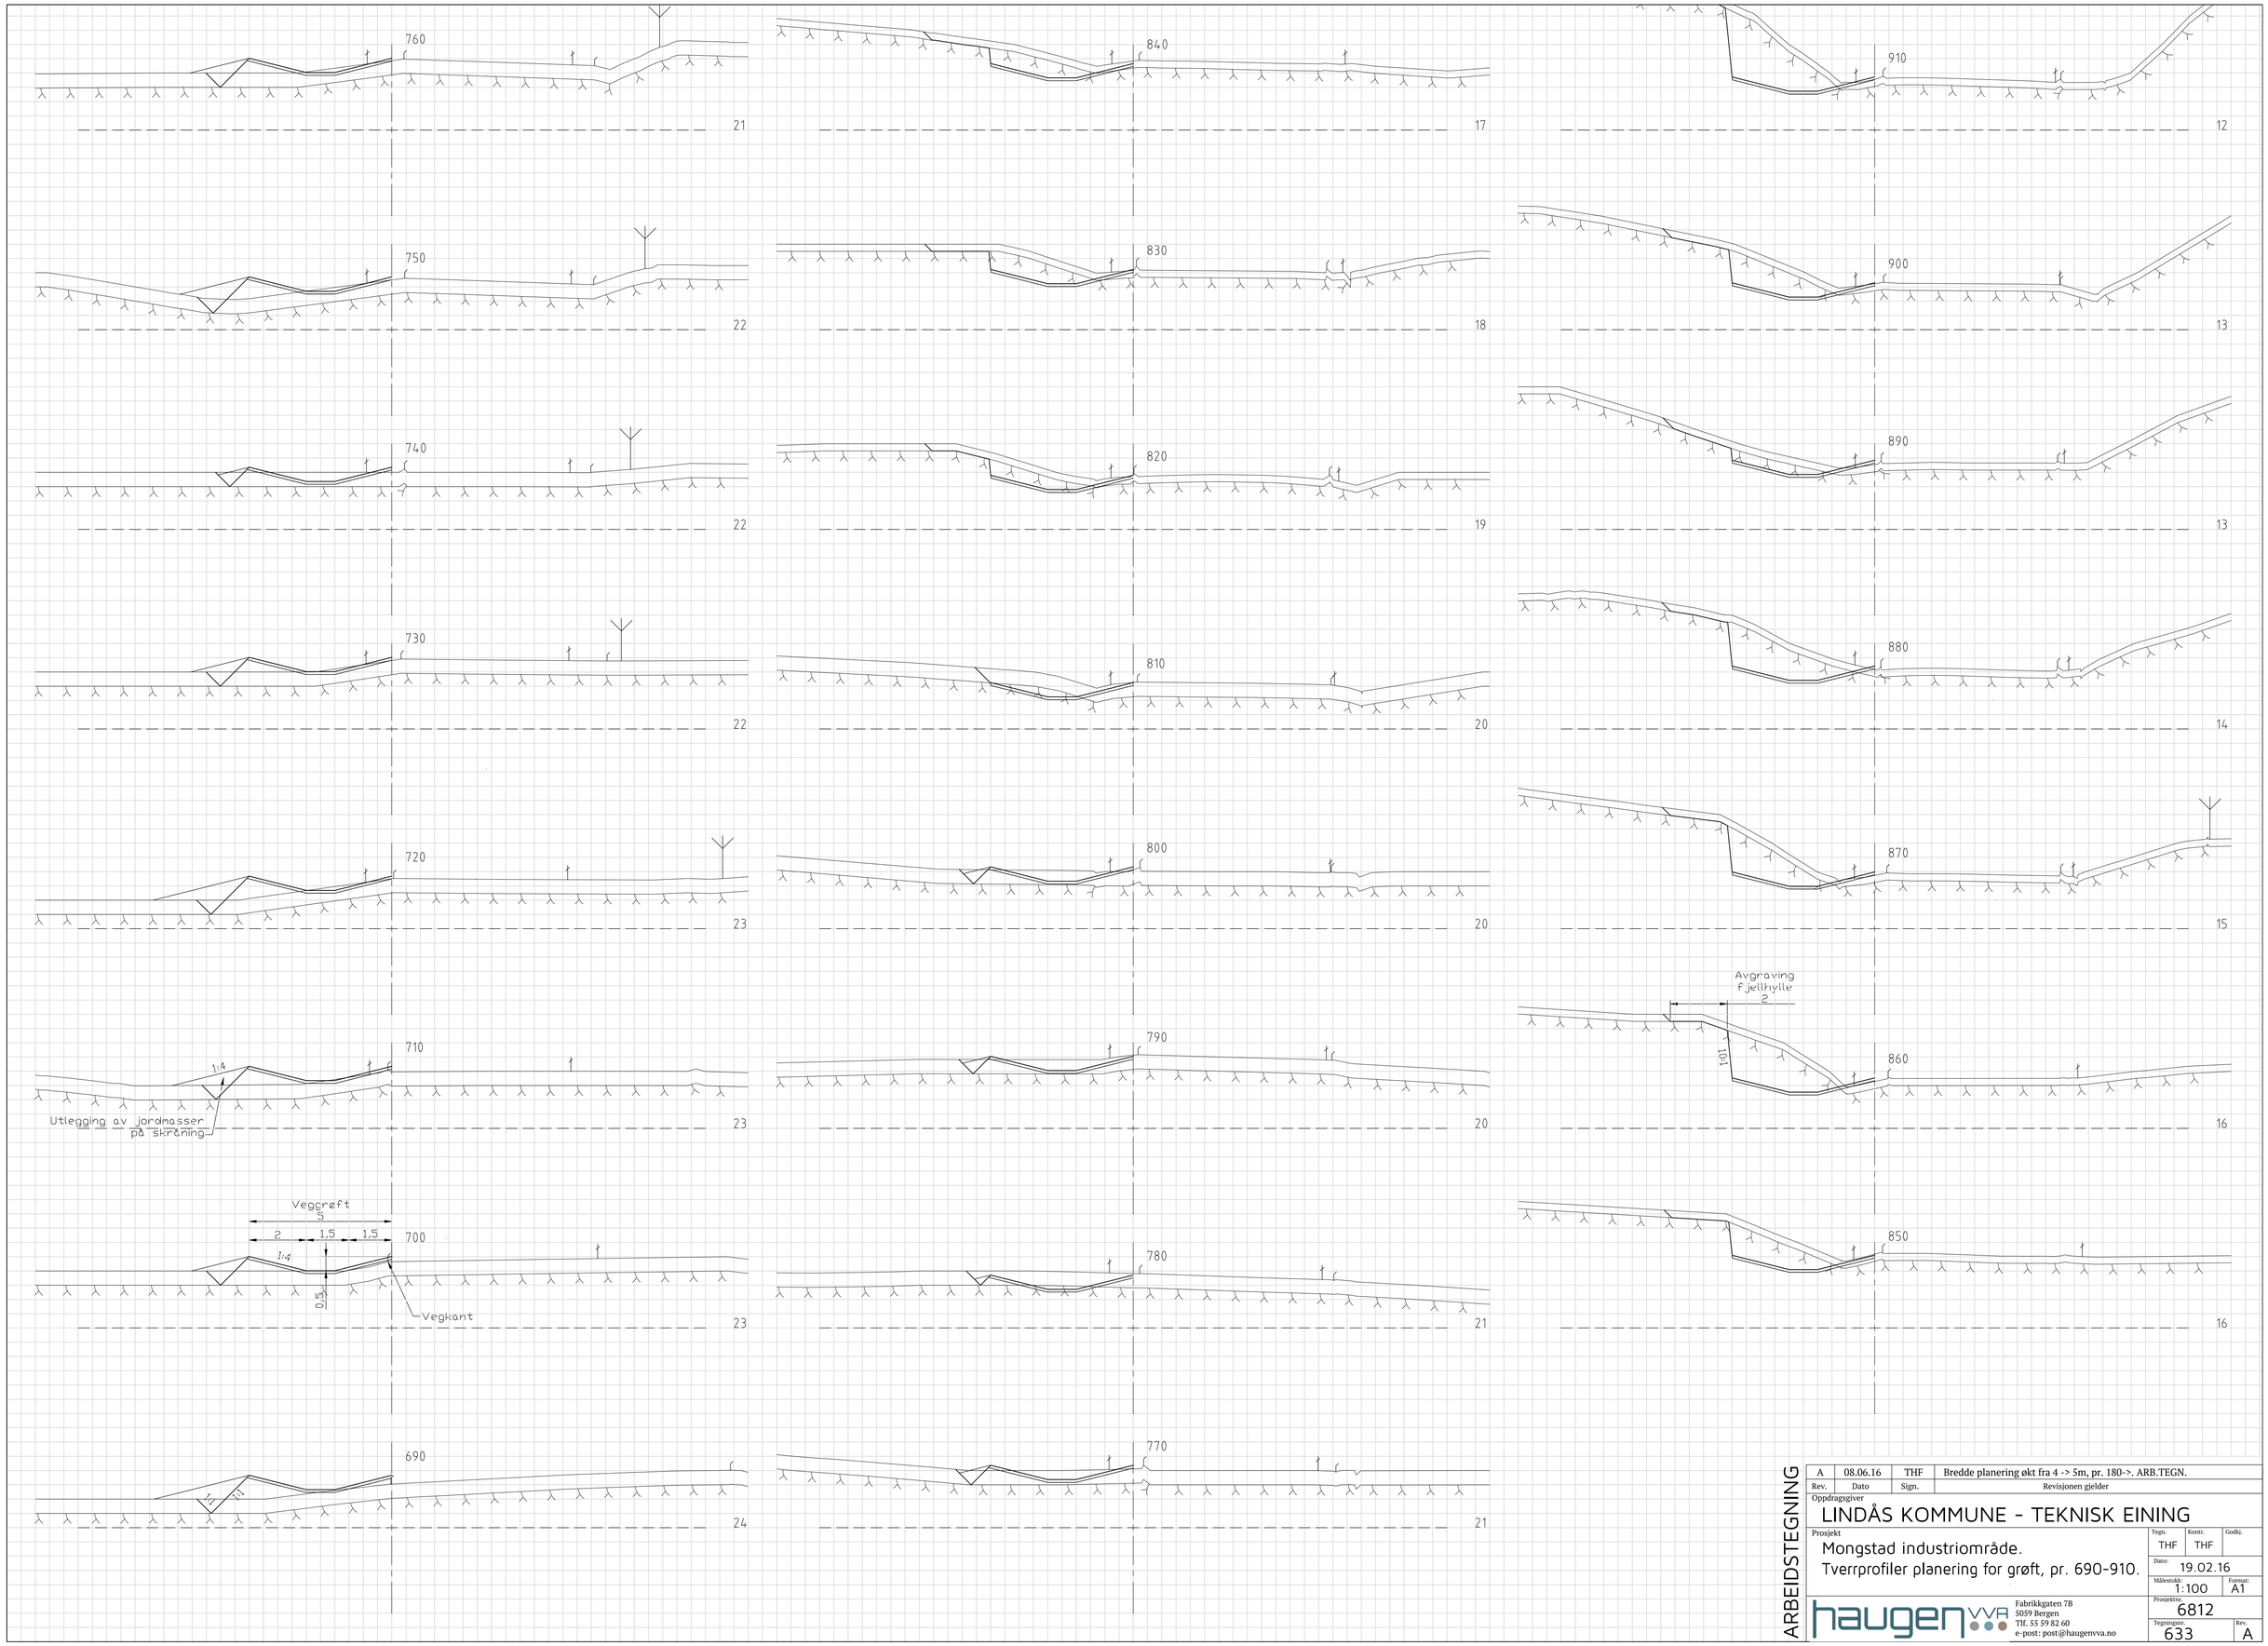

ARBEIDSTEGNING

Rev.	Dato	Sign.	Revisjonen gjelder
A	08.06.16	THF	Bredde planering økt fra 4 -> 5m, pr. 180->. ARB.TEGN.

Oppdragsgiver
LINDÅS KOMMUNE - TEKNISK EINING

Prosjekt
Mongstad industriområde.
Tverrprofiler planering for grøft, pr. 690-910.

Tegn.	Kontr.	Godkj.
THF	THF	

Dato: 19.02.16

Målestokk: 1:100 | Format: A1

Prosjektnr: 6812

Tegningsnr: 633 | Rev. A

haugenvva
Fabrikkgaten 7B
5059 Bergen
Tlf. 55 59 82 60
e-post: post@haugenvva.no