

SØKNAD OM UTSLIPP ELLER ØKNING AV SANITÆRT AVLØPSVANN FRA BOLIGER

Til Kommune
LINDÅS

Informasjon

Søknaden benyttes for etablering av nye utslipp eller vesentlig økning av eksisterende utslipp av sanitært avløpsvann jf. forskrift om begrensning av forurensning av 01.06.2004 (forurensningsforskriften) kapittel 12. Skjemaet benyttes også for utslipp av sanitært avløpsvann mindre enn 50 pe i tettbebyggelse, som er større enn 2 000 pe i innlandet og 10 000 pe ved kysten.

Utslipp av sanitært avløpsvann er søknadpliktig jf. forurensningsforskriften kapittel 12. Søknad med alle nødvendige opplysninger og vedlegg sendes til Vann- og avløpsetaten i gjeldende kommune.

Tiltakshaver (søker)			
Tiltakshavers navn Helge Løland			Organisasjonsnr.
Adresse Lønborglien 343		Postnr. 5039	Poststed Bergen
Telefon	Mobiltelefon 91377867	E-post	

Søknaden gjelder							
Eiendom/ Byggested	Gnr. 11	Bnr. 74	Festenr.	Seksjonsnr.	Bygningsnr.	Bolignr.	Kommune Lindås
	Adresse Hosøyvegen 66				Postnr. 5993	Poststed Ostereidet	
Type utslipp	<input checked="" type="checkbox"/> Nytt utslipp		Spesifiser Utslipp bruntvann fra fritidsbolig				
	<input type="checkbox"/> Økning av utslipp		Spesifiser				
Type bolig/bygg	<input type="checkbox"/> Helårsbolig		Antall			Med vannklosett <input type="checkbox"/> JA <input type="checkbox"/> NEI	
	<input checked="" type="checkbox"/> Fritidsbolig		Antall 1			Med vannklosett <input checked="" type="checkbox"/> JA <input type="checkbox"/> NEI	
	<input type="checkbox"/> Anne type bygg		Antall		Spesifiser	Med vannklosett <input type="checkbox"/> JA <input type="checkbox"/> NEI	
Planstatus	Samsvar med endelige planer etter plan- og bygningsloven? <input type="checkbox"/> JA <input type="checkbox"/> NEI						
	Hvis nei, foreligger det samtykke fra kommunens planmyndighet? <input type="checkbox"/> JA					Dato	

Utslippssted	
Type	<input type="checkbox"/> Innsjø <input type="checkbox"/> Bekk/Elv <input type="checkbox"/> Elvemunning <input checked="" type="checkbox"/> Sjø <input type="checkbox"/> Stedegne løsmasser <input type="checkbox"/> Annet
	Beskrivelse dersom det er krysset annet
Geografisk plassering	Navn på lokalitet Hosøy
	Koordinater for utslippssted
	Kartdatum (f.eks. WGS 84, ESO 50, NGO 48, annet)
Utslipp til sjø	Utslippsdybde er minimum 15 m under laveste vannstand? <input checked="" type="checkbox"/> JA <input type="checkbox"/> NEI
	Spesifiser utslippsdybde Min. 15 meter under fjære sjø
	Utslippsanordning Tett ledning


Rensegrad		
Utslippssted i følsomt/ normalt område (Rensegrad jf. §12-8)	Rensekrav for sanitært avløpsvann, utslippssted med brukerinteresse <input type="checkbox"/> 90% reduksjon av fosfor, 90% reduksjon av BOFs	
	Rensekrav for sanitært avløpsvann, utslippssted med fare for eutrofiering/overgjødning <input type="checkbox"/> 90% reduksjon av fosfor, 70% reduksjon av BOFs	
	Rensekrav for sanitært avløpsvann, utslippssted uten fare for eutrofiering/overgjødning <input type="checkbox"/> 60% reduksjon av fosfor, 70% reduksjon av BOFs	
	Kun utslipp av gråvann, alle utslippssteder <input type="checkbox"/> Stedegne løsmasser eller tilsvarende	Spesifiser
Utslippssted i mindre følsomt område (Rensegrad jf. §12-9)	Rensekrav for sanitært avløpsvann i sjø (sett kun ett kryss) <input checked="" type="checkbox"/> 20% reduksjon av suspendert stoff <input type="checkbox"/> 180 mg suspendert stoff/liter i restkonsentrasjon <input type="checkbox"/> Kun utslipp av gråvann, utslipp til sjø	
	Søknad om unntak <input type="checkbox"/> Det søkes unntak fra §12-8 til § 12-9	Spesifisert i vedlegg nr.

Renseanlegg	
Type renseanlegg	<input type="checkbox"/> Urenset
	<input checked="" type="checkbox"/> Slamavskiller
	<input type="checkbox"/> Infiltrasjonsanlegg
	<input type="checkbox"/> Sandfilteranlegg
	<input type="checkbox"/> Biologisk renseanlegg
	<input type="checkbox"/> Kjemisk renseanlegg
	<input type="checkbox"/> Kjemisk/biologisk renseanlegg
	<input type="checkbox"/> Tett tank (for alt avløpsvann)
	<input type="checkbox"/> Tett tank for svartvann
	<input type="checkbox"/> Biologisk toalett
<input type="checkbox"/> Konstruert våtmark	
<input type="checkbox"/> Tett tank for svartvann, gråvannsfiler	
<input type="checkbox"/> Biologisk toalett, gråvannsfiler	
<input type="checkbox"/> Annen løsning	
Spesifiser annen løsning	
Anleggets dimensjonerte størrelse i antall personekvivalenter (pe) 5	

Opplysninger om bistand fra nøytral fagkyndig			
Person/Foretakets/Leverandøren navn BIA MILJØ			Organisasjonsnr.
Adresse		Postnr.	Poststed
Type bistand	<input type="checkbox"/> Valg av renseanlegg		
	<input checked="" type="checkbox"/> Utforming av renseanlegg		
	<input checked="" type="checkbox"/> Dokumentasjon av renseanlegg		
	<input type="checkbox"/> Installasjon av renseanlegg		
Person/Foretakets/Leverandøren navn Hjelmås VVS as			Organisasjonsnr. 988410586
Adresse Leknesvegen 183		Postnr. 5915	Poststed Hjelmås
Type bistand	<input type="checkbox"/> Valg av renseanlegg		
	<input type="checkbox"/> Utforming av renseanlegg		
	<input type="checkbox"/> Dokumentasjon av renseanlegg		
	<input checked="" type="checkbox"/> Installasjon av renseanlegg		

Vedlegg til søknad		
Vedlegg A	Begrunnelse for ønsker om unntak fra §12-7 til §12-13 eller relevant dokumentasjon	<input type="checkbox"/> JA
Vedlegg B	Dokumentasjon av rensegrad jf. §12-10 og beskrivelse av renseanlegg	<input checked="" type="checkbox"/> JA
Vedlegg C	Plassering av avløpsanlegg, utslippssted, eiendomsgrense, vegadkomst på kart i målestokk 1:5000 eller større	<input checked="" type="checkbox"/> JA
Vedlegg D	Liste over eiendommer tilknyttet avløpsanlegget med Gnr, Bnr og adresse	<input type="checkbox"/> JA <input checked="" type="checkbox"/> Ikke relevant
Vedlegg E	Oversikt over interesser som blir berørt (drikkevannsforsyning, rekreasjoner, næringsvirksomhet etc). Beskrivelse av tiltak for å motvirke interessekonflikt, samt ivareta helse og miljø	<input type="checkbox"/> JA <input checked="" type="checkbox"/> Ikke relevant
Vedlegg F	Kvittert gjenpart av nabovarsel	<input checked="" type="checkbox"/> JA <input type="checkbox"/> Ikke relevant
Vedlegg G	Uttalelser mottatt i varslingsrunde	<input type="checkbox"/> JA <input type="checkbox"/> Ikke relevant

Eventuelle merknader

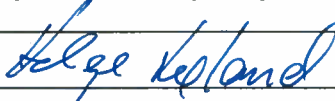Underskrift	
Jeg forplikter meg til å følge bestemmelsene i forurensningsforskriften og enkeltvedtak i henhold til forurensningsforskriften, herunder krav til avløpsnett jf. §12-7, utslipp jf. §12-8 eller §12-9, dokumentasjon av rensegrad jf. §12-10, utslippssted jf. §12-11, lukt jf. §12-12 og utforming og drift av renseanlegg jf. §12-13. Som ansvarlig eier er jeg ansvarlig for forskriftsmessig drift og vedlikehold, samt oppbevaring av informasjon om anlegget, drift og lekkasjer.	
Dato 22,04,2016	Underskrift ansvarlig eier 
Gjentas med blokkbokstaver Helge Løland	

Kommunens kommentarer

Hjelmås 22,04, 2016

Søknad om utslipp for GBNR 194/6, Veland.

Eiendommen har i dag ingen utslipp, men eier ønsker å etablere slamavskiller med utslipp til sjø.

Slik jeg vurderer det er resipienten i området god.

Eiendommen er i dag bebygget med en fritidsbolig og ett naust.


De ønsker nå å innrede ett lite bad med WC i fritidsboligen.

Jeg ser for meg følgende utslippsløsning:


- Det monteres en 2m³ slamavskiller med 2 kammer der alt avløpsvann samles og føres gjennom utslippsledning til sjø. Se forslag skissert på vedlagte kart, tegninger og dokumentasjon på slamavskiller.
- Utløpet fra slamavskiller vil være høyere enn kote +3 moh. dermed er det tilrettelagt for selvføll.
- Tilkost for slamtømming med bil er mulig, sugehøyde 3-4m og lengde 70 meter.
- Det må søkes til BOH om etablering av utslippsledning i sjø.
Dette ordnes når utslippsløyve foreligger.

Med hilsen

Hjelmås VVS as



Peder Hagesæter

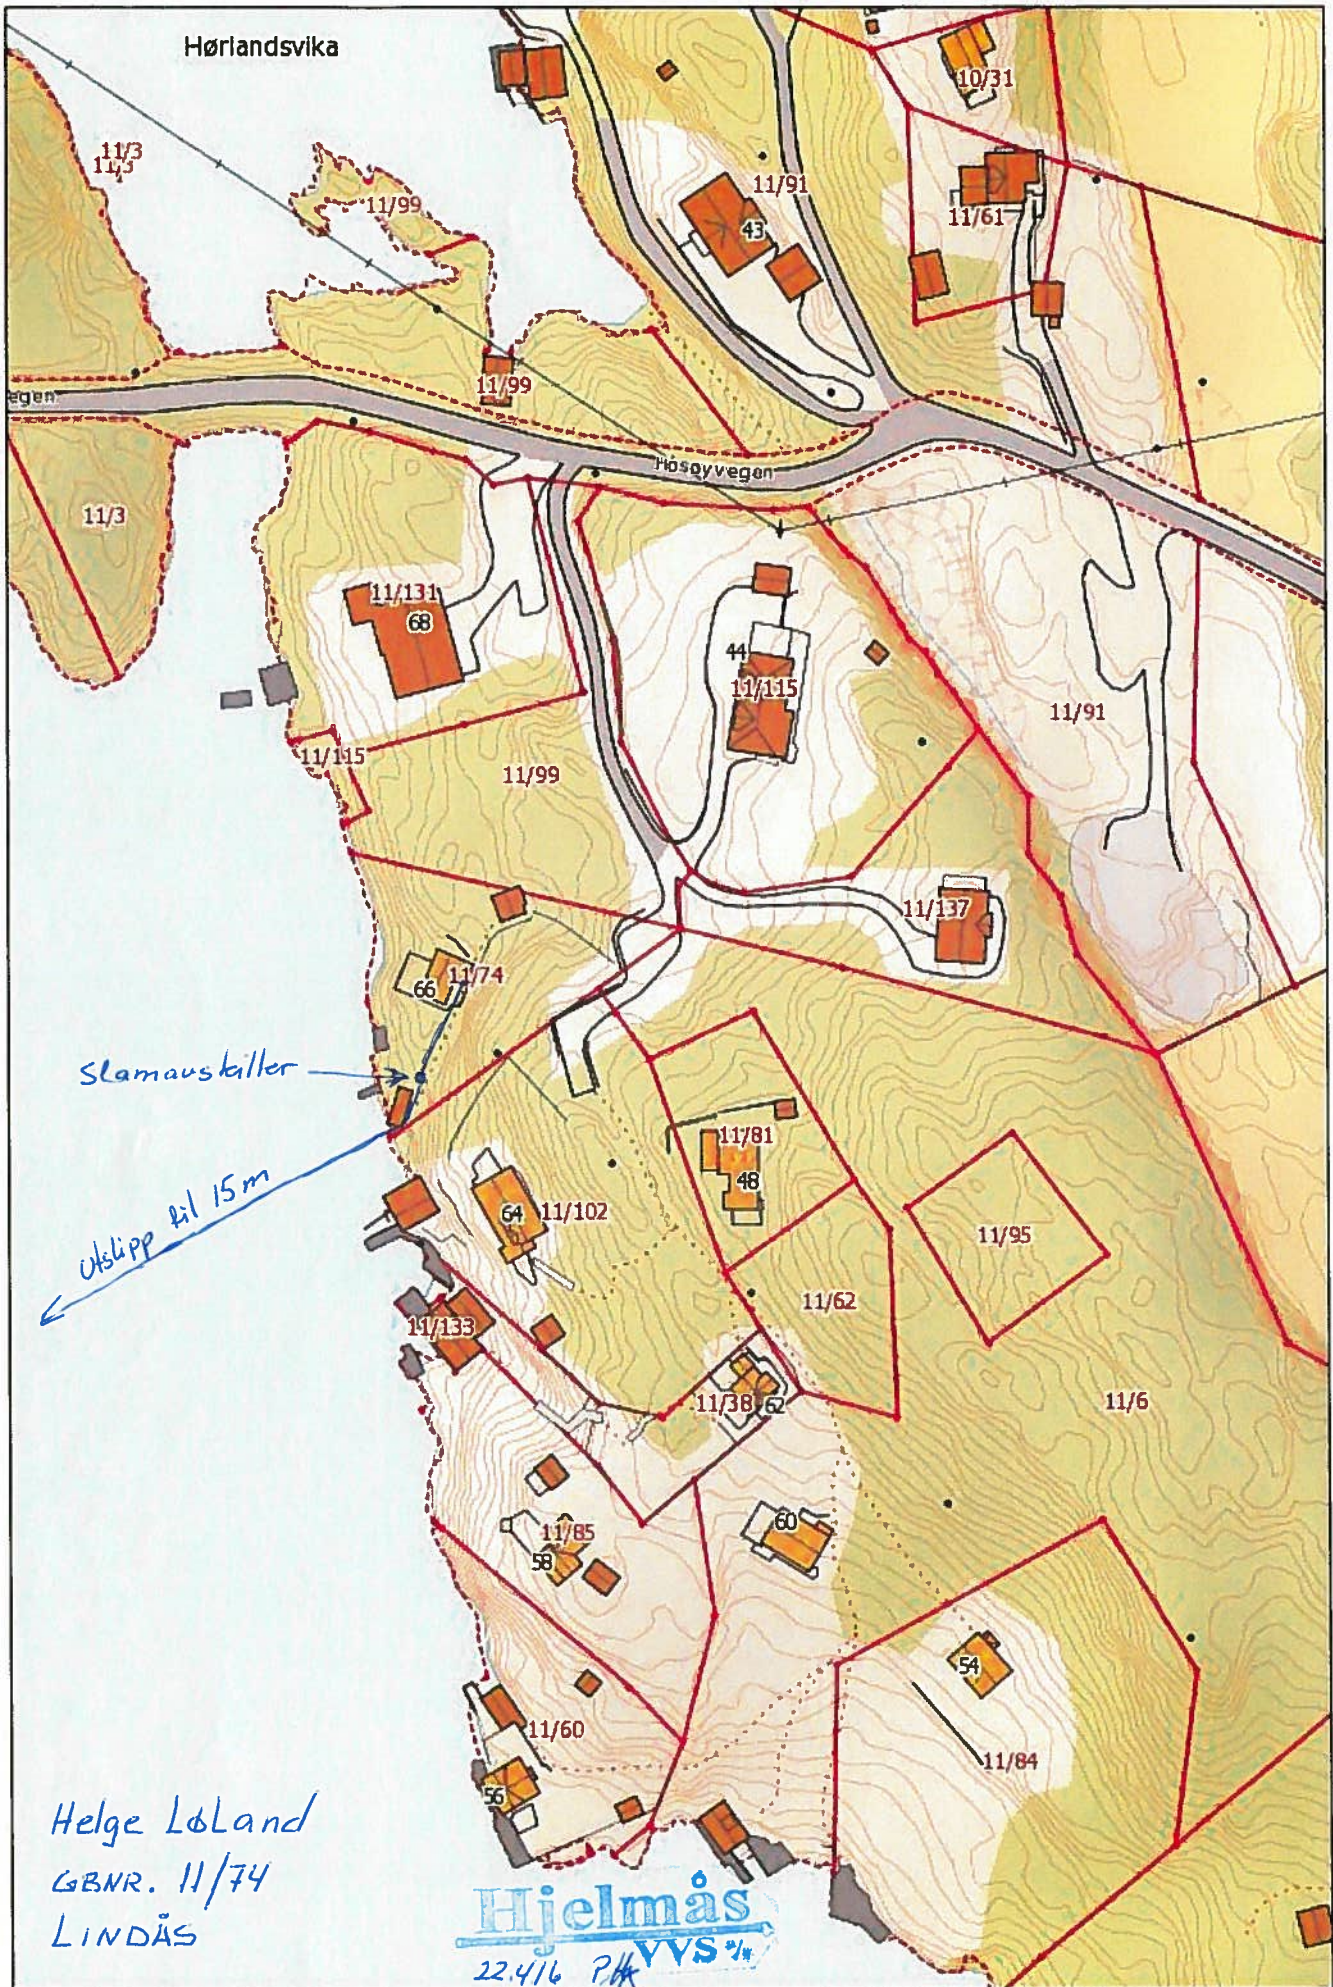

Hørlandsvika

11/3
11/3

11/99

11/91

10/31

11/61

43

11/99

11/3

11/131

68

44

11/115

11/91

11/115

11/99

11/137

66

11/74

Slamaustiller

Utslipp til 15 m

11/81

48

11/95

64

11/102

11/62

11/6

11/133

11/38

62

11/85

58

60

54

11/60

11/84

56


Helge Løland

GBNR. 11/74

LINDÄS

Hjelmås
VVS
22.416 P.H.

SL
22

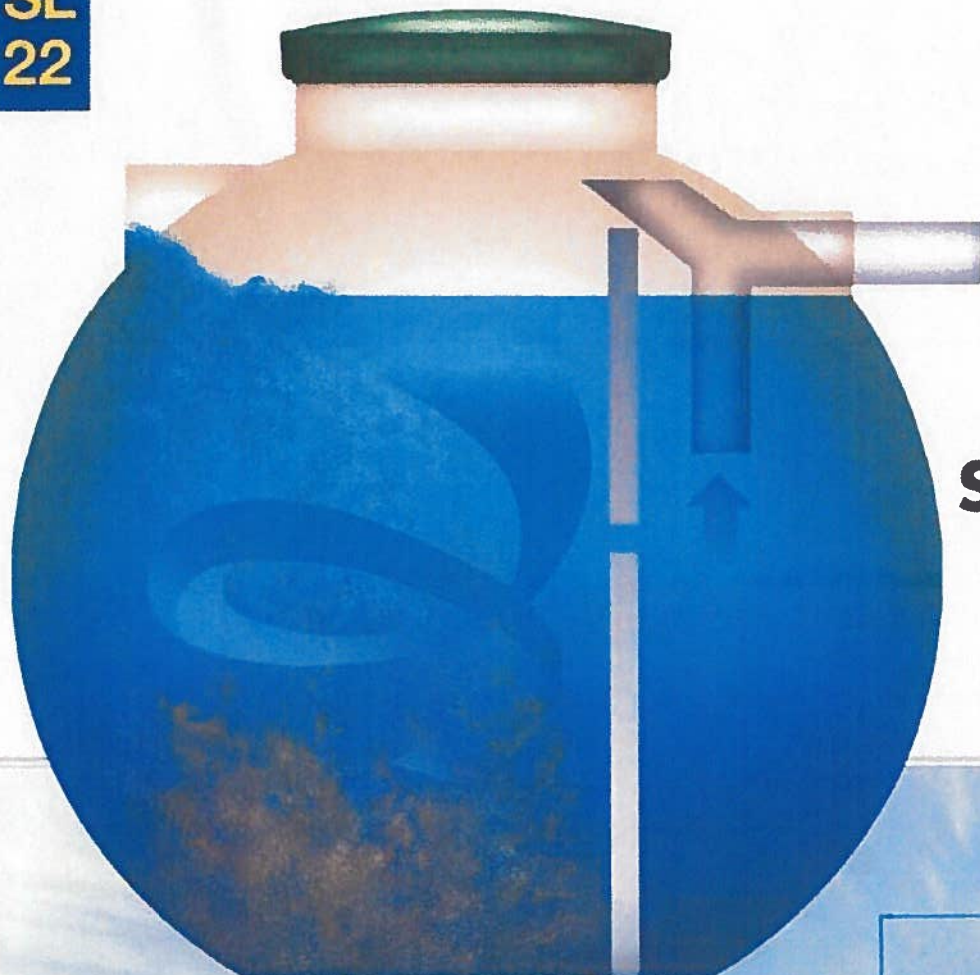

SLAMAVSKILLER SL - 22

For fritidsbebyggelse
med WC

Nedgravingsdybde : 1000 mm fra terreng
til lokk
Våtvolum : 2 m³
Vekt : 90 kg
Diameter inn-/utløp : 110 mm
Antall kammer : 2

Total høyde : 1620 mm
Største diameter tank : 1640 mm
Diameter skjøtestykke : 600 mm



Kan leveres med 1 kammer på bestilling
(uten skillevegg)

Leveres med låsbart lokk.

Skjøtestykke på 500 mm eller 1000 mm høyde
leveres for større nedgravingsdybder.

Tanken plasseres på 200 mm sandskikt og
avstemples mot setninger.
Rundt tanken fylles 200 mm lag av sand eller
stenfrie masser.

Monteringsanvisning er festet på hver tank.

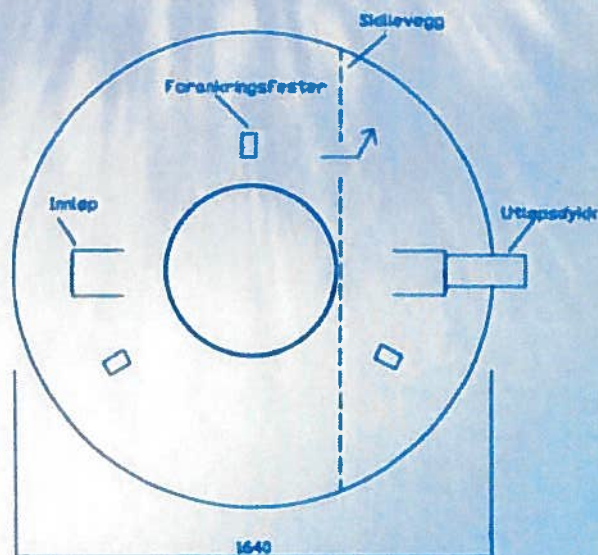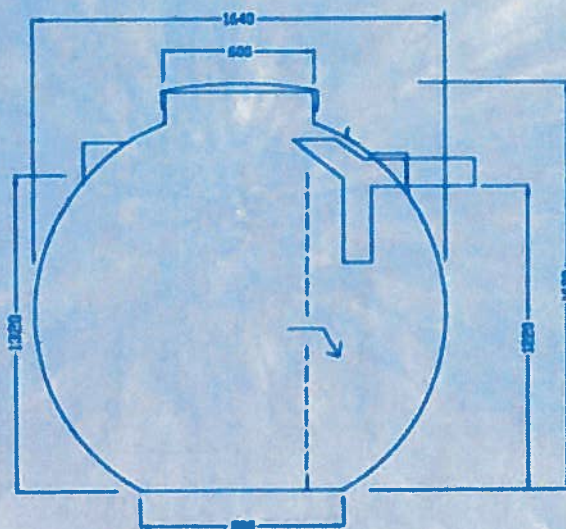

 **Produktsertifikat****Nr. 1223**

SINTEF Byggforsk bekrefter at

Bia slamavskillere i GUP

er i samsvar med kravene i

ISO 527, 178 og 1172

Nominell og hydraulisk kapasitet etter NS-EN 12566-1:2000+A1

Innehaver av sertifikatet:

BIA Miljø AS

5315 Herdla

Produsent:

BIA Miljø AS


5315 herdla

Utstedt : 21.05.2007

Fornytt: 18.06.2012

Gyldig frem til: 01.07.2017

Produsenten har kontrollavtale med Veritas

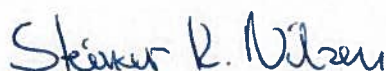.....
Steinar Klubben Nilsen
Sertifiseringsleder