VEG 2

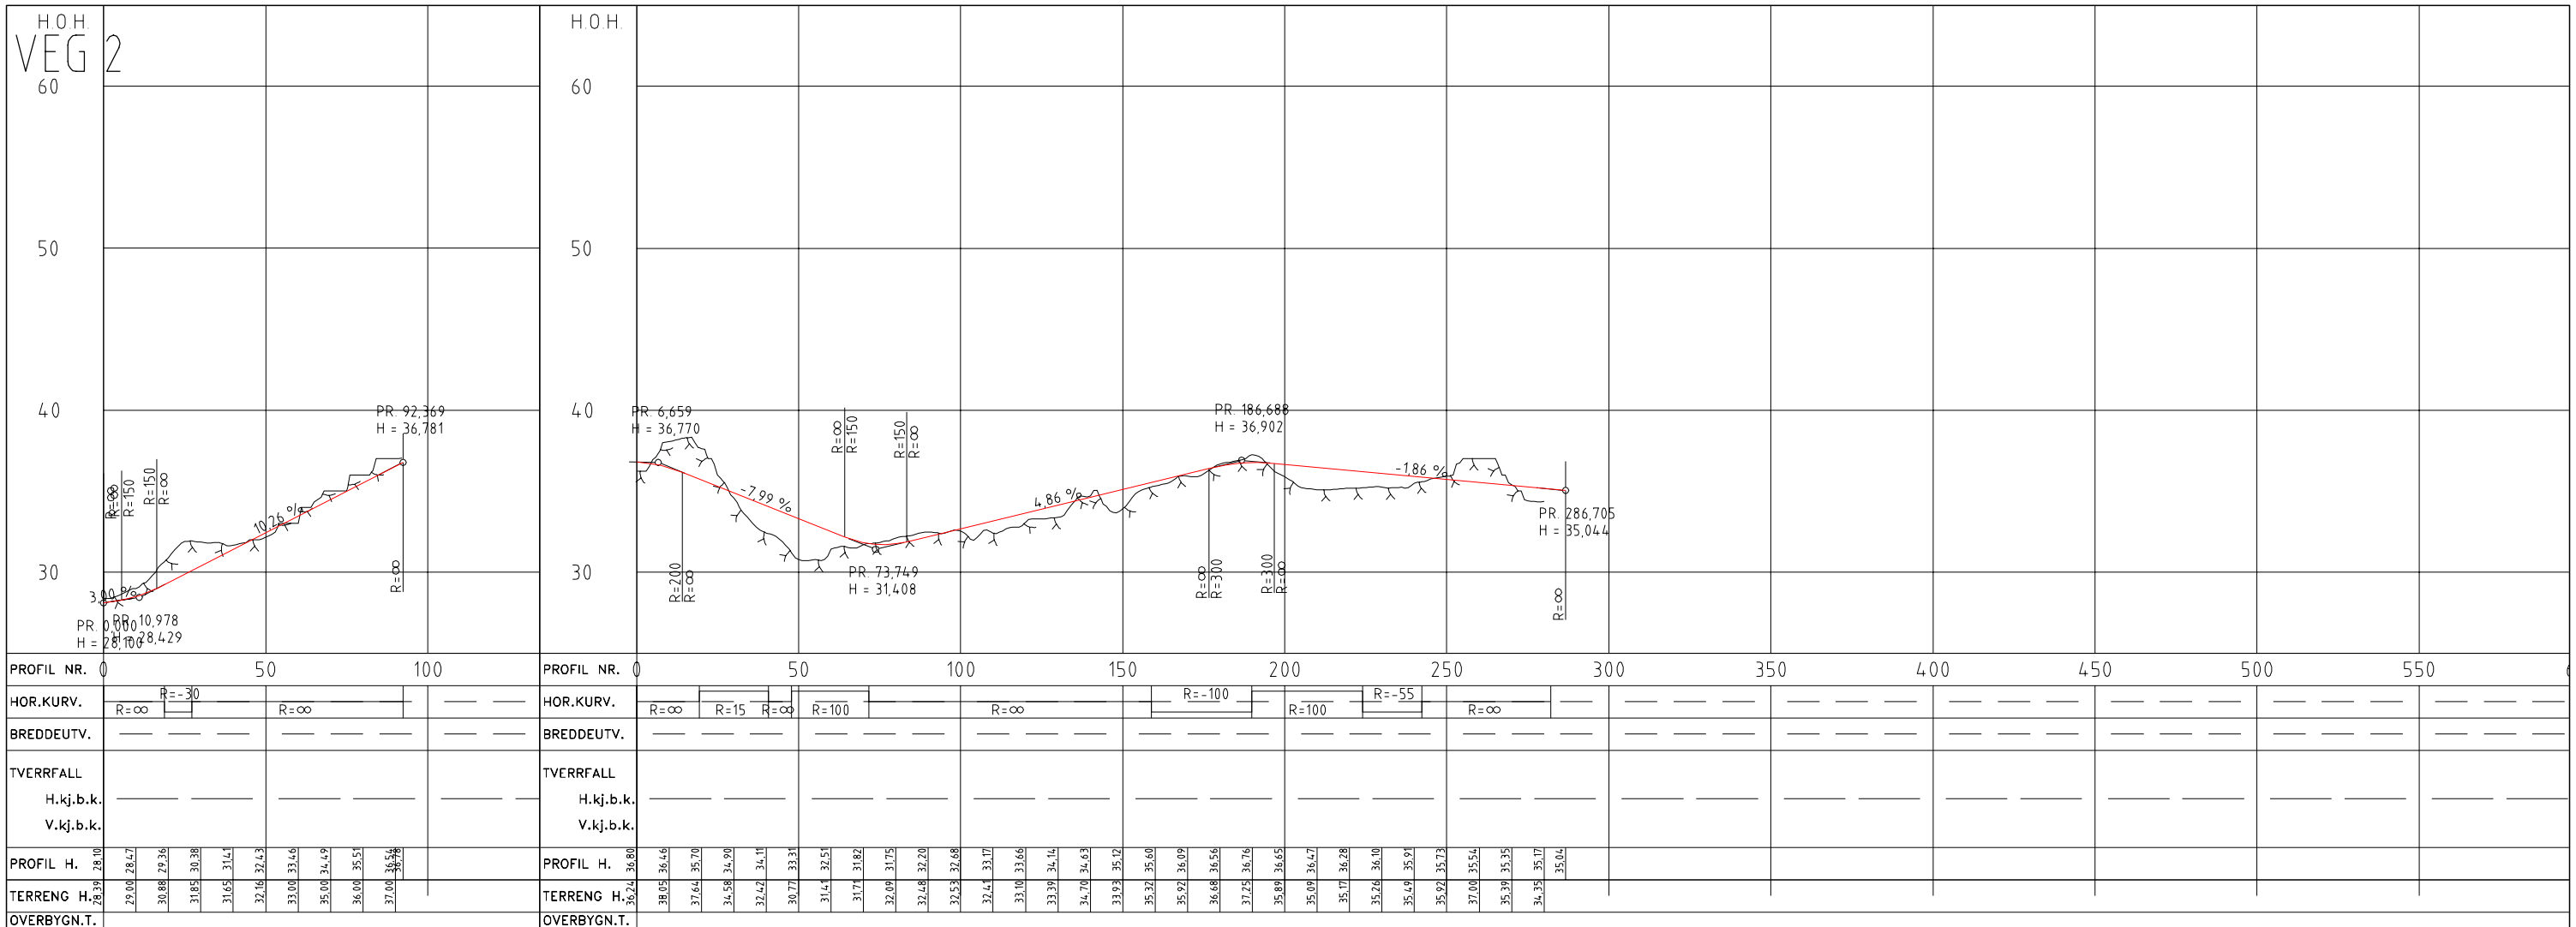

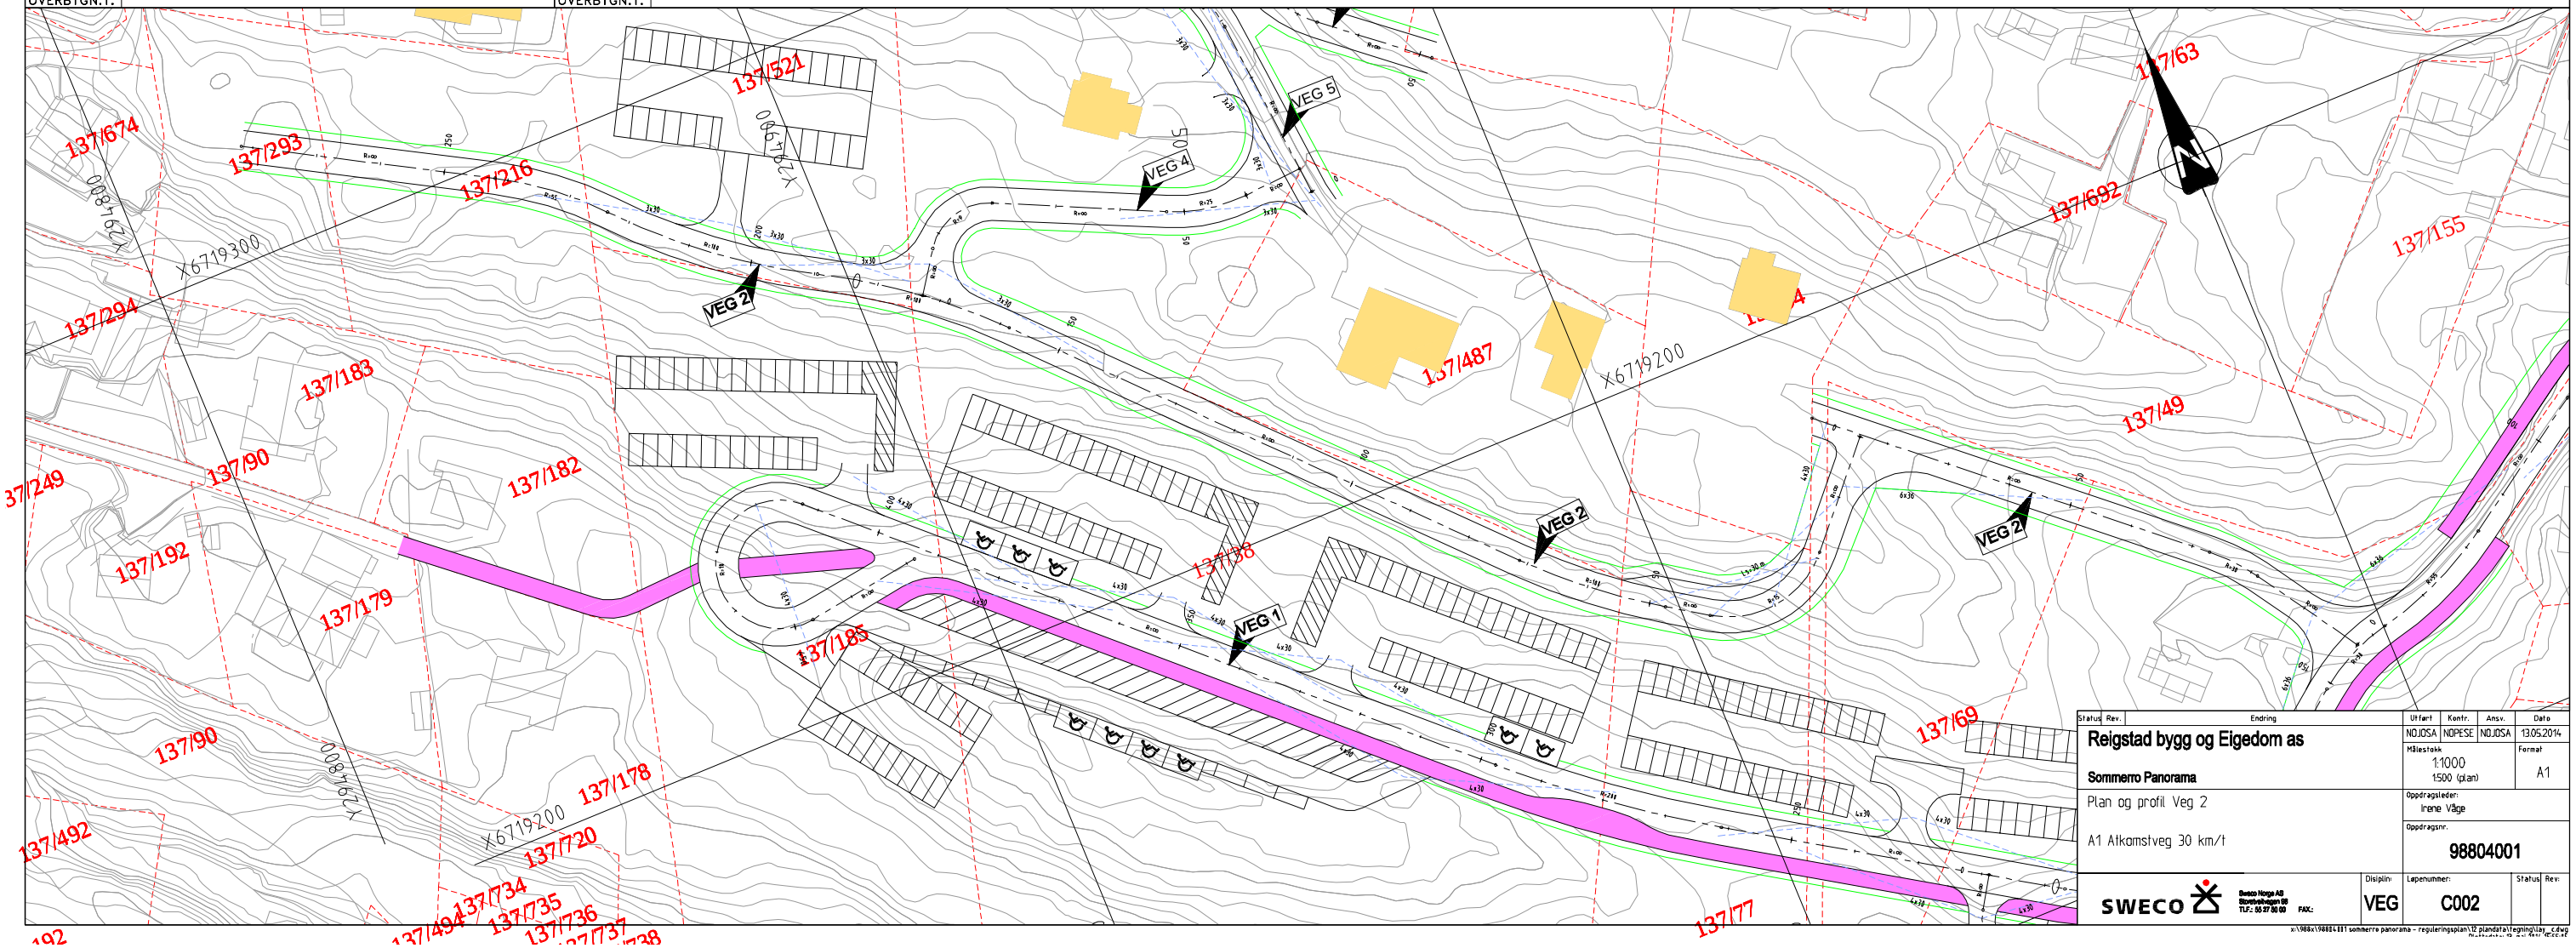

Status	Rev.	Endring	Utført	Kontr.	Ansv.	Dato
			NOJOSA	NOPESE	NOJOSA	13.05.2014

Reigstad bygg og Eigedom as

Sommerro Panorama

Plan og profil Veg 2

A1 Alkomstveg 30 km/t

Målestokk: 1:1000, 1:500 (plan)

Format: A1

Oppdragsleder: Irene Våge

Oppdragsnr.: **98804001**

SWECO

Sweco Norge AS
Strømsveien 96
TLF.: 55 97 90 00 FAX:

Disiplin: VEG

Løpenummer: C002

Status

Rev.

x:\988x\98804101 sommerro panorama - reguleringsplan\12 plandata\tegning\veg_c.dwg