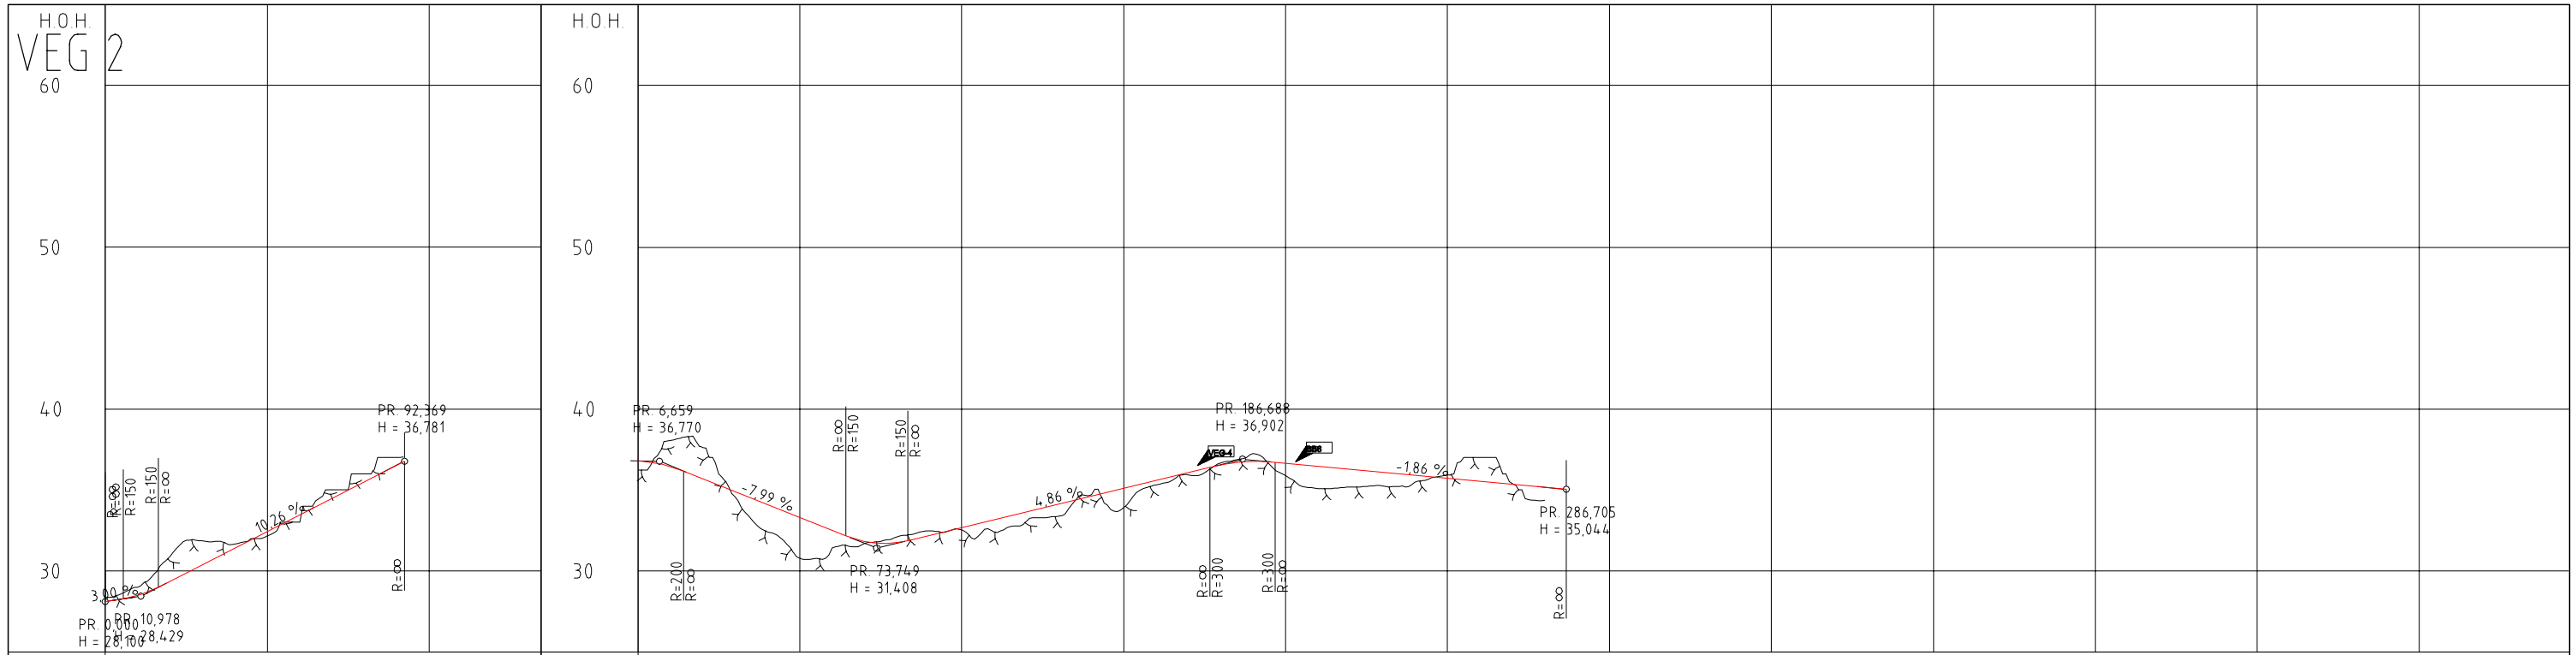

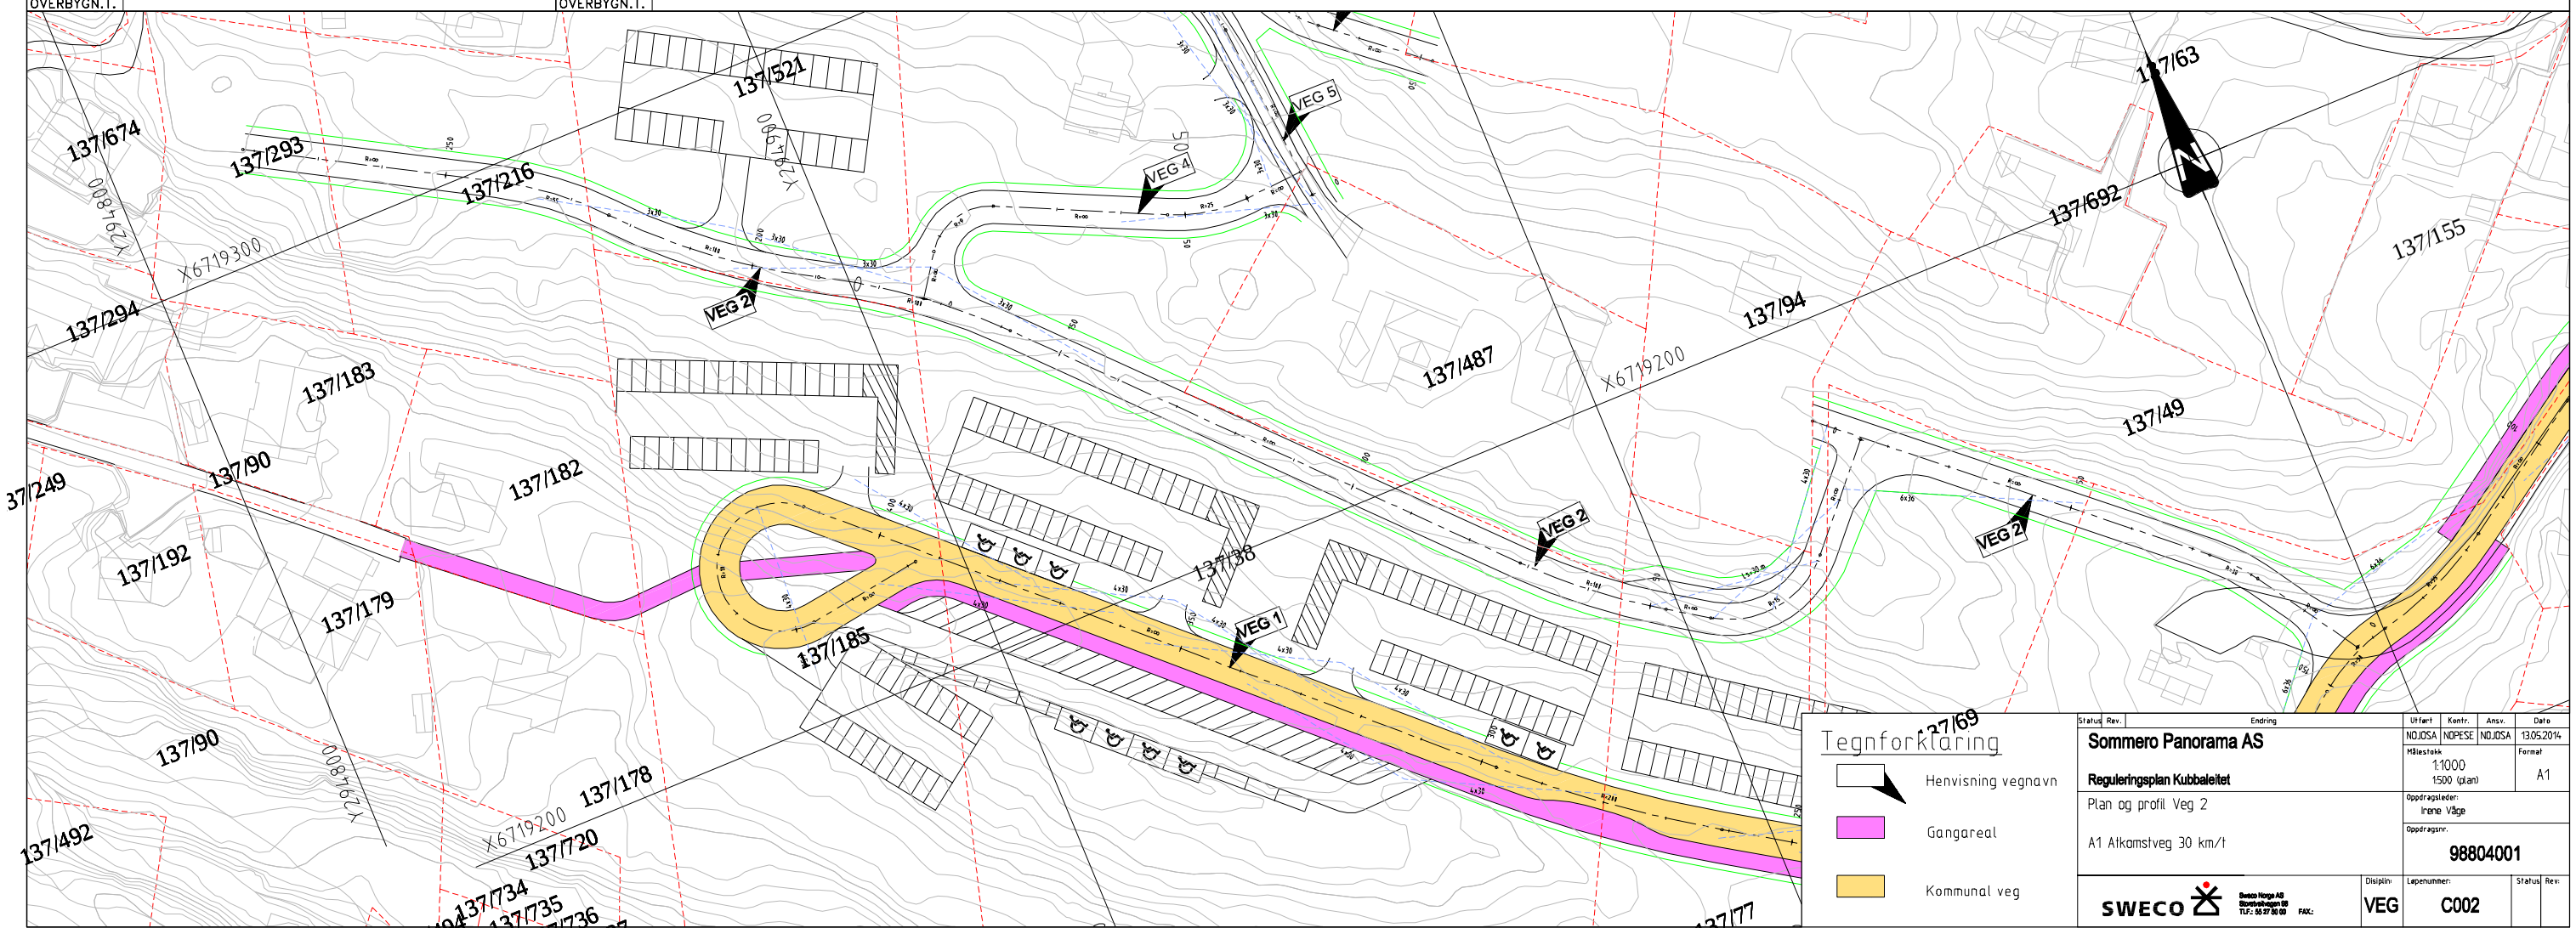

Tegnforklaring

- Henvisning vegnavn
- Gangareal
- Kommunal veg

Status	Rev.	Endring	Utført	Kontr.	Ansv.	Dato
			NOJOSA	NOPESE	NOJOSA	13.05.2014

Sommero Panorama AS

Reguleringsplan Kubbaleitet

Plan og profil Veg 2

A1 Alkomstveg 30 km/t

Målestokk	Format
1:1000 1:500 (plan)	A1

Oppdragsleder: Irene Våge

Oppdragsnr.: **98804001**

SWECO — Sweco Norge AS, Strandveien 99, TLF.: 55 97 70 00, FAX:

Disiplin:	Løpenummer:	Status	Rev:
VEG	C002		

x:\9880x\98804101 sommerro panorama - reguleringsplan\10 plandata\tegninger\dwg