




Alle mål 1: 50, 2 cm =1 m

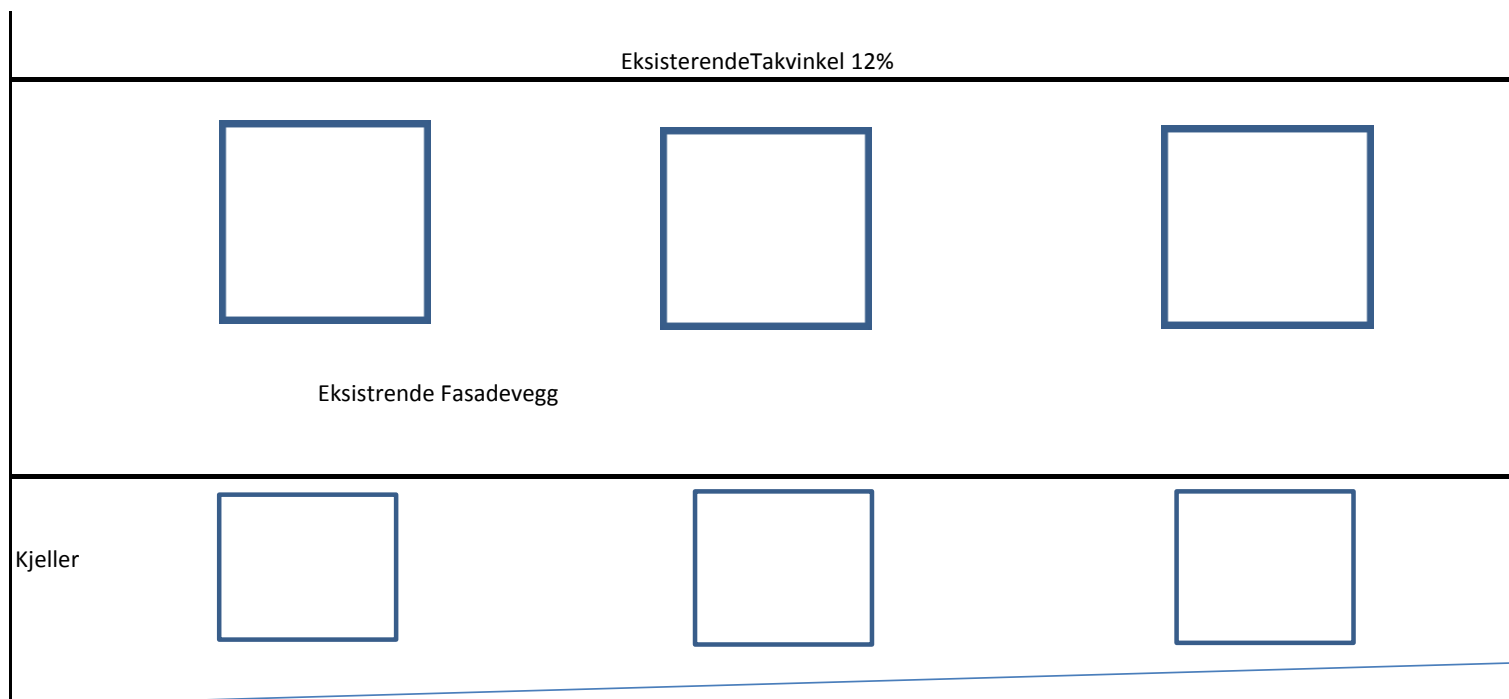

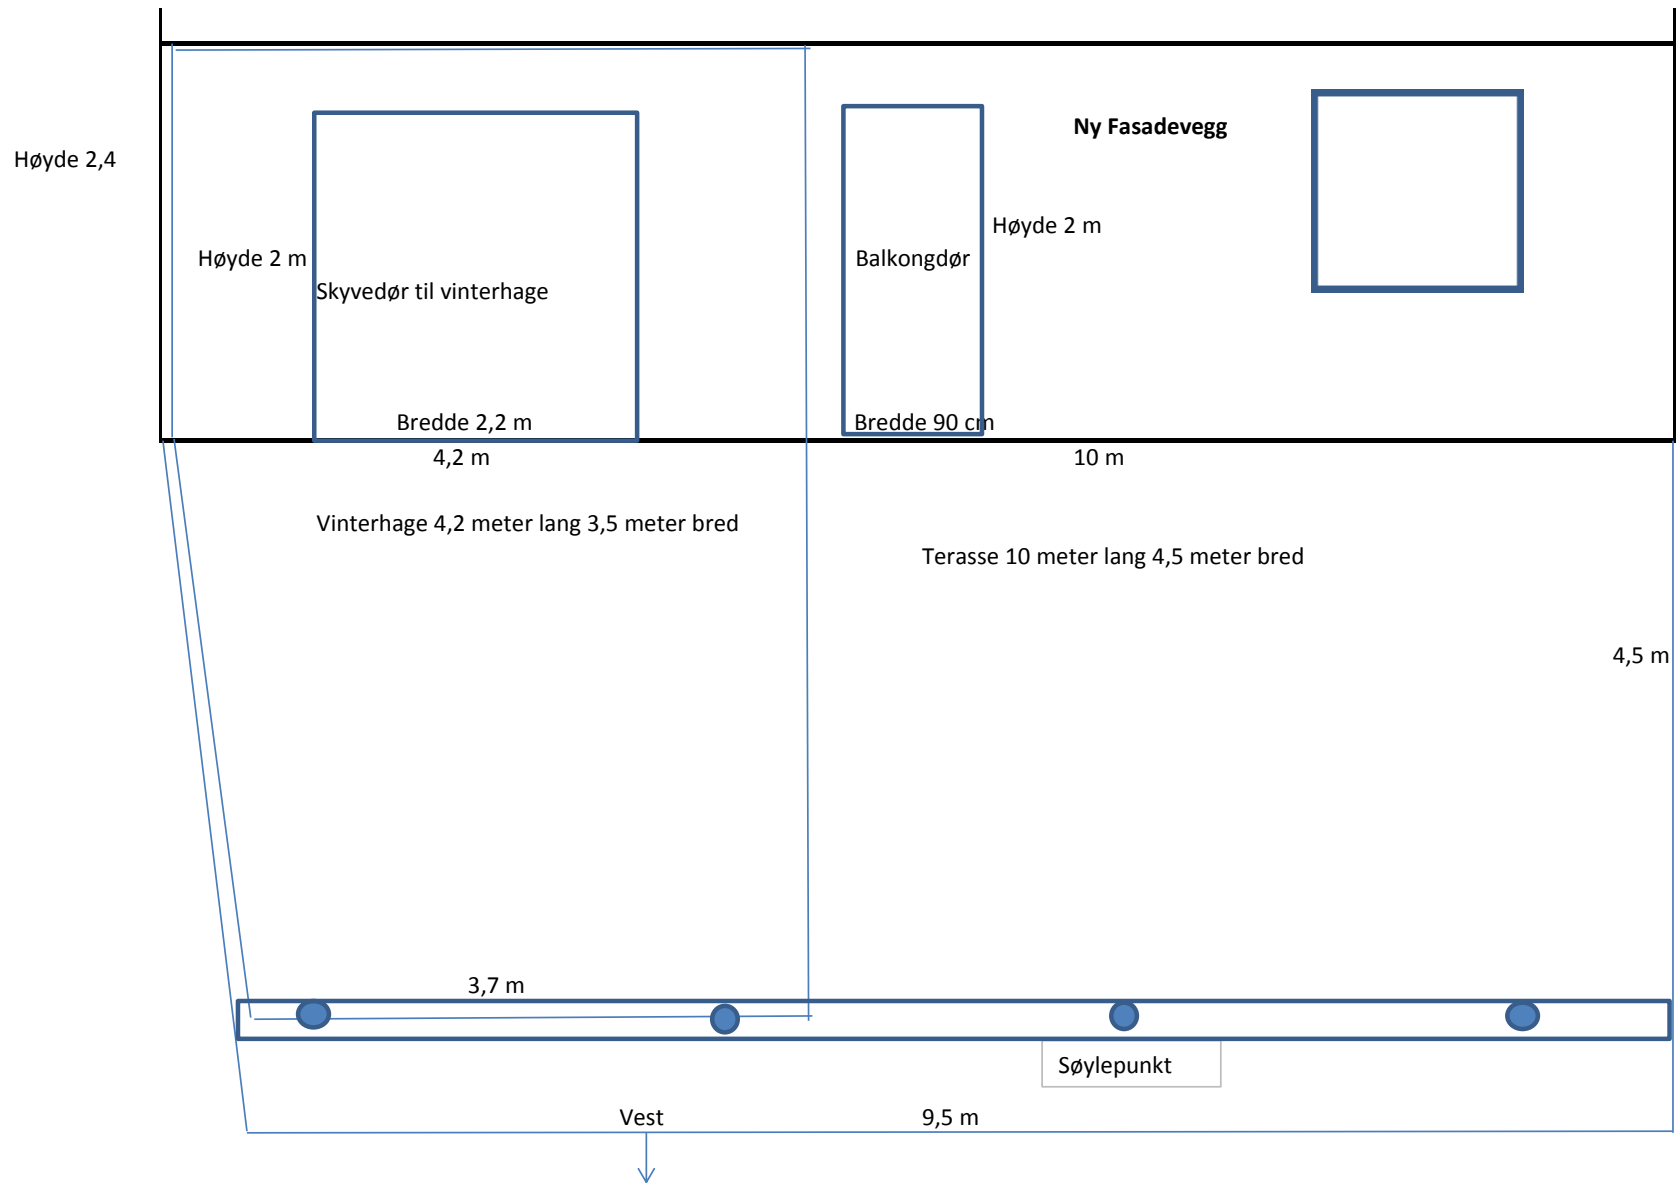

### Fasade sidevegger vinterhage

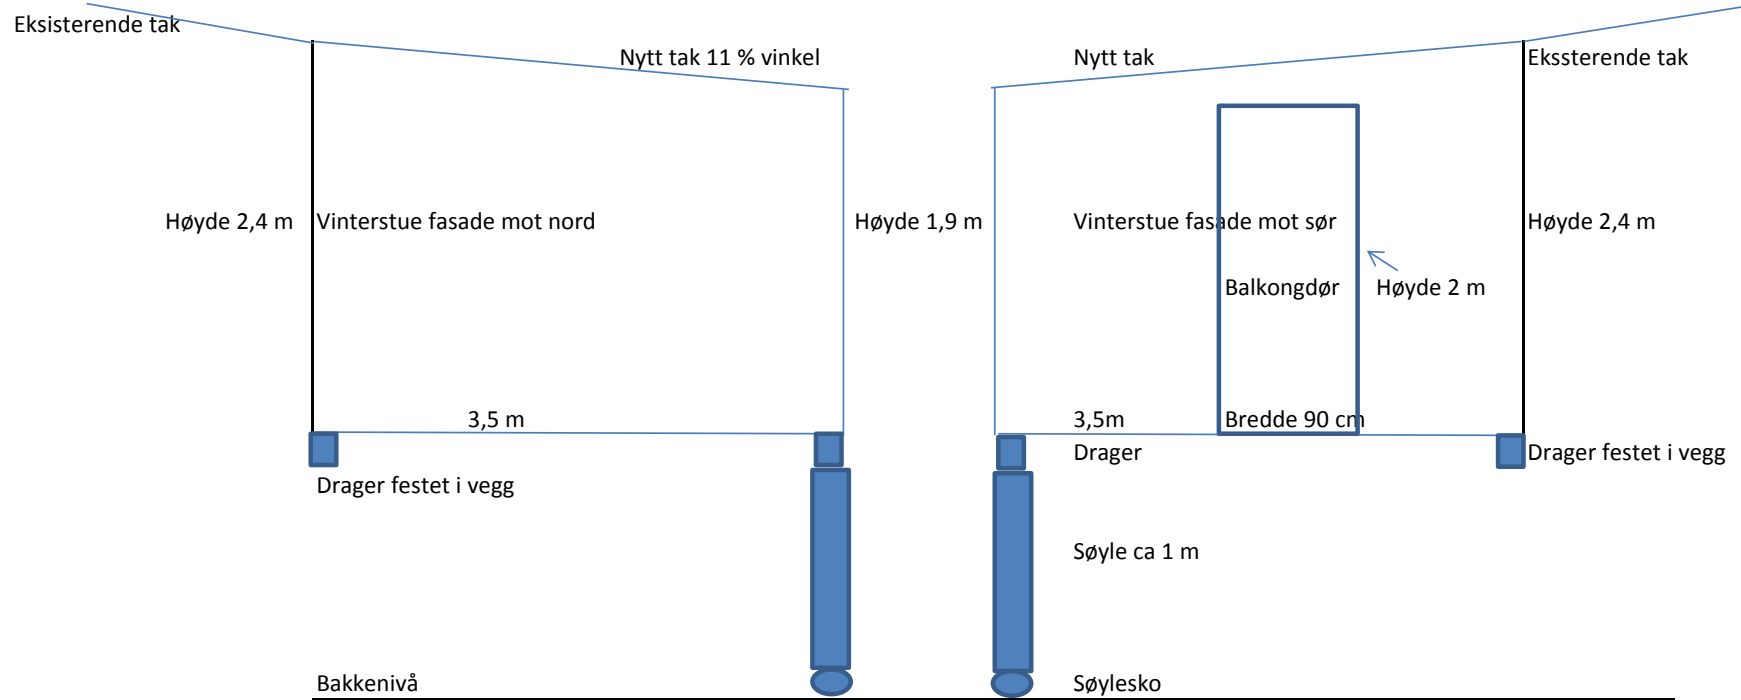

Terasse i front

