


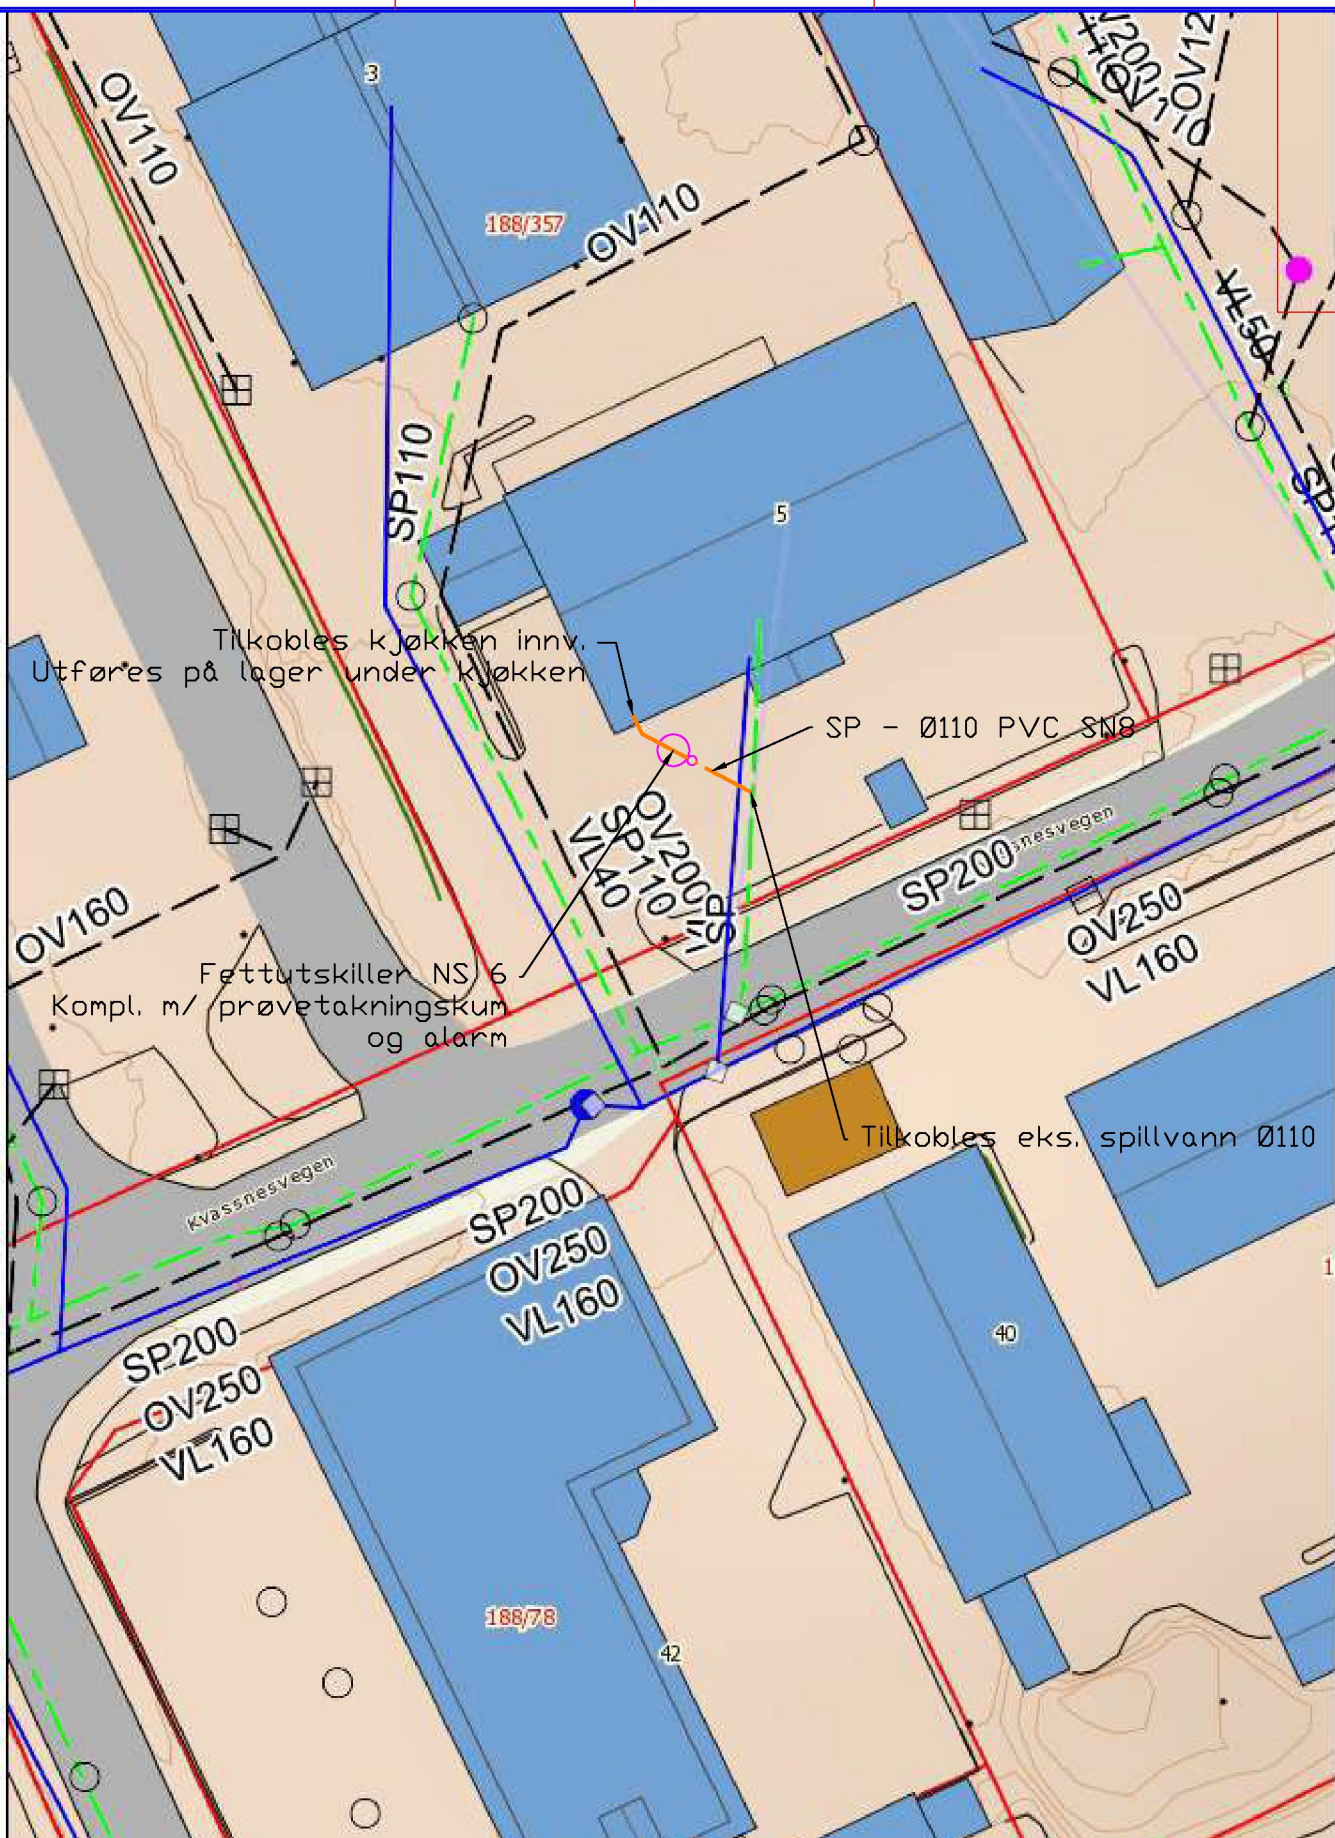

|                                                                             |                         |                           |                      |                |
|-----------------------------------------------------------------------------|-------------------------|---------------------------|----------------------|----------------|
| Oppdrag<br>Montering av fettutskiller                                       | Oppdragsnr<br>60843     | Målestokk<br>A4 1:500     |                      |                |
| Oppdragsgjør<br>Mama Rosa Pizzeria                                          | Dato<br>27.06.2016      |                           | Erst. for            | Erst. av       |
| Gbnr 188 / 357<br>Kvassnesvegen 5, 5914 Isdalstø<br>Lindås Rør & Sanitær AS |                         |                           | Tegningnr.<br>VA 01  | Rev. nr.<br>00 |
| Revisjoner                                                                  | Tegnet av<br>H.M.Nævdal | Godkjent av<br>H.M.Nævdal | Filnavn<br>va 01.dwg |                |