


1:100 Støyskjem plan

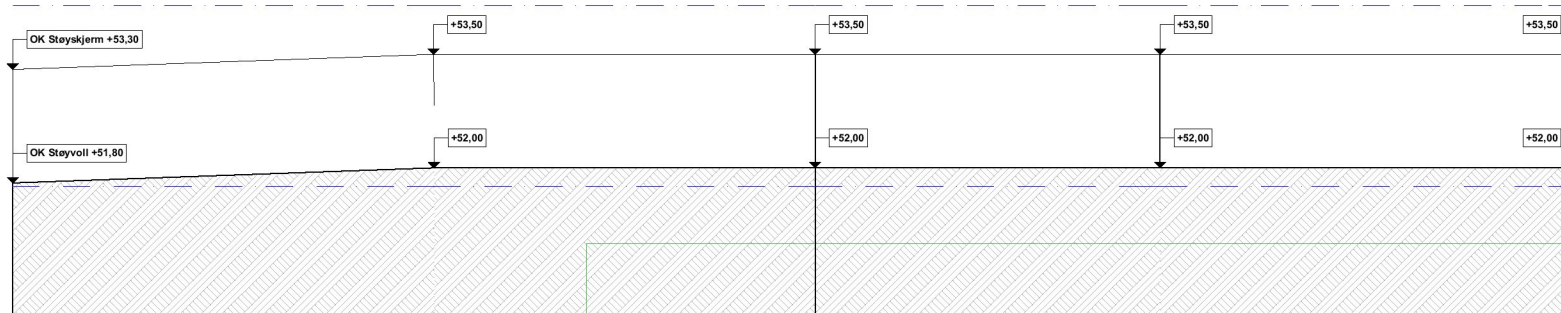

PROFIL 1:100

PROSJEKT
Hordasmibakken

FASE
Byggemelding

TILTAKSHAVER
Lindås Tomteselskap AS

ENTREPRENØR



PROSJEKTNR.: DATO:
Prosjektnr. 19.08.2016


Målestokk: Revidert/korrigert:
1:100 19.08.2016

Støyskjem 01


TEGN. NR.: TEGN. AV KONTR.
A10.02

ARK
Roger Berland for:



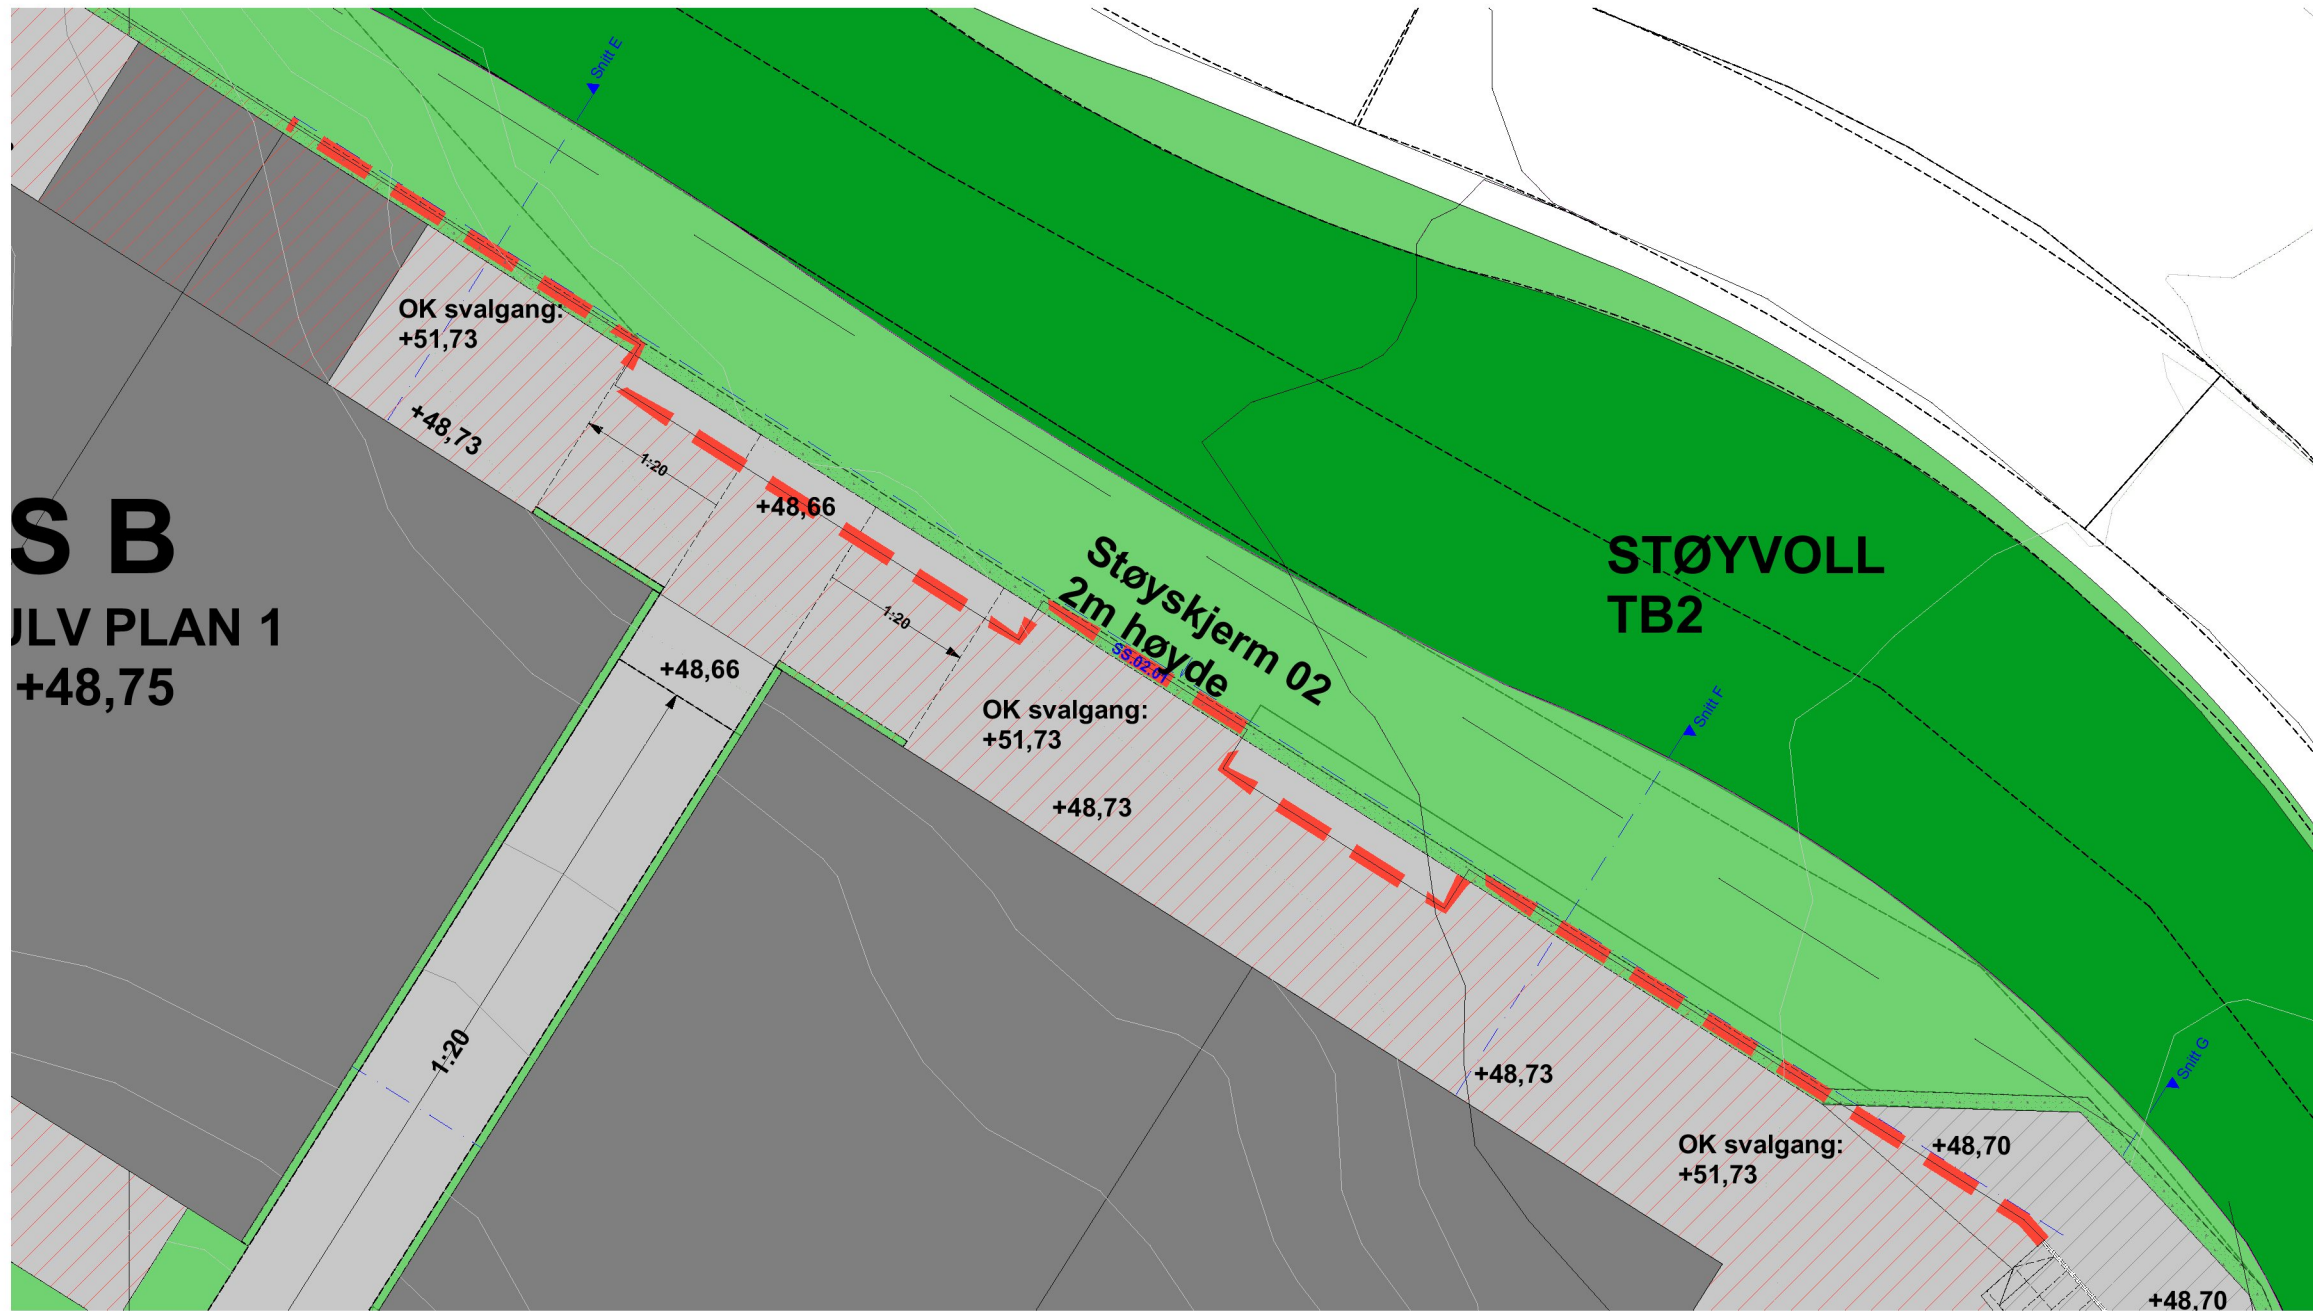

1:100 Støyskjem plan

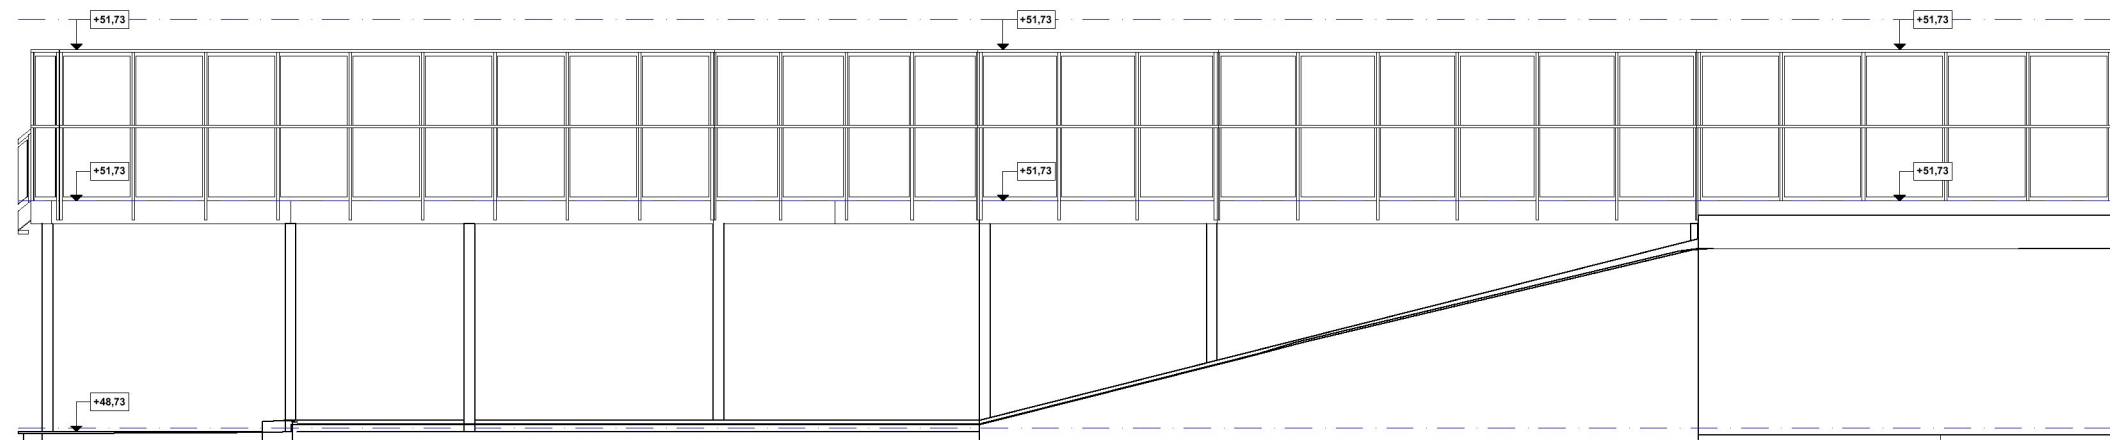

PROFIL 1:100

PROSJEKT
Hordasmibakken

FASE
Byggemelding

TILTAKSHAVER
Lindås Tomteselskap AS

ENTREPRENØR



PROSJEKTNR.: DATO:
Prosjektnr. 19.08.2016


Målestokk: Revidert/korrigert:
1:100 19.08.2016

Støyskjem 02

TEGN. NR.: TEGN. AV KONTR.
A10.03

ARK
Roger Berland for:



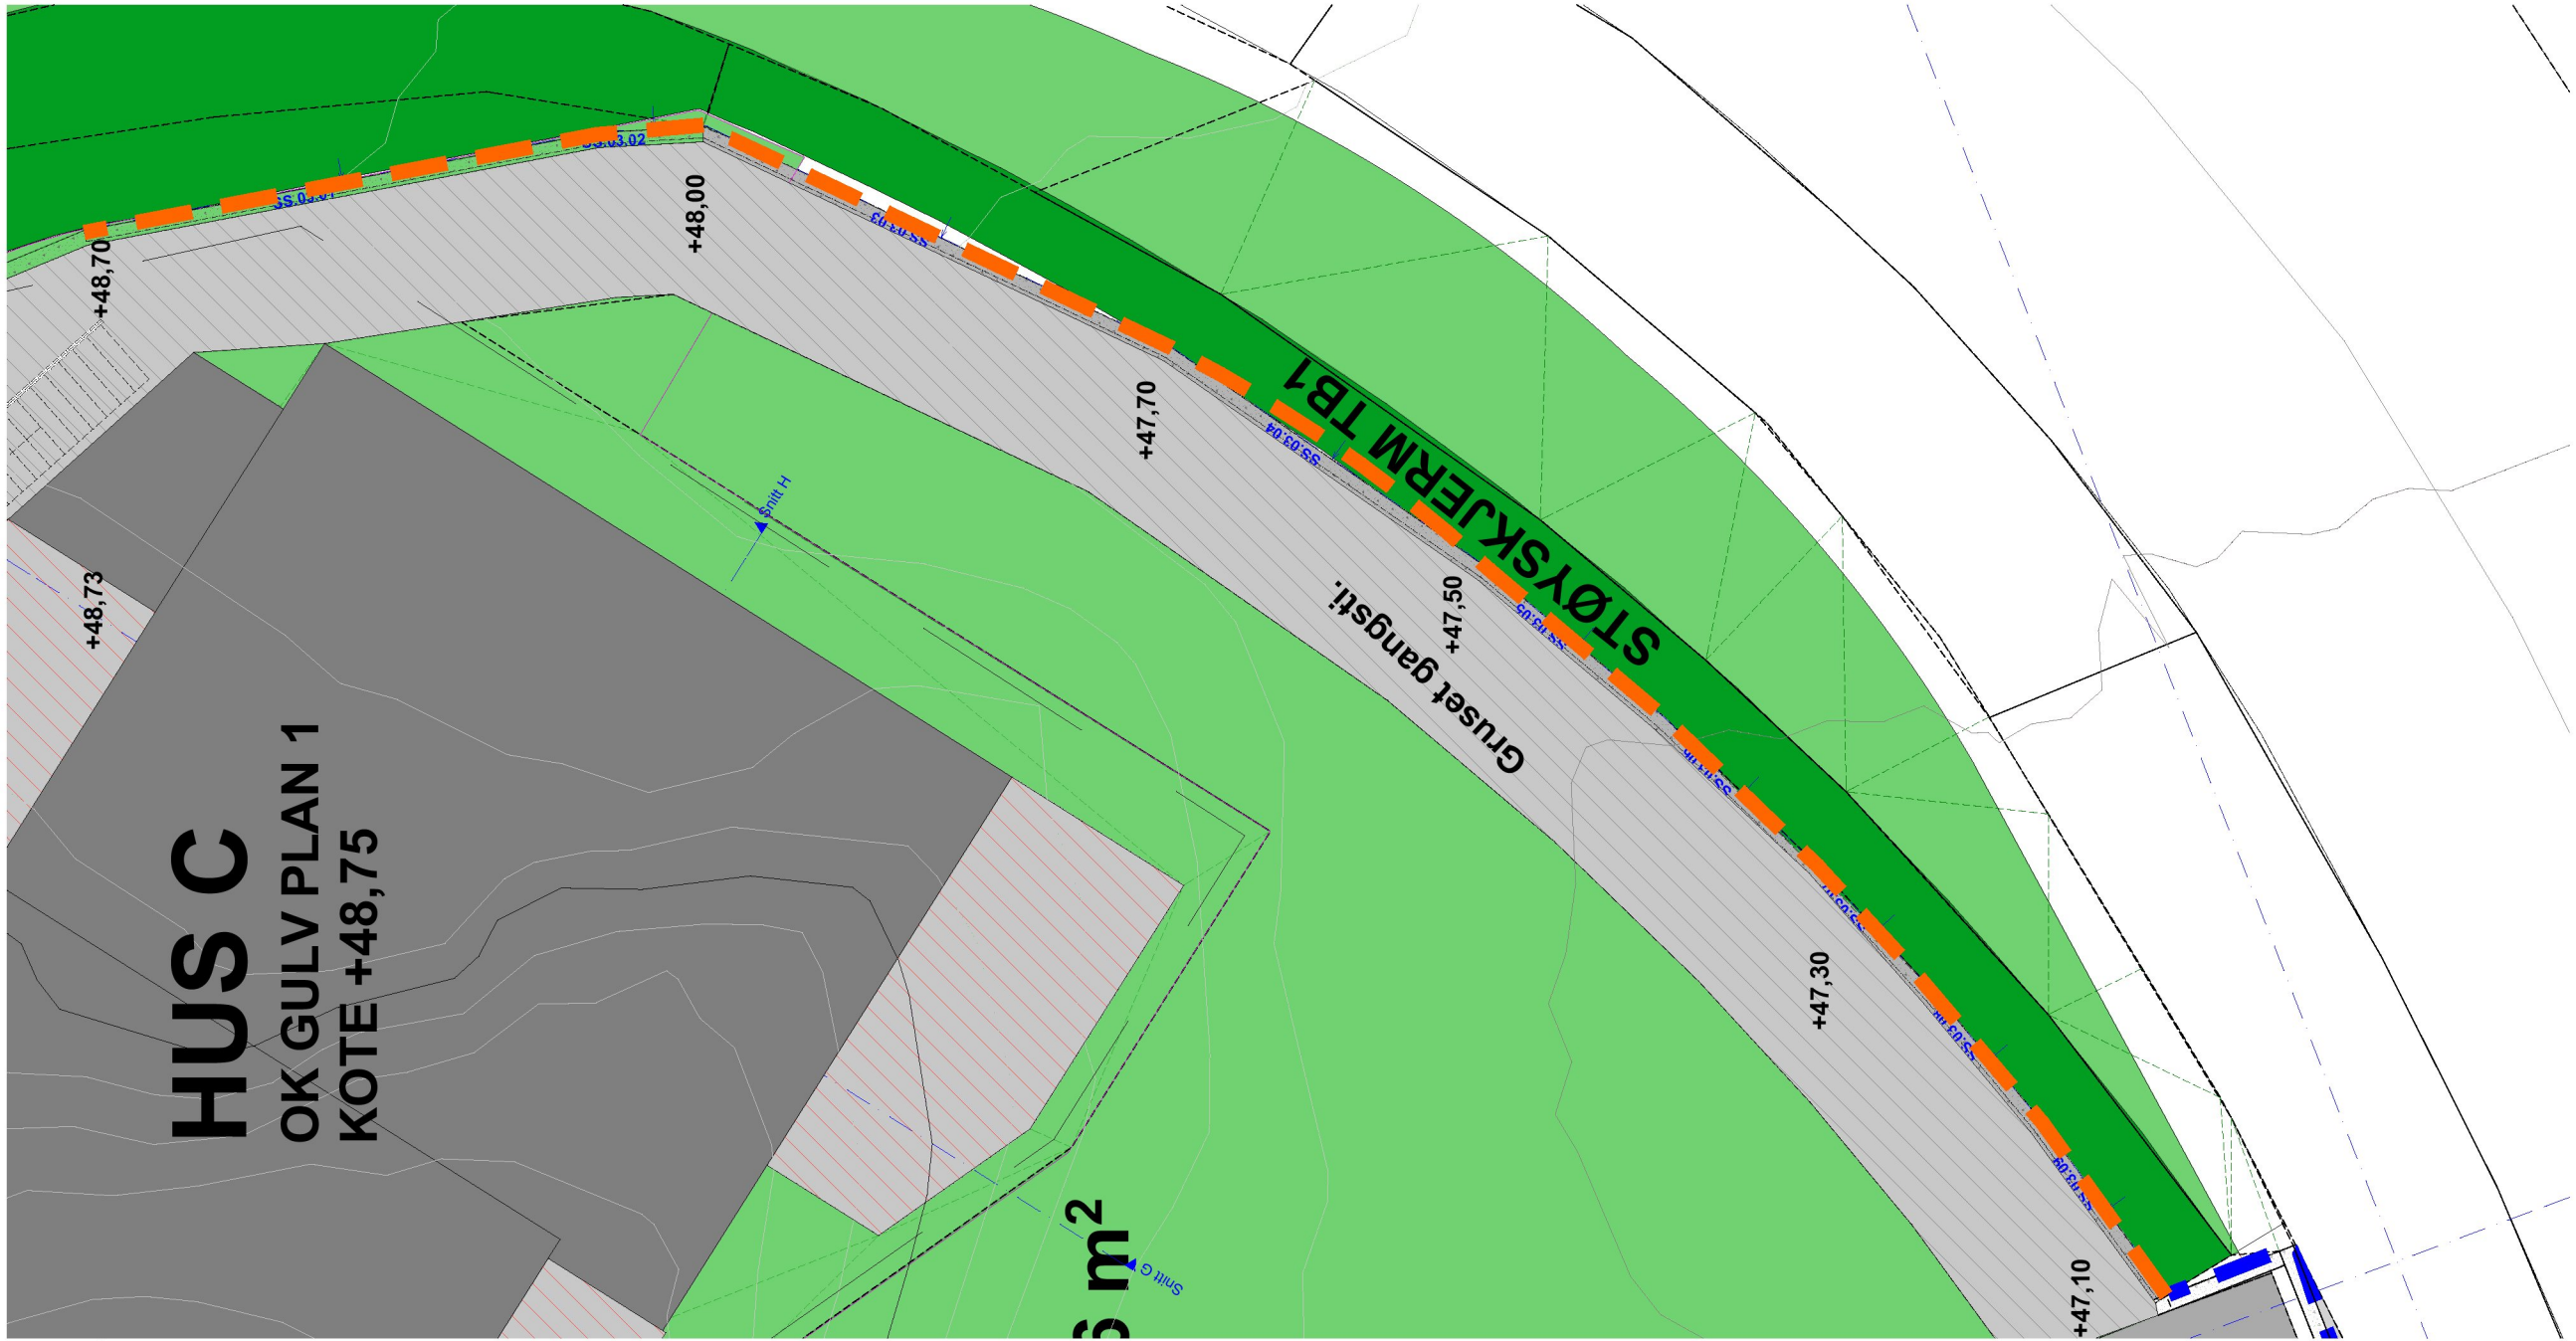

1:100 Støyskjem plan

PROSJEKT
Hordasmibakken

FASE
Byggemelding

TILTAKSHAVER
Lindås Tomteselskap AS

ENTREPRENØR




PROSJEKTNR.: DATO:
Prosjektnr. 19.08.2016

Målestokk: Revidert/korrigert:
1:100 19.08.2016

Støyskjem TB3

TEGN. NR.: TEGN. AV KONTR.
A10.04

ARK
Roger Berland for:

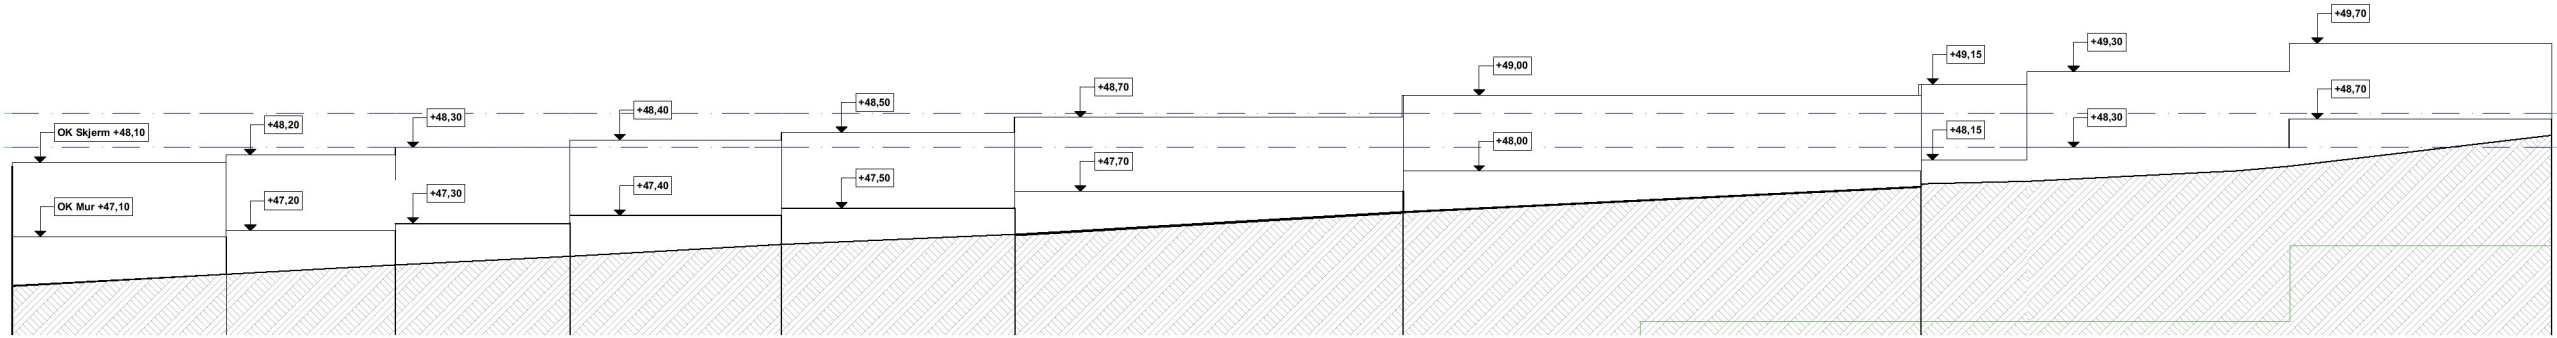

PROFIL 1:100