

Möte, den 17. juli 1972.

Sak nr. 227/72

Byggherre/meldar Lyder Hansen adr. Dr. Krohnsv. 19, Ytre Arna.

Eigedom "Vabö" gnr. 102 bnr. 42.

Saka gjeld Hytte - nybygg.

Byggjemelding/søknad datert 23.2.72 (jnr. dato).

Vedlegg: Byggjemelding m/situasjonskart 1:5.000 og 1:1.000.
Föresegner til hytteplan, underskreve.
Nabovarsel.
Teikning.

Kommuneingeniören vil tilrå bygningsrådet å gjera slikt vedtak:

Byggjemelding med vedlagde teikningar og utgreiingar vert godkjendt i samsvar med bygningslova, vedtekter og forskrifter som er utarbeidd på grunnlag av desse, og på fylgjande vilkår:

1. Hytta skal plasserast slik dette er synt på disposisjonsplanen.
2. Farge på utvendige bygningsdelar skal ha ein matt eller mørk verknad.
3. Ein gjer merksam på at bygningsrådet kan krevja ei felles vassforsyning og bortleiing av kloakk og skyljevatt, jfr. pkt. 8 i föresegnene.


Vedtak:

Framlegget frå komm.ing. vert samr. godkjendt.

Det vert med dette stadfest at Lindås bygningsråd i møte har fatta vedtak i samsvar med det som er nemnt ovanfor.


Kommuneingeniören i Lindås, den 1. aug. 1972.

Zorica Nylund
fu
kommuneingeniör

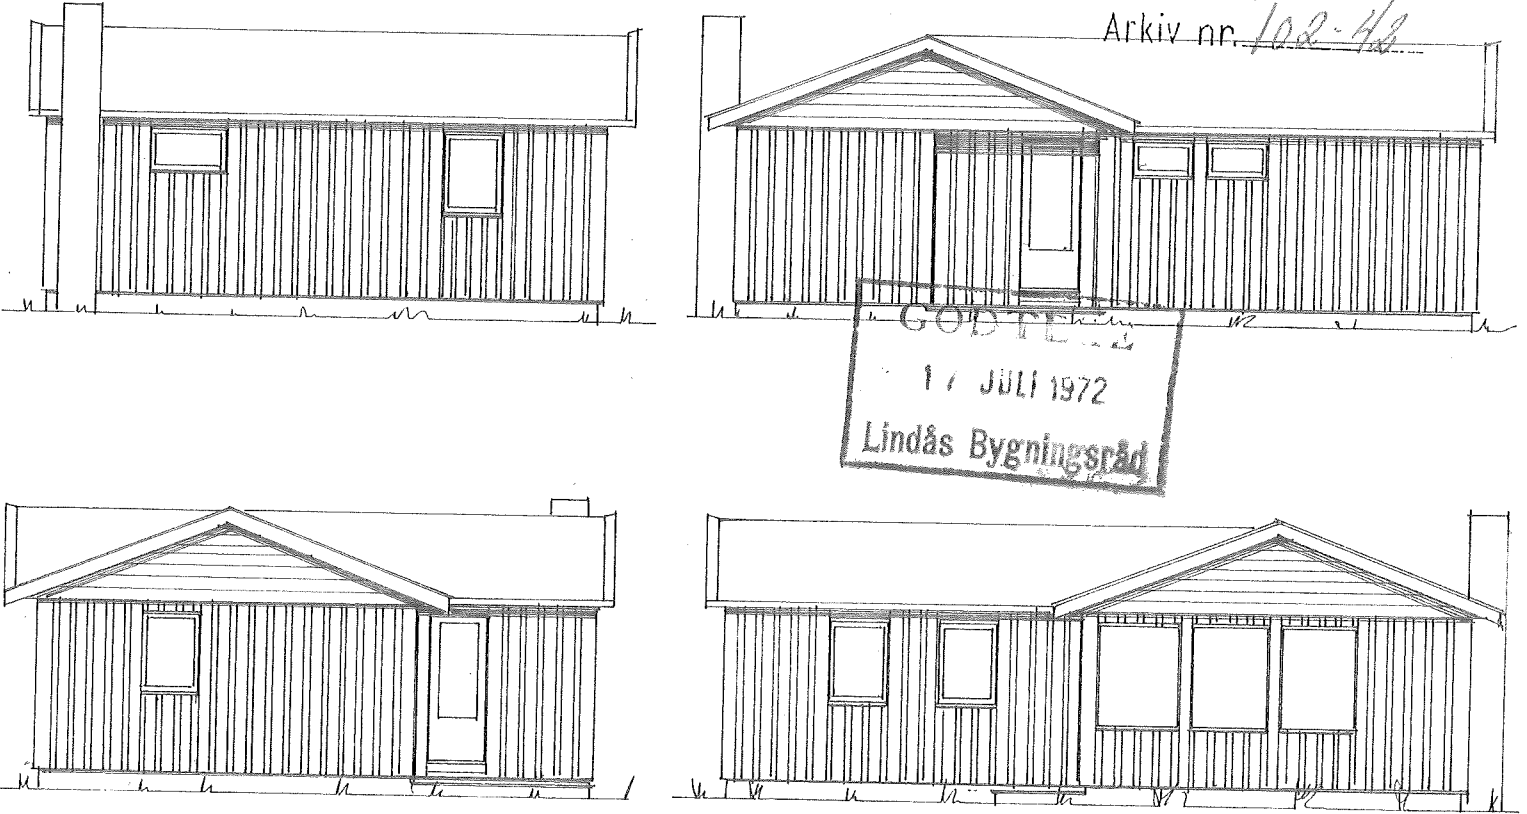

GÖPTE
 1 / JULI 1972
 Lindås Byggningsråd

Fasader.

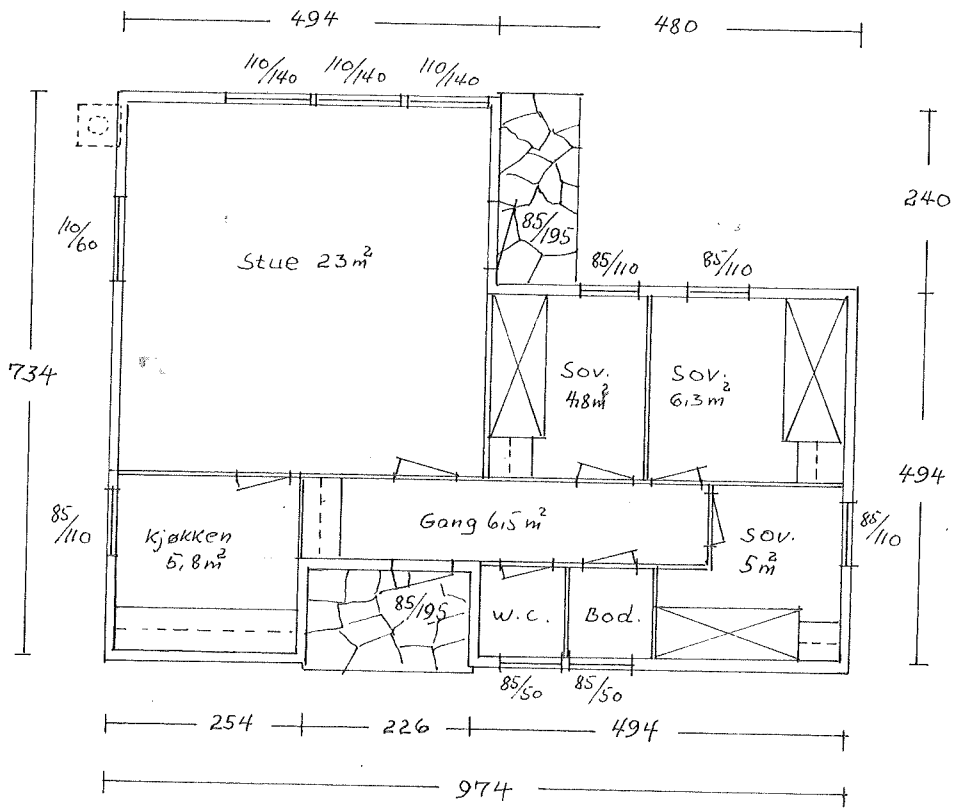

Plan.

Målestokk 1:50