


Fasade mot nord M 1:50

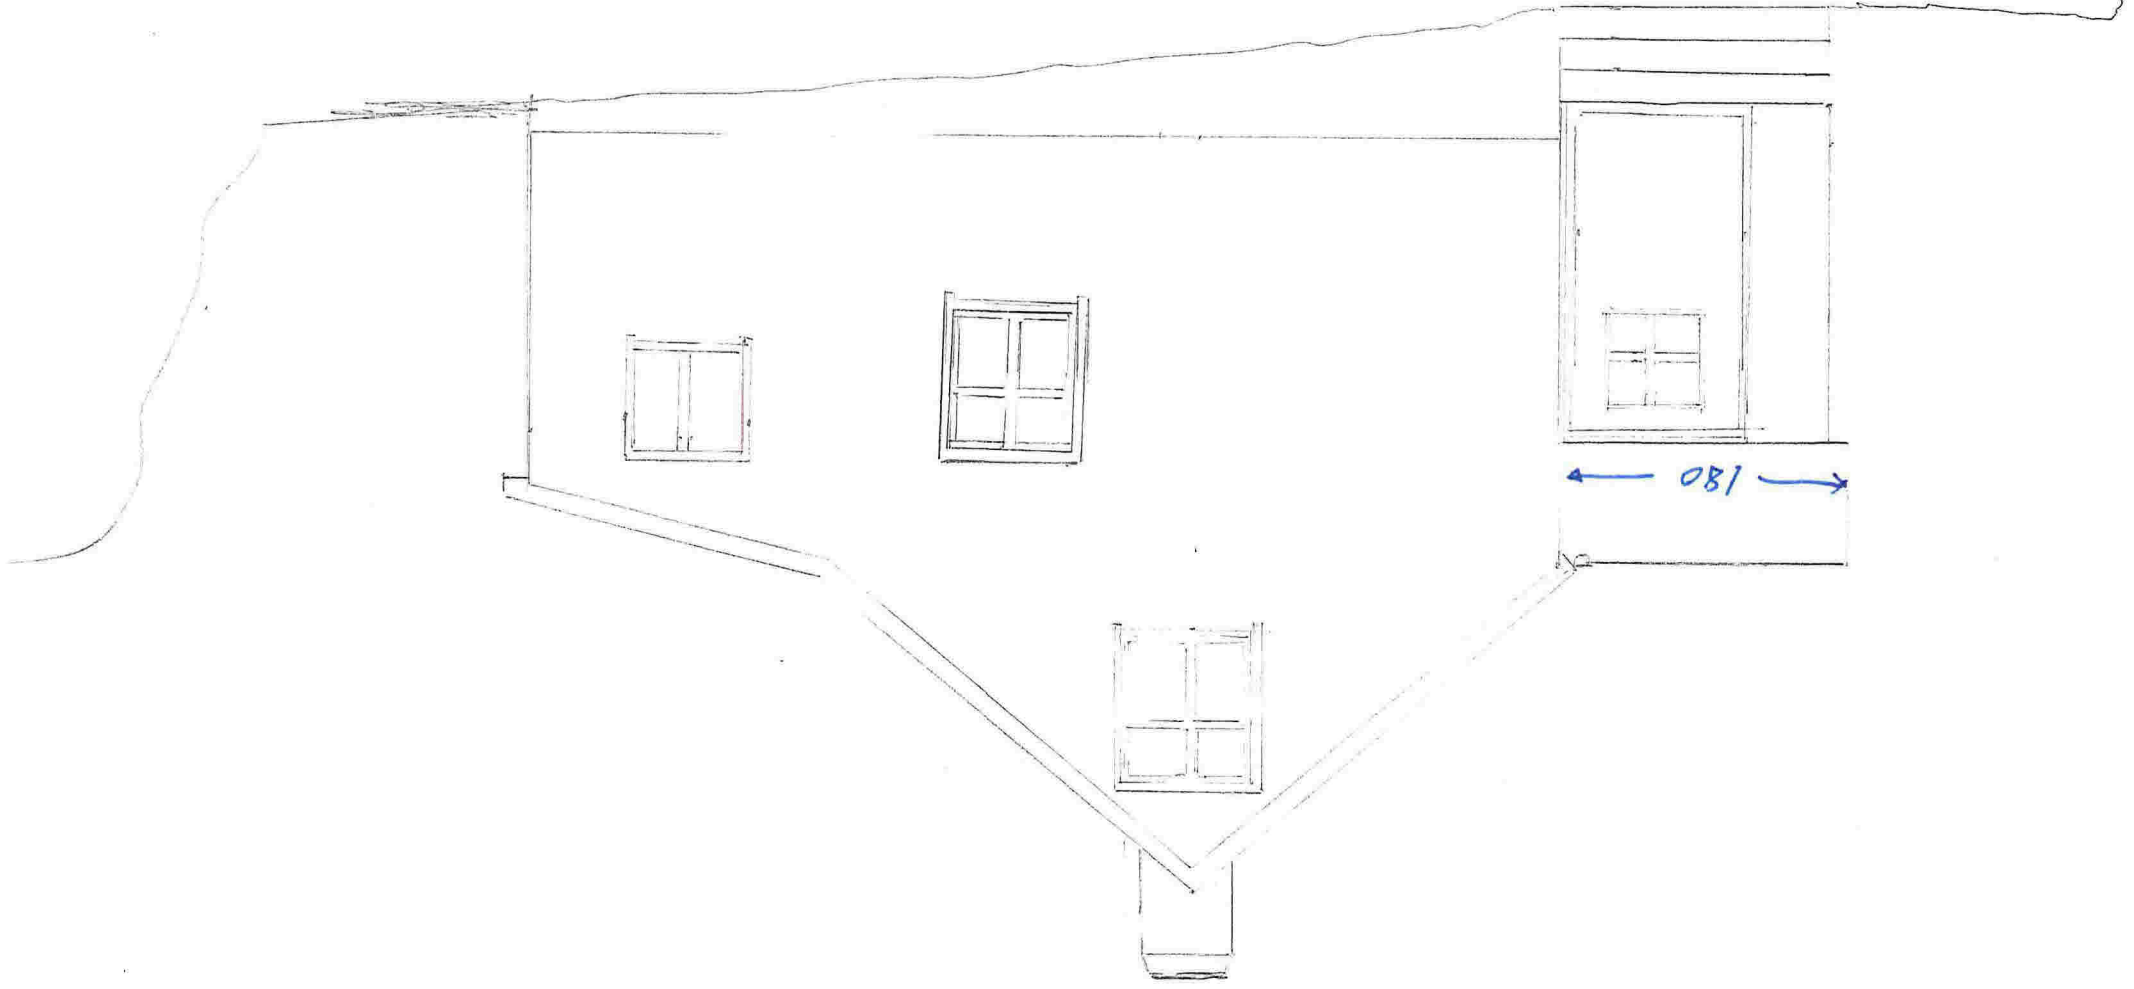

①



Fassade mit Gust N 1:50

2

