




FASADE MOT NORD

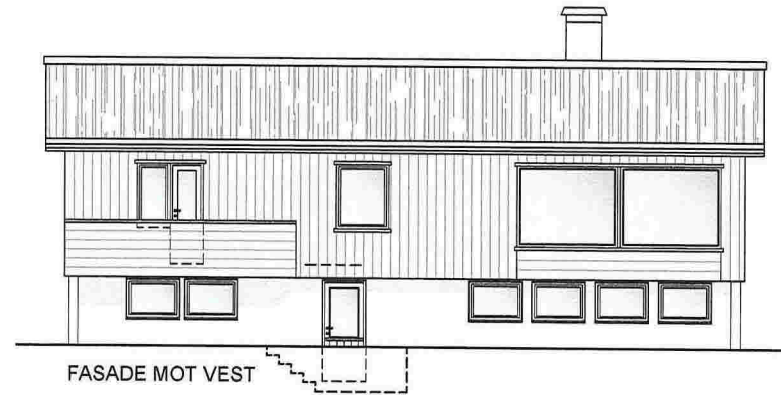

FASADE MOT VEST

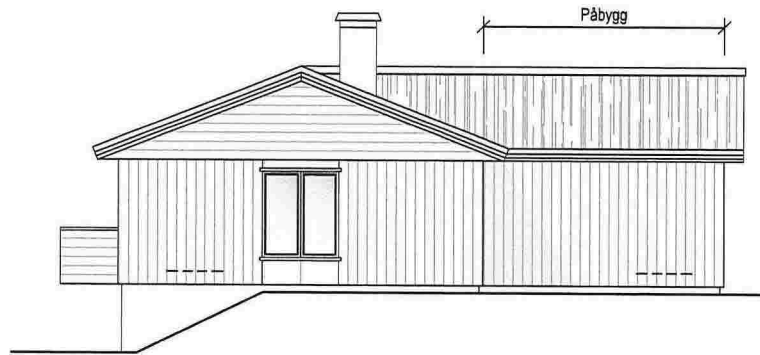


FASADE MOT SØR

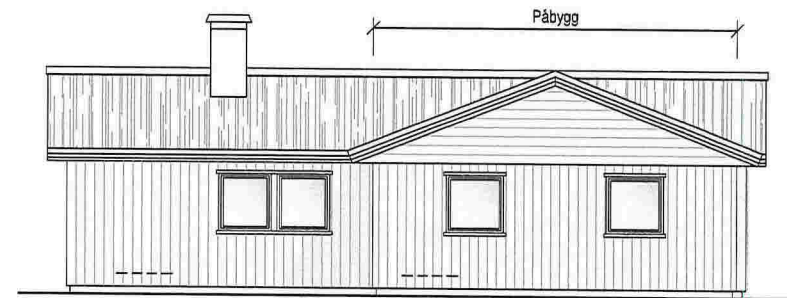


FASADE MOT ØST

Dato 22.06.2016	DAK R.Sætre	Målehet m.m.	Målestokk A3	Sindre Hodne Manger Mykingveien 1288 5957 Myking
Filnavn	Underlag	Godkjent	1:100	
Enebolig, påbygg. Gnr 38, Bnr 6, Lindås kommune. Mykingvegen 1288. Fasader. Ny situasjon.				01572-202
				<b>CAD SERVICE VEST</b> tlf 930 124 95 fax 401 150 06 www.CadServiceVest.com


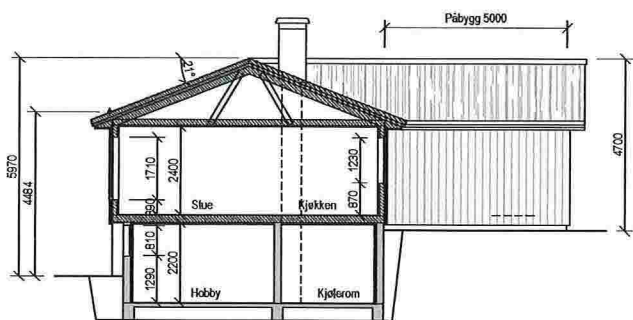


SNITT A

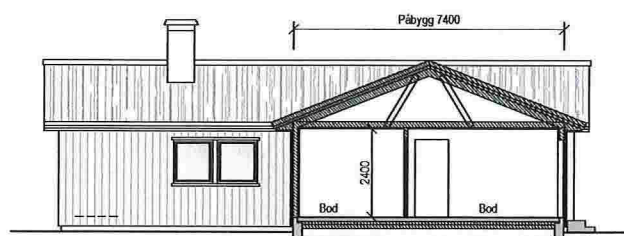


SNITT B

Dato 22.06.2016	Skut R.Sætre	Skrevet mm.	Skillett A3	Sindre Hodne Manger Mykingveien 1288 5957 Myking
Filnavn	Utskrift	Grafikk	1:100	
Enebolig, påbygg. Gnr 38, Bnr 6, Lindås kommune, Mykingvegen 1288. Snitt. Ny situasjon.				01572-203
				<b>CAD SERVICE VEST</b> <small>© 2012-2016. Tel: 411 153 65 www.cadservicevest.com</small>

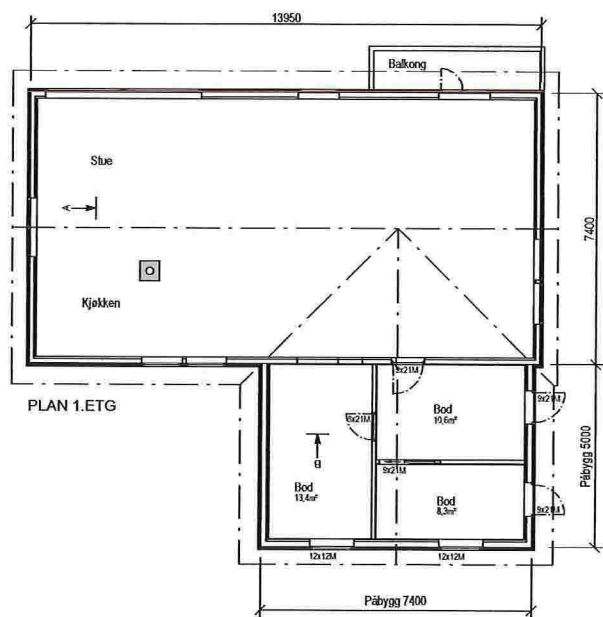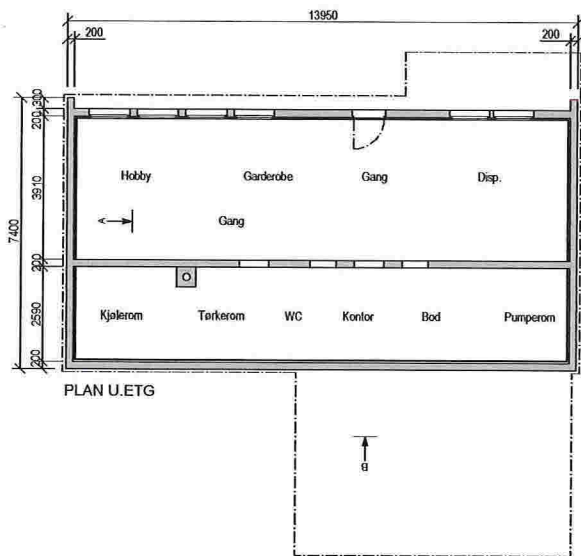

Dato	22.06.2016	DKK	R.Sætre	W/øsket	mm.	Målestokk	A3	Sindre Hodne Manger Mykingveien 1288 5957 Myking
Filnavn		Underlag		Godkjert		1:100		
Enebolig, påbygg. Gnr 38, Bnr 6, Lindås kommune, Mykingvegen 1288. Plan. Ny situasjon.								01572-201
								<b>CAD SERVICE VEST</b> Øst 121 35 50 401 105 00 www.cadservicevest.com

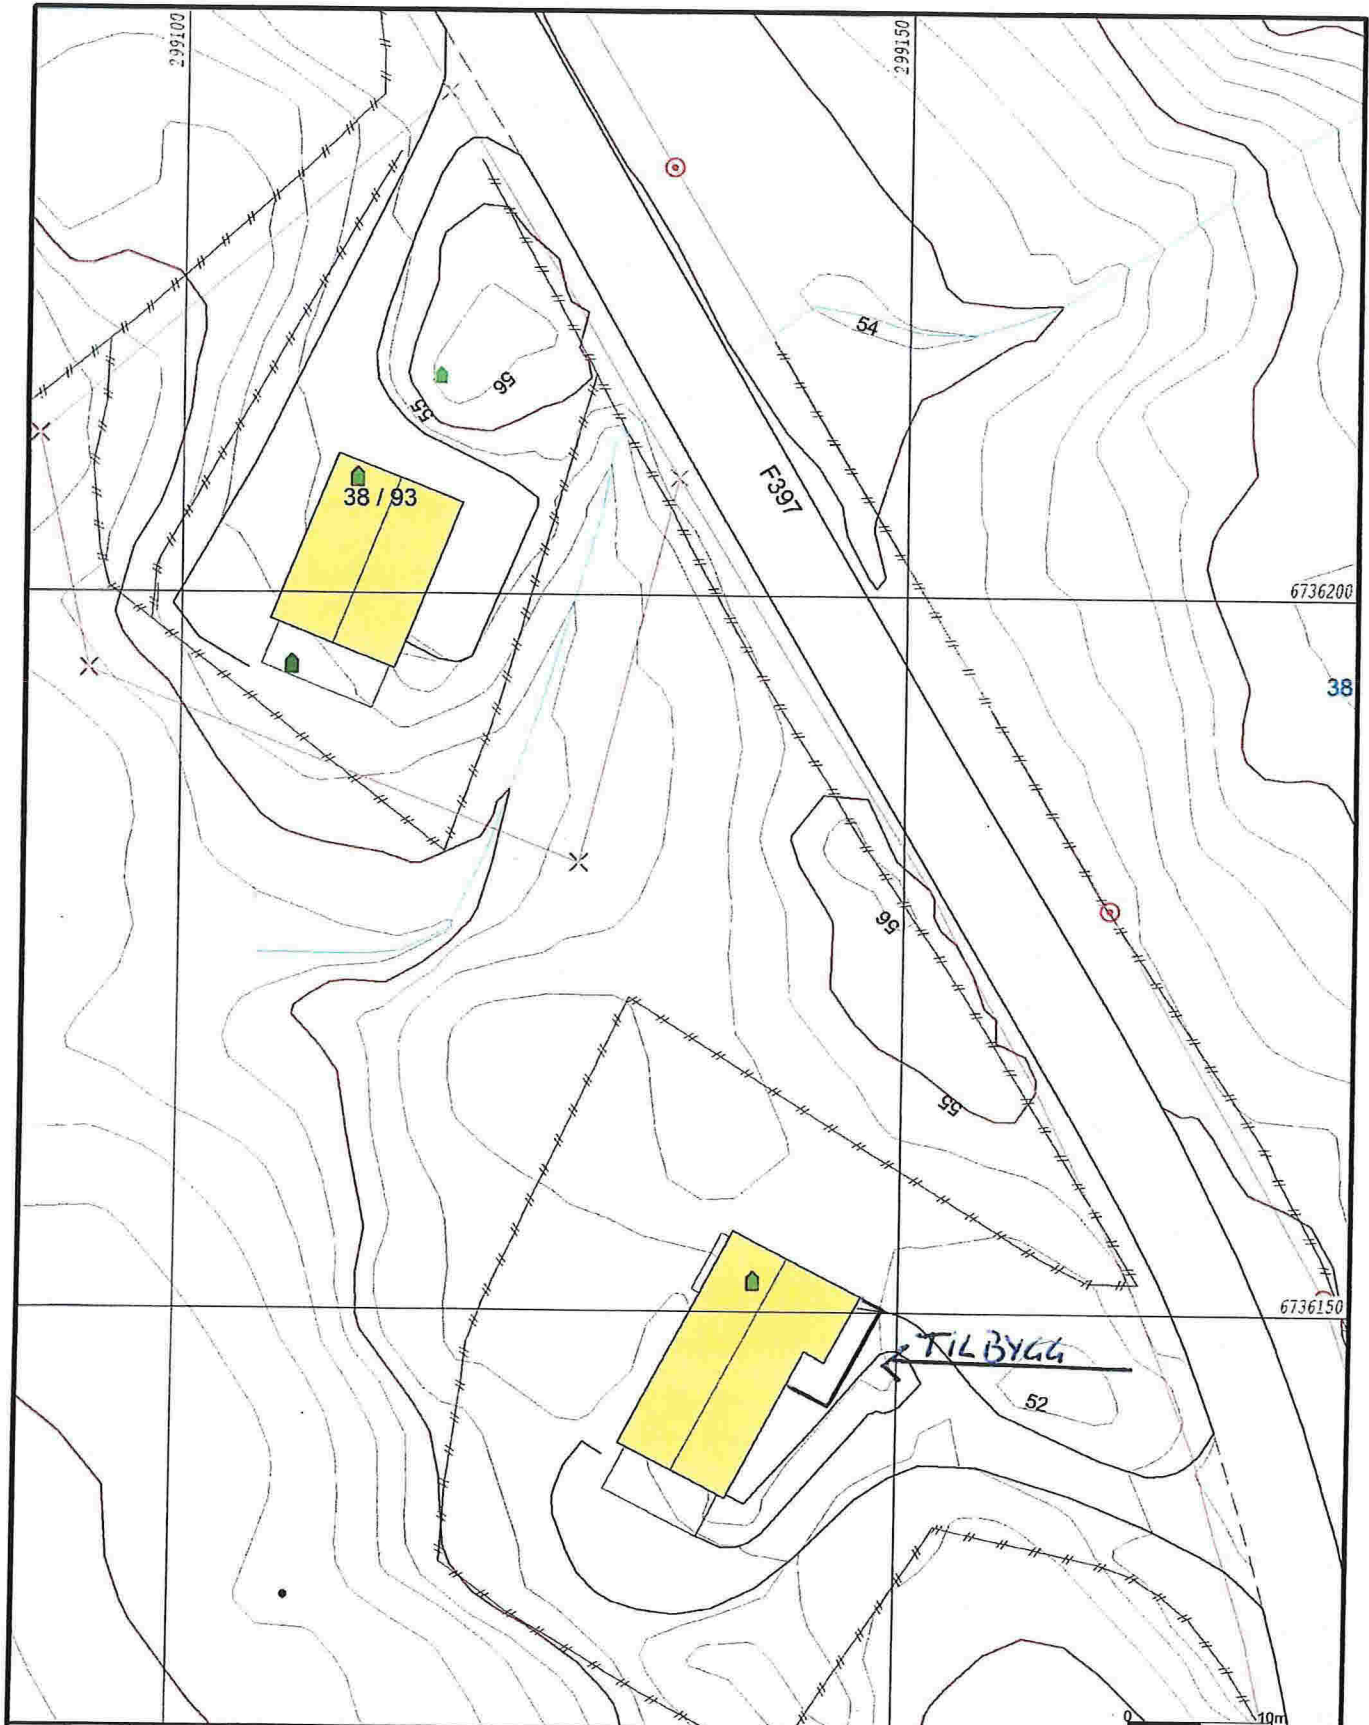

- |                        |                 |
|------------------------|-----------------|
| Målte Grenser          | Større bustader |
| Registrerte Grenser    | Hytte/feriehuis |
| Udefinert grenser      | Garasje/uthus   |
| Terrangmålte grense    | Industri/lager  |
| Konstruert grensepunkt | Andre bygg      |
| Bolig                  |                 |
| Bustad m/leilighet     |                 |
| Våningshus             |                 |

Bellggenhet og høyder må oppfattes som orienterende.



Lindås kommune  
Geodata avdeling

Dato: 2016.06.17  
Sign: liei

Gnr 38 bnr 6



Målestokk  
1:500



Vedlegg nr.  
C -



## Opplysninger gitt i nabovarsel sendes kommunen sammen med søknaden

(Gjenpart av nabovarsel)

Pbl § 21-3

Tiltak på eiendommen:				Postnr.	Poststed
Gnr.	Bnr.	Festenr.	Seksjonsnr.	Eiendommens adresse	
38	6			Mykingveien 1288	5957 MYKING
Eier/fester				Kommune	
Sindre Hodne Manger				LINDÅS	

Det varsles herved om					
<input type="checkbox"/> Nybygg	<input type="checkbox"/> Anlegg	<input type="checkbox"/> Endring av fasade	<input type="checkbox"/> Riving		
<input checked="" type="checkbox"/> Påbygg/tilbygg	<input type="checkbox"/> Skilt/reklame	<input type="checkbox"/> Innhegning mot veg	<input type="checkbox"/> Bruksendring		
<input type="checkbox"/> Midlertidig bygning, konstruksjon eller anlegg	<input type="checkbox"/> Antennesystem	<input type="checkbox"/> Oppretting/ending av matrikkelenhet (eiendomsdeling) eller bortfeste	<input type="checkbox"/> Annet		
Dispensasjon etter plan- og bygningsloven kapittel 19					
<input type="checkbox"/> Plan- og bygningsloven med forskrifter	<input type="checkbox"/> Kommunale vedtekter	<input type="checkbox"/> Arealplaner	<input type="checkbox"/> Vegloven	Vedlegg nr. B -	

Arealdisponering		
Sett kryss for gjeldende plan		
<input checked="" type="checkbox"/> Arealdel av kommuneplan	<input type="checkbox"/> Reguleringsplan	<input type="checkbox"/> Bebyggelsesplan
Navn på plan		

Beskriv nærmere hva nabovarslet gjelder	
Tilbygg i 1 etasje BRA 37 m2 på eksisterende bolig.	
Vedlegg nr. Q -	

Spørsmål vedrørende nabovarsel rettes til			
Foretak/tiltakshaver			
Sindre Hodne Manger			
Kontaktperson, navn	E-post	Telefon	Mobil
Sindre Hodne Manger	Sindreh.manger@gmail.com		90172576
Søknaden kan ses på hjemmeside: (ikke obligatorisk)		WWW.	

Merknader sendes til	
Eventuelle merknader skal være mottatt innen 2 uker etter at dette varsel er sendt. Ansvarlig søker/tiltakshaver skal sammen med søknad sende innkomne merknader og redegjøre for ev. endringer.	
Navn	Postadresse
Sindre Hodne Manger	Mykingvegen 1288
Postnr.   Poststed	E-post
5957   Myking	Sindreh.manger@gmail.com

Følgende vedlegg er sendt med nabovarselet			
Beskrivelse av vedlegg	Gruppe	Nr. fra - til	Ikke relevant
Dispensasjonssøknad/vedtak	B	-	<input type="checkbox"/>
Situasjonsplan	D	-	<input type="checkbox"/>
Tegninger snitt, fasade	E	-	<input type="checkbox"/>
Andre vedlegg	Q	-	<input type="checkbox"/>

Underskrift		
Tilsvarende opplysninger med vedlegg er sendt i nabovarsel til berørte naboer og gjenboere. Mottagere av nabovarsel fremgår av kvittering for nabovarsel.		
Sted	Dato	Underskrift ansvarlig søker eller tiltakshaver
Myking	13.07.2016	<i>Sindre H. Manger</i>
		Gjentas med blokkbokstaver SINDRE HODNE MANGER

### Kvittering for nabovarsel sendes kommunen sammen med søknaden

Nabovarsel kan enten sendes som rekommandert sending, overleveres personlig mot kvittering eller sendes på e-post mot kvittering. Med kvittering for mottatt e-post menes en e-post fra nabo/gjenboer som bekrefter å ha mottatt nabovarslet. Ved personlig overlevering vil signatur gjelde som bekreftelse på at varslet er mottatt. Det kan også signeres på at man gir samtykke til tiltaket.

#### Tiltaket gjelder

Eiendom/ byggested	Gnr.	Bnr.	Festenr.	Seksjonsnr.	Bygningsnr.	Bolignr.	Kommune
	38	6					LINDÅS
	Adresse				Postnr.	Poststed	
	Mykingveien 1288				5957	MYKING	

Følgende naboer har mottatt eller fått rek. sending av vedlagte nabovarsel med tilhørende vedlegg:

Nabo-/gjenboereiendom				Eier/fester av nabo-/gjenboereiendom			
Gnr.	Bnr.	Festenr.	Seksjonsnr.	Eiers/festers navn			Dato sendt e-post
38	86			Eldrid Tvedt			
Adresse				Adresse			Kvittering vedlegges
Hodno 16				Hodno 16			
Postnr.	Poststed	Postnr.	Poststed	Poststedets reg.nr.			
5957	MYKING	5957	MYKING				
Personlig kvittering for	Dato	Sign.	Personlig kvittering for	Dato	Sign.		
<input checked="" type="checkbox"/> mottatt varsel	19/7-16	Eldrid Tvedt	<input checked="" type="checkbox"/> samtykke til tiltaket	19/7-16	Eldrid Tvedt		

Nabo-/gjenboereiendom				Eier/fester av nabo-/gjenboereiendom			
Gnr.	Bnr.	Festenr.	Seksjonsnr.	Eiers/festers navn			Dato sendt e-post
38	86			Karstein Johan Tvedt			
Adresse				Adresse			Kvittering vedlegges
Hodno 16				Hodno 16			
Postnr.	Poststed	Postnr.	Poststed	Poststedets reg.nr.			
5957	MYKING	5957	MYKING				
Personlig kvittering for	Dato	Sign.	Personlig kvittering for	Dato	Sign.		
<input checked="" type="checkbox"/> mottatt varsel	19/7-16	Karstein Tvedt	<input checked="" type="checkbox"/> samtykke til tiltaket	19/7-16	Karstein Tvedt		

Nabo-/gjenboereiendom				Eier/fester av nabo-/gjenboereiendom			
Gnr.	Bnr.	Festenr.	Seksjonsnr.	Eiers/festers navn			Dato sendt e-post
38	93			Daniel Carlsen			
Adresse				Adresse			Kvittering vedlegges
Mykingvegen 1290				Mykingvegen 1290			
Postnr.	Poststed	Postnr.	Poststed	Poststedets reg.nr.			
5957	MYKING	5957	MYKING				
Personlig kvittering for	Dato	Sign.	Personlig kvittering for	Dato	Sign.		
<input checked="" type="checkbox"/> mottatt varsel	19/7-16	Daniel Carlsen	<input checked="" type="checkbox"/> samtykke til tiltaket	19/7-16	Daniel Carlsen		

Nabo-/gjenboereiendom				Eier/fester av nabo-/gjenboereiendom			
Gnr.	Bnr.	Festenr.	Seksjonsnr.	Eiers/festers navn			Dato sendt e-post
38	115			Hordaland Fylkeskommune			
Adresse				Adresse			Kvittering vedlegges
Postboks 7900				Postboks 7900			
Postnr.	Poststed	Postnr.	Poststed	Poststedets reg.nr.			
5957	MYKING	5020	BERGEN				
Personlig kvittering for	Dato	Sign.	Personlig kvittering for	Dato	Sign.		
<input type="checkbox"/> mottatt varsel			<input type="checkbox"/> samtykke til tiltaket				

Denne del klistres på kvittering  
RA 0096 9442 9NO


Nabo-/gjenboereiendom				Eier/fester av nabo-/gjenboereiendom			
Gnr.	Bnr.	Festenr.	Seksjonsnr.	Eiers/festers navn			Dato sendt e-post
38	115			Statens Vegvesen Region Vest			
Adresse				Adresse			Kvittering vedlegges
Askedalen 4				Askedalen 4			
Postnr.	Poststed	Postnr.	Poststed	Poststedets reg.nr.			
5957	MYKING	6863	LEIKANGER				
Personlig kvittering for	Dato	Sign.	Personlig kvittering for	Dato	Sign.		
<input type="checkbox"/> mottatt varsel			<input type="checkbox"/> samtykke til tiltaket				

Denne del klistres på kvittering  
RA 0096 9441 5NO

Det er per dags dato innlevert rekommandert sending til ovennevnte adressater.

Samlet antall sendinger: 2

Sign. g. vin

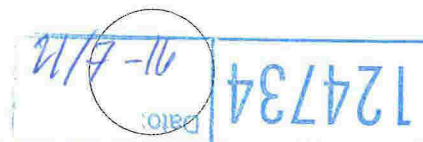

## Melding om bygning eller tilbygg som er unntatt søknadsplikt

Dette skjemaet skal brukes for å melde fra til kommunen om at du har bygget en bygning eller et tilbygg som er unntatt søknadsplikt.

<b>Kryss av for hva som skal meldes inn:</b>		
<input type="checkbox"/>	Tilbygg inntil 15 m	
<input type="checkbox"/>	Bygning mellom 15 - 50 m <sup>2</sup>	
Underkategori (ett kryss):		
<input type="checkbox"/>	Garasje eller uthus til bolig	<input type="checkbox"/>
	Garasje eller uthus til fritidsbolig	<input type="checkbox"/>
		<input type="checkbox"/>
		Fiskeri- eller landbruksbygning
Annen type bygning, beskriv:	<input type="text"/>	

<b>Informasjon om eiendommen:</b>	
Eier:	Sindre Hodne Manger
Adresse:	Mykingveien 1288
Gårdsnummer (du kan finne gårdsnummer ved å søke opp adresse på <a href="http://www.seeiendom.no">www.seeiendom.no</a> )	38
Bruksnummer (du kan finne bruksnummer ved å søke opp adresse på <a href="http://www.seeiendom.no">www.seeiendom.no</a> )	6
Festenummer (gjelder kun hvis festetomt):	
Seksjonsnummer (gjelder kun hvis sameie):	

<b>Informasjon om bygningen eller tilbygget:</b>			
Bruksareal (BRA): Innvending areal (areal innenfor ytterveggene)	34 m <sup>2</sup>	Dato for ferdigstillelse: (dag.mnd.år)	2 0

<b>Legg ved et kart hvor tilbygget eller bygningen er tegnet inn:</b>
<p><b>Slik gjør du:</b> Bruk et kartutsnitt over eiendommen for å tegne inn hvor bygningen eller tilbygget er plassert.</p> <p><b>Kartet kan for eksempel være:</b>          – et situasjonskart fra kommunen          – et kart fra kommunens nettside          – et kartutsnitt fra <a href="http://www.seeiendom.no">www.seeiendom.no</a></p> <p><b>Vi anbefaler at du:</b>          – tegner inn et omriss av bygningen eller tilbygget          – oppgir hvor mange meter det er fra bygningen/tilbygget til nabogrensa.</p> <p>Kartet som viser plasseringen sendes til kommunen sammen med dette meldingsskjemaet.</p>