



Plantegning - Ny hall  
1 : 200

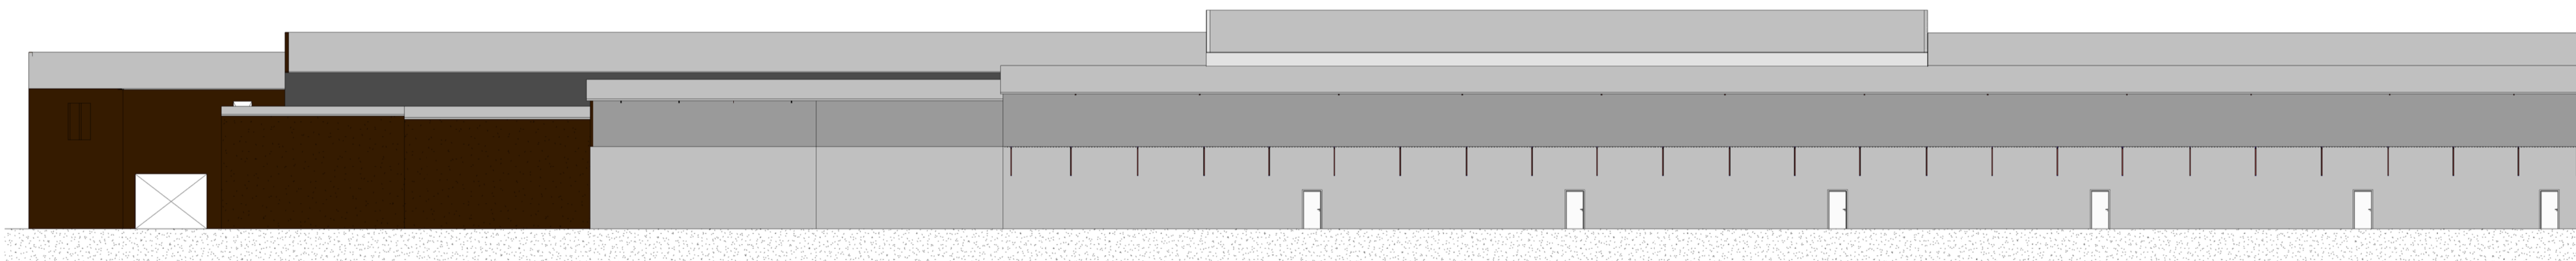


Fasade - Øst  
1 : 200

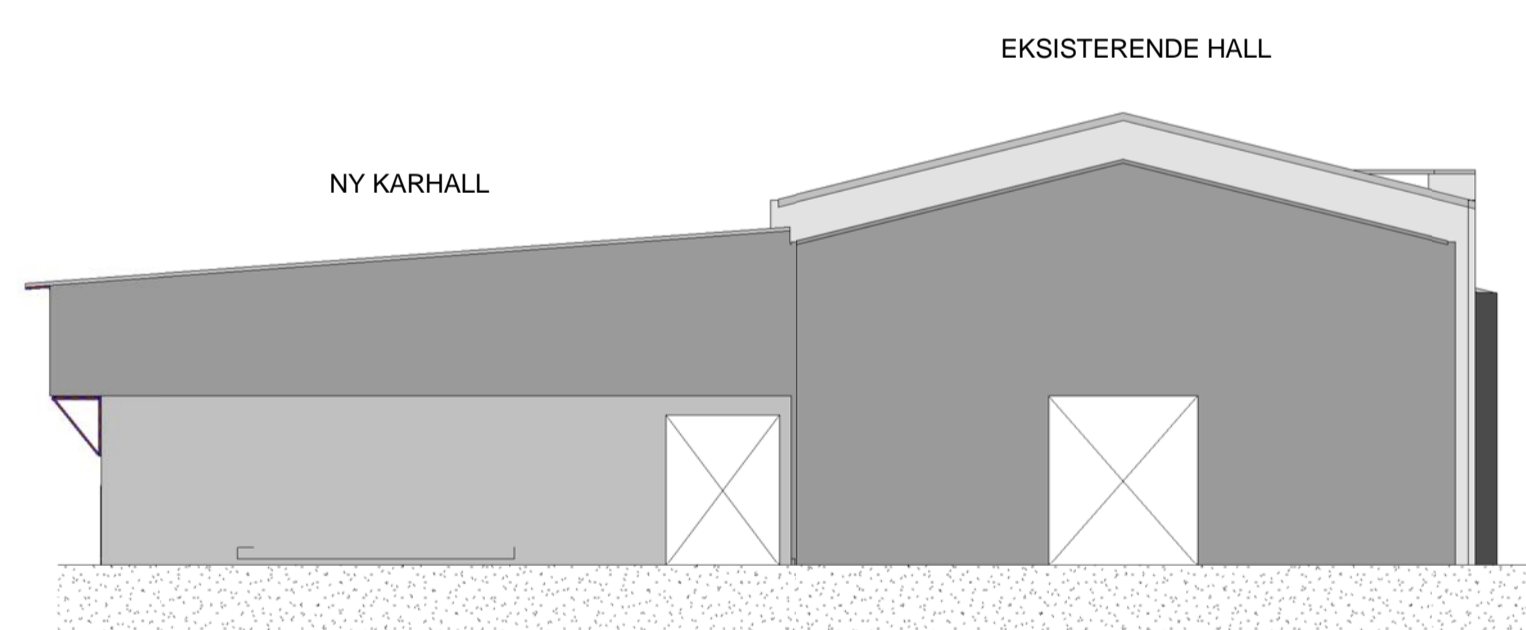

Fasade - Nord  
1 : 200



Fasade - Sør  
1 : 200

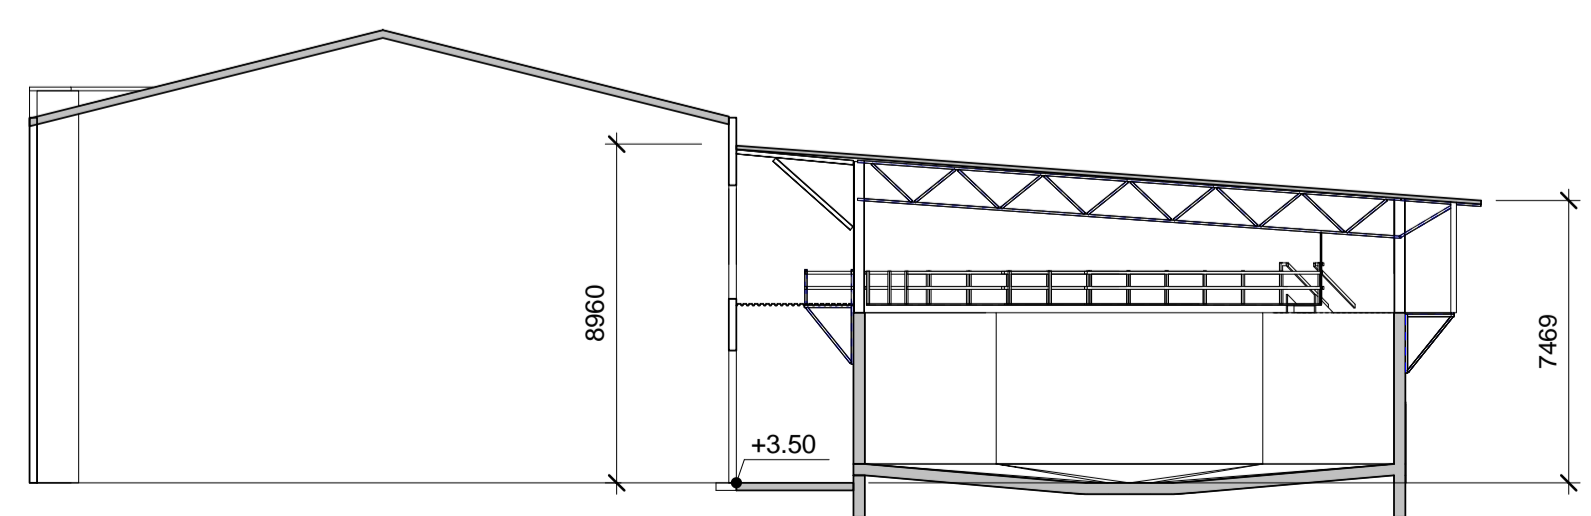

Tverrsnitt  
1 : 200

1	Til byggesaknad	29.08.2016	HB	NS	NS
Rev.	Revisjonstekst.	Dato	Utarbeidet	Kontrollert	Godkjent
Dokument-/teikringsstittel:					
Byggetrinn 2 - Plan, snitt og fasader			Kunde: Lerøy Sjøtroll		
		Akvator AS Kurnnskapshuset Sæ 132 5417 STORD Foretaksregisteret NO 883 532 872 MVA	Tlf.: +47 53 40 41 80 firmapost@akvator.no www.akvator.no	Bygg nr: Etg. nr: Rom nr: System nr: Antall sider:	
Prosjektnavn: <b>BJØRSVIK SETTEFISK</b>			Status: Revisjon: Målestokk: Format:		
Ordre nr - Fagdisiplin - Fagkode - Lape nr: <b>1528-N-70-T03</b>			Status: Revisjon: Målestokk: Format:		
			<b>1</b> <b>1 : 200</b> <b>A1</b>		

29.08.2016 11:28:41 - C:\Users\akv01\Documents\1528-Bjorsvik Settefisk - BT2 - a1D - rev5\_090216 - Stordtekn.rvt