

Nabovarsel

sendes til berørte naboer og gjenboere

Ved riving skal kreditorer med pengeheftelser i eiendommen varsles, pbl § 21-3

LINDÅS KOMMUNE	
Klassering	
- 1. 09. 2016	
Ark. saksnr.	Løpenr.
Saksnr.	Tilgangskode

01-September-2016



Til (nabo/gjenboer)
LINDÅS KOMMUNE KVERNHUSMYRANE 20 5914 ISDALSTØ

Som eier/fester av:			
Gnr. 185	Bnr. 152	Festenr.	Seksjonsnr.
Eiendommens adresse KNARVIK			

Tiltak på eiendommen:			
Gnr. 185	Bnr. 281	Festenr.	Seksjonsnr.
Eiendommens adresse KNARVIK			
Postnr. 5914	Poststed ISDALSTØ		
Kommune LINDÅS KOMMUNE			
Eier/fester LINDÅS KOMMUNE			

Det varsles herved om

<input checked="" type="checkbox"/> Nybygg	<input type="checkbox"/> Anlegg	<input type="checkbox"/> Endring av fasade	<input type="checkbox"/> Riving
<input type="checkbox"/> Påbygg/tilbygg	<input type="checkbox"/> Skilt/reklame	<input type="checkbox"/> Innhegning mot veg	<input type="checkbox"/> Bruksendring
<input type="checkbox"/> Midlertidig bygning, konstruksjon eller anlegg	<input type="checkbox"/> Antennesystem	<input type="checkbox"/> Oppretting/ending av matrikkelenhet (eiendomsdeling) eller bortfeste	<input type="checkbox"/> Annet

Dispensasjon etter plan- og bygningsloven kapittel 19

<input type="checkbox"/> Plan- og bygningsloven med forskrifter	<input type="checkbox"/> Kommunale vedtekter	<input type="checkbox"/> Arealplaner	<input type="checkbox"/> Vegloven	Vedlegg nr. B -
---	--	--------------------------------------	-----------------------------------	--------------------

Arealdisponering

Sett kryss for gjeldende plan

<input type="checkbox"/> Arealdel av kommuneplan	<input checked="" type="checkbox"/> Reguleringsplan	<input type="checkbox"/> Bebyggelsesplan
--	---	--

Navn på plan

Beskriv nærmere hva nabovarslet gjelder

PLASTHALL .

Vedlegg nr.
Q -

Spørsmål vedrørende nabovarsel rettes til

Foretak/tiltakhaver ALVERSUND MASKINSTASJON AS			
Kontaktperson, navn OVE MYKING	E-post alm-as@online.no	Telefon	Mobil 918 52 501
Søknaden kan ses på hjemmeside: (ikke obligatorisk):			

Merknader sendes til

Eventuelle merknader skal være mottatt innen 2 uker etter at dette varsel er sendt.
Ansvarlig søker/tiltakhaver skal sammen med søknad sende innkomne merknader og redegjøre for ev. endringer.

Navn ALVERSUND MASKINSTASJON AS	Postadresse BUHAUGEN 6
Postnr. 5911	Poststed ALVERSUND
E-post alm-as@online.no	


Vedlegg

Beskrivelse av vedlegg	Gruppe	Nr. fra - til	Ikke relevant
Dispensasjonssøknad/vedtak	B	-	<input checked="" type="checkbox"/>
Situasjonsplan	D	1 - 1	<input type="checkbox"/>
Tegninger snitt, fasade	E	1 - 1	<input type="checkbox"/>
Andre vedlegg	Q	-	<input checked="" type="checkbox"/>

Underskrift

Sted	Dato 01.09.2016	Underskrift ansvarlig søker eller tiltakhaver
		Gjentas med blokkbokstaver OVE MYKING

D-1

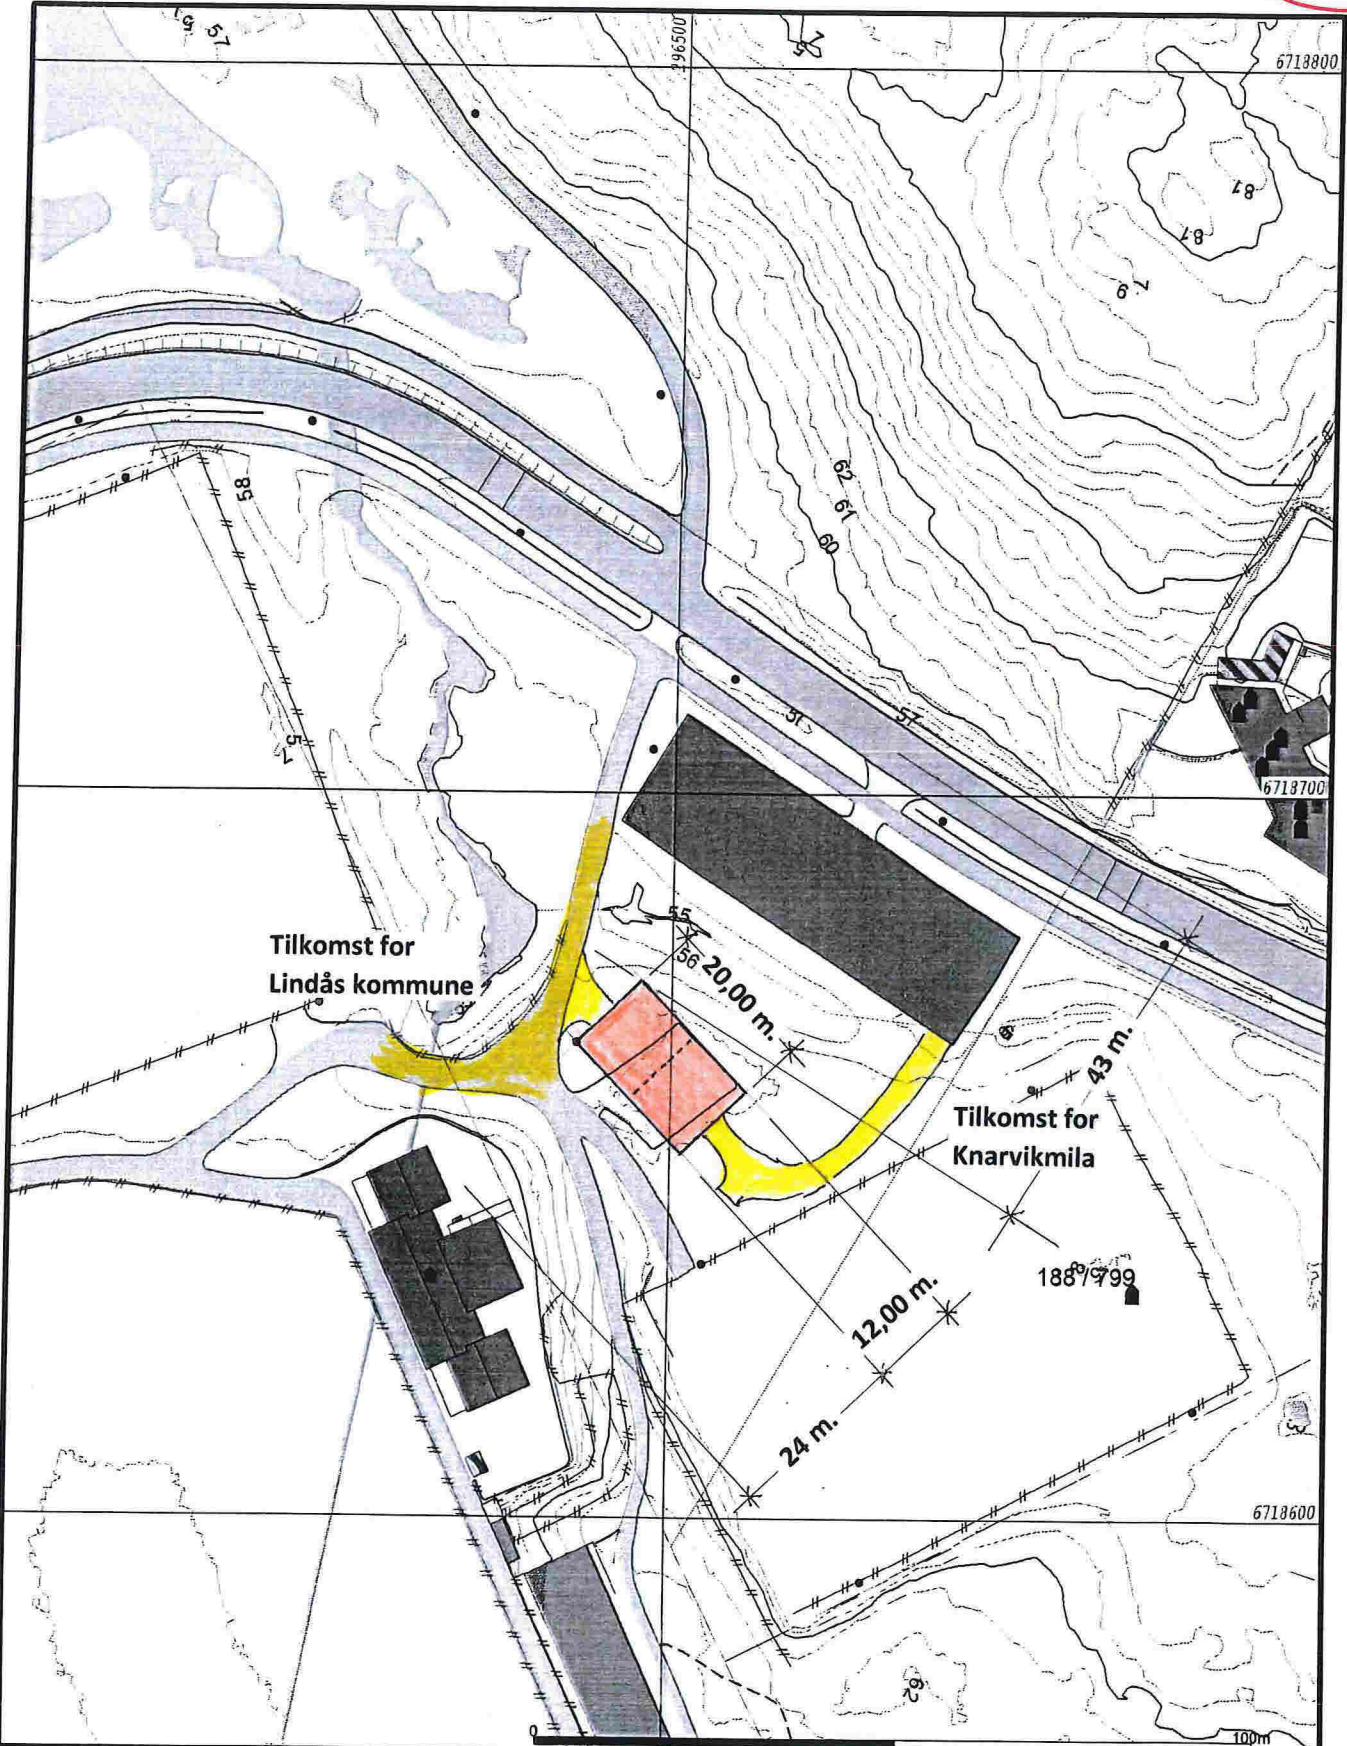

- Målte Grenser
 - Registrerte Grenser
 - ? Udefinert grenser
 - ? Terengmålte grense
 - Konstruert grensepunkt
 - Bolig
 - ▨ Bustad m/leilighet
 - Våningshus
 - ▨ Storre bustader
 - ▨ Hytte/feriehus
 - ▨ Garasje/uthus
 - ▨ Industr/lager
 - ▨ Andre bygg
- Beliggenhet og høyder må oppfattes som orienterende.




Lindås kommune
Geodata avdeling



Dato: 2016.09.01
Sign: liei

Gnr 185 bnr 281



Målestokk
1:1000

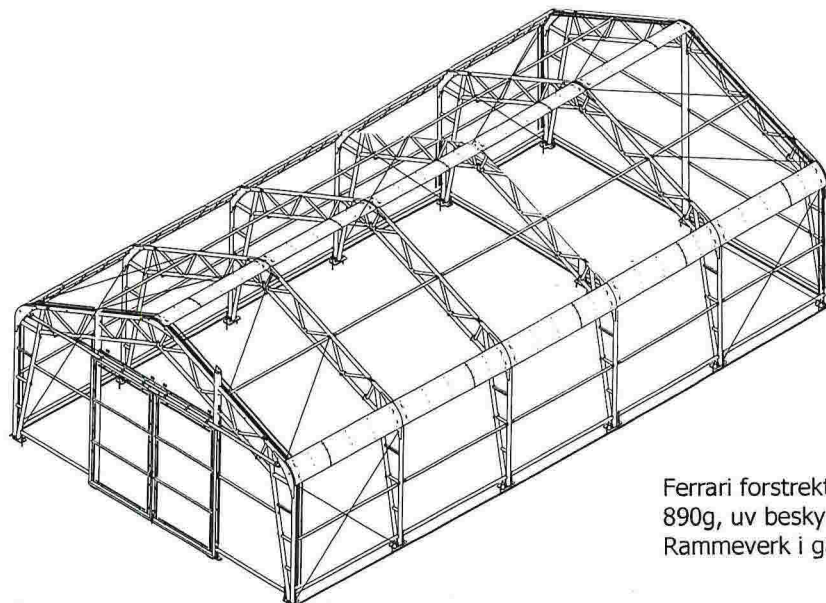


Windsor leddheiseport
4x4 med motor og fjernkontroll

Norfo personaldør 100x210

Ferrari forstrekt hállduk,
890g, uv beskyttet, brannhemende.
Rammeverk i galvanisert konstruksjonsstål.

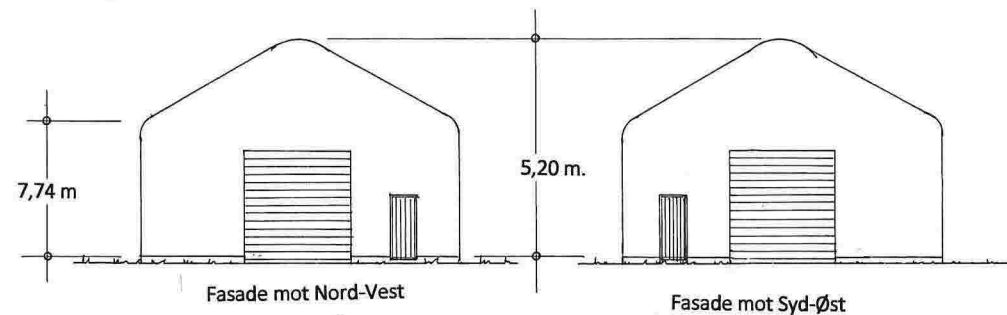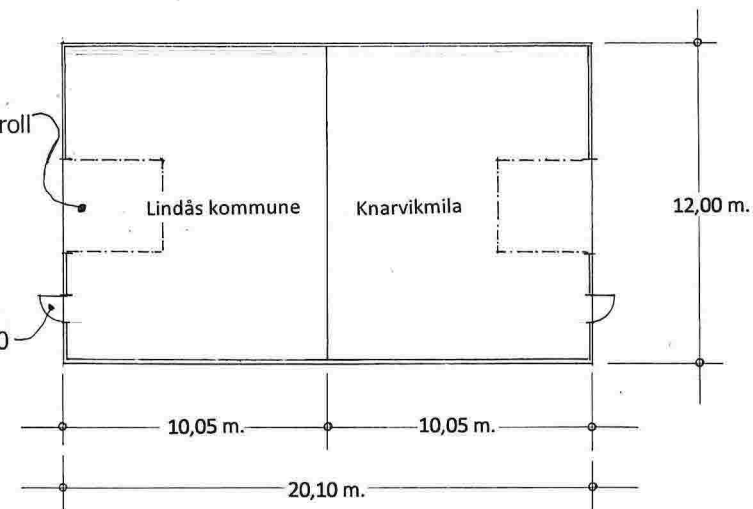

Fasadene mot Nord-Øst og mot Syd-Vest er helt identiske

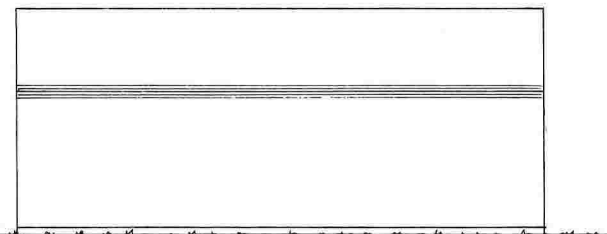

Lindås kommune , Egedomsavdelinga

Prosj. lagerhall i Knarvik for deling mellom Lindås kommune – og Knarvikmila
Gnr. 185 , Bnr. 281

Fasader og plan i Mål = 1 : 200 .
Perspektiv/konstruksjon

Alversund , 01. 09. 2016
Alversund maskinstasjon AS
v/ Arkitekt Knut Willie Jacobsen

DER DRAUMAR BUR
RØYNDOM

