
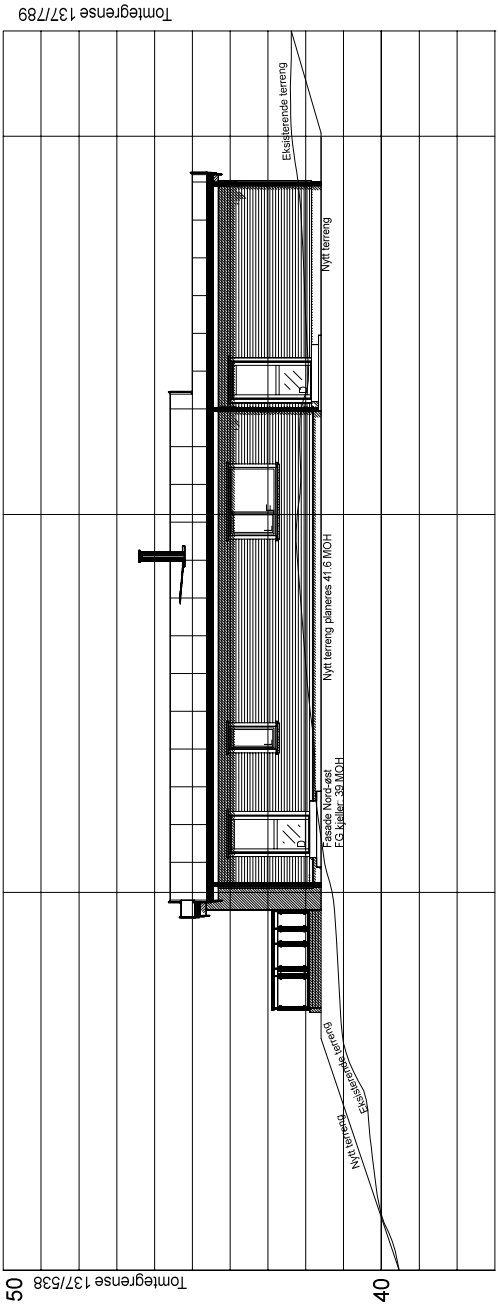


Rev.C AR Fjerne vindu Nord Vest, Endring av pipe 16.08.16
Rev.B AR Fjerne vindu Sør-Øst og Nord-Vest 11.08.16
Rev.A DB Terrengprofiler 29.06.16


BYGGESØKNADSTEGNING		FASADE NORD-ØST OG NORD-VEST		TILTAKSHAVER: THERESE OG GEIR BRASETH		ENEBOLIG NEDRE MANGERBUA LINDÅS KOMMUNE		G.NR.: 137 B.NR.: 790		MÅL: 1 200		PROSJEKT BG AS: 1055-16		INT. PROSJEKT: 27.05.2016		Org. nr.: 976598407		ARK: www.byggmann.no 502							
ANSVALIG PROSJEKTERENDE: DAKARK AS		ARKFORMAT: A3		TEGNER: DB		www.byggmann.no		502		TILTAKEHVER: THERESE OG GEIR BRASETH		ENEBOLIG NEDRE MANGERBUA LINDÅS KOMMUNE		G.NR.: 137 B.NR.: 790		MÅL: 1 200		PROSJEKT BG AS: 1055-16		INT. PROSJEKT: 27.05.2016		Org. nr.: 976598407		ARK: www.byggmann.no 502	

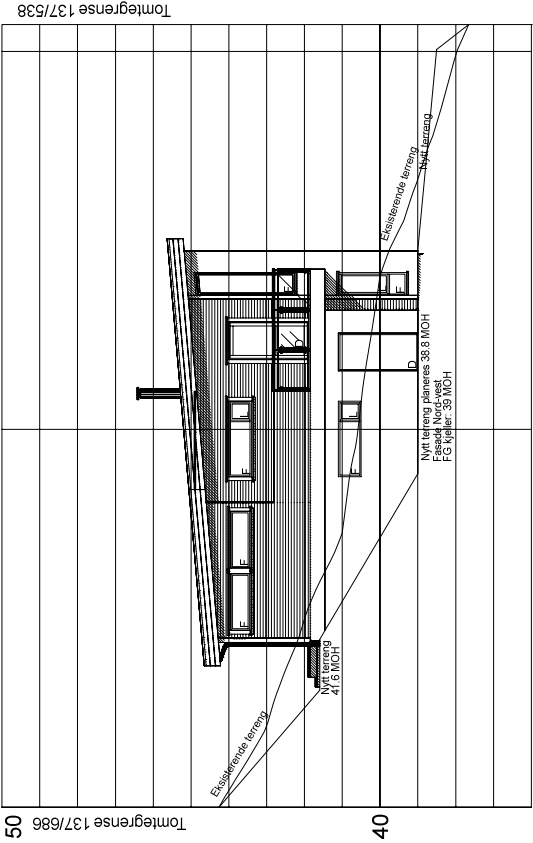

Rev.C AR Fjerne vindu Nord Vest, Endring av pipe 16.08.16
Rev.B AR Fjerne vindu Sør-Øst og Nord-Vest 11.08.16
Rev.A DB Terrengprofiler 29.06.16

BYGGESØKNADSTEGNING
HOVEDPLAN

TILTAKSHAVER:		THERESE OG GEIR BRASETH		TILTAK:		ENEBOLIG		NEDRE MANGEBUA		LINDÅS KOMMUNE		G.NR.: 137		B.NR.: 790		MÅL:		1:100		PROSJEKT		BG AS:		1055-16		INT. PROSJEKT:		Org. nr.:		976598407		ARK:		504	
LEVERANDØR:		SEIM BYGG AS		NESBREKKA 28		5912 SEIM		ANSVALLIG PROSJEKTERENDE:		DAKARK AS		ARKFORMAT:		A3		TEGNER:		DB		www.byggmann.no		ARK:		504		TEGNINGENE MÅ IKKE KOPIERES ELLER BENYTTES VED UTFØRELSE AV ARBEIDER UTEN MEDVIRKNING FRA DAKARK AS		www.byggmann.no		504					

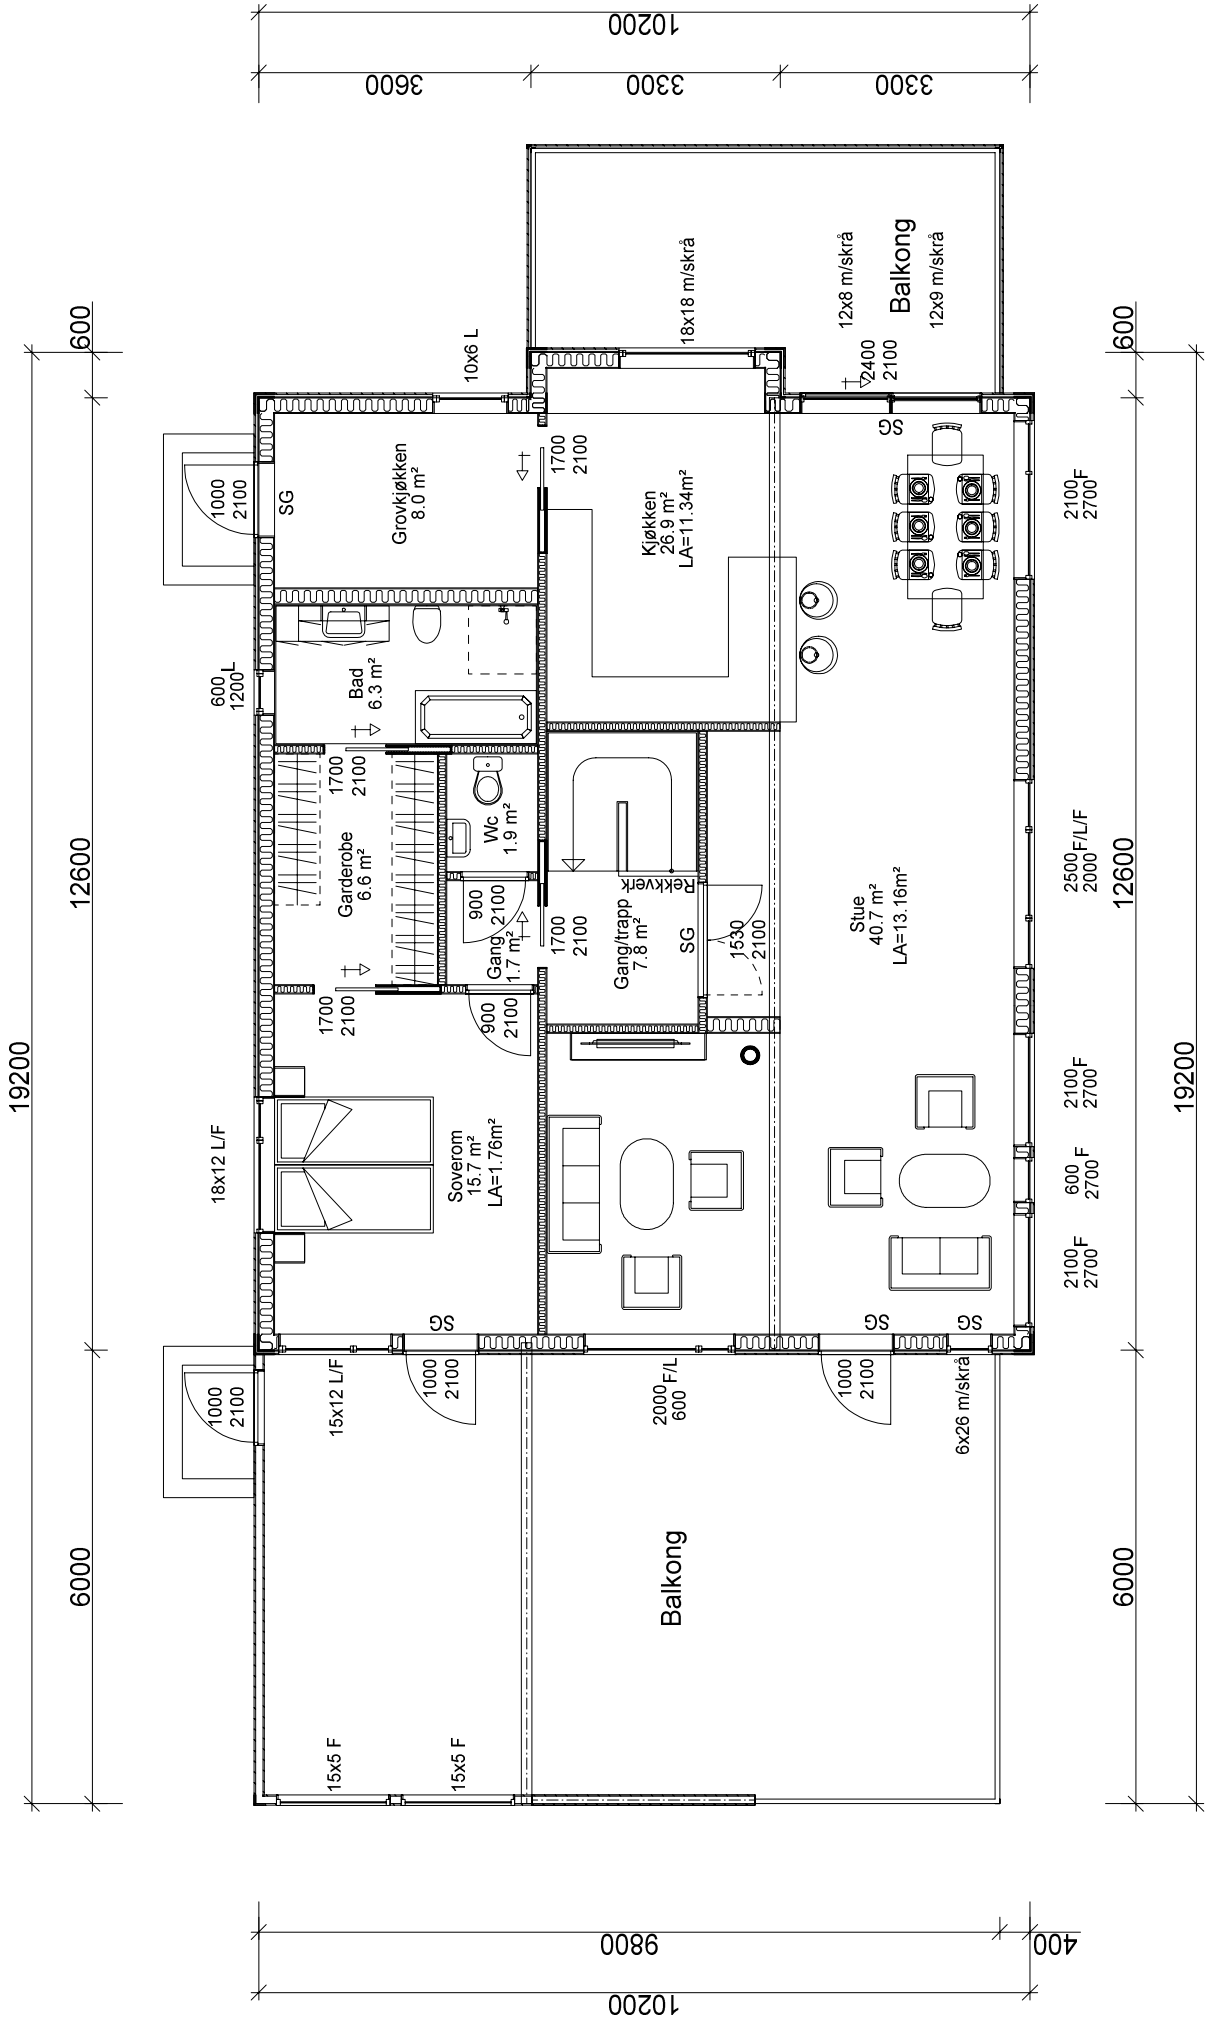

Rev.C AR Fjerne vindu Nord Vest, Endring av pipe 16.08.16

Rev.B AR Fjerne vindu Sør-Øst og Nord-Vest 11.08.16

Rev.A DB Terengprofiler 29.06.16

BYGGESØKNADSTEGNING
PERSPEKTIV

TILTAKSHAVER: THERESE OG GEIR BRASETH		TILTAK: ENEBOLIG NEDRE MANGERBUA LINDÅS KOMMUNE		G.NR.: 137 B.NR.: 790		MÅL: 1:		PROSJEKT BG AS: 1055-16	
LEVERANDØR: SEIM BYGG AS NESBRÆKKA 28 5912 SEIM		ANSVALIG PROSJEKTERENDE: DAKARK AS		ARKFORMAT: A3		DATE: 27.05.2016		INT. PROSJEKT:	
						TEGNER: DB		Org. nr.: 976598407	
						www.byggmann.no		ARK: 506	

TEGNINGENE MÅ IKKE KOPIERES ELLER BENYTTES VED UTFØRELSE AV ARBEIDER UTEN MEDVIRKNING FRA DAKARK AS
TEGNINGENE ER IKKE GYLDIG UTEN KVALITETSSIKRINGSYSTEMET TIL DAKARK AS

BYGGMANN®

MAL: 1:
PROSJEKT BG AS:
1055-16

DATE: 27.05.2016
TEGNER: DB
ARK: 506

www.byggmann.no

