


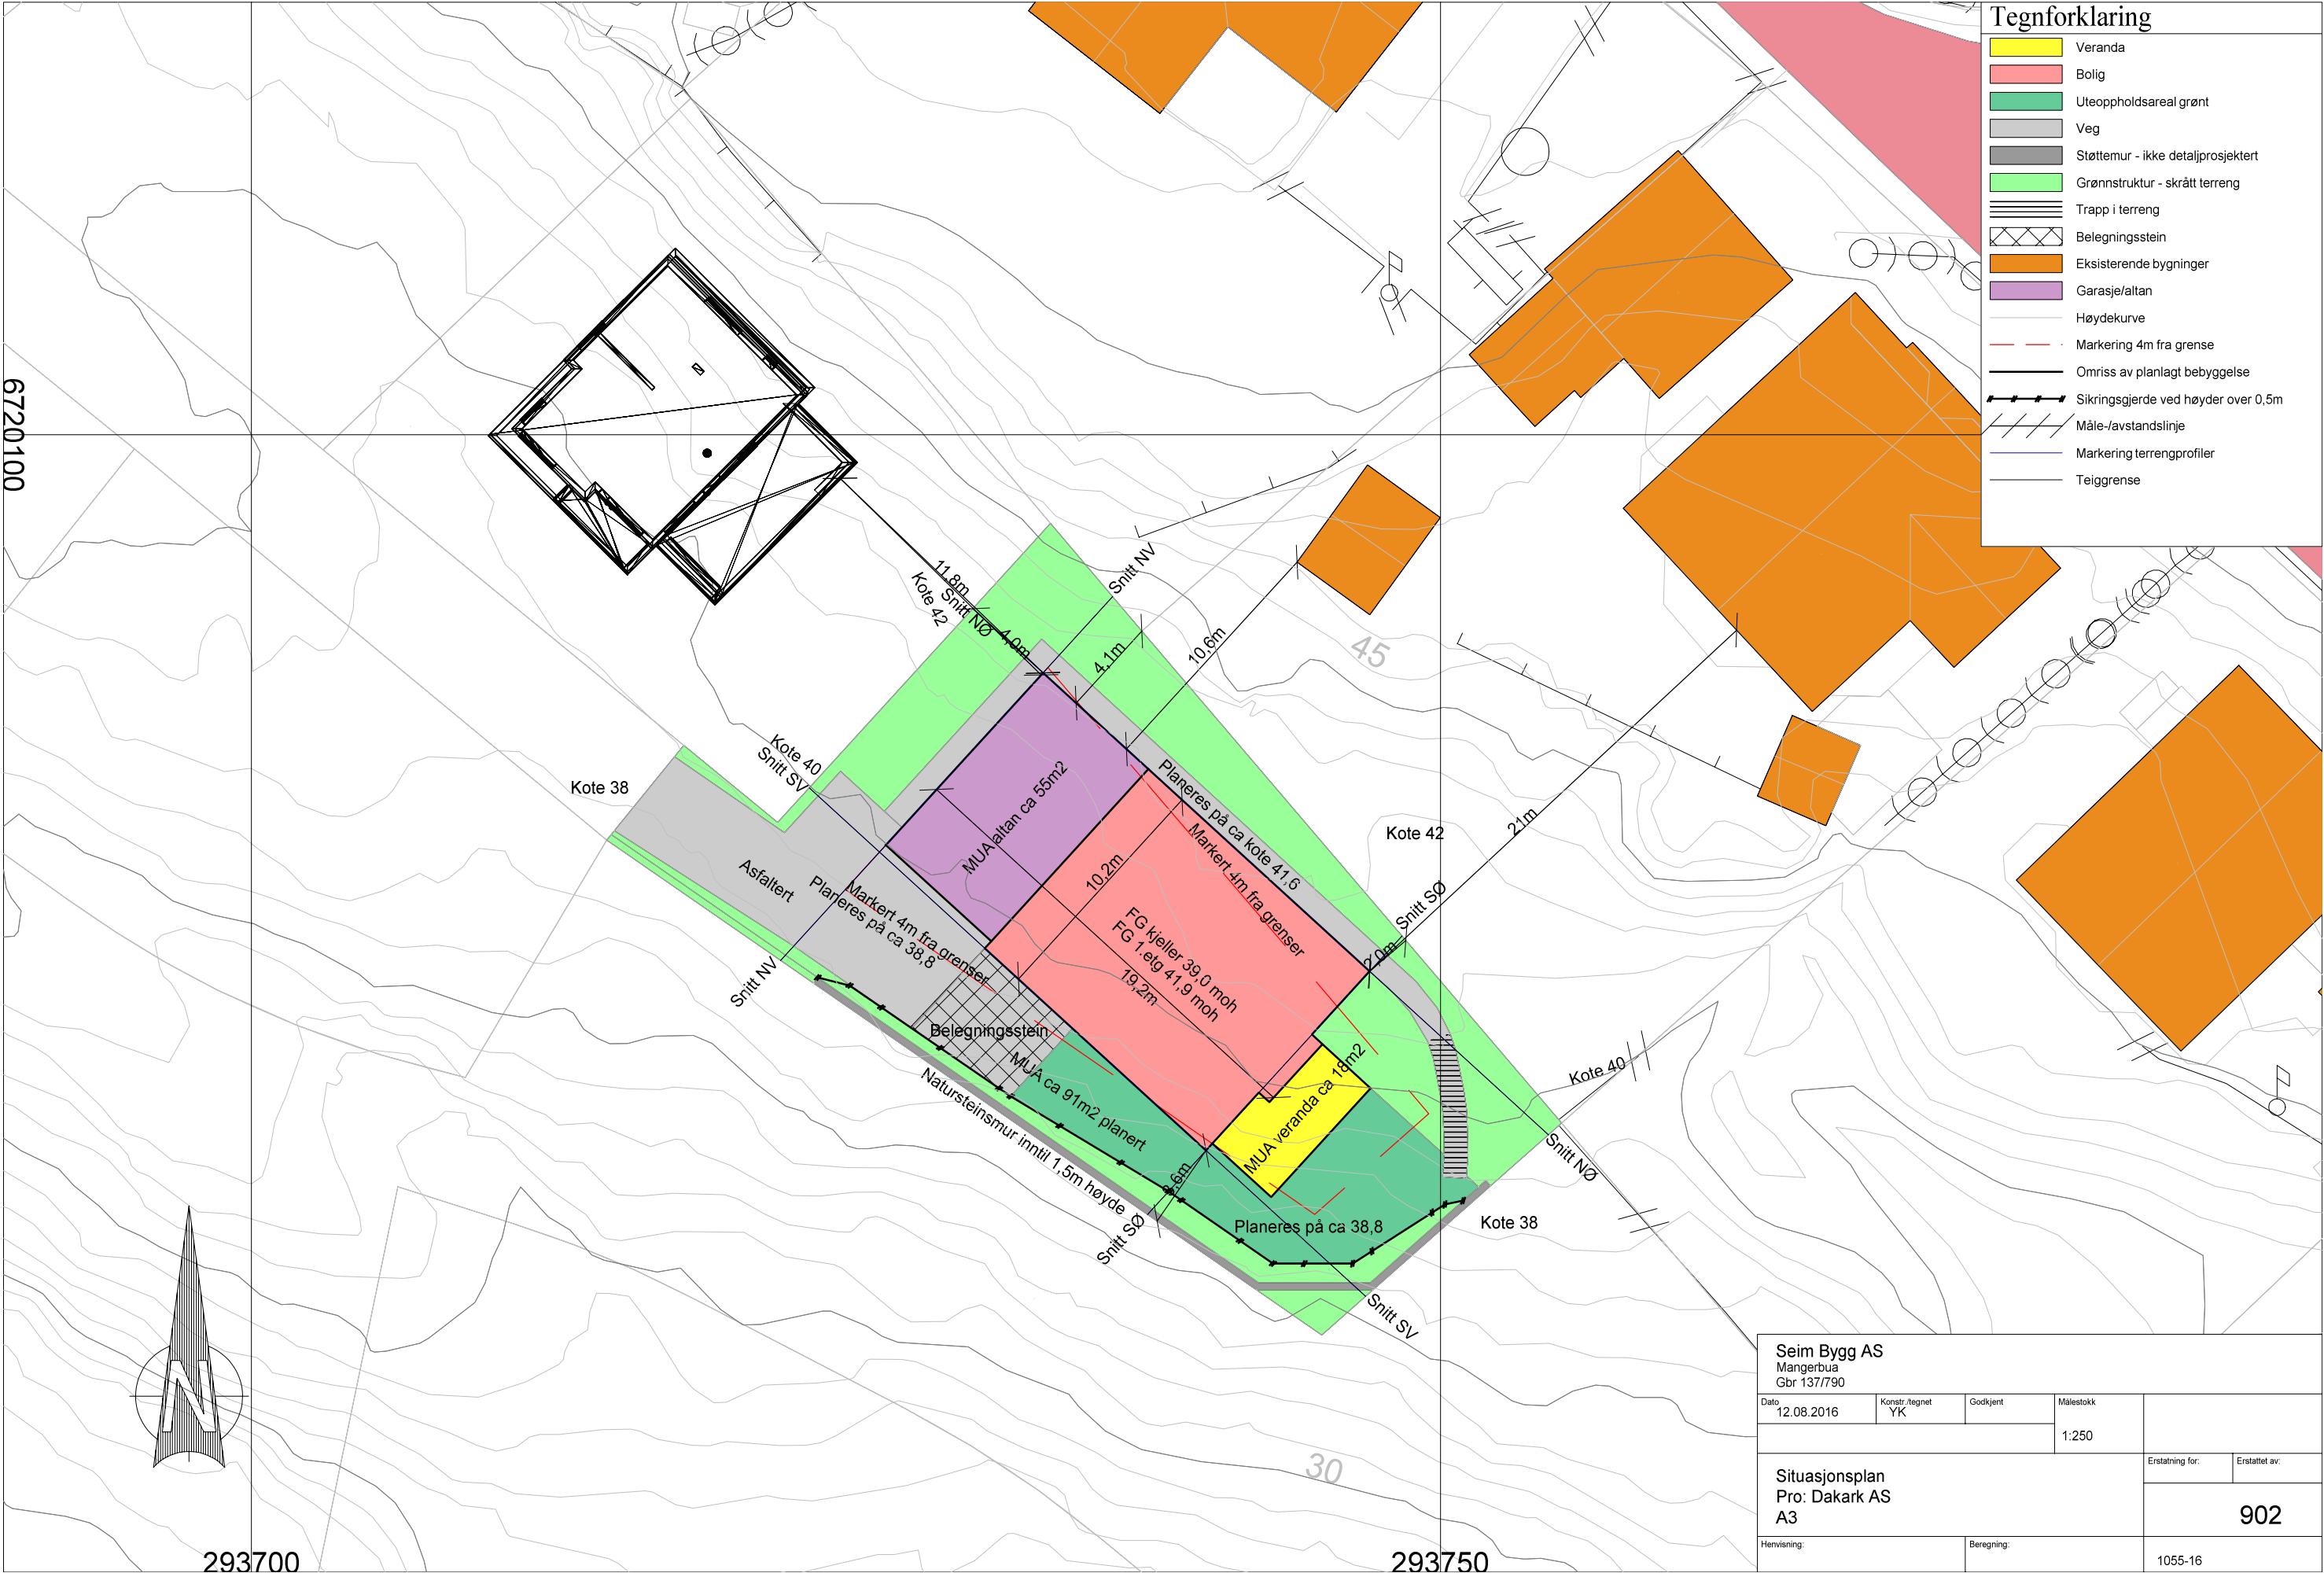

Tegnforklaring	
	Veranda
	Bolig
	Uteoppholdsareal grønt
	Veg
	Støttemur - ikke detaljprosjektert
	Grønnstruktur - skrått terreng
	Trapp i terreng
	Belegningsstein
	Eksisterende bygninger
	Garasje/altan
	Høydekurve
	Markering 4m fra grense
	Omriss av planlagt bebyggelse
	Sikringsgjerd ved høyder over 0,5m
	Måle-/avstandslinje
	Markering terrengprofiler
	Teiggrense

Seim Bygg AS Mangerbua Gbr 137/790				
Dato 12.08.2016	Konstr./tegnet YK	Godkjent	Målestokk 1:250	
Situasjonsplan Pro: Dakark AS A3				Erstattet av: 902
Henvising:		Beregning:		1055-16