

Søknad om løyve til graving i offentlig veg

Vedlegg 2.1

Efter vedtektene i Veglova §§ 32 og 57 og forskrifter om varsling av arbeid på offentlig veg vert det hermed søkt om løyve til:

Legging Utskifting Reparasjon Luftspenn

Veg nr.: _____ Hp.: _____ Km.: _____ - _____ Arbeidsstad: 4/ kyrkjevegen / Alversund kommune - Kai

Arbeida gjeld:

Vassleidning Telekabel Avløpsleidning Anna: _____
 El-kabel Gassleidning TV-kabel

Noverande dekke:

Asfalt Brostein Grus Anna: Dels betong / stein - under

Frå eigedom Gnr.: _____ bnr.: _____ slik det er vist på vedlagde kart / skisse i målestokk 1: 1000

Arbeidsskildring: Frå A til B vil det bli skore ned i grøft - 10 cm djup og lagt med 28 mm galvanisert stål ca 10 m. Gennem denne stork 20 mm PVC rør fra snarast 28/5-14 og venta avslutta: 30/5-14 A-B-C (BC - luke først dekke)

Arbeidet er ønska oppstarta: _____ og venta avslutta: _____

Talet på kryssingar: 1 stk. Boring: ja, ved km: _____ nei

Lengde på luftspenn/grøft langs veg: 10 m frå km: _____ til km: _____
A-B

Som eigar av og oppdragsgjevar/byggherre for anlegget tek eg på meg det ansvaret som "Retningslinjer for graving i offentlig veg - NKF nettverksgruppe Veg og trafikk Hordaland, Oktober 2013" pålegg meg og garanterer for ferdigstilling av anlegget utan kostnad for veghalder. Eg godtek dei vilkår for løyvet som går fram av nemnde retningslinjer.

Oppdragsgjevar/byggherre: Håvard Bjordal

Adresse: Myrdalskogen 363, 5117 Ulsat (+ kyrkjevegen 48, Alversund)

Kontaktperson hos oppdragsgjevar/byggherre: Håvard Bjordal Tlf.: 97539167 + 55566192 (arb.)

Dato: 19/5-14 Underskrift: Håvard Bjordal

Som entreprenør er eg kjend med dei plikter som gjeld for undersøking på gravestaden. Det er sett kryss for dei type anlegg som finst på staden:

El-kabel Vassleidning Signalkabel Kulturminne
 Telekabel Avløpsleidning Polygonpunkt Gass
 TV-kabel Gassleidning Grøntanlegg Anna: _____

Nødvendige opplysningar og direktiv om anlegga er innhenta og varsel om graving er gitt. (kryss av)

Arbeida skal utførest etter "Retningslinjer for graving i offentlig veg - NKF nettverksgruppe Veg og trafikk Hordaland, Oktober 2013" og etter tilvisning av vedrørte partar. Eg godtar dei plikter som arbeid i offentlig veg medfører etter nemnde retningslinjer. Godkjend plan for arbeidsvarsling vil liggja føre før arbeidet vert sett i gong. Eg har gyldig ansvarsforsikring i følge retningslinjene pkt. 1.6 og 1.7 ja nei (kryss av)

Entreprenør: Eg vil sjølv leige diamant sliperen - har belendt kunningsoppg og sjølv bygd næst på 139/5

Adresse: _____

Kontaktperson hos entreprenør: _____ Tlf.: _____

Dato: 19/5-14 Underskrift: Håvard Bjordal

Spesielle vilkår, evt sjå baksida: _____

Graveløyve gitt Graveløyve avslått

den _____ / _____ 20____

Kommune / Eining _____ Underskrift _____



Spesielle vilkår, forts. :

Eg signer til søknad og svar frå Lindås 28/3-14 - Avtale om strømmuttale frå Kraftlagshuset til navnet på 139/95 + Korrespondanse på mail 7. mai Arne Rikse job N-hordland elektro med beskrivelse Oversend beskrivelse i separat mail

H. Bjørn

Føresetnader for arbeid i offentlig veg

Det er vedtatt egne "Retningslinjer for graving i offentlig veg – NKF nettverksgruppe Veg og trafikk Hordaland, Oktober 2013". Disse gjeld for alt arbeid i eller ved offentlig veg. Entreprenør/byggherre kan få reglane ved å vende seg til den einkilde kommune.

Ansvarshavande entreprenør

Det skal alltid vere ein ansvarshavande entreprenør (eventuelt offentlig teknisk etat) for graving i offentlig veg.

Den som skal vere ansvarshavande entreprenør for eit anlegg i eller ved offentlig veg skal ha dei nemnte retningslinjer og full kjennskap til desse. Ved underskrift på søknadskjema skal entreprenør forplikte seg til å følgje reglane og ta på seg det ansvaret som følgjer med.

Ansvarleg entreprenør har eit særleg ansvar for at det er gjort tilstrekkeleg undersøking om det er andre anlegg i vegen på den staden der det skal gravast. Entreprenøren må ha full oversikt over tilhøva sjølv om andre har gjort undersøkingar. Avkryssing på søknadskjema skal gjelde som forpliktande erklæring om at tilstrekkelig undersøking er gjort. Manglande avkryssing kan føre til avvist søknad.

Eigenkontroll skal utførast og skjema «Entreprenøren sin eigenkontroll ved arbeid i offentlig veg» skal sendast til den einkilde kommune, jf. "Retningslinjer for graving i offentlig veg – NKF nettverksgruppe Veg og trafikk Hordaland, Oktober 2013." Garantitid gjeld tre år frå dato for ferdigsyntfaring. Entreprenøren / byggherre er ansvarleg for ferdigstilling.

Ansvarshavande eigar (byggherre)

Søknad om graveøyve skal alltid underskrivast av eigar av det aktuelle anlegg (byggherre).

Ved si underskrift skal eigaren (byggherren)

- ta på seg ansvaret for det ferdige anlegg, og for hendingar og skader som anlegget måtte medføre på vegen og tredjemann
- vere garantist for at entreprenøren sine plikter etter reglane blir oppfylt

Føresetnader for å ha liggande leidnings- og kabelanlegg i offentlig veg- og gategrunn

Løyve frå kommunen er gitt mellombels. Leidnings- og kabeleigar er plikta til, for eiga rekning, å foreta dei nødvendige endringar med leidnings- eller kabelanlegget – eventuelt fjeme det – dersom kommunen seinare måtte finne det nødvendig.

Risiko og ansvar


Mulig ulempe for leidnings- eller kabelanlegget ved kommunen sitt vedlikehalds-, reparasjons- eller utbetningsarbeid er ikkje kommunen sitt ansvar. Kommunen har heller ikkje ansvar for skader/ulempar på leidnings- eller kabelanlegg som følgje av trafikkbelastning på vegen

Askøy, Fjell, Sund, Kvam, Voss, Ulvik, Granvin, Lindås, Austrheim, Meland, Os, Radøy, Gulen



19. 05. 14

Ee leasel frå
 Kvefflagshuset (A),
 over leir til (B) og
 leir frå til
 naurst 139/95 i
 grøft - (C)

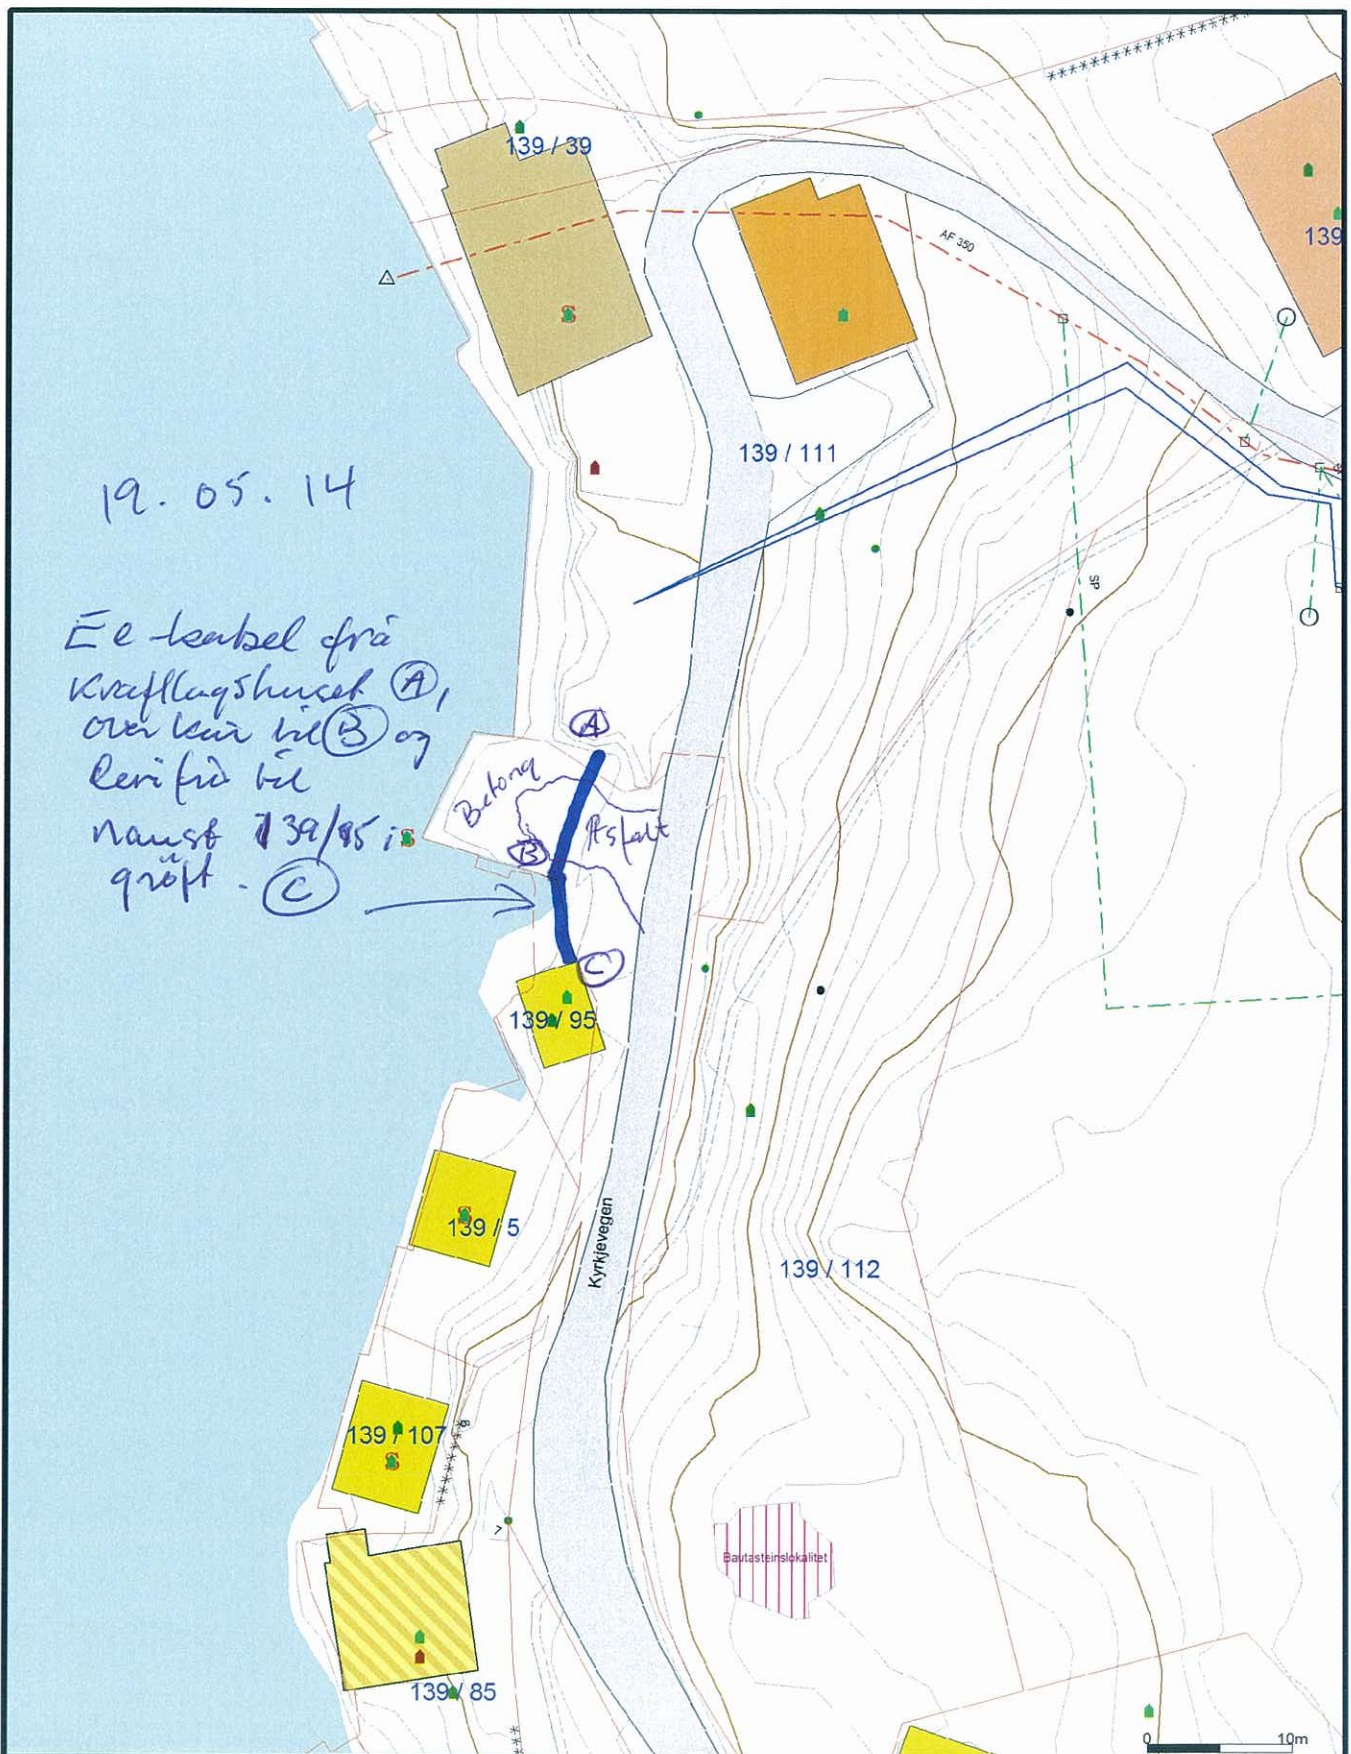

| | | |
|------------------------|------------------------|----------------|
| Avlop felles | Terrengmåte grense | Industri/lager |
| Drensledning | Konstruert grensepunkt | Andre bygg |
| Overvann | Bolig | |
| Pumpeledning spillvann | Bustad m/leilighet | |
| Pumpeledning vann | Våningshus | |
| Spillvann | Storre bustader | |
| Vannledning | Hytte/feriehús | |
| Udefinert grenser | Garasje/uthus | |



Lindås kommune
 Geodata avdeling

Dato: 2014.05.08
 Sign: lili



Målestokk
 1:500

Beliggenhet og høyer må oppfattes som orienterende.

1



LINDÅS KOMMUNE

Eining for eigedom

56 37 50 00*
Ann E. Kaset - 56 37 56 75
(9752 6136)

Aud R og Håvard Bjordal
Myrdalskogen 363
5117 ULSET

Referanser:

Dykkar:

Vår: 14/3130 - 14/7505

Saksbehandlar:

Therese Urdahl Braseth

Therese.Braseth@lindas.kommune.no

Dato:

28.03.2014

Avtale om straumuttak frå «Kraftlagshuset» ved kommunekaien i Alversund - mot vedlikehald rundt kulturminne, steinstøtta ved prestegarden

Det vises til motteke brev 17.feb 2014 kor dykk ynskjer ei avtale med kommunen om straumuttak til naustet dykkar frå «Kraftlagshuset».

Kommunen seier ja til ei slik avtale på fylgjande vilkår:

- kryssingen av vegen/kaien må utførast forskriftsmessig av godkjent føretak etter standard godkjent søknad om kryssing av kommunal veg. Det er viktig at søkjar er innforstått med kostnadsomfanget her før oppstart. Søkjer må dekke alle utgifter med graving, søking og tilkopling sjølv.
- Det monterast ei minimumsmålar og søkjar kan nytta inntil 15 kwh/år. Eit eventuelt meirforbruk vert vidarefakturert.
- Søkjer er ansvarleg for å halde utstyr i forsvarleg stand og for eventuelt missbruk av uttaket.
- Avtalen er personleg og kan ikkje utan kommunens samtykke overførast til ny eigar av naustet.
- Kommunen kan seie opp avtala med 6 mnd varsel eller umiddelbart ved misleghald av avtalen.

Søkjer må kompensere med fylgjande:

- Rydde sti opp til steinstøtta og halde denne og kratt kring støtta nede, slik at steinstøtta fremstår som ei attraksjon. Korleis dette skal sjå ut avtalast nærare i samråd med eining for kultur. Søkjer pliktar å gjere dette så lenge ei nyttar straumuttaket.
- Høgtrykkspyla kaien etter oppgraving og før asfaltering.

Post

postmotak@lindas.kommune.no
Dokumentsenteret
Kvernhusmyrane 20, 5914 Isdalstø

Kontakt

www.lindas.kommune.no
Telefon +47 56 37 50 00
Telefaks +47 56 37 50 01

Konto 1503 22 54567
Org.nr. 935 084 733

DER DRAUMAR BLIR RØYNDOM



Med helsing



Therese Urdahl Braseth

einingsleiar

Dette dokumentet er elektronisk godkjent og har difor ingen signatur.

Kopi til:

Jan Erik Hansen

Arne Eikefet