

SØKNAD OM AVKØYRSLE FRÅ KOMMUNEVEG

Arbeida på eigedomen kan ikkje settast i gang før løyve frå kommunen er gjeve.

Tiltakshavar MAJO EIGEDOM AS / SEIM BYGG AS	Tlf. 97709118/93004156
Ansvarleg søkjar/utførande ARKOCONSULT AS	Tlf. 92297292
Byggeplassadresse MANGERBUA	Gnr./bnr 137/783
Vegstrekning VEG 1 O-V (SE REG. PLAN)	Stad NEDRE MANGERBUA
Tiltaket ligg i område med reguleringsplan Nei <input type="checkbox"/> (Søknaden vert handsama hjå Teknisk drift). Ja <input checked="" type="checkbox"/> Namn på planen: DETALJREG. FOR NEDRE MANGERBUA - REG. ENDRING (Søknaden vert handsama hjå Byggesak).	

Søknad om avkøyrslø

<input checked="" type="checkbox"/> Ny avkøyrslø	<input checked="" type="checkbox"/> Bustadeiningar antall... 12 stk
<input type="checkbox"/> Utvida bruk av eksisterande avkøyrslø	<input type="checkbox"/> Hytte antall stk
<input type="checkbox"/> Flytting av eksisterande avkøyrslø	<input type="checkbox"/> Industri/Næring
<input type="checkbox"/> Stenging	<input type="checkbox"/> Driftsavkøyrslø
<input type="checkbox"/> Anna føremål.....	<input type="checkbox"/> Andre

Vedlegg

- Det vert vist til vedlagt kart/skisse i målestokk **1:500**, med påteikna målsett tiltak, som viser avkøyrslø. **1:1000**

Signatur

Eg er kjend med at vanlege fristar for handsaming ikkje gjeld for løyve til avkøyring er avklart.

Dato: 06.09.16	Tiltakshavar: ARKOCONSULT AS Gnr./bnr: 137/783 Tom A. Sivertsen
--------------------------	--


Søknad motteke i Teknisk drift, Dato

- Uttale Søknad godkjent Søknad avslått

Merknader/vilkår

- Sikta ut frå avkøyrslø skal vere slik at busker, tre o.l. ikkje skal vere til hinder for sikta. Terreng eller plantar må ikkje kome høgare enn 0,5m over vegbana.
- Der avkøyrslø er til hinder for overvatn i veggrøft, skal det leggst ned min. 200mm drensrør. Røret skal vere køyresterkt og leggst slik at veggrøft ikkje vert skada og at grøftevatn får fritt avløp. Støypekantar o.l som kan skade snøryddeutstyr skal ikkje byggast nærare offentleg veg enn 1m.
- Det skal ikkje førast overvatn ut i offentleg veg. På den første meter frå vegkanten skal det vere eit fall frå offentleg veg på 3cm.
- Vedlikehald av drensrør og frisktfelt skal til eikvar tid haldast vedlike av tiltakshavar.
- Svingradius frå avkøyrslø skal i vegkant være min. 3,5m, på begge sider av avkøyrslø.
- Avkøyrslø skal verte plassert som vist i søknaden
- Avkøyrslø skal verte plassert som vist i detaljskisse på baksida av dette arket.
- Det skal være mogeleg å snu på eigen grunn.
-

Ansvarleg for drift av kommunale vegar Dato.....sign.

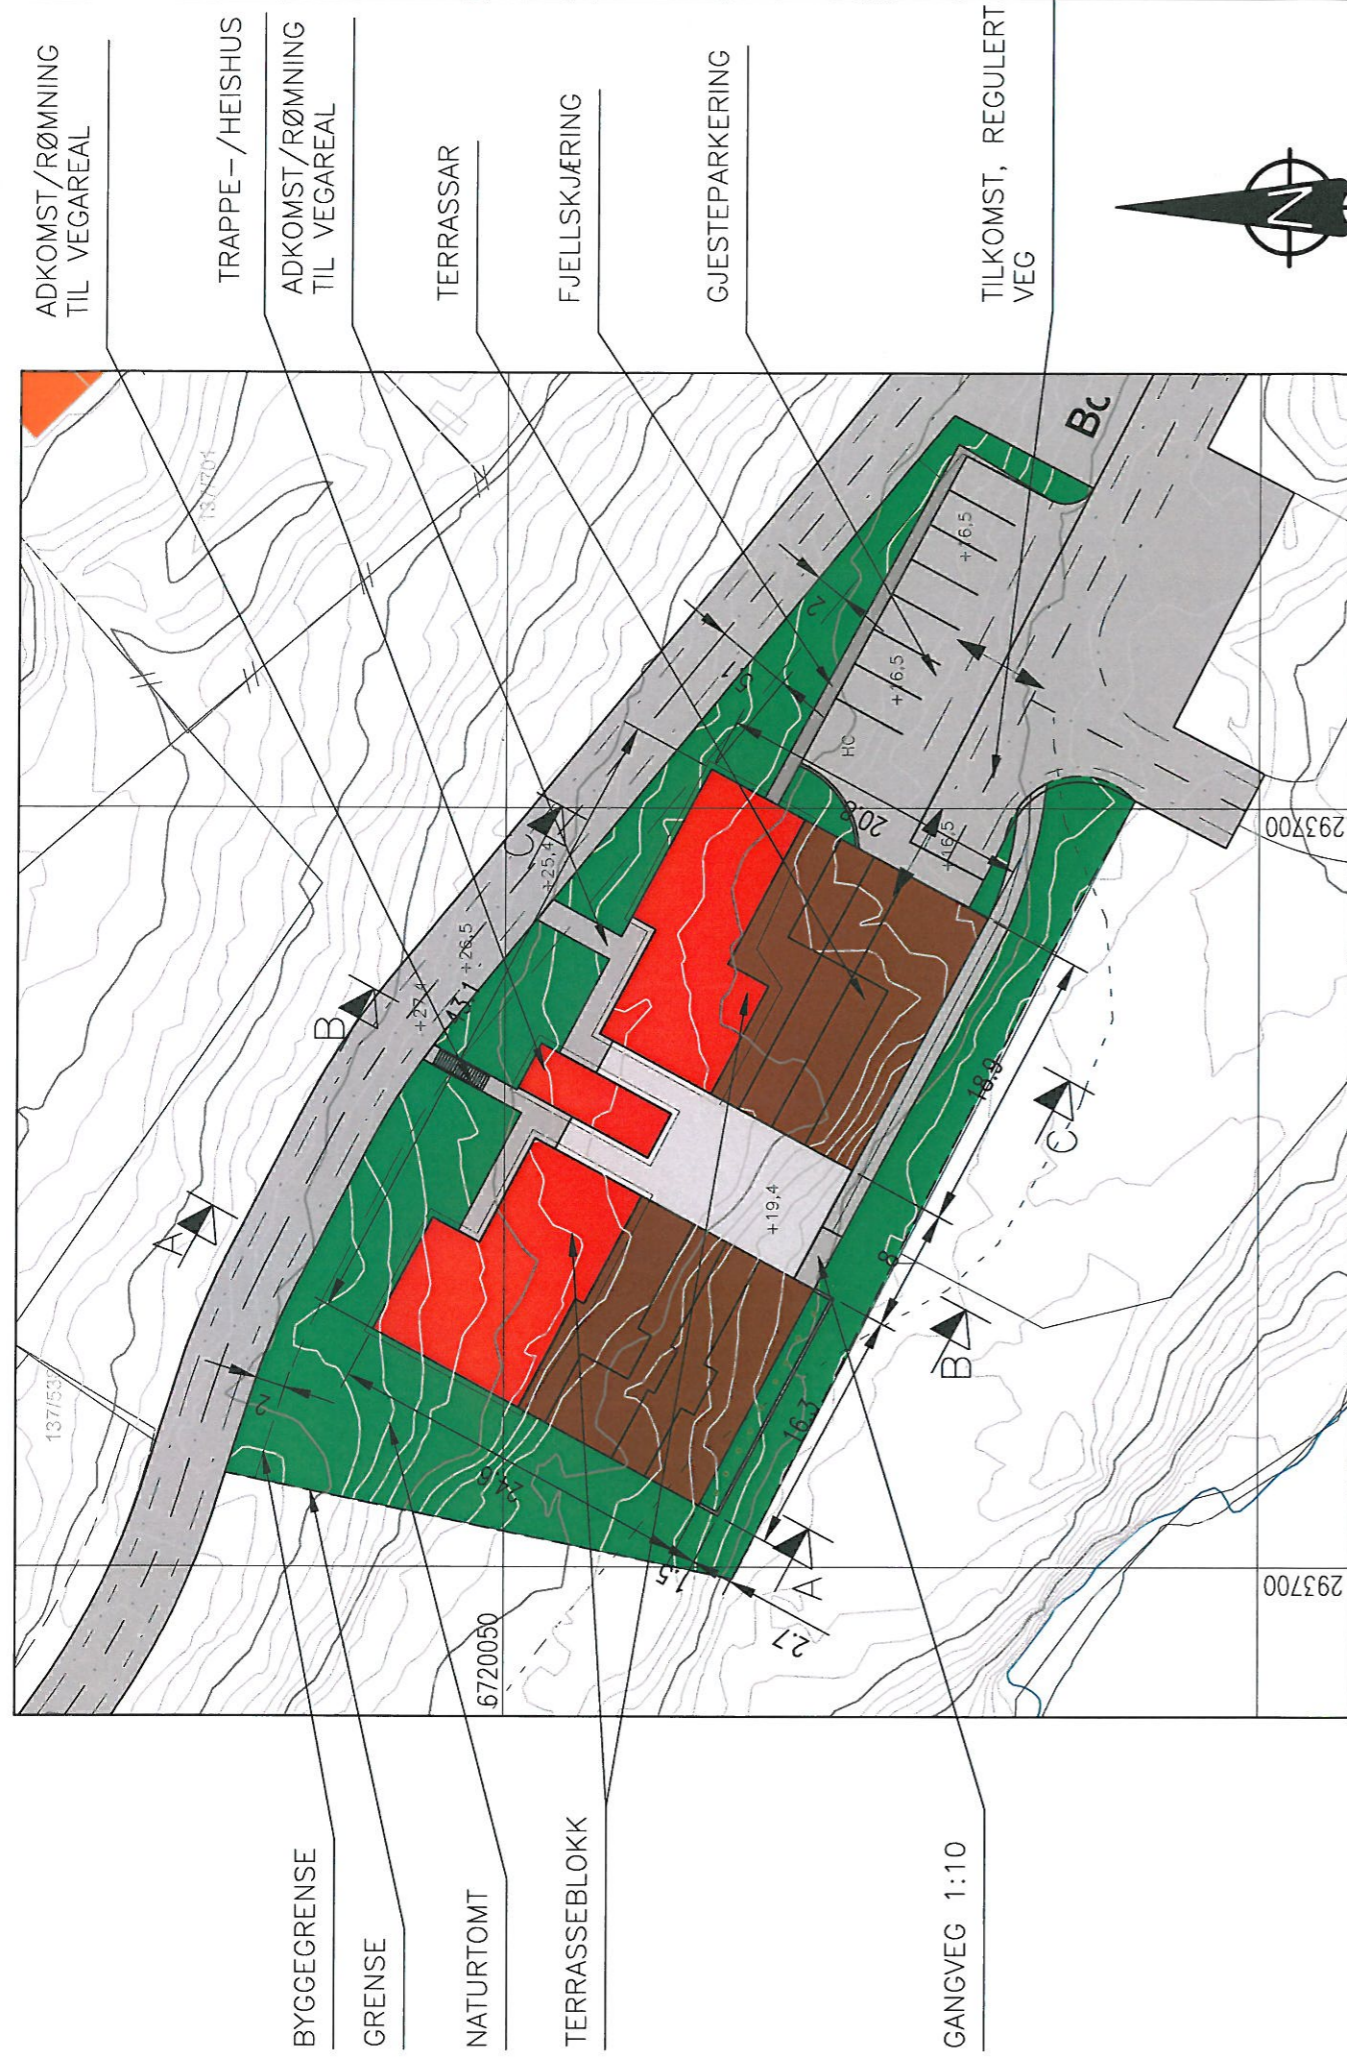


SITUASJONSPLAN

GNR.137 BNR.783, MANGERBUA, LINDÅS KOMMUNE

OK GULV PARKERINGSKJELLER : KOTE 16,5

FOR TERRENGSNITT SE TEGNING 67216052A02-03

REV.	DESCRIPTION	DATE/SIGN	NOTE!
A	PAFØRT AVSTAND BYGGEGRENSE TIL GRENSE	01.09.16/PKT	<ul style="list-style-type: none"> * PART OF DRAWING MAY NOT BE SHOWN IN SCALE * DO NOT TAKE MEASURES ON DRAWING * ONLY RELAY ON GIVE DIMENSIONS
	MANGERBUA TERRASSE AS		ACCORDING TO INTERNATIONAL LAWS, THIS DRAWING IS THE PROPERTY OF ARKOCONSULT AS. THE DRAWING CAN NOT BE USED, MADE PUBLIC OR HANDED OVER TO A THIRD PART WITHOUT OUR WRITTEN CONSENT. ANY INFRINGEMENT WILL LEAD TO LEGAL PROCEEDINGS.
	MANGERBUA TERRASSE		
	SITUASJONSPLAN		REVISION/DATE: A/01.09.16
	137/783, LINDÅS KOMMUNE		PROJECT NO.: 2016052
			DRAWING NO.: 67216052A01
			SCALE: 1:1000
			FORMAT: A3
			DRAWN: PKT
			DATE: 09.06.16
			CHECKED:
			DATE:


arkoconsult
 ARKOCONSULT AS, Postboks 103, 5291 Valest.f.
 Tel.: 56390003 – Fax.: 56191130 – Mob.: 93241511
 Mail: post@arkoconsult.no – Org.nr.: 997089782 MVA