

**Tilleggsopplysningar**

Eg / vi søker med dette om løyve til tilkopling og utføring av sanitæranlegg i medhald av gjeldande avgiftsføresegner og reglement for sanitæranlegg.

Til Teknisk etat i LINDÅS KOMMUNE

Byggingseier/eigedom, adresse FYLLINGSVESVEGEN 220, 5913 EIKRANEDÅG Matr. nr. 214 Bnr. 63 Parsell nr.

Eigar/festar av eigedom og sanitæranlegg BERGLIOTH HORDVIK Adresse SLETTEBAKIKSVEI 84A, BERGEN 5093

Ansvarshavande rørleggar Hjelmås VVS AS 5915 Hjelmås

Type bygg (sett x)  
 Boligbygg  Forretnings-/kontorbygg  Industribygg  
 Skole/forsamlingshus  Annan bygning Fritidsbolig

Type arbeid (sett x)  
 Nyanlegg  Omlegging  Anna arbeid  
 Vatninstallasjonar  Utvendig installasjon -avløp  
 Vatninstallasjonar innvendig  Innvendig installasjon -avløp

Installasjonsarbeida vil bli utført i medhald av gjeldande lover, føresegner og reglement, eventuelt med dei endringar som måtte bli gitt ved installasjon.

Som eigar av anlegg/eigedom vil eg rette meg etter dei til ein kvar tid gjeldande sanitær- og avgiftsføresegner.

Stad Bergen Dato 11/3-2014 Stad Hjelmås Dato 29/4/14

Underskrift av eigar Berglioth Hordvik Underskrift av ansvarshavande rørleggar Reidar Hagedorn

**FOR KOMMUNEN SI HANDSAMING AV SØKNADEN - IKKJE SKRIV HER!**

Vedtak  
 Søknaden er godkjend på følgjande vilkår:  Søknaden er ikkje godkjend fordi:

Stad \_\_\_\_\_ Dato \_\_\_\_\_  
 Underskrift \_\_\_\_\_

Anlegget er godkjend  
 Stad \_\_\_\_\_ Dato \_\_\_\_\_  
 Underskrift \_\_\_\_\_

**LINDÅS KOMMUNE**

Klassering

20. 05. 2014

Art. søknad	Løysnr
Befr. nr.	Tilleggsnotat

<b>Vatnforsyning</b>			
Stikkledning -	Dim. i mm $\phi 32$	Materiale Pe 80	Trykkklasse PN10
Reduksjonsventil	<input checked="" type="checkbox"/> Ja <input type="checkbox"/> Nei	Trykkforsterking	<input type="checkbox"/> Ja <input type="checkbox"/> Nei
Sil/filteranlegg	<input type="checkbox"/> Ja <input type="checkbox"/> Nei	Vatnmålar	<input type="checkbox"/> Ja <input type="checkbox"/> Nei
Anna utstyr	<input type="checkbox"/> Ja <input type="checkbox"/> Nei		
<b>Avløp</b>			
	<input type="checkbox"/> Fellessystem	<input type="checkbox"/> Dobbeltsystem	
Fellesledning	Dim. i mm	Materiale	Trykkklasse
Ledning for spillvatn	Dim. i mm	Materiale	Trykkklasse
Ledning for overvatn	Dim. i mm	Materiale	Trykkklasse
Slamavskiljar	<input type="checkbox"/> Ja <input type="checkbox"/> Nei	Våtvolum i m <sup>3</sup>	Antall kummar
Anna rens tiltak/-utstyr	<input type="checkbox"/> Ja <input type="checkbox"/> Nei	Kva slag	
<b>Areal m.m.</b>			
Areal på bygget/tilbygget	Brutto golvflate i m <sup>2</sup>	Leigeareal (boligbygg) i m <sup>2</sup>	Avgiftspliktig tilleggsareal i m <sup>2</sup>
Opparbeidd hageareal	Areal i m <sup>2</sup>	Symjebaseng	Volum i m <sup>3</sup>
Vassklosett	<input checked="" type="checkbox"/> Ja <input type="checkbox"/> Nei		
<b>Teikningar vedlagt</b>			
<input checked="" type="checkbox"/> Situasjonsplan	<input type="checkbox"/> Kjellarplan		
<input type="checkbox"/> Installasjonsteikning	<input type="checkbox"/> Etasjeplan		Oppgi antall
<input type="checkbox"/> Andre teikningar	Oppgi kva slag		
<b>Tinglyste erklæringar vedlagt</b>			
<input type="checkbox"/> Løyve til å leggje og vedlikehalde ledningar, kummar m.v. på andre sin eigedom			
<input type="checkbox"/> Solidarisk ansvar for eigarar av felles ledningar			
<input type="checkbox"/> Rett og plikt til nødvendig service av pumpeanlegg, maskinelt utstyr m.m.			
<input type="checkbox"/> Rett for kommunen til å krevje provisorisk anlegg sett ut av funksjonen ved tilknytting til offentleg ledningsnett			
<input type="checkbox"/> Andre forhold	Kva slag		
<b>Søknad om deispensasjon (oppgi grunn)</b>			
Andre opplysningar (bruk om nødvendig baksida av blanketten)			

### Situasjonsplan (kartskisse i målestokk) for utvendige anleggsdelar.

Utvendig stoppventil, tilkoplingsstad, kummar m.v. skal visast og målsettast nøyaktig. Rørdimensjonar skal førast på, også for offentlege ledningar. Stuasjonsplanen er vist på pålimte kartkopi.

TIL LINDÅS KOMMUNE  
TEKNISK ETAT

5100 ISDALSTØ


ERKLÆRING

Eg stadfester med dette at sanitæranlegget til Bergliot Hordvik  
gnr. 214 bnr. 63


tilfredsstiller krava til Lindås kommune ("Normalreglementet").

VATN : X KLOAKK: X

NAMN PÅ ANSVARLEG RØYRLEGGJAR: \_\_\_\_\_

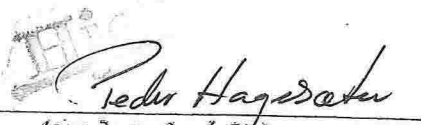  
(underskrift)  
Evt. stempel

Utsleppet går gjennom feller utleppsledning  
til sjø, slik det alltid har vært.  
Felles med 214/164 og 214/214

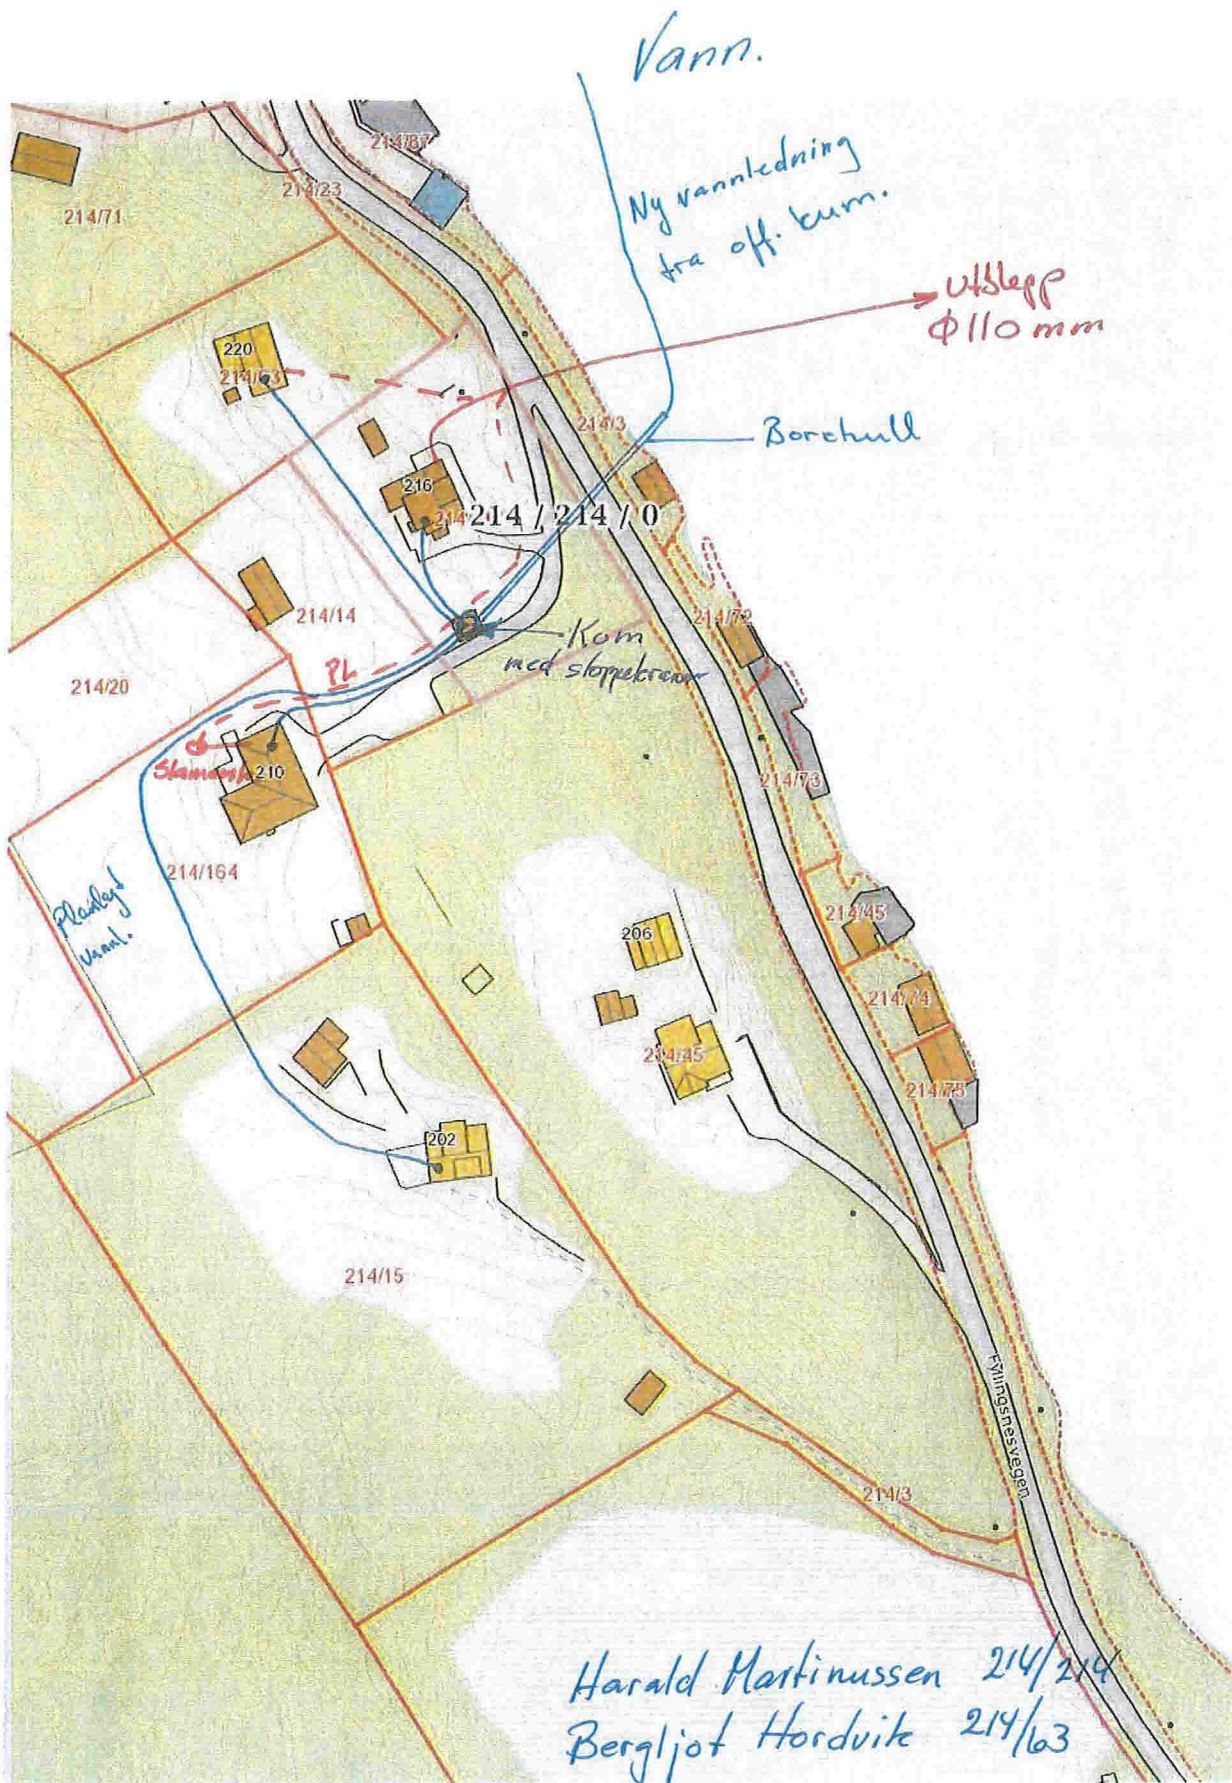

VA-kart nabovarsel gbnr 214  
 bnr 15, 63 og 214  
 M=1:1000, A4  
 26062013. Hjelmås VVS as



# STADFESTING OM RETTAR GJELDANDE STIKKLEDNINGAR GJENNOM ANNAN EIGAR SIN GRUNN

Mellom eigarane av

Gnr 214 Bnr 214 Adresse: Fyllingsnesvegen 216, 5913 Eikangervåg

Gnr 214 Bnr 63 Adresse: Fyllingsnesvegen 220, 5913 Eikangervåg

Gnr 214 Bnr 15 Adresse: Fyllingsnesvegen 202, 5913 Eikangervåg

Gnr 214 Bnr 14 og 164 Adresse: Fyllingsnesvegen 210, 5913 Eikangervåg

## er det inngått følgjande felles avtale:

Det vert gjeve gjensidig rett til å legge stikkledningar for vatn og avløp med naudsynte kummar gjennom dei nemnde eigedomane. Ledningane leggst som vist på kart, datert 26062013

Det takast atterhald om mindre justeringar av trasèval om dette skulle vise seg naudsynt pga. terreng og / eller grunnforhold.

Det vert gjeve fri tilkomst til dei respektive eigedomane for naudsynt vedlikehald, reparasjonsarbeid og fornying av leidningsanlegget. Vidare plikter grunneigar seg til ikkje å utføre arbeider som kan skade eller gjere ledningane utilgjengelege.

Dersom grunneigar ønskjer å gjere tiltak (bygningar, tilbygg,, støttemur etc.) som gjer det naudsynt å verne eller flytte ledningane plikter grunneigar, i samråd med leidningseigar, å finne ei løysing som framleis gjev eigedomen tilknytning til hovudledningar. Kostnader ved vern (varerøyr, kanal) eller flytting av ledningar blir ei sak mellom grunneigar og leidningseigar om det vert aktuelt.

Leidningseigar er ansvarleg for drift, vedlikehald og fornying av ledningane. Ved terrengarbeid på nabogrunn, plikter tiltakshavar seg til å sette terrenget tilbake i den stand det var før arbeidet vart sett i gang. Arbeidet skal utførast i samråd med grunneigar.

Dersom det oppstår tvist vedkommande forståing og/eller utøving av denne avtalen og partane ikkje minneleg løyser tvisten, skal dette avgjerast med endeleg verknad av ei valgiftsnemnd, som inneheld ein representant for kvar av partane samt ein nøytral oppmann. Om partane ikkje vert samd om oppmann, oppnemnst denne av justitiarius ved lokal tingrett, jfr. tvistemålsloven kap.32.

Denne erklæring kan ikkje avlysast utan skriftleg løyve frå kommunen. Denne avtalen kan tinglysast på alle dei rørte eigedomar.

Eigar av Gnr 214 Bnr 214 Sign. *Harald Martinussen* Dato: *2/7.13*  
F.nr. *27048233320*

Eigar av Gnr 214 Bnr 63 Sign. *Jungbittel Nordvik* Dato: *19/7-13*  
F.nr. *209042439271*

Eigar av Gnr 214 Bnr 15 Sign. *Teje Johnsen* Dato: *20/7-13*  
F.nr. *23076740399*

Eigar av Gnr 214 Bnr 14+164 Sign. *Hanne Martinussen* Dato: *5/8-13*  
*Wenche Martinussen*  
F.nr. *24094933982*  
*22085147299*