

**SØKNAD OM OM TILKOPLING OG  
UTFØRING AV SANITÆRANLEGG**

Tilleggsopplysninger

14/4726

Eg / vi søker med dette om løyve til tilkopling og utføring av sanitæranlegg i medhald av gjeldande avgiftsføreregner og reglement for sanitæranlegg.

Til Teknisk etat i

Lindås kommune

Byggeplass/eigedom, adresse Matr. nr. Gnr. Bnr. Parsell nr.

Fyllingsnæraaen 202 214 15

Eigar/festar av eigedom og sanitæranlegg Adresse

Terje Johnsen

Fyllingsnæraaen 202 5913 Eikengenvei

Ansvarshavande rørleggar

Hjelmås VVS A/s

5915 Hjelmås

Type bygg (sett x)

 Boligbygg  Trikksbølg Forretnings-/kontorbygg Industribygg Skole/forsamlingshus Annan bygning

Type arbeid (sett x)

 Nyanlegg Omlegging Anna arbeid Vatninstallasjonar Utvendig installasjon -avløp Vatninstallasjonar innvendig Innvendig installasjon -avløp

Installasjonarbeida vil bli utført i medhald av gjeldande lover, føresegner og reglement, eventuelt med dei endringar som måtte bli gitt ved installasjon.

Som eigar av anlegg/eigedom vil eg rette meg etter dei til ein kvar tid gjeldande sanitær- og avgiftsføreregner.

Stad

Hjelmås

Dato

Hjelmås

29/4.14

Stad

Hjelmås

Dato

29/4.14

Underskrift av eigar  
FOR : TERJE JOHNSEN

Underskrift av ansvarshavande rørleggar

Peder Hagerdalen

FOR KOMMUNEN SI HANDSAMING AV SØKNADEN – IKKJE SKRIV HER!

Vedtak

 Søknaden er godkjend på følgjande vilkår: Søknaden er ikkje godkjend fordi:

LINDÅS KOMMUNE

Klasseering

20.05.2014

Art. bestyrk

Leiarst

Bestyrk.

Tilgangshode

Stad Dato

Underskrift

Anlegget er godkjend

Stad Dato

Underskrift

## Vatnforsyning

Dim. i mm		Materiale	Trykkklasse
Stikkledning –			
Reduksjonsventil	<input type="checkbox"/> Ja <input type="checkbox"/> Nei	Trykkforsterking	<input type="checkbox"/> Ja <input type="checkbox"/> Nei
Sil/filteranlegg	<input type="checkbox"/> Ja <input type="checkbox"/> Nei	Vatnmålar	<input type="checkbox"/> Ja <input type="checkbox"/> Nei
Anna utstyr	<input type="checkbox"/> Ja <input type="checkbox"/> Nei		
<b>Avløp</b>		<input type="checkbox"/> Fellessystem <input type="checkbox"/> Dobbeltsystem	
Dim. i mm		Materiale	Trykkklasse
Fellesledning			
Ledning for spillvatn	Dim. i mm	Materiale	Trykkklasse
Ledning for overvavn	Dim. i mm	Materiale	Trykkklasse
Slamavskiljar	<input type="checkbox"/> Ja <input type="checkbox"/> Nei	Våtvolum i m <sup>3</sup>	Antall kummar
Anna rensetiltak/-utstyr	<input type="checkbox"/> Ja <input type="checkbox"/> Nei		Kva slag
<b>Areal m.m.</b>			
Brutto golvflate i m <sup>2</sup>	Leigearreal (boligbygg) i m <sup>2</sup>	Avgiftspliktig tilleggsareal i m <sup>2</sup>	
Areal på bygget/tilbygget			
Opparbeidd hageareal	Areal i m <sup>2</sup>	Volum i m <sup>3</sup>	Symjebaseng
Vassklosett	<input type="checkbox"/> Ja <input type="checkbox"/> Nei		
<b>Teikningar vedlagt</b>			
<input type="checkbox"/> Situasjonsplan	<input type="checkbox"/> Kjellarplan		
<input type="checkbox"/> Installasjonsteikning	<input type="checkbox"/> Etasjeplan		Oppgi antall
<input type="checkbox"/> Andre teikningar		Oppgi kva slag	
<b>Tinglyste erklæringer vedlagt</b>			
<input type="checkbox"/> Løyve til å legge og vedlikehalde ledninger, kummar m.v. på andre sin eidegom			
<input type="checkbox"/> Solidarisk ansvar for eigarar av felles ledningar			
<input type="checkbox"/> Rett og plikt til nødvendig service av pumpeanlegg, maskinelt utstyr m.m.			
<input type="checkbox"/> Rett for kommunen til å krevje provisorisk anlegg sett ut av funksjonen ved tilknytting til offentleg ledningsnett			
<input type="checkbox"/> Andre forhold	Kva slag		
<b>Søknad om deispensasjon (oppgi grunn)</b>			
Andre opplysninger (bruk om nødvendig baksida av blanketten)			

## Situasjonsplan (kartskisse i målestokk) for utvendige anleggsdelar.

Utvendig stoppventil, tilkoplingsstad, kummar m.v. skal visast og målsettast nøyaktig.  
Rørdimensjonar skal førast på, også for offentlege ledningar.  
Situasjonsplanen er vist på pålimte kartkopi.

TIL LINDÅS KOMMUNE  
TEKNISK ETAT

5100 ISDALSTØ

### ERKLÄRING


Eg stadfester med dette at sanitäranlegget til Terje Johnsen  
gnr. 214 bnr. 15  
tilfredsstiller krava til Lindås kommune ("Normalreglementet").

VATN : ✓

KLOAKK: ✓

NAMN PÅ ANSVARLEG RØYRLEGGJAR:

Peder Hagerup Hjelmås  
(underskrift)  
Evt. stempel

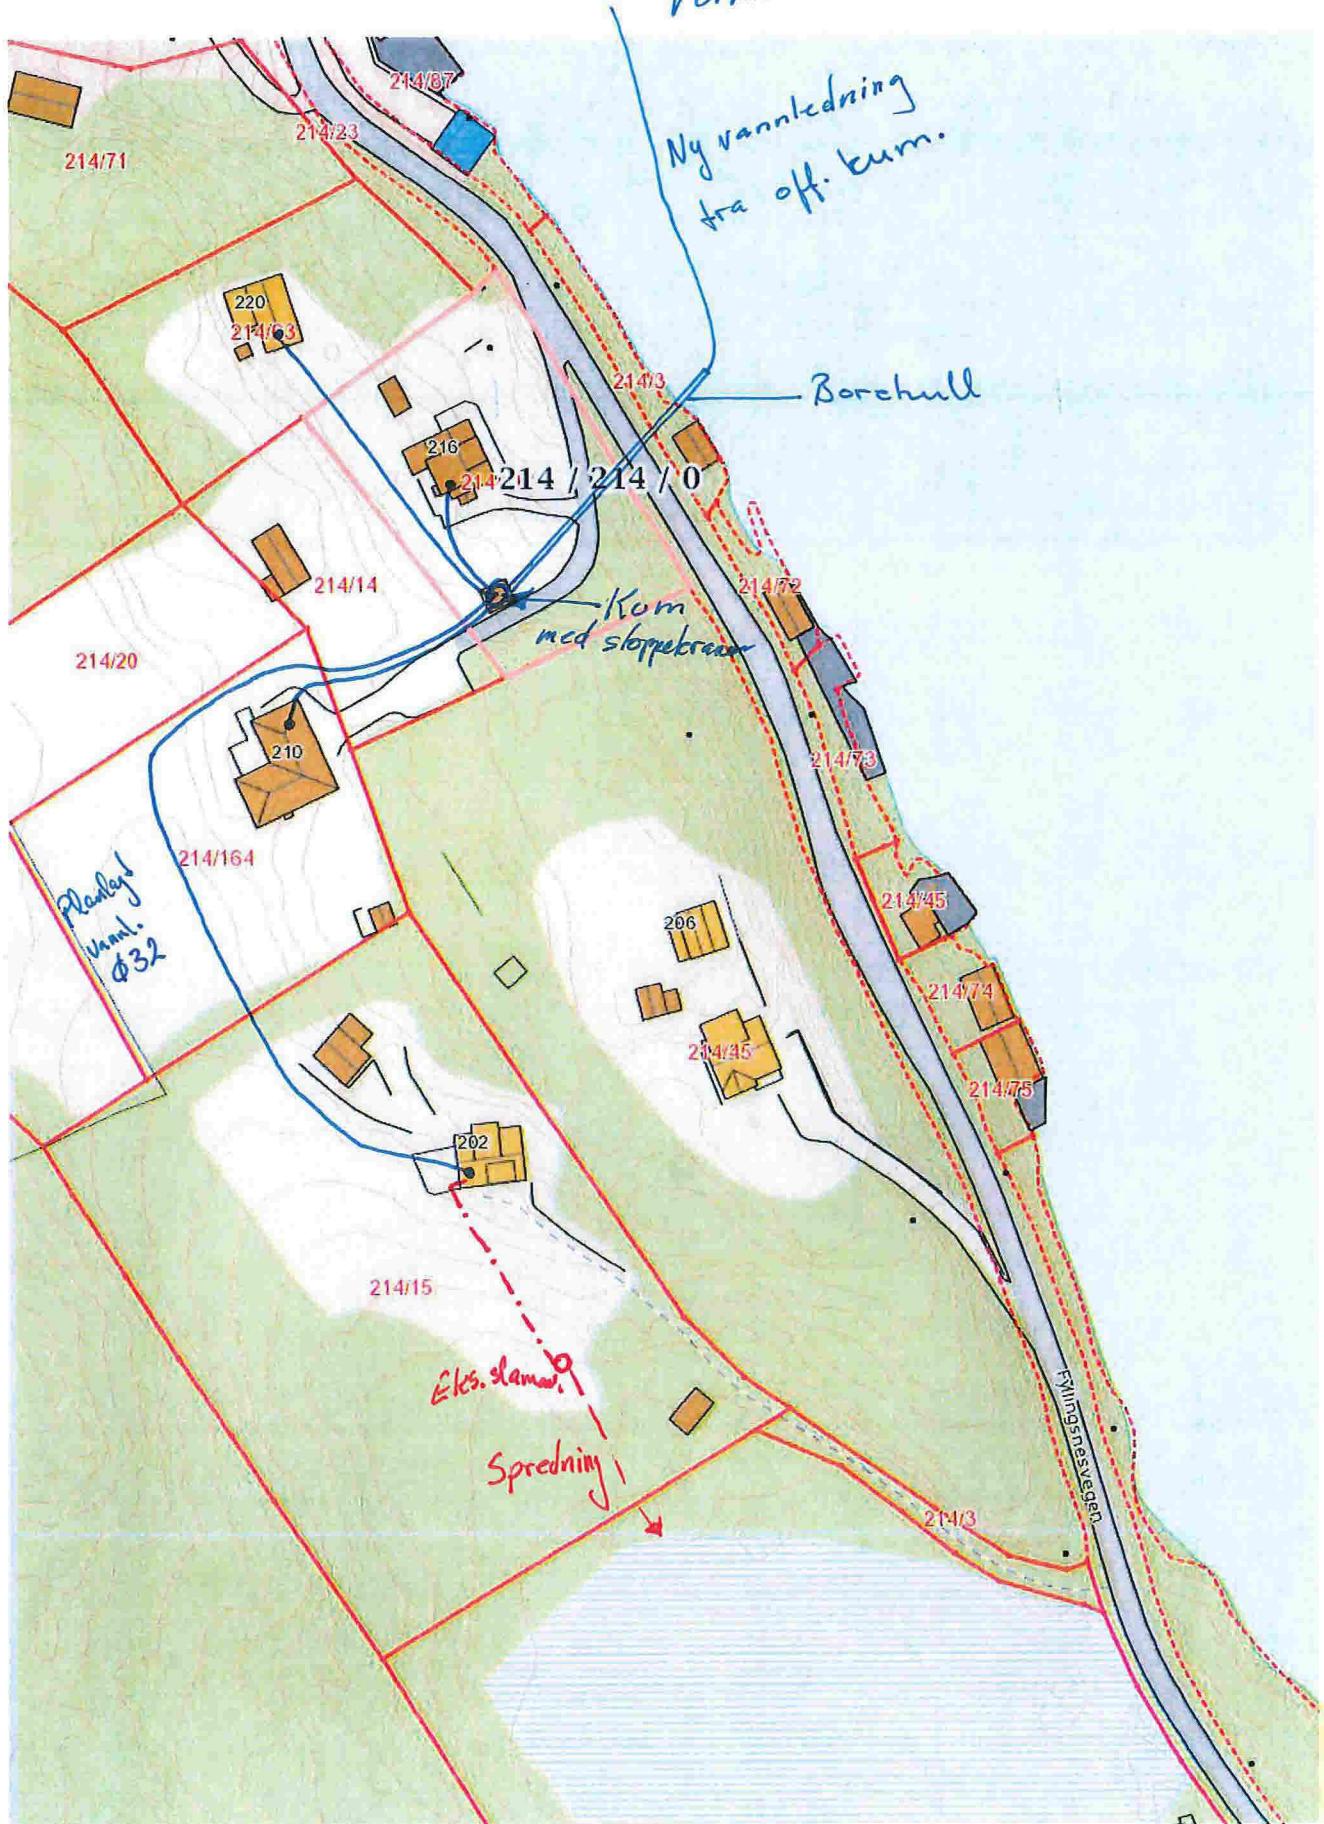

VA-kart nabovarsel gnr 214  
bnr 15, 63 og 214  
M=1:1000, A4  
26062013. Hjelmås VVS as

Hjelmås  
VVS

# STADFESTING OM RETTAR GJELDANDE STIKKLEDNINGAR GJENNOM ANNAN EIGAR SIN GRUNN

Mellan eigarane av

Gnr 214 Bnr 214 Adresse: Fyllingsnesvegen 216, 5913 Eikangervåg

Gnr 214 Bnr 63 Adresse: Fyllingsnesvegen 220, 5913 Eikangervåg

Gnr 214 Bnr 15 Adresse: Fyllingsnesvegen 202, 5913 Eikangervåg

Gnr 214 Bnr 14 og 164 Adresse: Fyllingsnesvegen 210, 5913 Eikangervåg

er det inngått følgjande felles avtale:

Det vert gjeve gjensidig rett til å legge stikkleidningar for vatn og avløp med naudsynte kummar gjennom dei nemnde eigedomane. Leidningane leggast som vist på kart, datert 26062013

Det takast etterhald om mindre justeringar av trasèval om dette skulle vise seg naudsynt pga. terren og / eller grunnforhold.

Det vert gjeve fri tilkomst til dei respektive eigedomane for naudsynt vedlikehald, reparasjonsarbeid og fornying av leidningsanlegget. Vidare plikter grunneigar seg til ikkje å utføre arbeider som kan skade eller gjere leidningane utilgjengelege.

Dersom grunneigar ønskjer å gjere tiltak (bygningar, tilbygg, støttemur etc.) som gjer det naudsynt å verne eller flytte leidningane plikter grunneigar, i samråd med leidningseigar, å finne ei løysing som framleis gjev eigedomen tilknyting til hovudleidninga. Kostnader ved vern (varerøy, kanal) eller flytting av leidninga blir ei sak mellom grunneigar og leidningseigar om det vert aktuelt.

Leidningseigar er ansvarleg for drift, vedlikehald og fornying av leidningane. Ved terrennarbeid på nabogrund, plikter tiltakshavar seg til å sette terrenget tilbake i den stand det var før arbeidet vart sett i gang. Arbeidet skal utførast i samråd med grunneigar.

Dersom det oppstår tvist vedkommande forståing og/eller utøving av denne avtalen og partane ikkje minneleg løyser tvisten, skal dette avgjerast med endeleg verknad av ei valdgiftsnemnd, som inneheld ein representant for kvar av partane samt ein nøytral oppmann. Om partane ikkje vert samd om oppmann, oppnemnast denne av justitiarius ved lokal tingrett, jfr. tvistemålsloven kap.32.

Denne erklæring kan ikkje avlysast utan skriftleg løyve frå kommunen. Denne avtalen kan tinglysast på alle dei rørte eigedomar.

Eigar av Gnr 214 Bnr 214 Sign..... *Harald Martinussen* ..... Dato: 2/7-13  
F.nr. 270482 33320

Eigar av Gnr 214 Bnr 63 Sign..... *Jørn Hildur Myrvold* ..... Dato: 19/7-13  
F.nr. 1090424 39271

Eigar av Gnr 214 Bnr 15 Sign..... *Torje Johnsen* ..... Dato: 20/7-13  
F.nr. 230767 40399

Eigar av Gnr 214 Bnr14+164 Sign..... *Øystein Marthinsen  
Wenche Marthinsen* ..... Dato: 5/8-13  
F.nr. 220851 47299