

FØRESPURNAD OM FØREHANDSKONFERANSE

Avklaring av rammeføresetnader for byggetiltak i samsvar med plan- og bygningslova § 21-1. Førhandskonferanse er gebyrlagd, jf. Lindås kommune si forskrift om gebyr for teknisk forvaltningsteneste.

Eigedom		
Gnr	Bnr	Adresse
146	47	SKARSVEGEN
Heimleshavar (eigar)	Storleik på tomt	Planstatus for eigedommen
BjØRN FJÆRESTAD	768	LNF

Ønska dato

SNAREST.

Deltakarar (namn og føretak)

MAGNUS HELGEM	MAJD EIGEDOM AS
DYSTEIN SYLTA	MAJD EIGEDOM AS
BØRN FJÆRESTAD	HJEMMESHAVEK
KARE TØRVIK	

Tiltakshavar

Namn	MAJD EIGEDOM AS				
Adresse	LINDÅSVEGEN 154				
Postnummer	5914	Poststad	LODALSTØ		
Telefon		Mobil	977 09 119	E-post	MAGNUS.HELGEM@BOLIGPARTNER.NO

Ansvarlig søker (ved søknadspliktige tiltak som krev bruk av ansvarlege føretak)

Namn	MAJD EIGEDOM AS				
Adresse					
Postnummer		Poststed			
Telefon		Mobil		E-post	

Tiltak

Set kryss:	Tiltak:	Type (t.d. einebustad, garasje, mur osv.):
X	Nybygg	ENEBOLE
	Bruksendring	
	Riving	
	Tilbygg	
	Påbygg	
	Teknisk innretning	
	Separat avløpsanlegg	
	Konstruksjon (t.d. mur, basseng, terrasse)	
	Anlegg (t.d. terrenginngrep, veg)	

Vedlagt dokumentasjon. (Kryss av der dokument er lagt ved).

Teikningar av eksisterande situasjon	Teikningar ny situasjon
Foto av eksisterande situasjon	Fotomontasje
Skriftleg utgreiing	Gyldig reguleringskart med innteikna byggetiltak
Anna: BEKRETT TIL VEG ER OK FELLES AVLØP MED BNR 46 PRIVAT BOKK HULL VAHM BÅNOLAGT TOMT (KULTURMINNE) DISPENSASJON	Anna:


For at rammeføretnadene for tiltaket kan verte fastsett i førehandskonferansen er det avgjerande at naudsynt og presis dokumentasjon vert vedlagt førespurnaden.

Skriftleg utgreiing må vere utfyllande slik at alle aktuelle problemstillingar vert synleg.

- Sentrale punkt i utgreiinga kan være:
- Kva skal byggast?
 - Kor stort skal det byggast (høgde, breidde, areal)?
 - Kva skal byggverket nyttast til?
 - Korleis er arkitektoniske og bruksmessige forhold teke vare på?
 - Er tiltaket avhengig av dispensasjonar frå reguleringsplan eller teknisk forskrift, og i tilfelle - kva krav/forhold tingar dispensasjon?
 - Korleis er veg, vatn og avløp tenkt løyst?

Det vert her stadfest ynskje om førehandskonferanse og at naudsynt dokumentasjon er vedlagt.

Dato	Underskrift ansvarlig søker og/eller tiltakshavar
09.09.16	Jocum Selvig

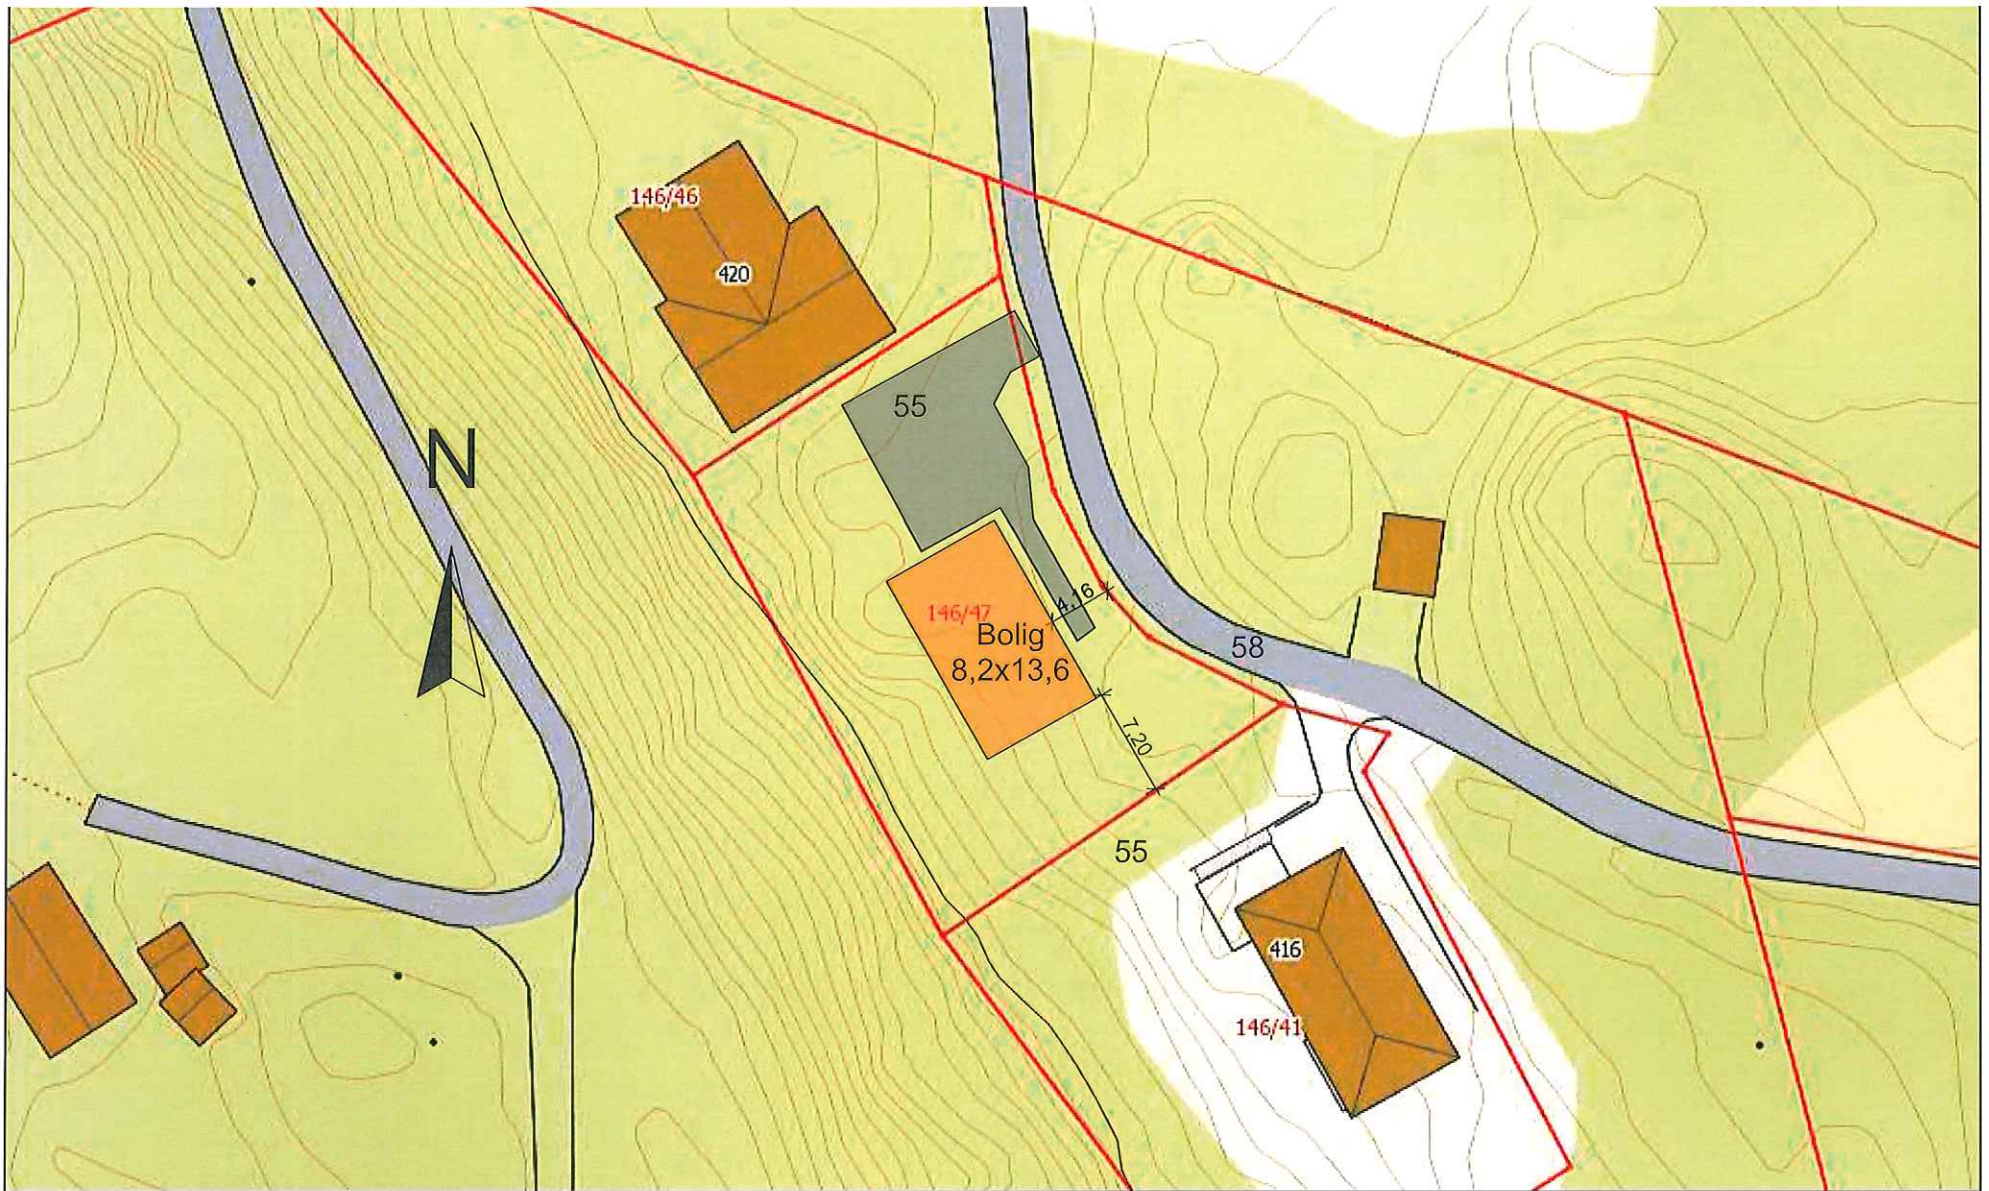

Bolig, Ytre Fosse
Lindås Kommune
Gnr: 146 Bnr: 47

Situasjonsskisse



Lindåsveien 154, 5914 Isdalstø
Tlf: 977 09 118

Se våre flotte hus i tegning:
Nustalg, Høstkapell, Modtne og Osakra



Mål:	1:500	Tegnr.:	100
Dato:	090916		
Tegn:	ØS		