



Statens vegvesen

Egil Arne Økland
Brakehauen 43
5221 NESTTUN

LINDAS KOMMUNE	
Klassering	195/28
07. 11. 2013	
Ark. saksnr.	Løpenr.
2013/3477	
Saksh.	Tilgangskode

Behandlande eining:
Region vest
Bergen distrikt

Sakshandsamar/innvalsnr:
Øystein Hagesæther - 56342954

Vår referanse:
2009/148549-002

Dykkar referanse:

Vår dato:
05.08.2009

Løyve til å nytte avkøyrsla frå offentlig veg

Vi syner til Dykkar søknad av 27.07.2009.

Avkøyrsla frå Fv 391 hp 01 ved km 1,120 til eigedommen gnr. 195 bnr. 28 i Lindås kommune er med dette godkjent.

Det vert med dette gjeve løyve til utvida bruk av eksisterande avkøyrsla med heimel i Veglova §§ 40-43 og Vegdirektoratet sine reglar av 16. juli 1964 på følgjande vilkår:

1. Løyvet gjeld berre for den staden som er nemnt ovanfor, og i høve godkjent skisse.
2. Løyvet gjeld berre for bruk av avkøyrsla til følgjande føremål:
Tilkomst til bustad.
3. Frisiktsona skal vere 4 m x 55 m, der 4 meter er målt frå vegkant inn i avkøyrsla og 55 meter er sikt i kvar retning. Det skal ikkje vere noko sikhindrande element over 0,5 m i planet mellom avkøyrsla og fylkesvegen.
4. Svingradius skal vere 8 meter
5. Brukar/eigar må til ein kvar tid halde avkøyrsla i den stand det er sett krav til i vilkåra.

Plan og forvaltning - Bergen distrikt
Med helsing

Odd Høydalsvik
senioringeniør

Øystein Hagesæther

3 vedlegg

Kopi: John Ingvald Økland, Grasgjelvegen 26, 5357 Fjell
Lindås kommune, 5914 Isdalstø


Postadresse
Statens vegvesen
Region vest
Askedalen 4
6863 Leikanger

Telefon: 815 44 010
Telefaks: 57 65 59 86
firmapost-vest@vegvesen.no
Org.nr: 971032081

Kontoradresse
Kvassnesvegen 40
5914 ISDALSTØ

Fakturaadresse
Statens vegvesen
Regnskap
Båtsfjordveien 18
9815 VADSØ
Telefon: 78 94 15 50
Telefaks: 78 95 33 52


PRINSIPPSKISSE

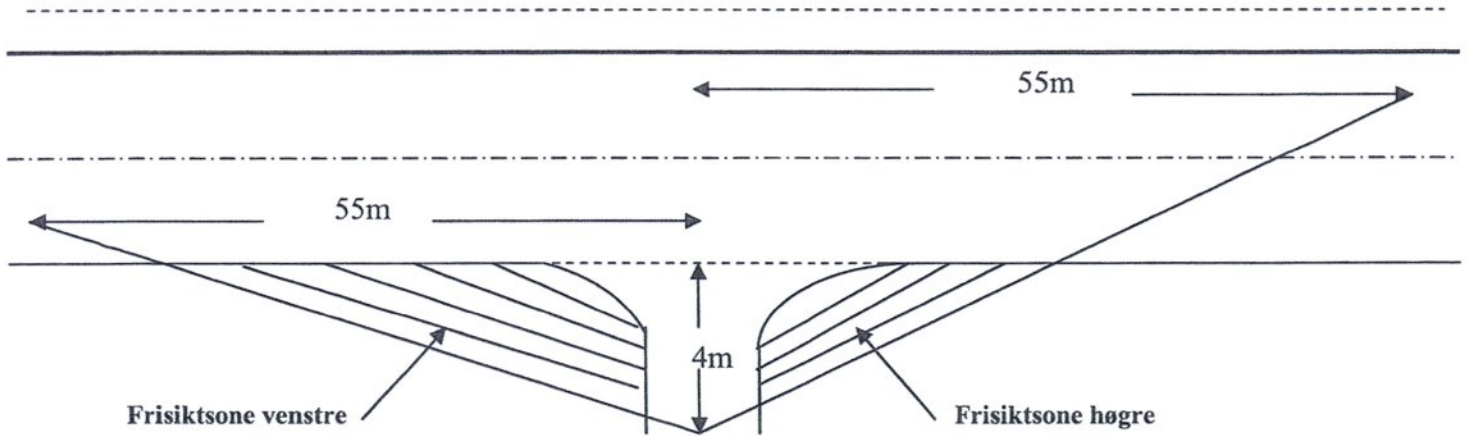


Tilsvarende siktlengder som vist på tegningen må også gjerast gjeldande for trafikken som kjem på hovedvegen og skal inn i avkjørsla (sikt bakover og framover langs hovedvegen)

Av hensyn til snø og vegetasjon skal det i frisiktsonen vera fritt for sikthinder høgare enn 0,5 m. over hovedvegens nivå


Krav til svingradius for avkjørsla :

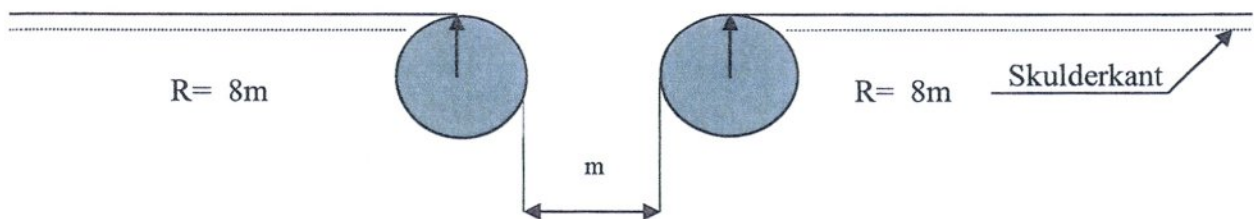

Krav til lengdeprofil for avkjørsla/tilkomstveg:

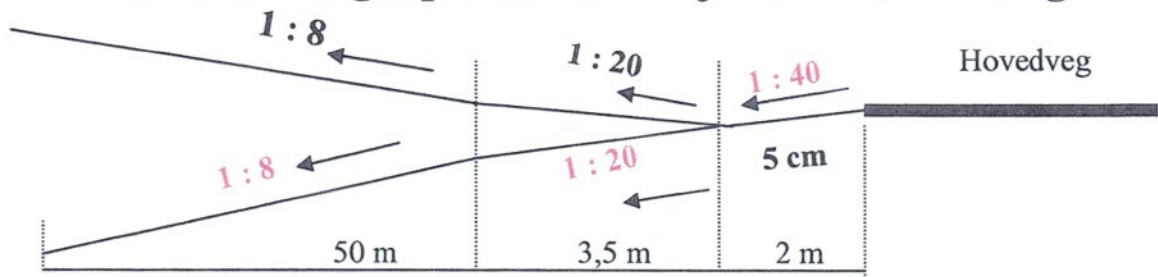

Fv: 391 Hp: 01 Km pel: 1,120 Stad: Leiknes Saksnr:2009148549

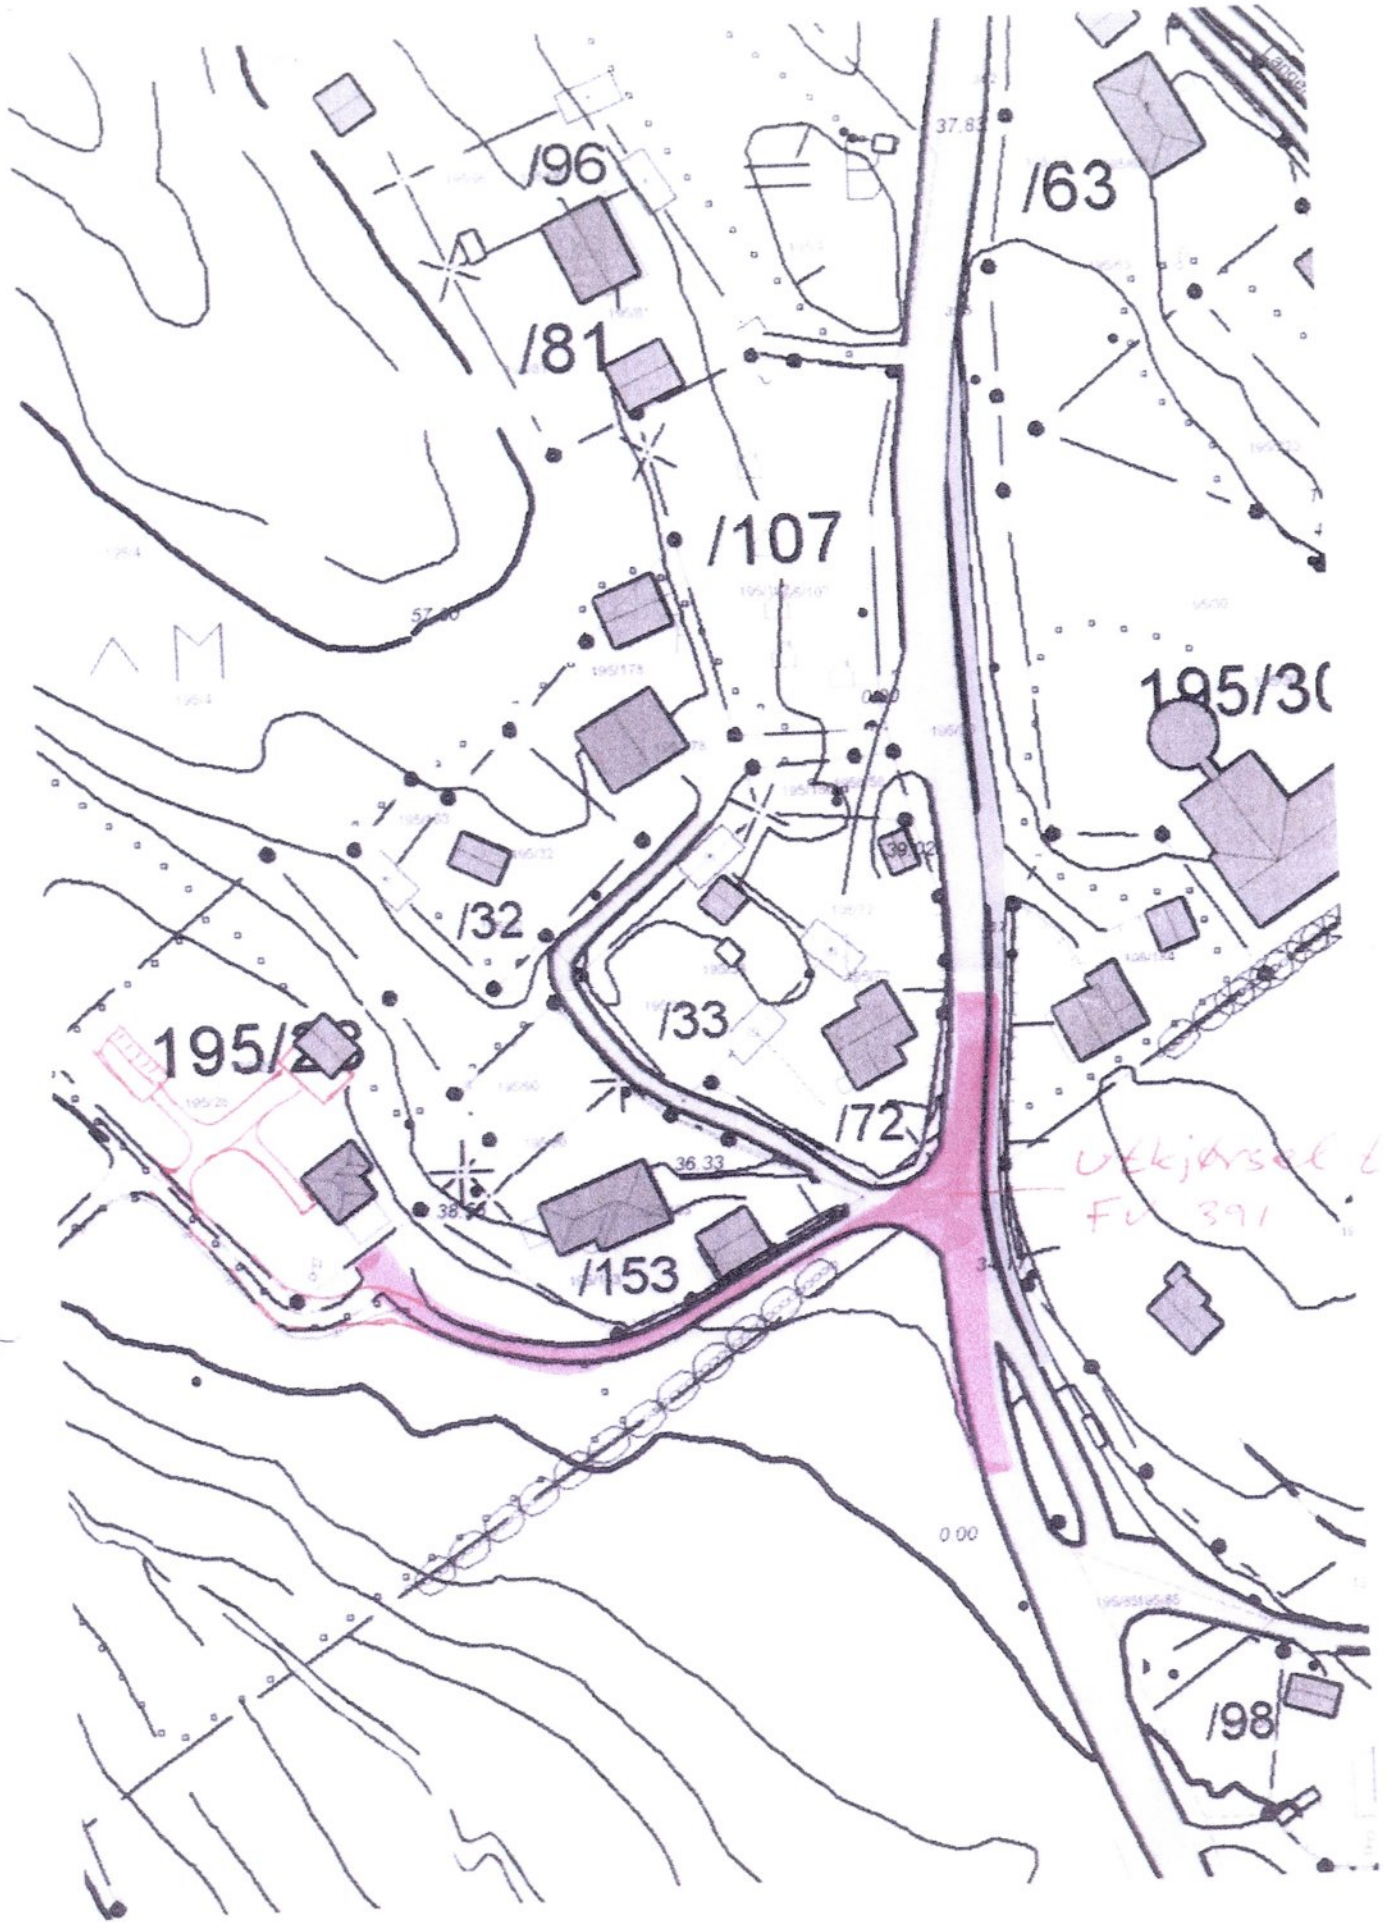

Utkjørsel til
Fu 391



VEDLEGG I 2

Statens vegvesen

Grunneigare på Leknes.
5915 HJELMÅS

Behandlande eining:
Region vest

Sakshandsamar/innvalsnr:
Roald Gulbrandsøy - 55516342

Vår referanse:
2011/112256-014

Dykkar referanse:

Vår dato:
22.10.2013

Resultater frå automatiske trafikktellingar.

Viser til tidlegare brevveksling og synfaringer.

Vegvesenet har utført trafikktellingar på fylkesvegen forbi den aktuelle avkjørsla på Leknes. Tellingane er gjort i 2 tidsperioder: veke 28/29 og veke 41/42. Målingane viser talet på køyrety, og hastigheita.

Utskrift frå målingane viser ein markert skilnad på hastigheit målt i juli kontra oktober. Gjennomsnittshastigheit i juli varierte frå 30 til 34 km/t, mens målingane i oktober varierte frå 39 til 41 km/t.


Talet på køyrety som passerte målepunktet per dag varierte frå 233 til 510.


Dersom vi nyttar 40 km/t som grunnlag for frisisiktskrav, viser gjeldande tabell 44 meter frisisikt målt langs hovedvegen.

Våre målingar viste at frisisikt i eksisterande avkjørslar var ca. 45 meter. (Målingane kunne variere nokre få meter på grunn av bakketoppen.)

På grunnlag av fartsmålingane trekkjer vi den konklusjonen at avkjørsla kan aksepteras i sin noverande utføring.

Plan og forvaltning
Med helsing


Odd Høydalsvik
sjefingeniør

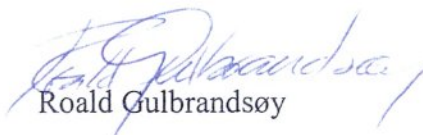
Roald Gulbrandsøy

Postadresse
Statens vegvesen
Region vest
Askedalen 4
6863 Leikanger

Telefon: 02030
Telefaks: 57 65 59 86
firmapost-vest@vegvesen.no
Org.nr: 971032081

Kontoradresse
Spelhaugen 12
5147 FYLLINGSDALEN

Fakturaadresse
Statens vegvesen
Regnskap
Båtsfjordveien 18
9815 VADSØ
Telefon: 78 94 15 50
Telefaks: 78 95 33 52