


— MUR

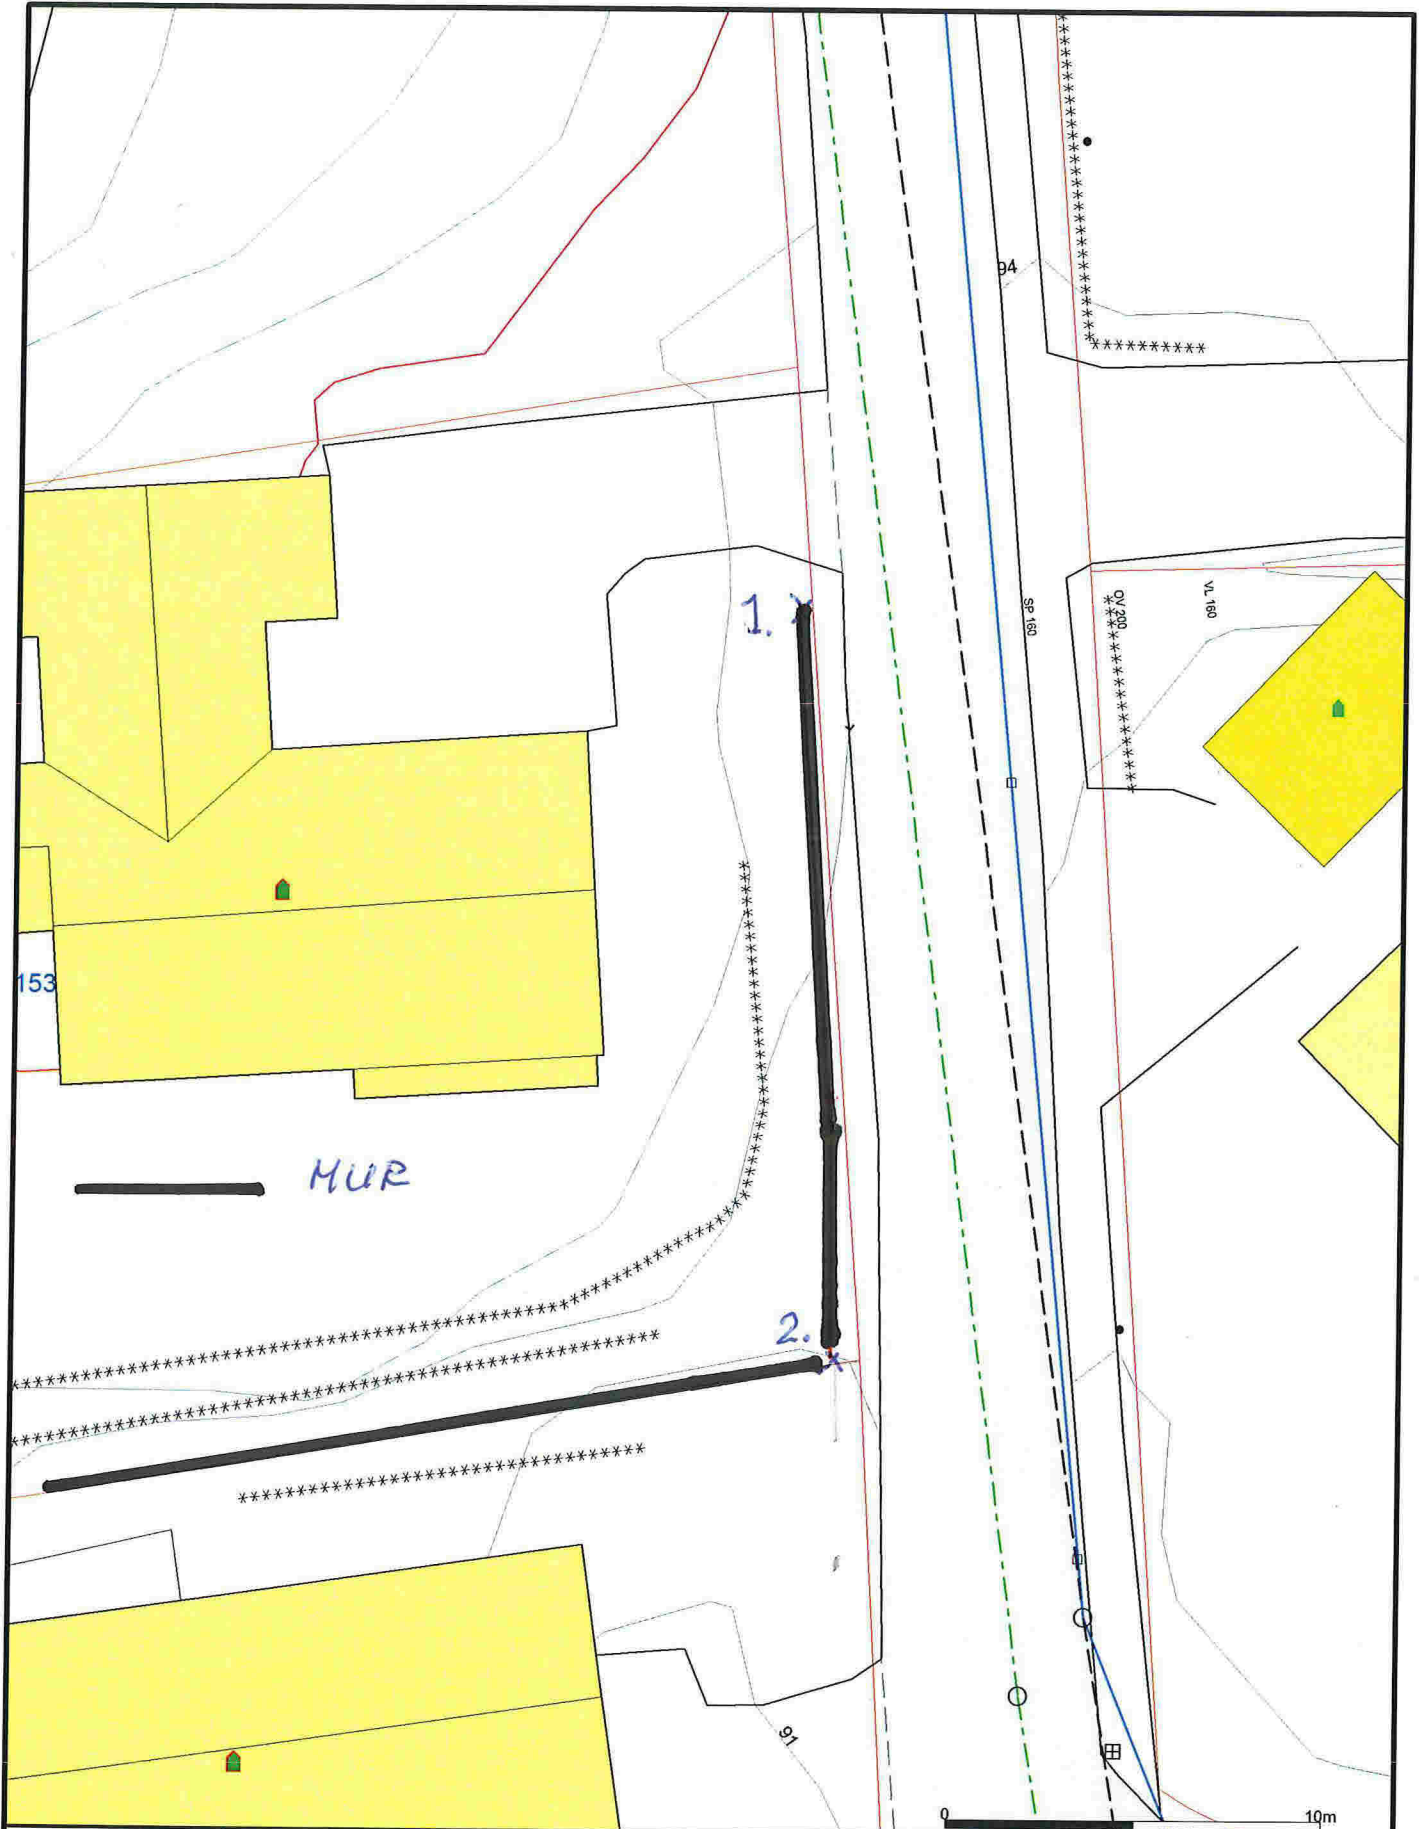


	Avlop felles		Terrengmålte grense		Industri/lager
	Drensledning		Konstruert grensepunkt		Bolig
	Overvann		Bustad m/leilighet		Våningshus
	Pumpeledning spillvann		Storre bustader		Hytte/feriehus
	Pumpeledning vann		Hytte/feriehus		Garasje/utlus
	Spillvann		Garasje/utlus		
	Vannledning				
	Udefinert grenser				



Dato: 2016.05.26  
Sign: lieiho


Lindås kommune  
Geodata avdeling


Kartutsnitt gbnr. 108/153



Målestokk  
1:200


Beliggenhet og høyder må oppfattes som orienterende.

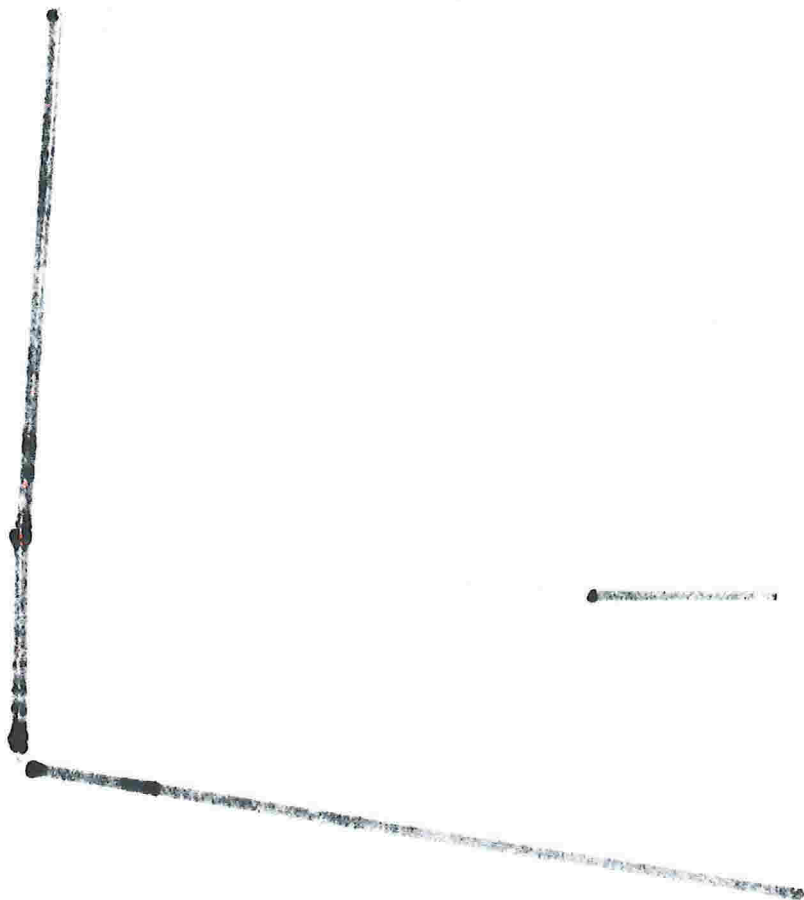

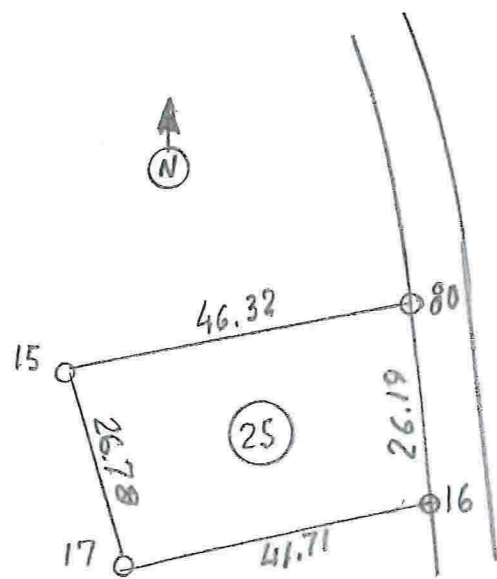

MÅLE BREV-KART

Gr. 108 Bnr. 90

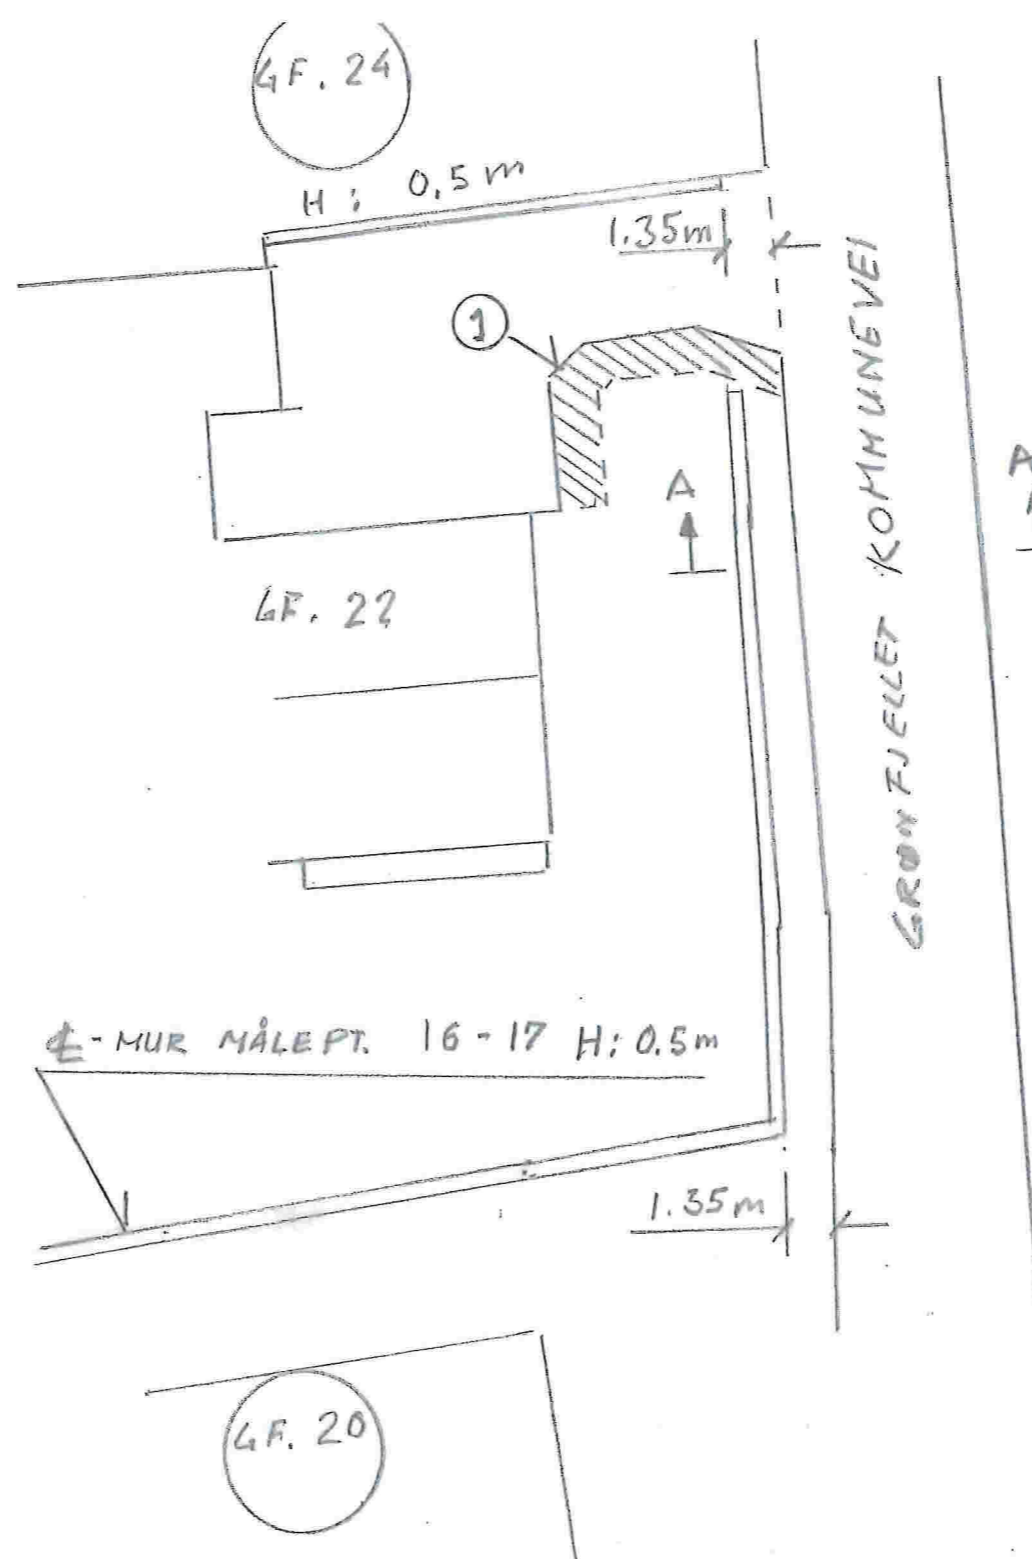

GF. 21

① UTVIDELSE PARKERINGSPL. FOR Å GJØRE DE ENKLERE Å SNU PÅ EGEN PARKERING.

SNITT A-A  
SE SKISSE 1

GF. 19

GF. 20

DATE	TEGN.	
19.6.16	GD	
BOLIGHUS KOLÅS I		GEORG DYRLID
Gr. nr. 108 Bnr. 153 Nr. 22		SKISSE NR 2
STØTTEMURER MELLOM. 22-		
GRØNFJELLET K.V. -		
20 04 24		