

Hus i eks. terreng


SITUASJONSPLAN
1 : 500

Areal tomt 4028.4 m²

BYA ny bolig	152.3 m ²
2 stk. parkering	36.0 m ²
Total	188.0 m²

BYA = 4.6 %

Ø/V=0
N/S=0

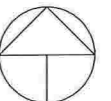

Kart fra Ambita/Infoland


REV.	DATO	REVISJON	SIGN.
A	15.09.16	Sikktrekant inntegnet	RT

MESTERHUS
KALAND TRELAST AS


TILTAKSHAVER: Synnøve Hodneland
BYGGEPLASS: Hodneland
G.nr/B.nr: 40/121
KOMMUNE: Lindås

Unikus
Postboks 4104,
Terminalveien 10
8089 Boda, tlf. 75 56 51 20
E-mail: post@unikus.no

TEGN, INNHOLD: SIT.PLAN OG 3D		TILTAKSART: ENEBOLIG	MÅL: 1 : 500
PROSJEKT: Hodneland			
ARKITEKT:	DATO: 02.02.16	TEGN: RT	PROSJEKT NR: 150478
			TEGN.NR: 07.01

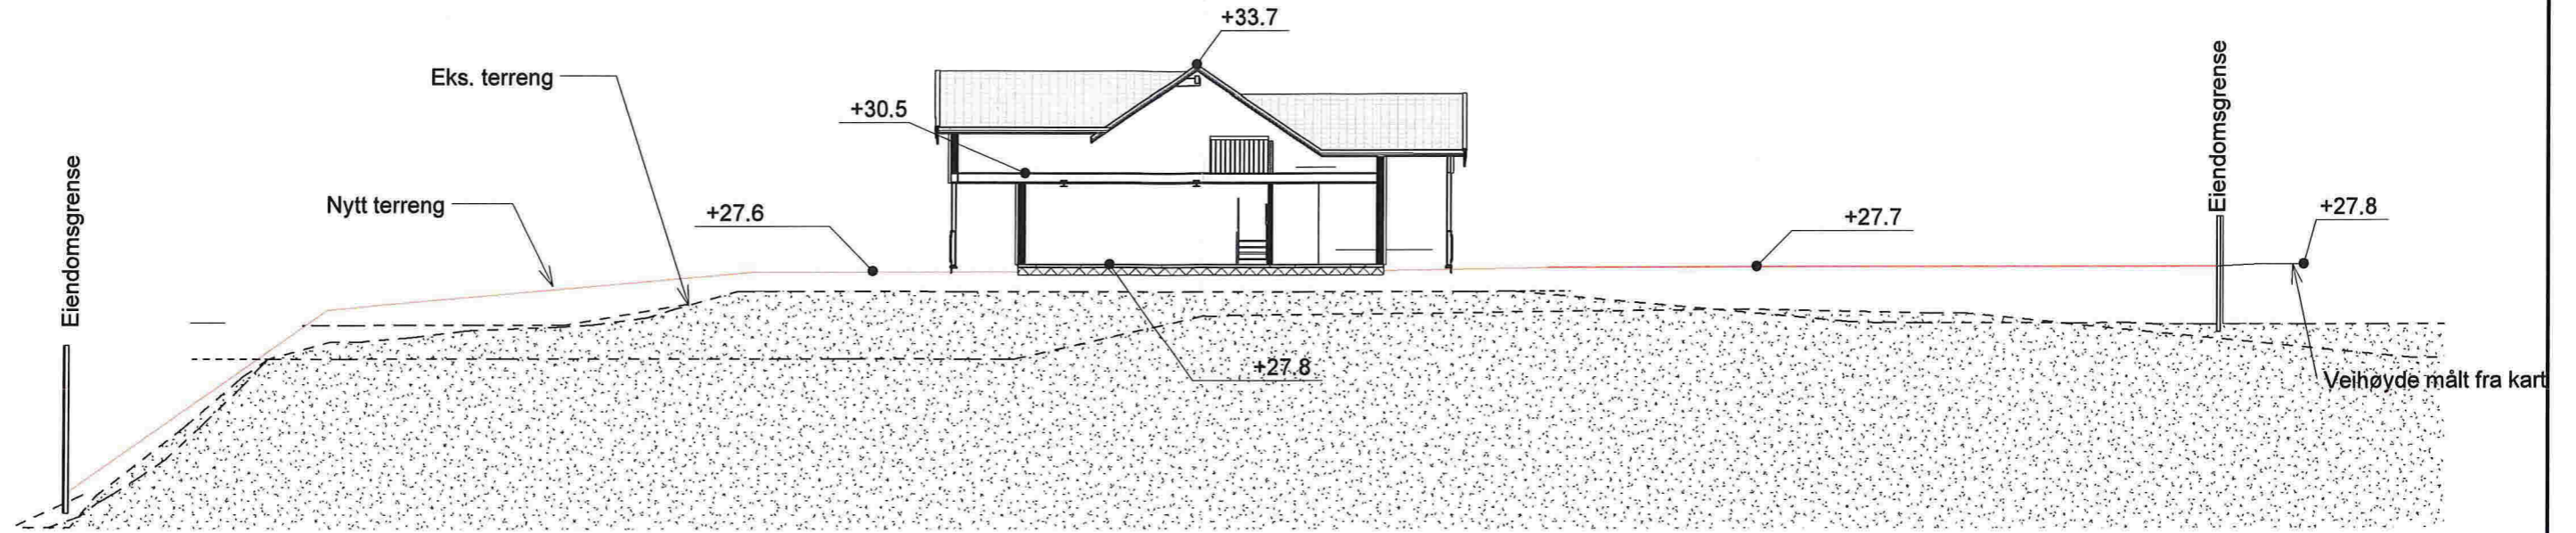

A
1 : 200

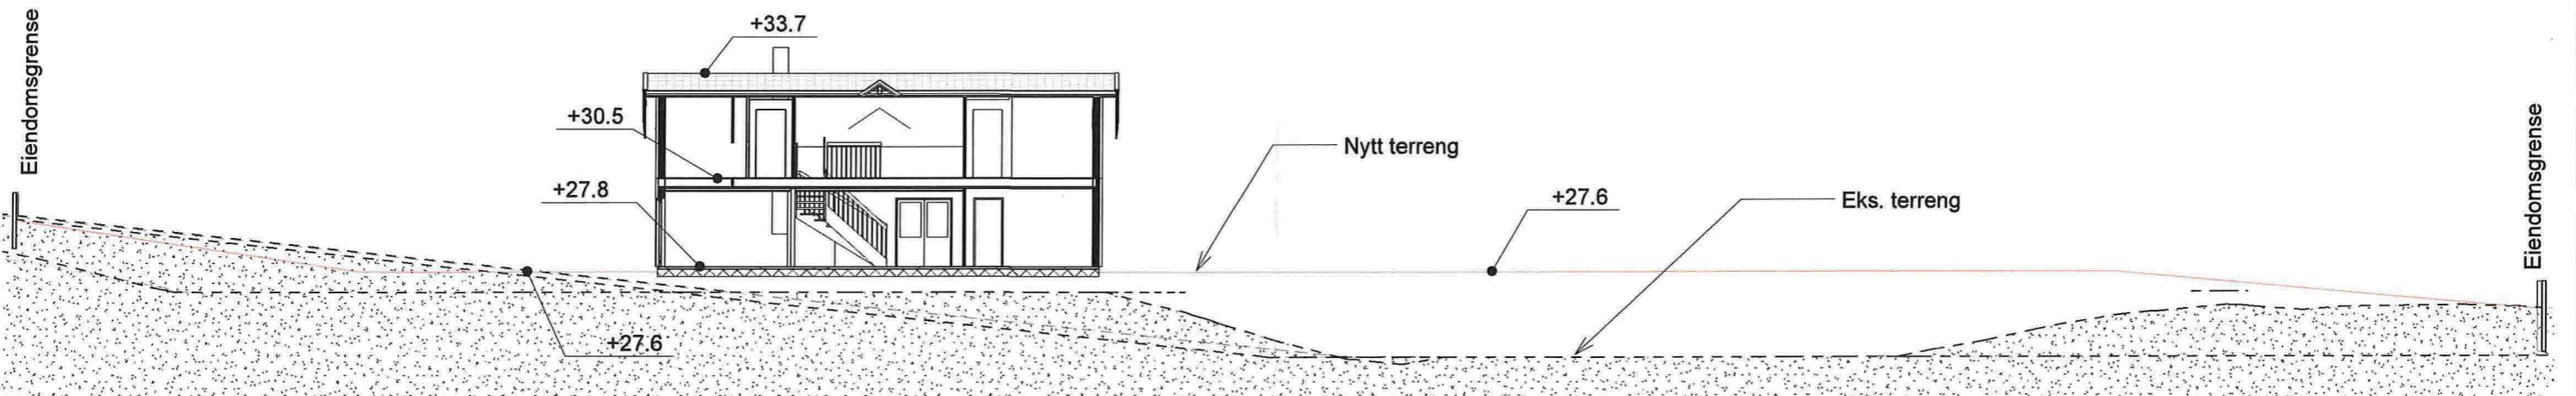

B
1 : 200

Kart fra Ambita/Infoland

REV.	DATO	REVISJON	SIGN.

MESTERHUS
KALAND TRELAST AS

TILTAKSHAVER:	Synnøve Hodneland	Unikus Postboks 4104, Terminalveien 10 8089 Bode, tlf. 75 56 51 20 E-mail: post@unikus.no
BYGGEPLASS:	Hodneland	
G.nr/B.nr:	40/121	
KOMMUNE:	Lindås	

TEGN, INNHOLD:	PROFILER	TILTAKSART:	ENEBOLOG	MÅL:	1 : 200
PROSJEKT:	Hodneland	ARKITEKT:		PROSJEKT NR:	150478
		DATO:	20210215	TEGN:	RT
				TEGN.NR:	07.02