


Fasade mot \_\_\_\_\_

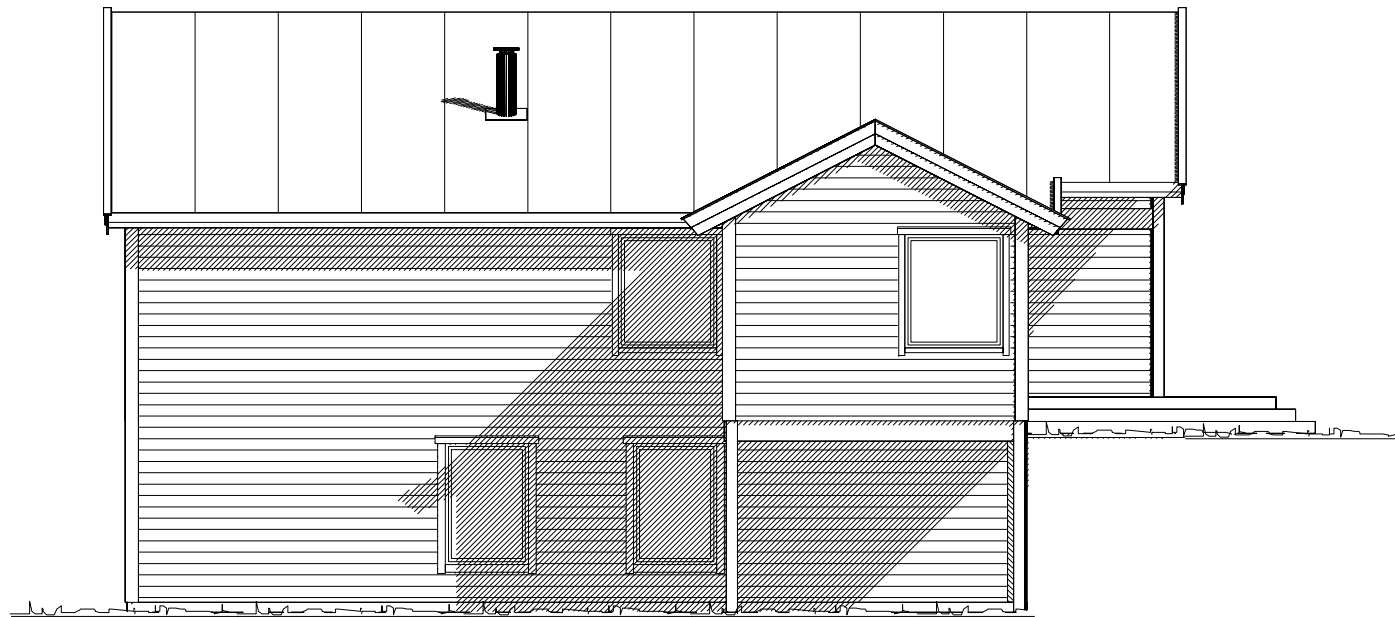


Fasade mot \_\_\_\_\_

————— Ferdig planert terreng
   
 - - - - - Bak / under terreng
   
 . . . . . Eksisterende terreng


UTFORMING AV TILTAK BEKREFTES FOREVIST:

Nabo.nr.	G.nr.	Br.nr.	Dato	Sign.
Nabo.nr.	G.nr.	Br.nr.	Dato	Sign.
Nabo.nr.	G.nr.	Br.nr.	Dato	Sign.
Nabo.nr.	G.nr.	Br.nr.	Dato	Sign.

		Tiltakshaver: Silje Charlin Clarkin	
		Forhandler: Vestkyst Bygg AS	
Hustype: Spesial		Fasade 1-2	
Byggeplassens adresse:		ARKIV NR.	
Nedre Eikanger, Eikangervåg			
G.nr. 213	Br.nr. 57	Er tegning klarert for bestilling, kontrakt og søkning ?	JÅ
DATO 19.08.10 opv REV.1 27.09.10 opv REV.2 20.01.12 oi REV.3 10.02.12 opv REV.4 12.03.12 oi		TRYGGE HJEM SKALA 1 : 100 Tegningsnr. 501 Prosj.nr. 542o	
VESTLANDSHUSGRUPPENS ARKITEKTKONTOR – 6018 ALESUND – TLF. 70 17 89 00 TEGNINGEN MÅ HVERKEN HELT ELLER DELVIS KOPIERES ELLER BENYTTES VED TILTAK SOM VESTLANDSHUS IKKE MEDVIRKER I.			

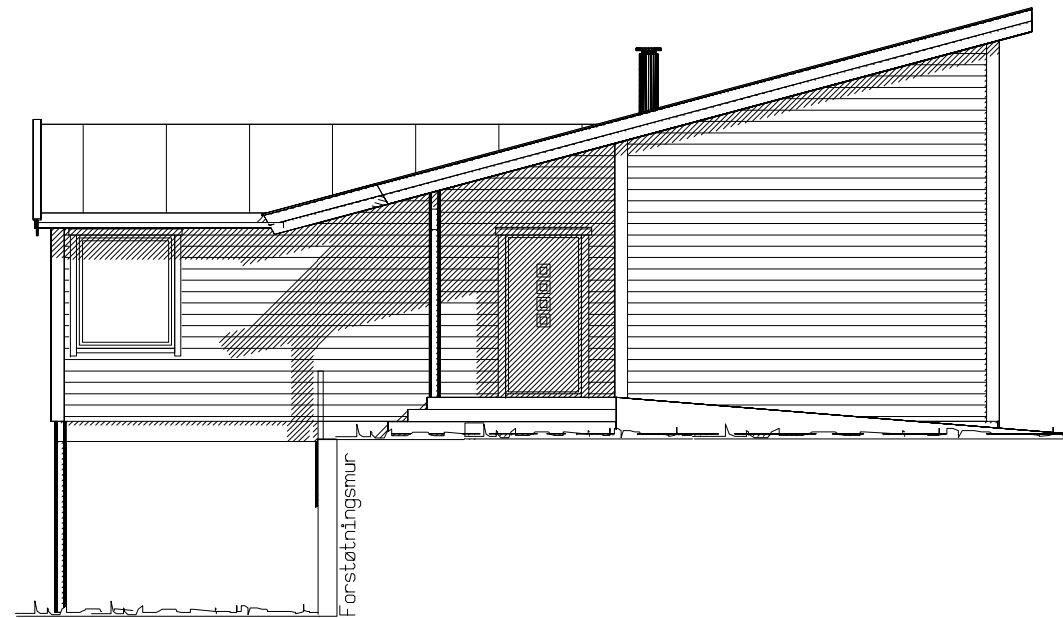

Fasade mot \_\_\_\_\_

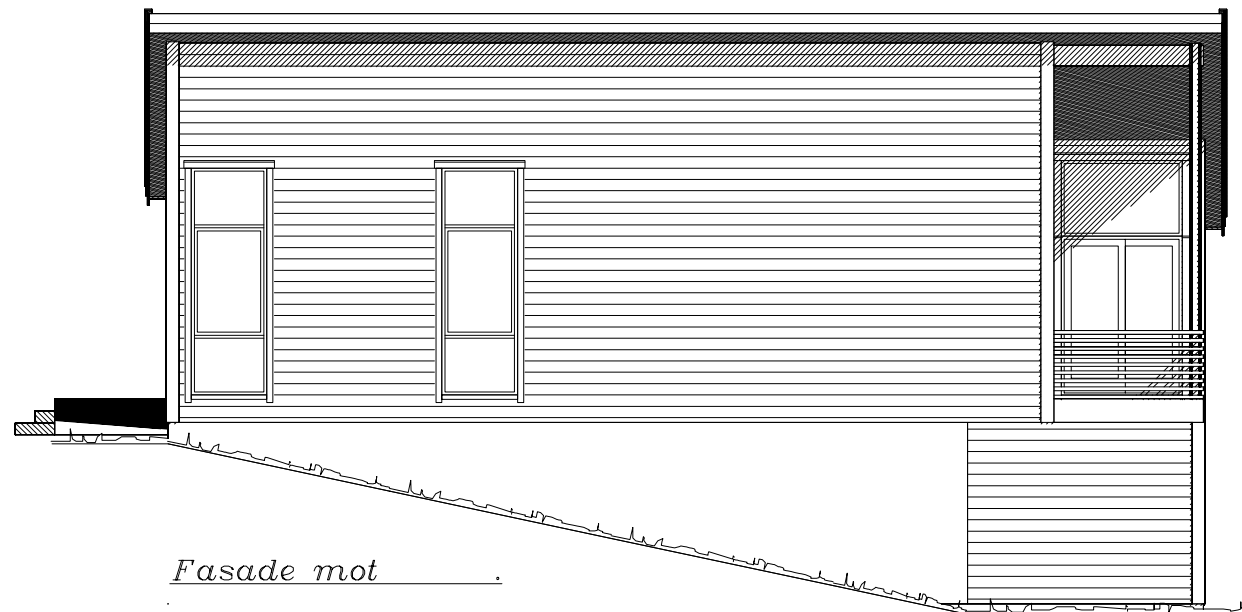

Fasade mot \_\_\_\_\_


Ferdig planert terreng  
 Bak / under terreng  
 Eksisterende terreng

UTFORMING AV TILTAK BEKREFTES FOREVIST:


Nabo.nr.	G.nr.	Br.nr.	Dato	Sign.
Nabo.nr.	G.nr.	Br.nr.	Dato	Sign.
Nabo.nr.	G.nr.	Br.nr.	Dato	Sign.
Nabo.nr.	G.nr.	Br.nr.	Dato	Sign.

		Tiltakshaver: Silje Charlin Clarkin	
		Forhandler: Vestkyst Bygg AS	
Hustype:	Spesial	Fasade 3-4	DATO 19.08.10 opv
Byggeplassens adresse:		ARKIV NR.	TRYGGE HJEM
Nedre Eikanger, Eikangervåg			REV.1 27.09.10 opv
G.nr. 213	Br.nr. 57	Er tegning klarert for bestilling, kontrakt og søkning ?	JA
			REV.2 20.01.12 oi
			REV.3 10.02.12 opv
			REV.4 12.03.12 oi
			Tegningsnr. 502
			Prosj.nr. 542o
<b>VESTLANDSHUSGRUPPENS ARKITEKTKONTOR – 6018 ALESUND – TLF. 70 17 89 00</b>			
<small>TEGNINGEN MÅ HVERKEN HELT ELLER DELVIS KOPIERES ELLER BENYTTES VED TILTAK SOM VESTLANDSHUS IKKE MEDVIRKER I.</small>			


Ekstrem 33 i yttervegg.  
3 lags glass - u verdi = 0,8.  
Lekasjetall < 1,0.  
SFP- maks 1,5.

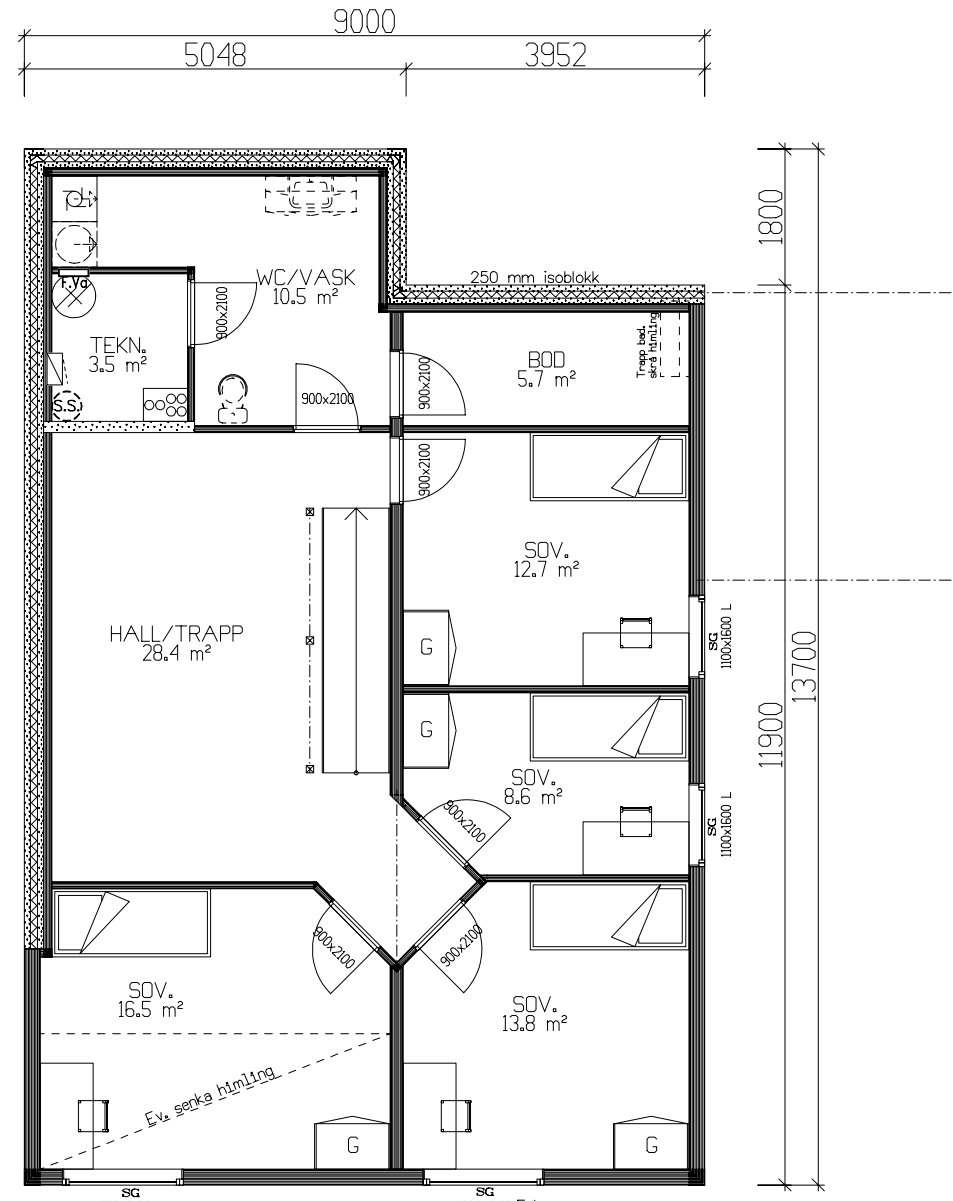

UNDERETASJE 103,7m² BRA

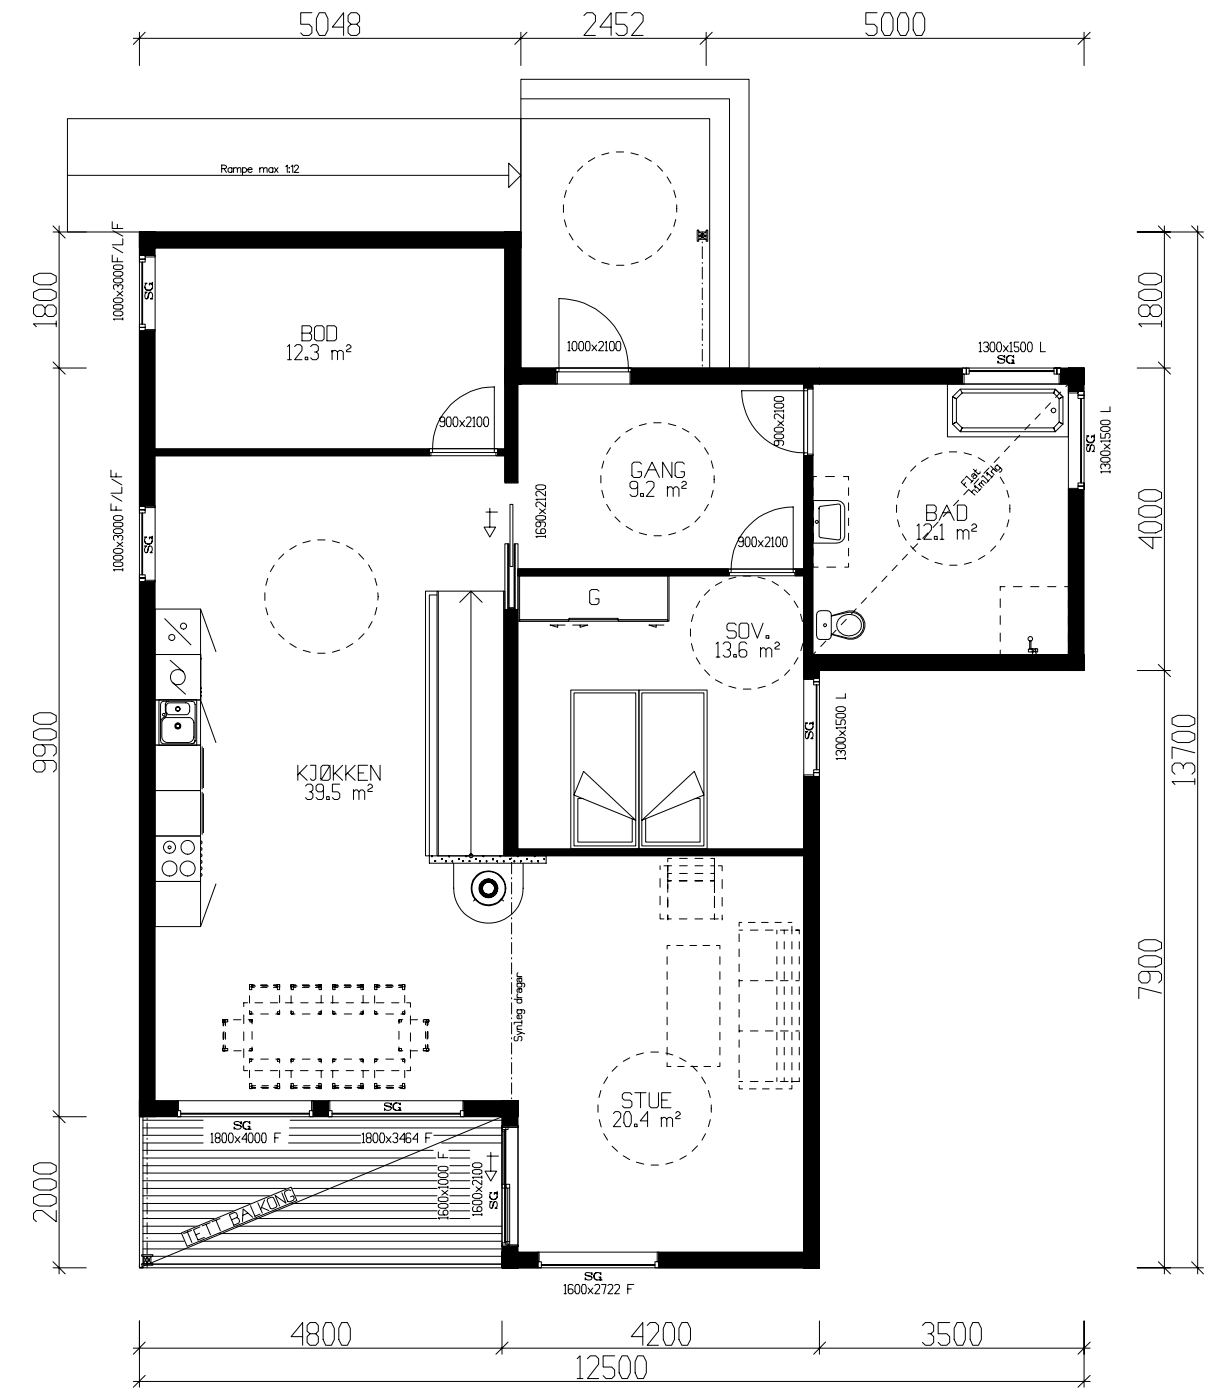

HOVEDPLAN 109,8m² BRA

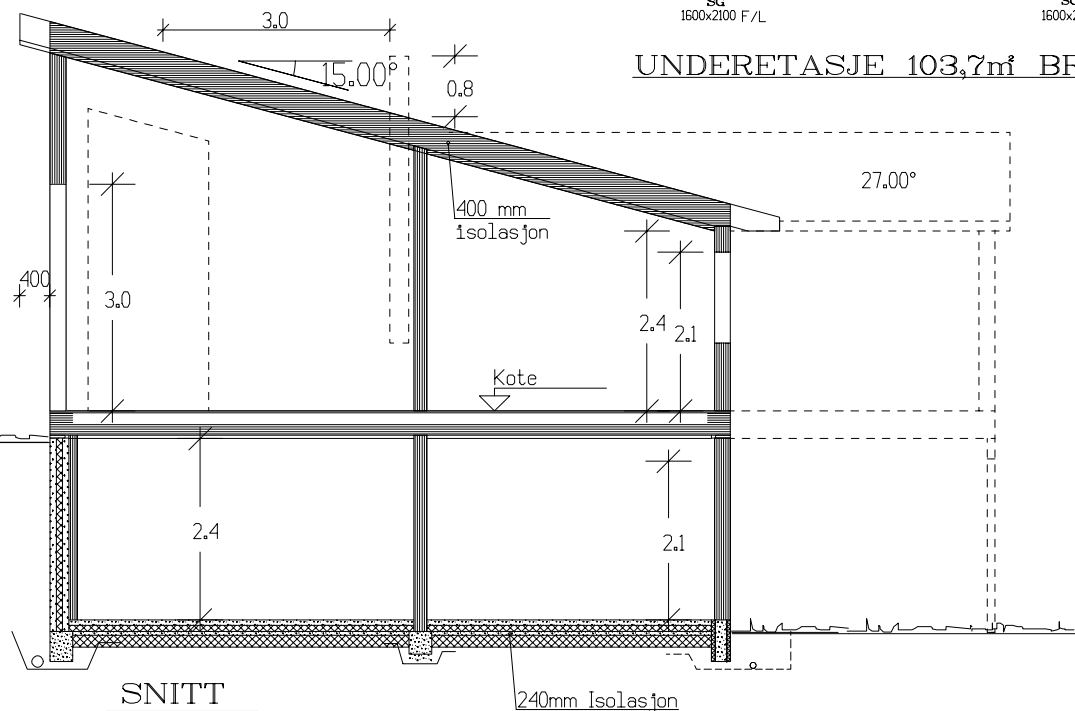

SNITT

Arealberegninger 1 hht. NS 3940	Bruksareal BRA 1 m	
	Pr etasje	Sum BRA
U. etg. plan	103.7	103.7
H. etg. plan	109.8	109.8
<b>SUM :</b>	<b>213.5</b>	<b>213.5</b>
BYA :	134.6	134.6
Grunflate/ fotavtrykk :	120.6	

NB! Ved innhenting av pristilbud av ytterdører og vindu, må forutsetningen i varmetapsberegning legges til grunn. Her blir det forutsatt en maksimal, gjennomsnittlig U-verdi til ytterdører og vindu for bygget.

Gjennomsnittlig U-verdi er her: 1,1

<b>VESTLANDS HUS</b>		Tiltakshaver: <i>Silje Charlin Clarkin</i>	
Hustype: <b>Spesial</b>		Plan	
Byggeplassens adresse: <b>Nedre Eikanger, Eikangervåg</b>		ARKIV NR.	
G.nr. <b>213</b>	Br.nr. <b>57</b>	Er tegning klarert for bestilling, kontrakt og søkning ? <b>JÅ</b>	
VESTLANDSHUSGRUPPENS ARKITEKTKONTOR – 6018 ALESUND – TLF. 70 17 89 00		DATO 19.08.10 opv	TRYGGE HJEM
		REV.1 27.09.10 opv	SKALA 1 : 100
		REV.2 20.01.12 oi	Tegningsnr. <b>503</b>
		REV.3	Proj.nr. <b>542o</b>
		REV.4 12.03.12 oi	
		DATA DESIGN SYSTEM	
TEGNINGEN MÅ HVERKEN HELT ELLER DELVIS KOPIERES ELLER BENYTTES VED TILTAK SOM VESTLANDSHUS IKKE MEDVIRKER I.			