

**BOLIGSENTERET**  
 Boligsenteret Bergen as  
 Ervikveien 70 B, 5106 Øvre Ervik  
 Tlf.: 55 53 55 90 Fax: 55 53 55 95  
 www.boligsenteret.com

Tiltakshaver: **Charles Sommerseth Lilleskare**  
 Byggeplass: **Titlandsvegen 389 5912 Seim**  
 Kommune: **LINDÅS**  
 Gnr: \_\_\_\_\_ Bnr: \_\_\_\_\_ Mål: 1 : 100

Date: 17.03.2014  
 Tegn: oddva  
 Prosjekt: Charles  
 Tegn.nr: 501

Planer og snitt © Tegningen er beskyttet i.h.t. lov om opphavsrett.

- Målte Grenser
- Registrerte Grenser
- Udefinert grenser
- Terrengmålte grense
- Konstruert grensepunkt
- Bolig
- Bustad m/leilighet
- Våningshus
- Større bustader
- Hytte/feriehuis
- Garasje/uthus
- Industri/lager
- Andre bygg



**Lindås kommune**  
 Geodata avdeling  
 Grunnkart 2010.





Dato: 2014.04.10  
 Sign: SSO


**G.nr. 129, b.nr. 11.**

Målestokk  
 1:500



Beliggenhet og høyder må oppfattes som orienterende.

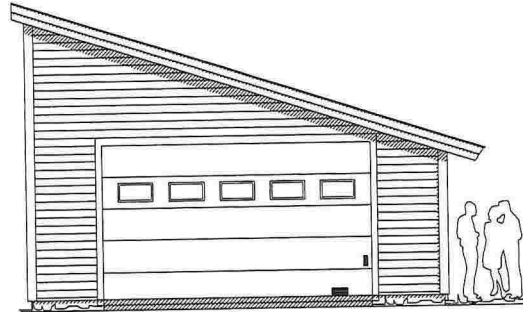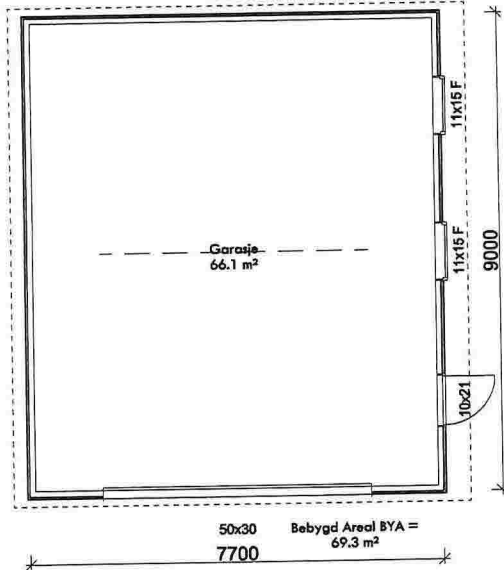

Nord-Vest

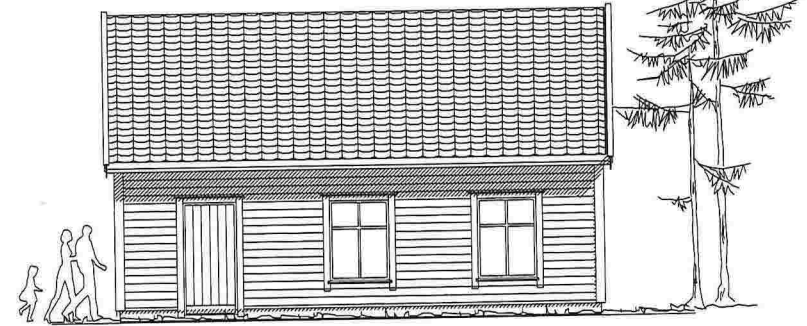

Syd-Vest

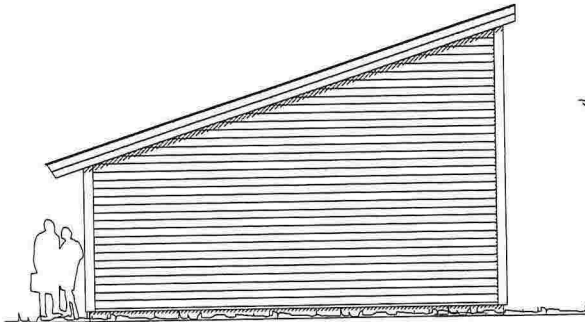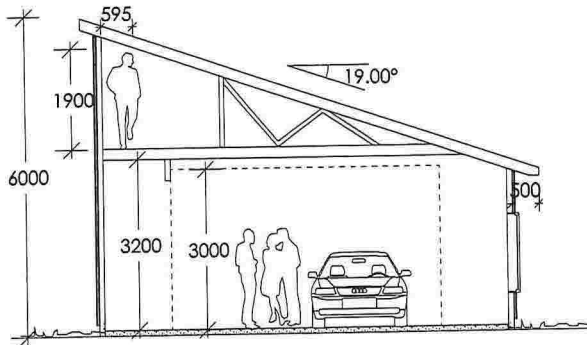

Syd-Øst




Nord-Øst

DATA DESIGN SYSTEM

REV.	ANT.	REVIDERINGEN GJELDER	SIGN.	DATO
				17.03.2014
Titelshaver: Charles S.Lilleskare /Kristine H.Allport			TEGN.	oddva
Byggeplass: Titlandsvegen 389 5912 Seim			MÅL	1 : 100
Kommune: LINDÅS			PROSJ.NR.	Charles
Garsaje			TEGN.NR.	501

DDS-CAD

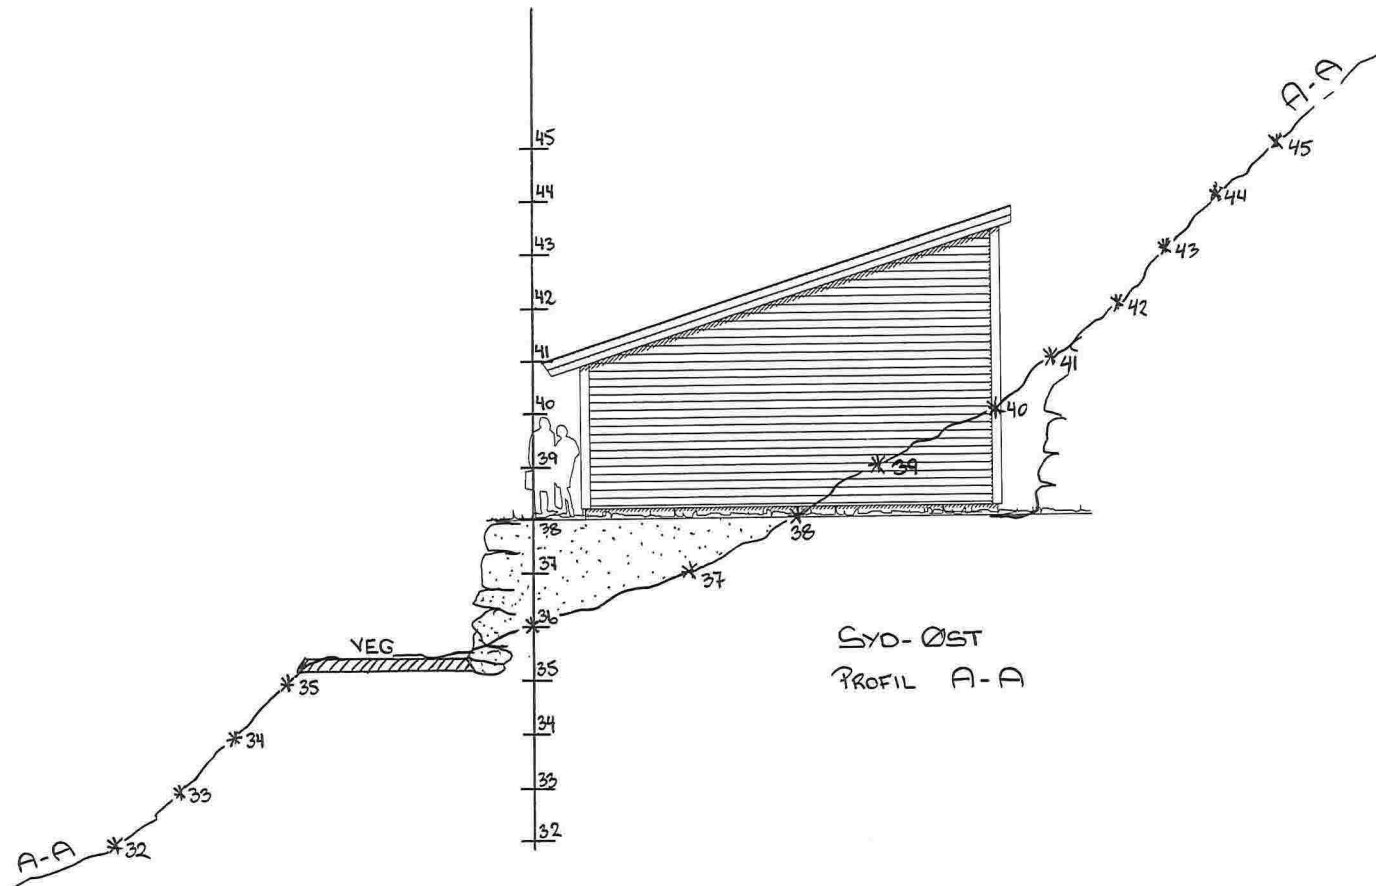

SYD-ØST  
PROFIL A-A

Garsjøe

DATA DESIGN SYSTEM

**BOLIGSENTERET**

Boligsenteret Bergen as  
Ervikveien 70 B, 5106 Øvre Ervik  
Tlf: 55 53 55 90 Fax: 55 53 55 95  
www.boligsenteret.com

Tiltaksleder: **Charles Sommereth Lilleskare**

Byggeplass: **Titlandsvegen 389 5912 Seim**

Kommune: **LINDÅS**

Ønr: \_\_\_\_\_ Bnr: \_\_\_\_\_ Målt: 1 : 100

Fasader


Date: **05.05.2014**

Tegn: **odava**

Prosjekt: **Charles**

Tegn.nr: **502**

© Tegningen er beskyttet i.h.t. lov om opphavsrett.

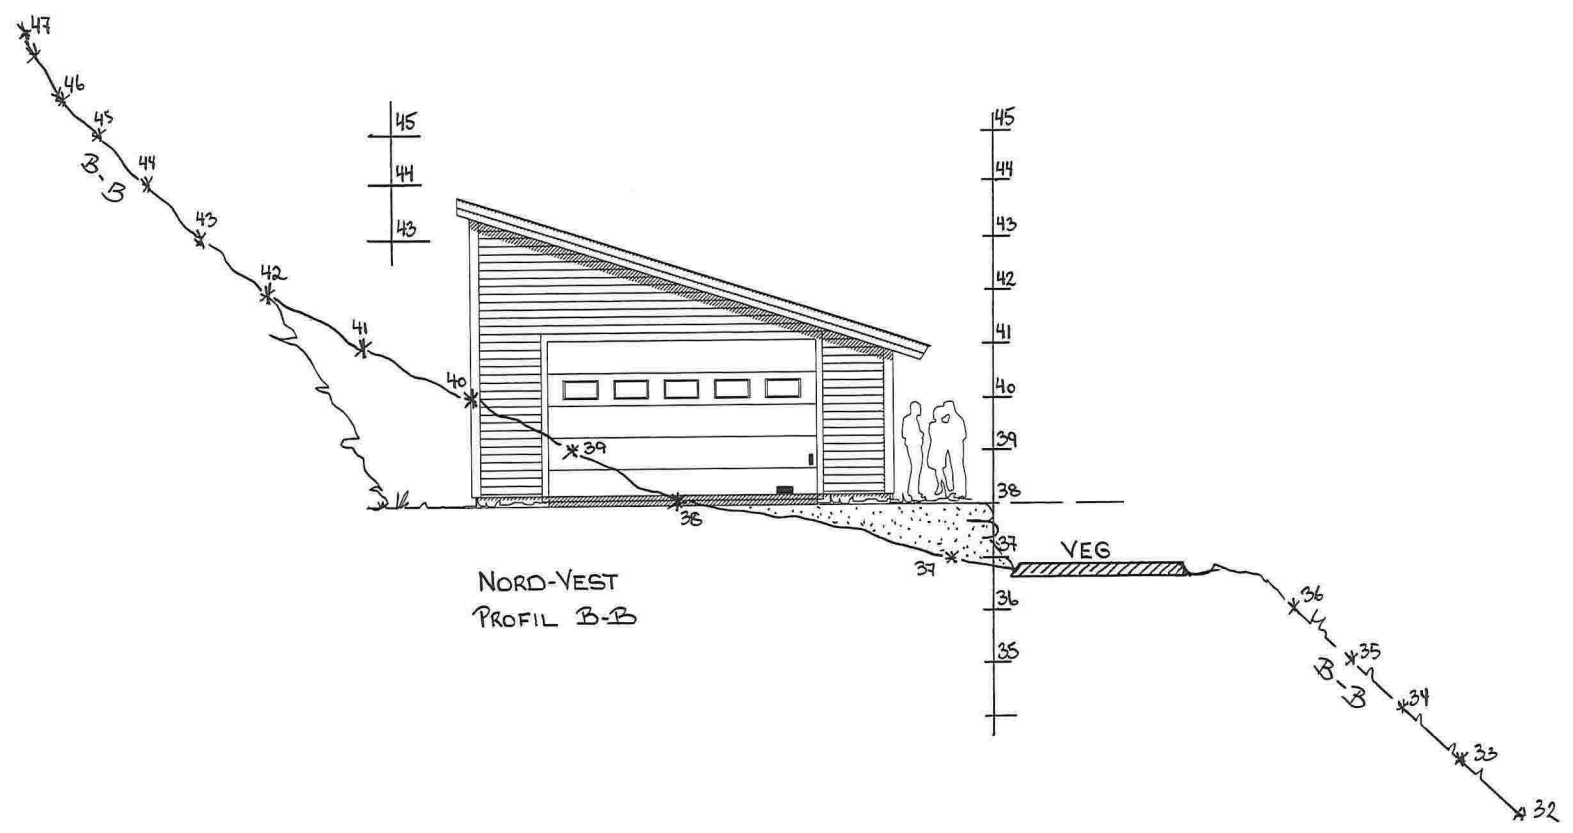

NORD-VEST  
PROFIL B-B

Garsjåe

DATA DESIGN SYSTEM



Boligsenteret Bergen as  
 Ervikveien 70 B, 5106 Øvre Ervik  
 Tlf. 55 53 55 90 Fax: 55 53 55 95  
 www.boligsenteret.com

Tiltakshaver: Charles Sommerseth Lilleskare

Byggeplass: Titlandsvegen 389 5912 Seim

Kommune: LINDÅS

Gnr: Bnr: Målt. 1 : 100

Fasader

Dato: 05.05.2014

Tegn: oddva

Prosjekt: Charles

Tegn.nr: 502

© Tegningen er beskyttet i.h.t. lov om opphavsrett.