


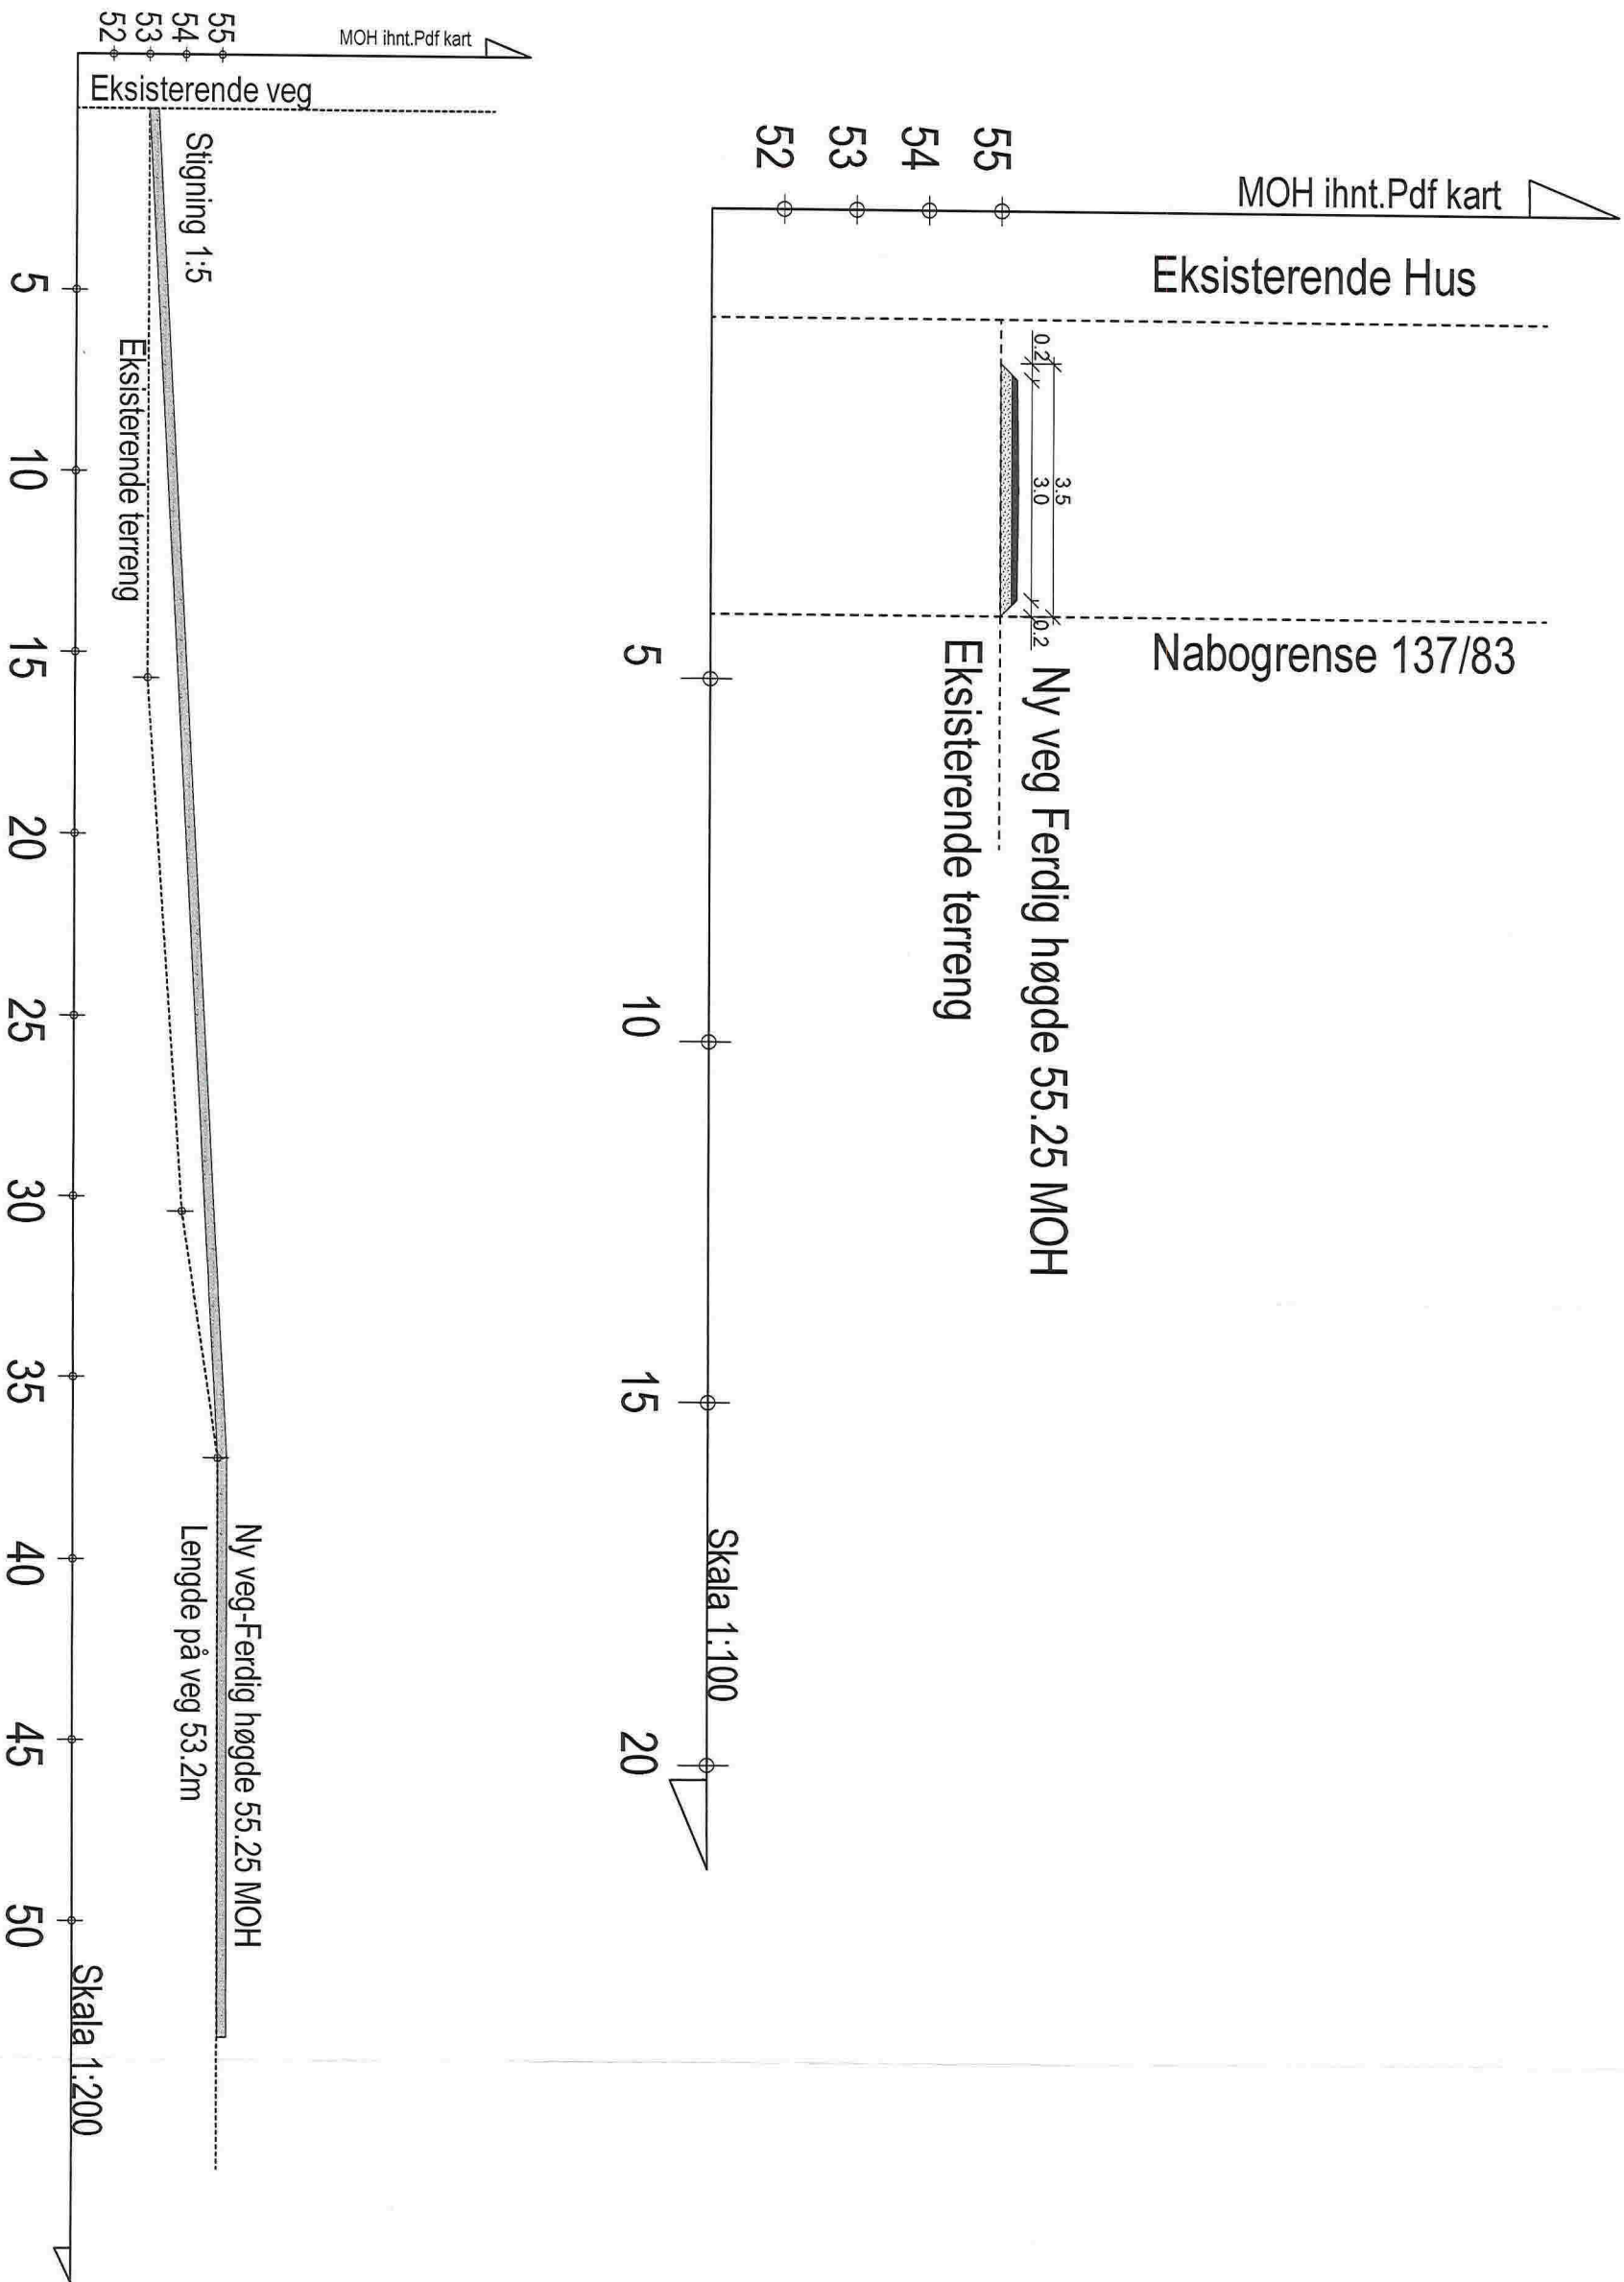

PRIVAT VEG

BYGGMANN®

TILTAKSHVER:
Sigmund Kallhovde 43
5911 Alversund
Lindås Kommune

TILTAK:
PRIVAT KJØREVEG
Isdalsbakken 43
5911 Alversund
G.NR: 137 B.NR: 56

MAL:
1:

PROSJEKT
BG AS:
1118-16

LEVERANDØR:
Seim Bygg AS
Nesbrekka 28
5912 Seim

ANSVALIG PROSJEKTERENDE:
Dakark As

ARKFORMAT:
A3

DATO:
22.09.2016

INT. PROSJEKT:
Org. nr.: 976598407

TEGNER:
AR

ARK:
501

TEGNINGENE MÅ IKKE KOPIERES ELLER BENYTTES VED UTFØRELSE AV ARBEIDER UTEN MEDVIRKNING FRA DAKARK AS
TEGNINGENE ER IKKE GYLDIG UTEN KVALITETSSIKRINGSSYSTEMET TIL DAKARK AS

www.byggmann.no

ARK:
501

