

Opplysninger gitt i nabovarsel

Sendes kommunen sammen med søknaden (Gjenpart av nabovarsel)



Ved riving skal kreditorer med pengeheftelser i eiendommen varsles, plan- og bygningsloven § 21-3

Tiltak på eiendommen

Kommune	Gnr.	Bnr.	Adresse
Lindås	137	748	Nedre Mangerbua 10, 5911 ALVERSUND

Eier/fester
NILSEN ÅGE OG NESSE MARIANNE BJÅNESØ

Det varsles herved om

Søknadstype	Tiltakstype	Næringsgruppekode
søknad i ett trinn	Nytt bygg over 70 m2 -ikke boligformål	X Bolig

Bygningstypekode	Formål	Beskrivelse av bruk
181 Garasje, uthus, annekst til bolig	garasje annet	Mur mot felles lekeplass f_L1

Arealdisponering

Planstatus mv.

Gjeldende plan	Navn på plan
Reguleringsplan	Nedre Mangerbua

Nabovarselet gjelder

Søker med dette om følgende:

1. Garasje og forstøtningsmurer ihht tegninger og situasjonsplan.

2. mur mot felles lekeplass f_L1 ihht situasjonsplan
Mur er påbegynnt i uvitenhet om den er søknadspliktig.

Spørsmål og merknader vedrørende nabovarsel

Ansvarlig søker

navn
VILLANGER&SØNNER AS

Kontaktperson

navn	e-postadresse	Telefon	Mobiltelefon
Rune Kristoffersen	rune.kristoffersen@villanger.no	92685032	92685032

Merknadene sendes:

Eventuelle merknader skal være mottatt innen 2 uker etter at dette varsel er sendt. Ansvarlig søker/tiltakshaver skal sammen med søknad sende innkomne merknader og redegjøre for eventuelle endringer.

Navn	Postadresse	e-postadresse
VILLANGER&SØNNER AS	KNARVIK, 5914 ISDALSTØ	rune.kristoffersen@villanger.no

Opplysninger gitt i nabovarsel

Sendes kommunen sammen med søknaden (Gjenpart av nabovarsel)



Vedlegg

Vedleggstype	Gruppe	Beskrivelse av vedlegget
Situasjonsplan	D	
Tegning ny fasade	E	
Tegning ny plan	E	
Tegning ny snitt	E	

Signering

Tilsvarende opplysninger med vedlegg er sendt i nabovarsel til berørte naboer og gjenboere. Mottagere av nabovarsel fremgår av kvittering for nabovarsel.



Ansvarlig søker

Dato 25.08.16

Signatur 

Gjentas med blokkbokstaver

Rune Kristoffersen

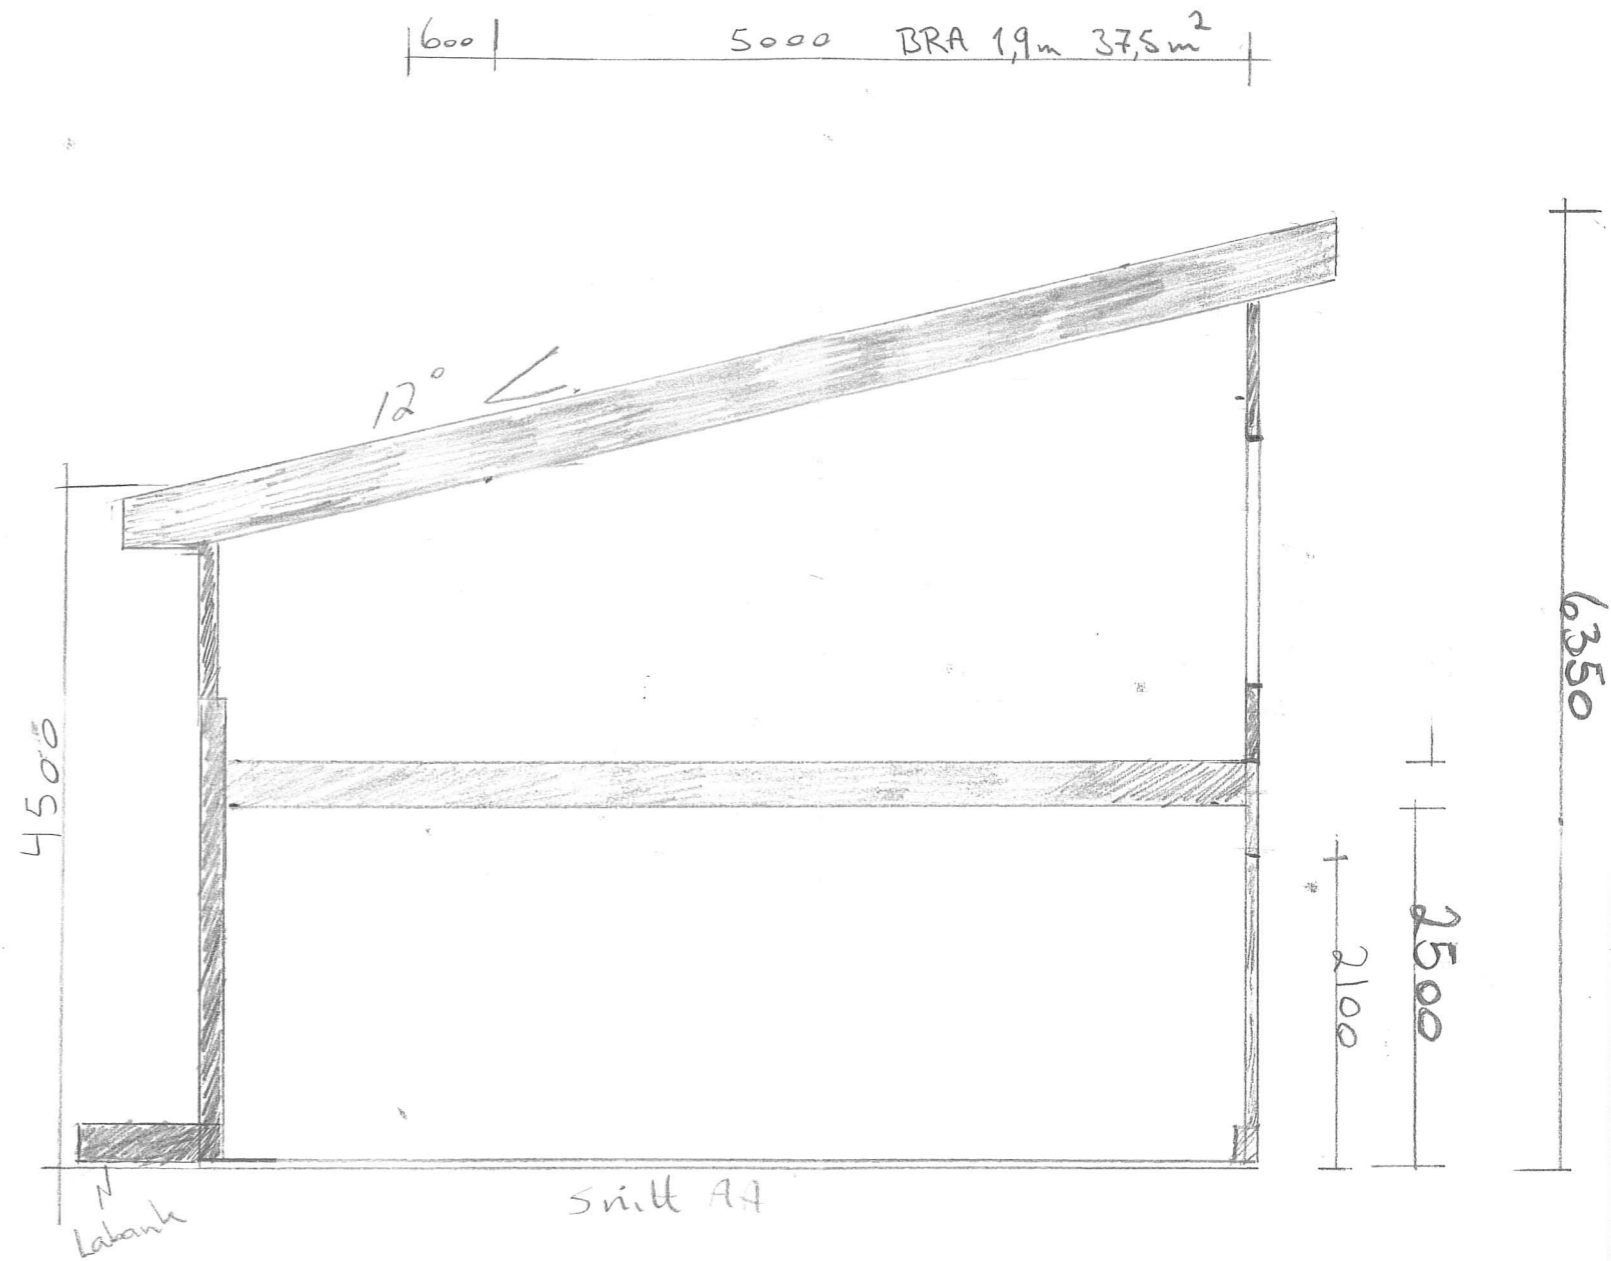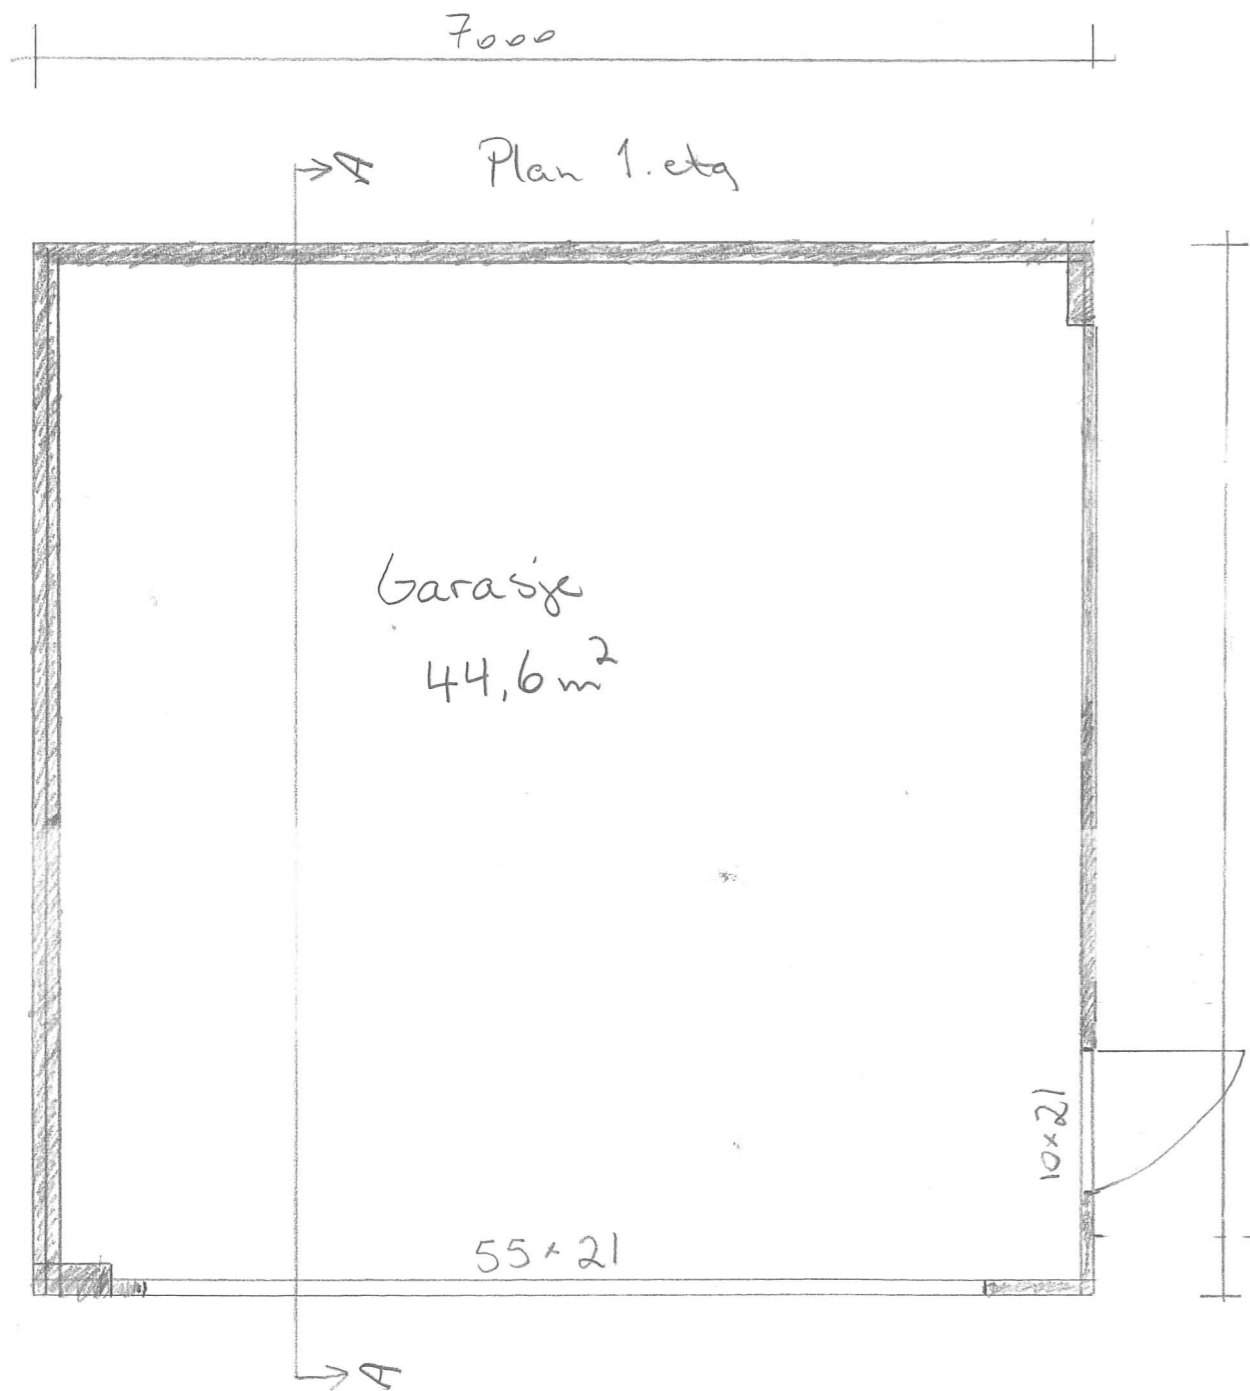


rev 8.8.16 fjernet trapp

Plan, snitt garasje 1:50


Åge Nilsen

06.07.16 P.K


Rev 21.04.16 senket takvinkel

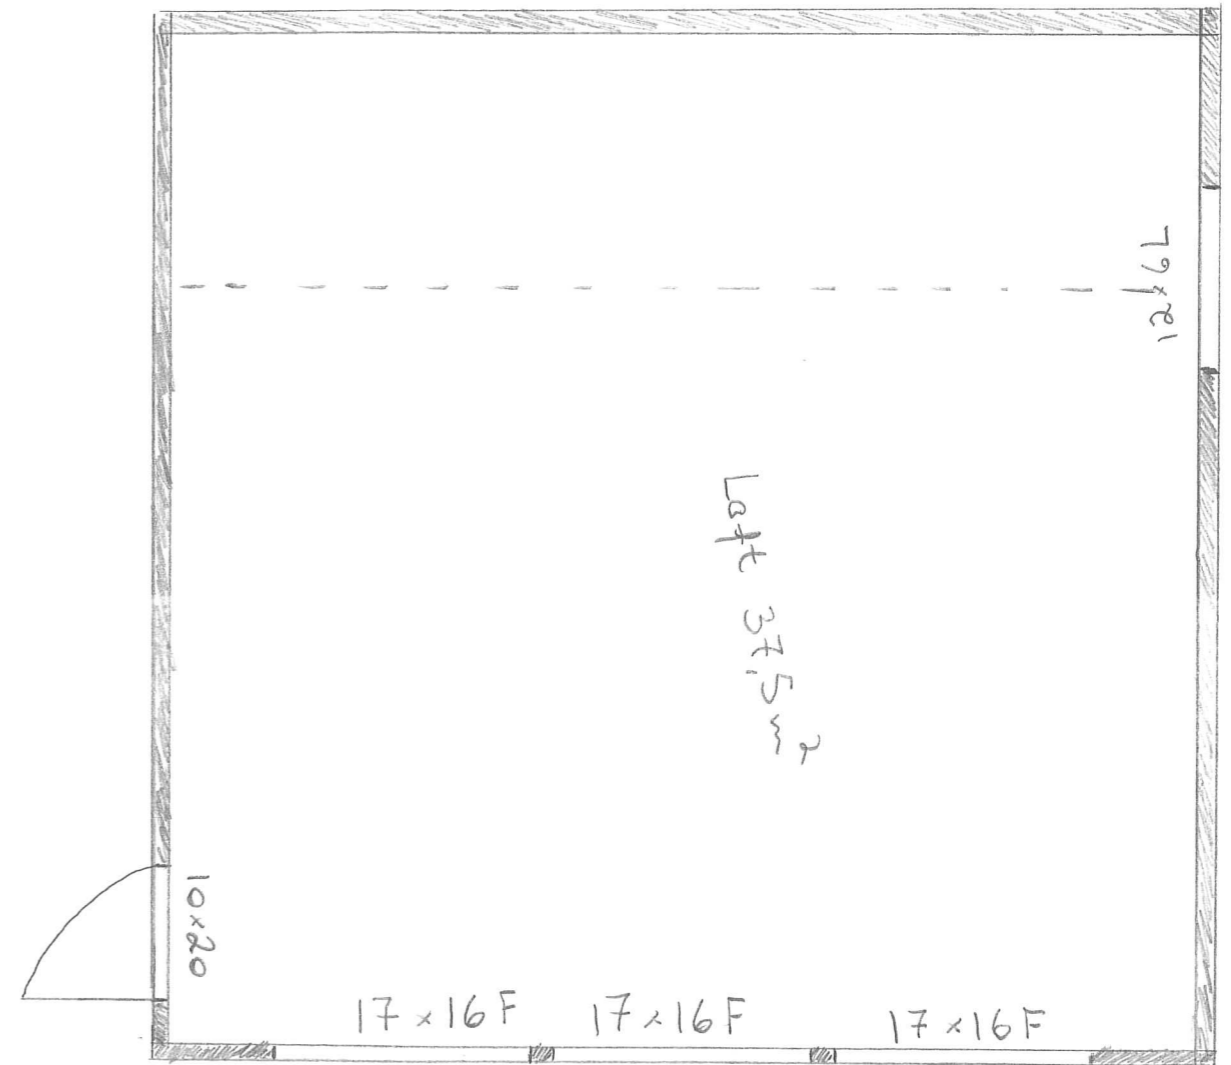

Plan loft Garasje
Åge Nilzen 06.04-16 R.K
Mål 1:50

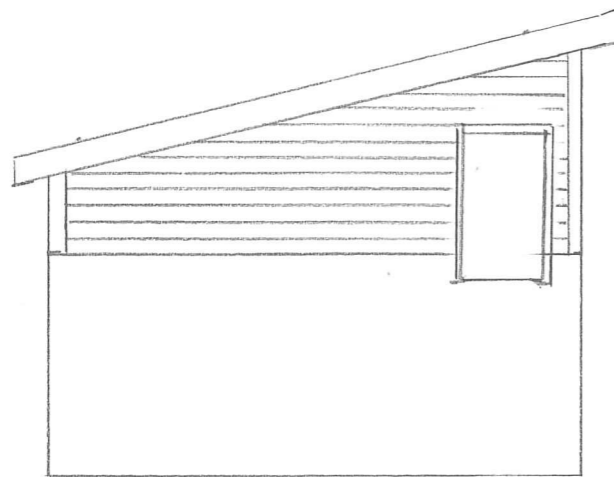


Fasade Øst

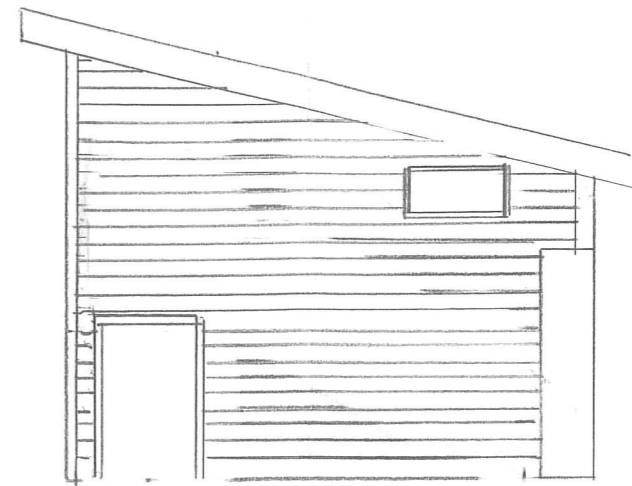

Fasade Vest



Fasade Nord

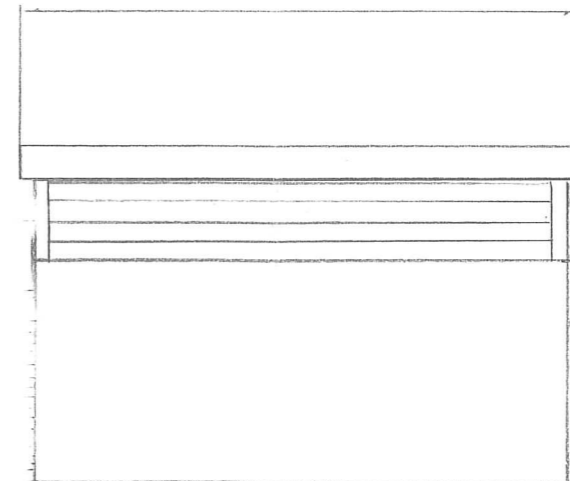

Fasade Sør

rev 8.8.16 flyttet dør 2.etg

rev 17.06.16 fasade Nord


Fasade garage 1:100

Åge Nilsen 06.08.16

Nedre Mangerhus 10



G/Bnr 137/748

Snitt C

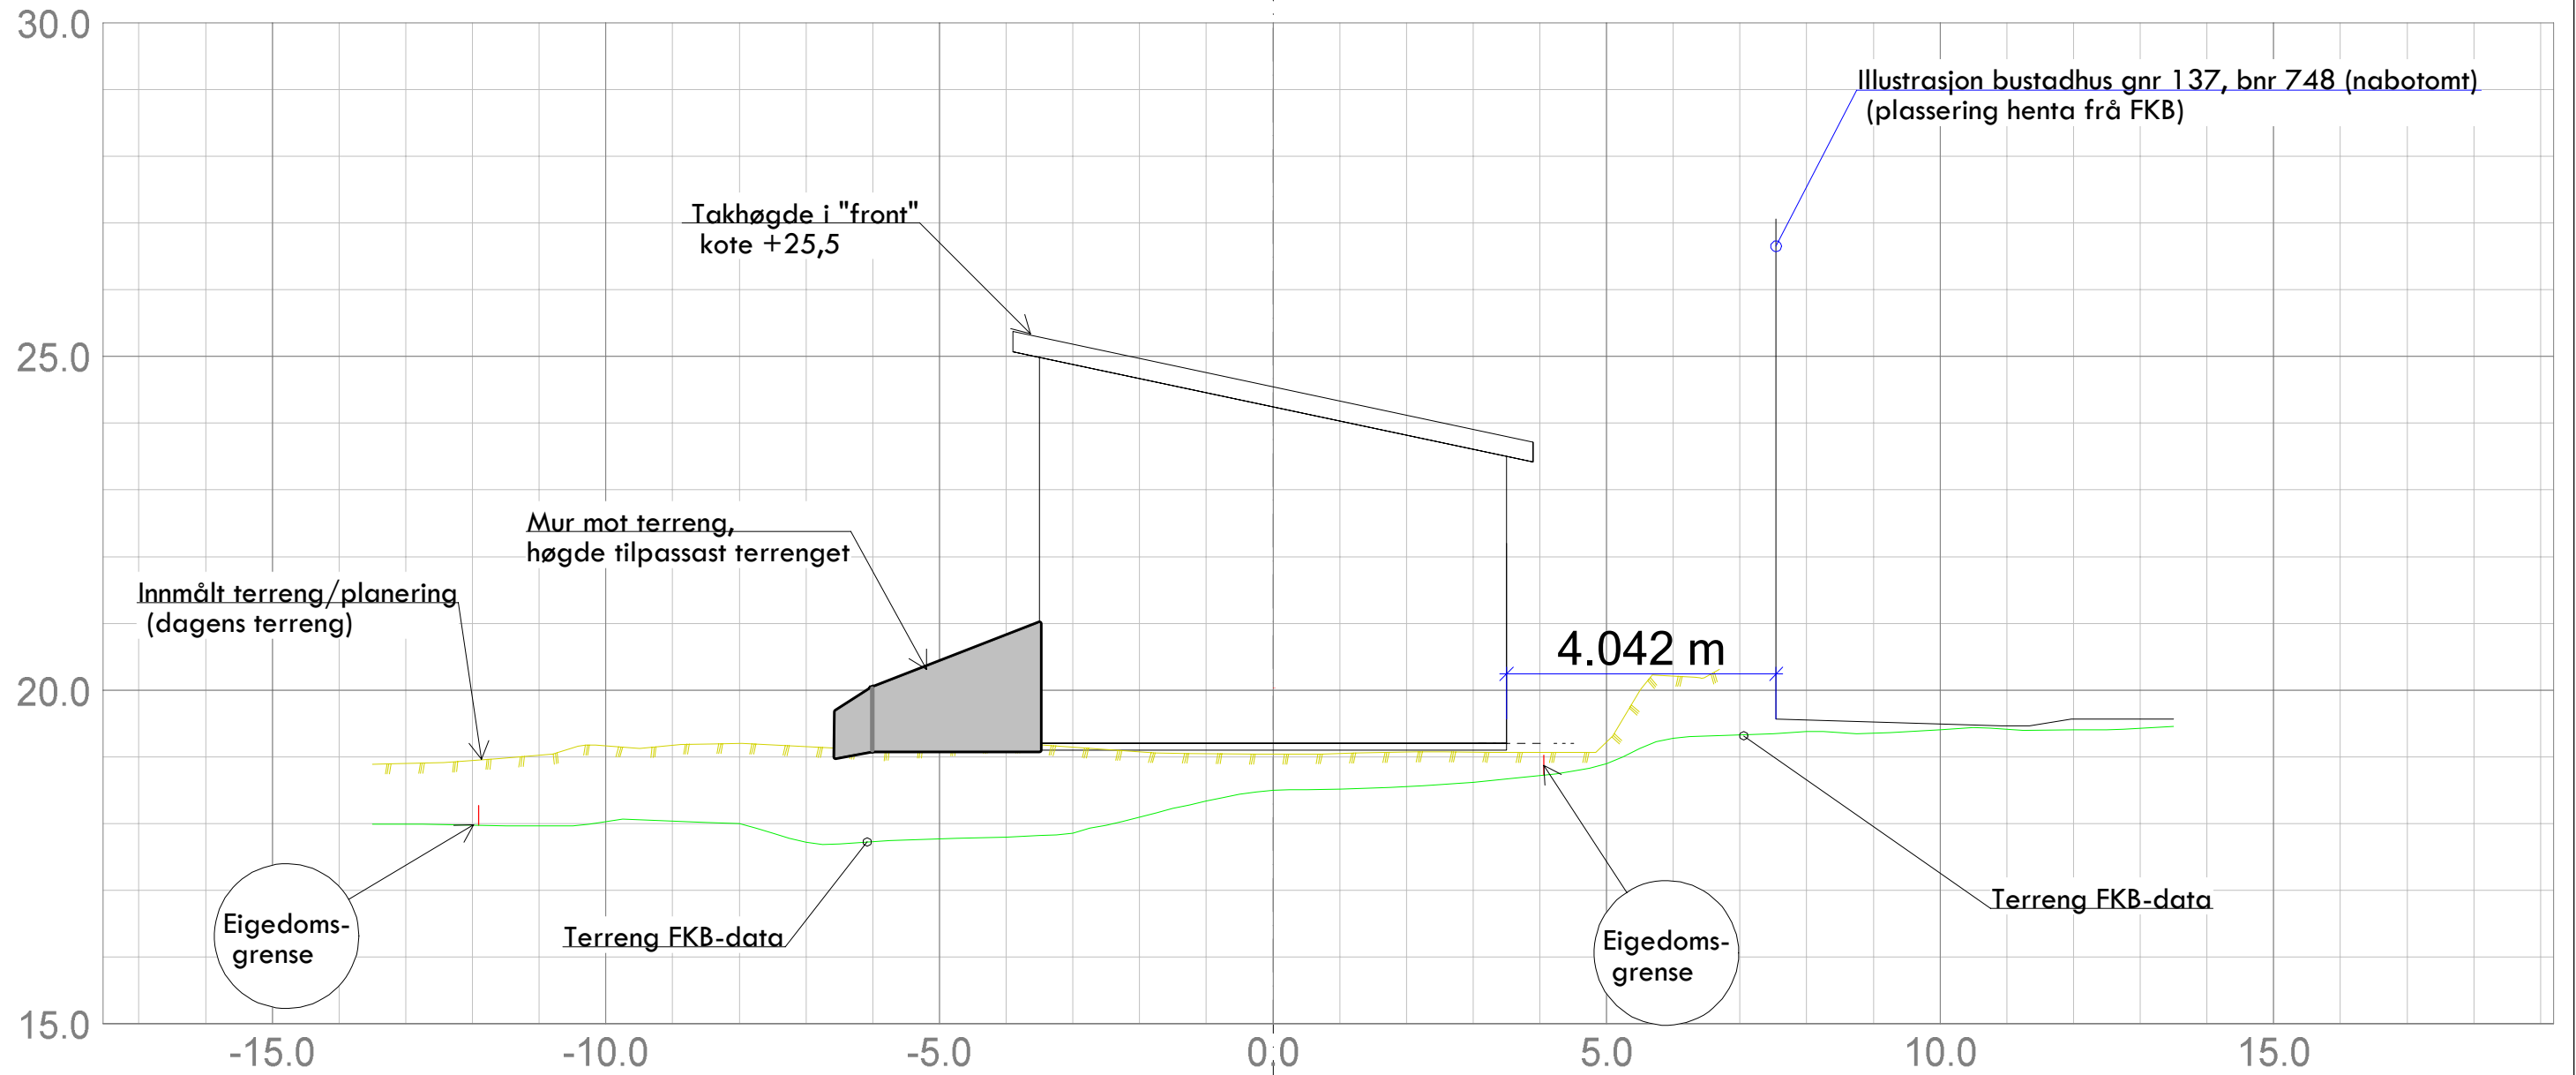



Norbohus Villanger & Sønner AS Kvassnesveien 45 5914 Isdalstø				
Dato 19.08.2016	Konstr./tegnst. Godkjent	Målestokk 1:100	 Epost: post@sh-oppmaling.no Tlf 472 99 092	
Snitt C ny garasje gnr 137, bnr 748 Tiltakshavar Åge Nilsen og Marianne B Nesse			Erstattet av:	303
Heravsnitt:		Beregning:	Lindås kommune	

Snitt B

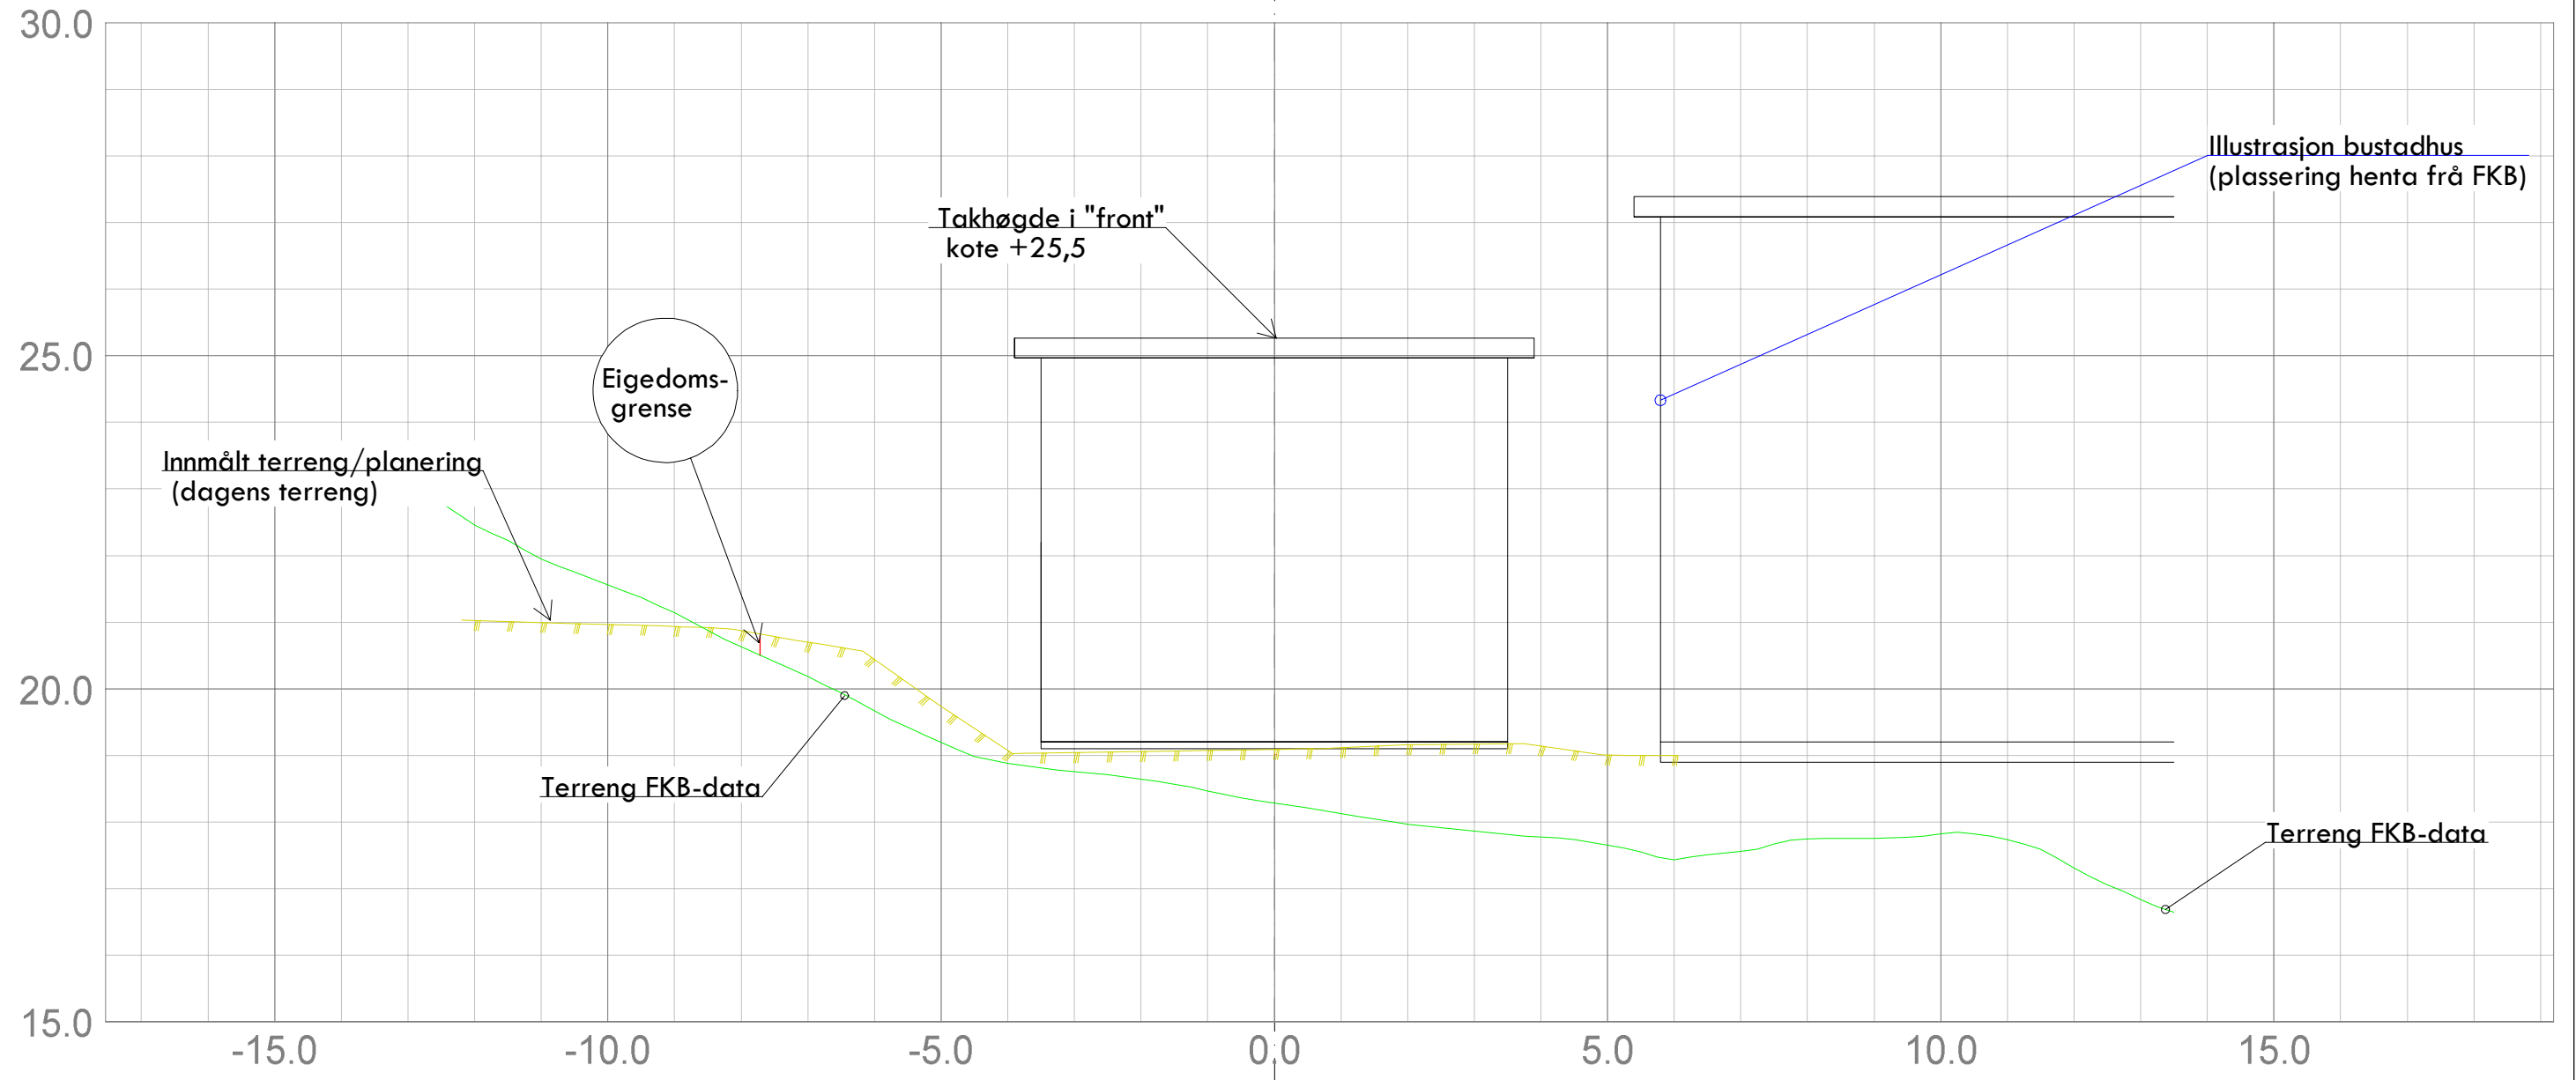 


Norbohus Villanger & Sønner AS Kvassnesveien 45 5914 Isdalstø			
Dato 19.08.2016	Konstr./tegnst.	Godkjent	Målestokk 1:100
Snitt B ny garasje gnr 137, bnr 748 Tiltakshavar Age Nilsen og Marianne B Nesse			Erstattet av: 302
Herwisning:		Beregning:	Lindås kommune

Snitt A

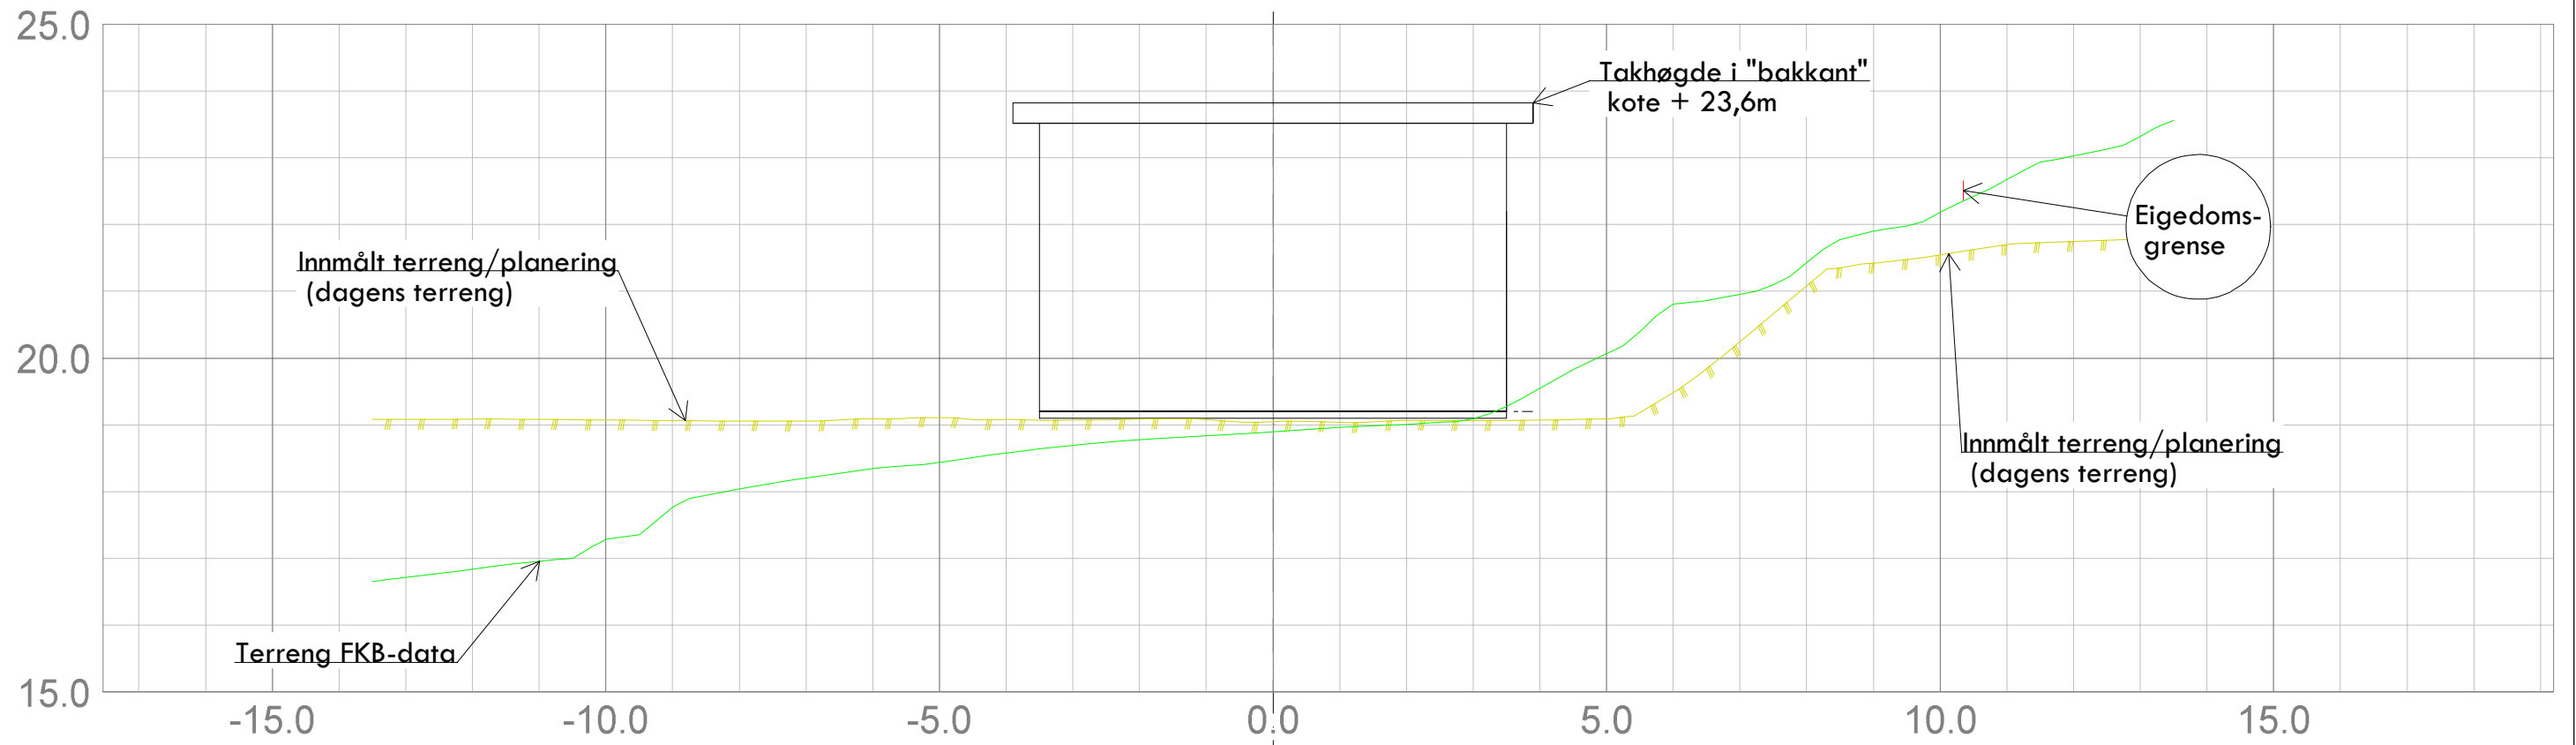 


Norbohus Villanger & Sønner AS Kvassnesveien 45 5914 Isdalstø				
Dato 19.08.2016	Konstr./tegnst. /	Godkjent /	Målestokk 1:100	 Epost: post@sh-oppmaling.no Tlf 472 99 092
Snitt A ny garasje gnr 137, bnr 748 Tiltakshavar Age Nilsen og Marianne B Nesse			Erstattet av: 301	
Hermsning:		Beregning:		Lindås kommune

Situasjonskart ny garasje

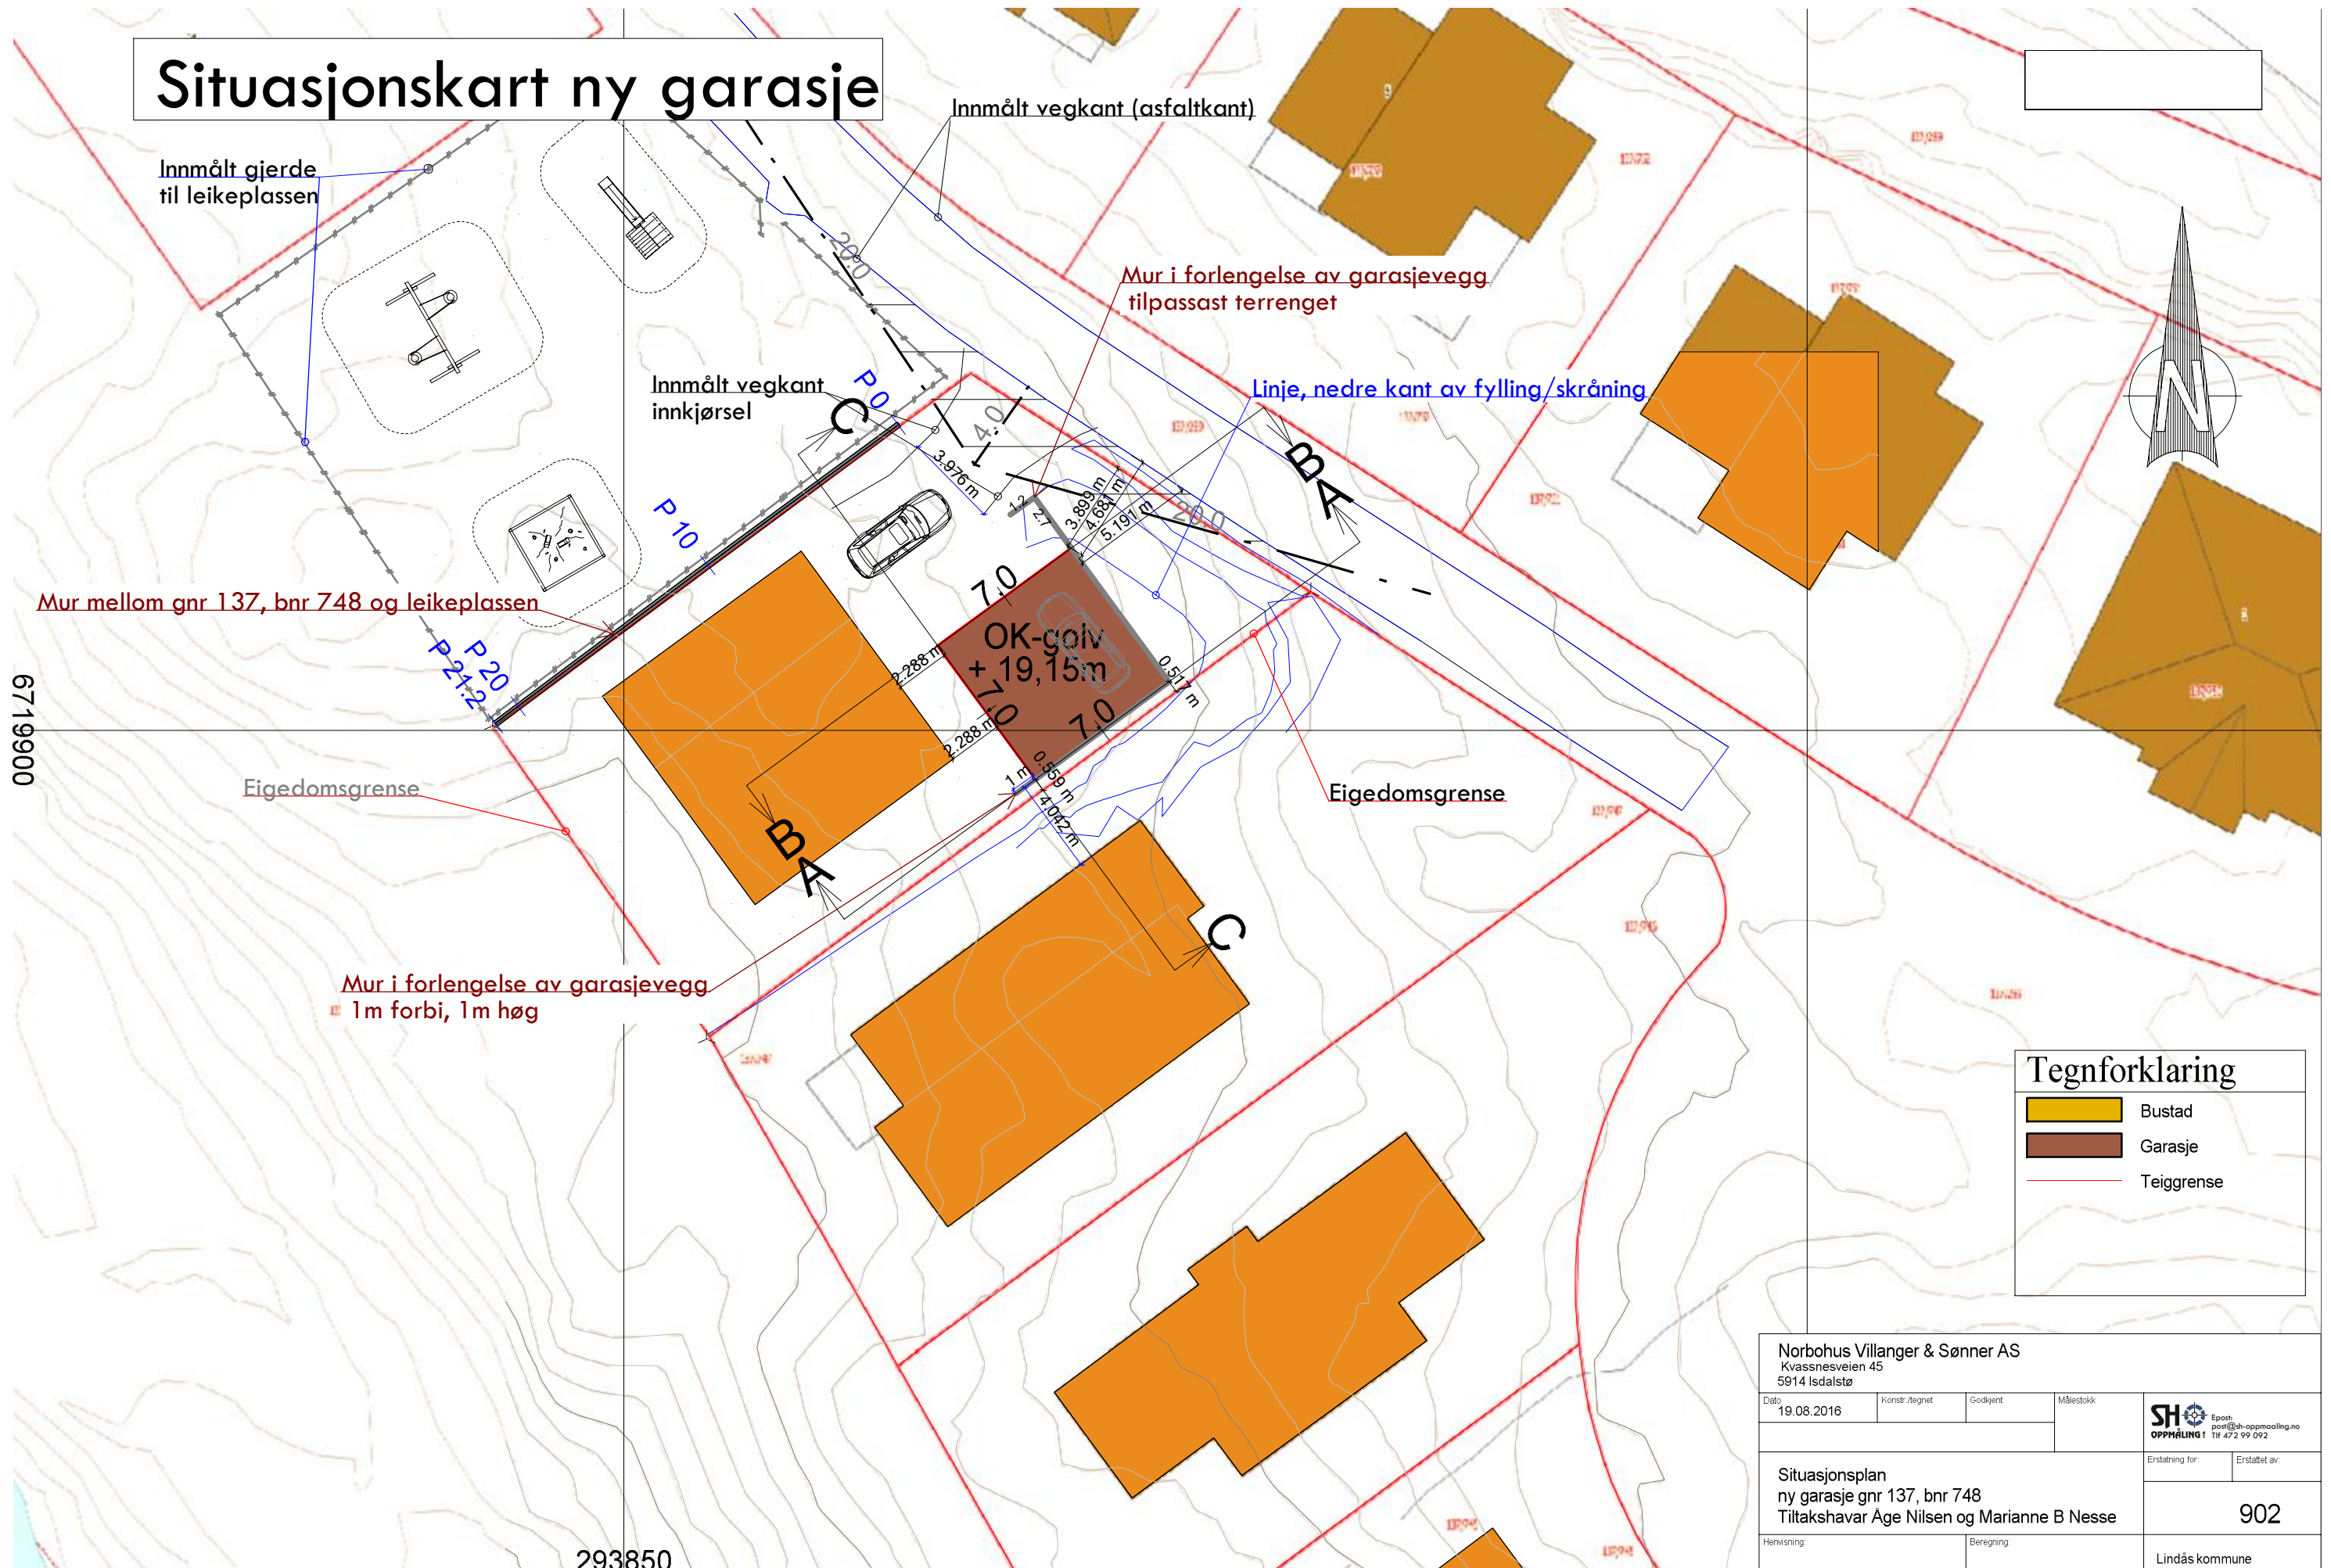


Tegnforklaring	
	Bustad
	Garasje
	Teiggrense

Norbohus Villanger & Sønner AS Kvassnesveien 45 5914 Isdalstø				 <small>Spørst: post@sh-oppmaling.no Tlf 472 99 092</small>
Dato 19.08.2016	Konstr. tegnet	Godkjent	Målestokk	
Situasjonsplan ny garasje gnr 137, bnr 748 Tiltakshavar Age Nilsen og Marianne B Nesse		Erstatning for:	Erstatet av:	902
Henviisning:	Beregning:	Lindås kommune		


293850

HOH. 25

Lengdeprofil mur mot leikeplassen

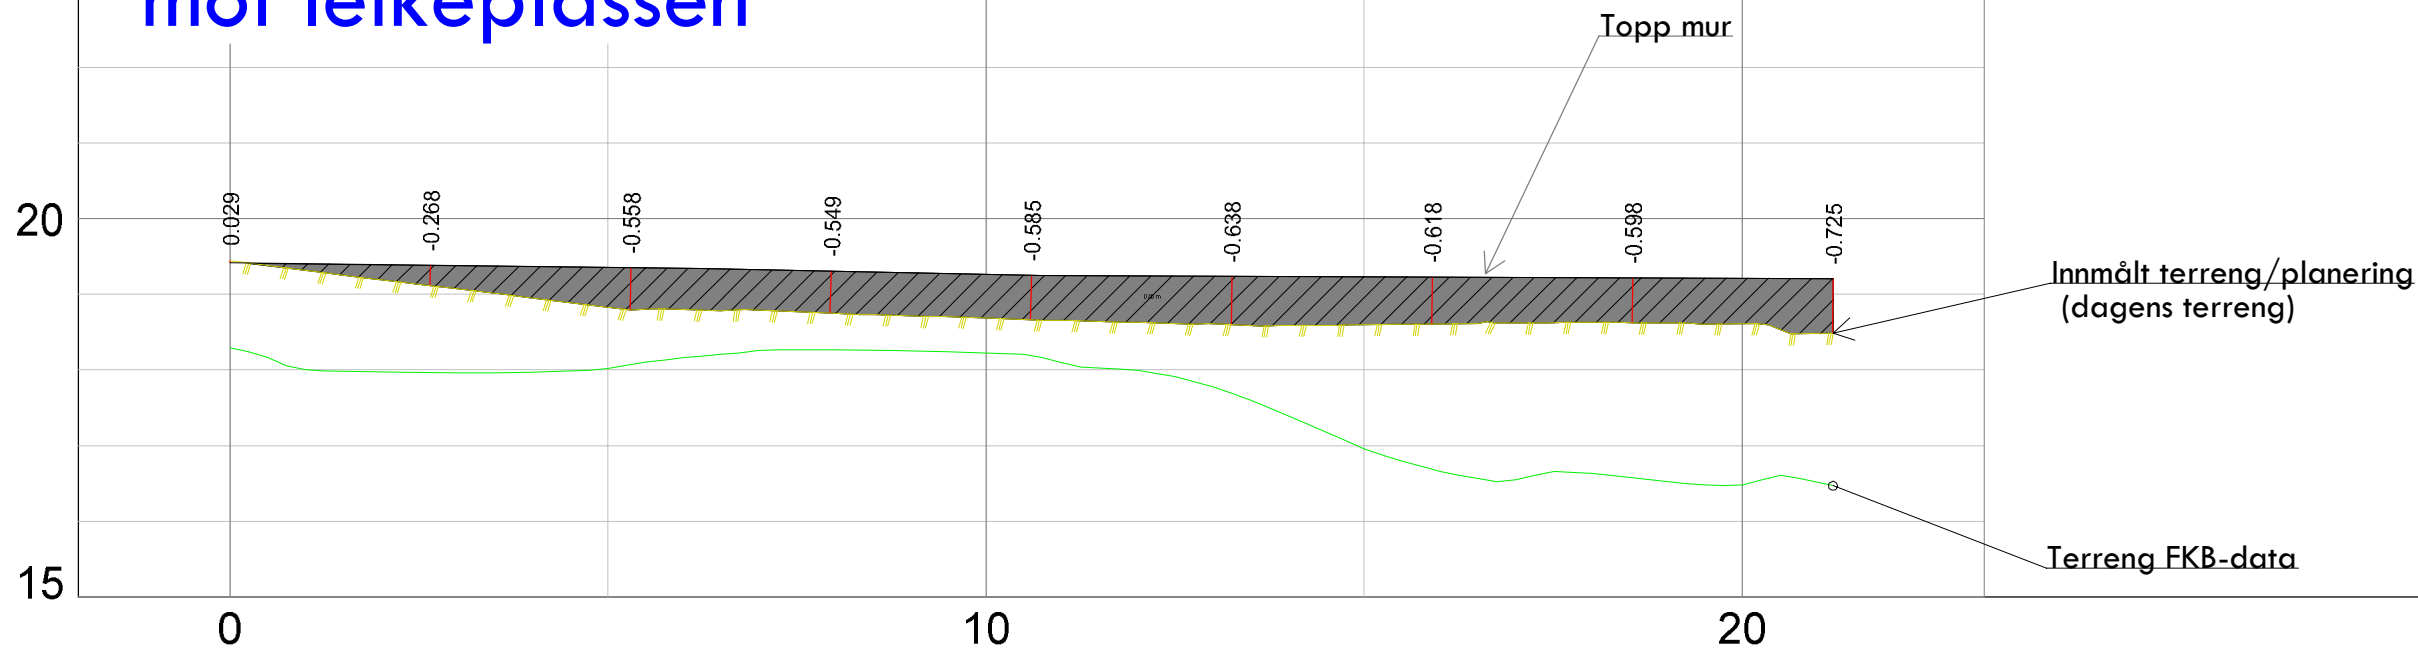

HOR. KURV.			
BREDDEUTV.			
VEIBANE H.			
SKJ./FYLL.	-0.03	0.57	0.60

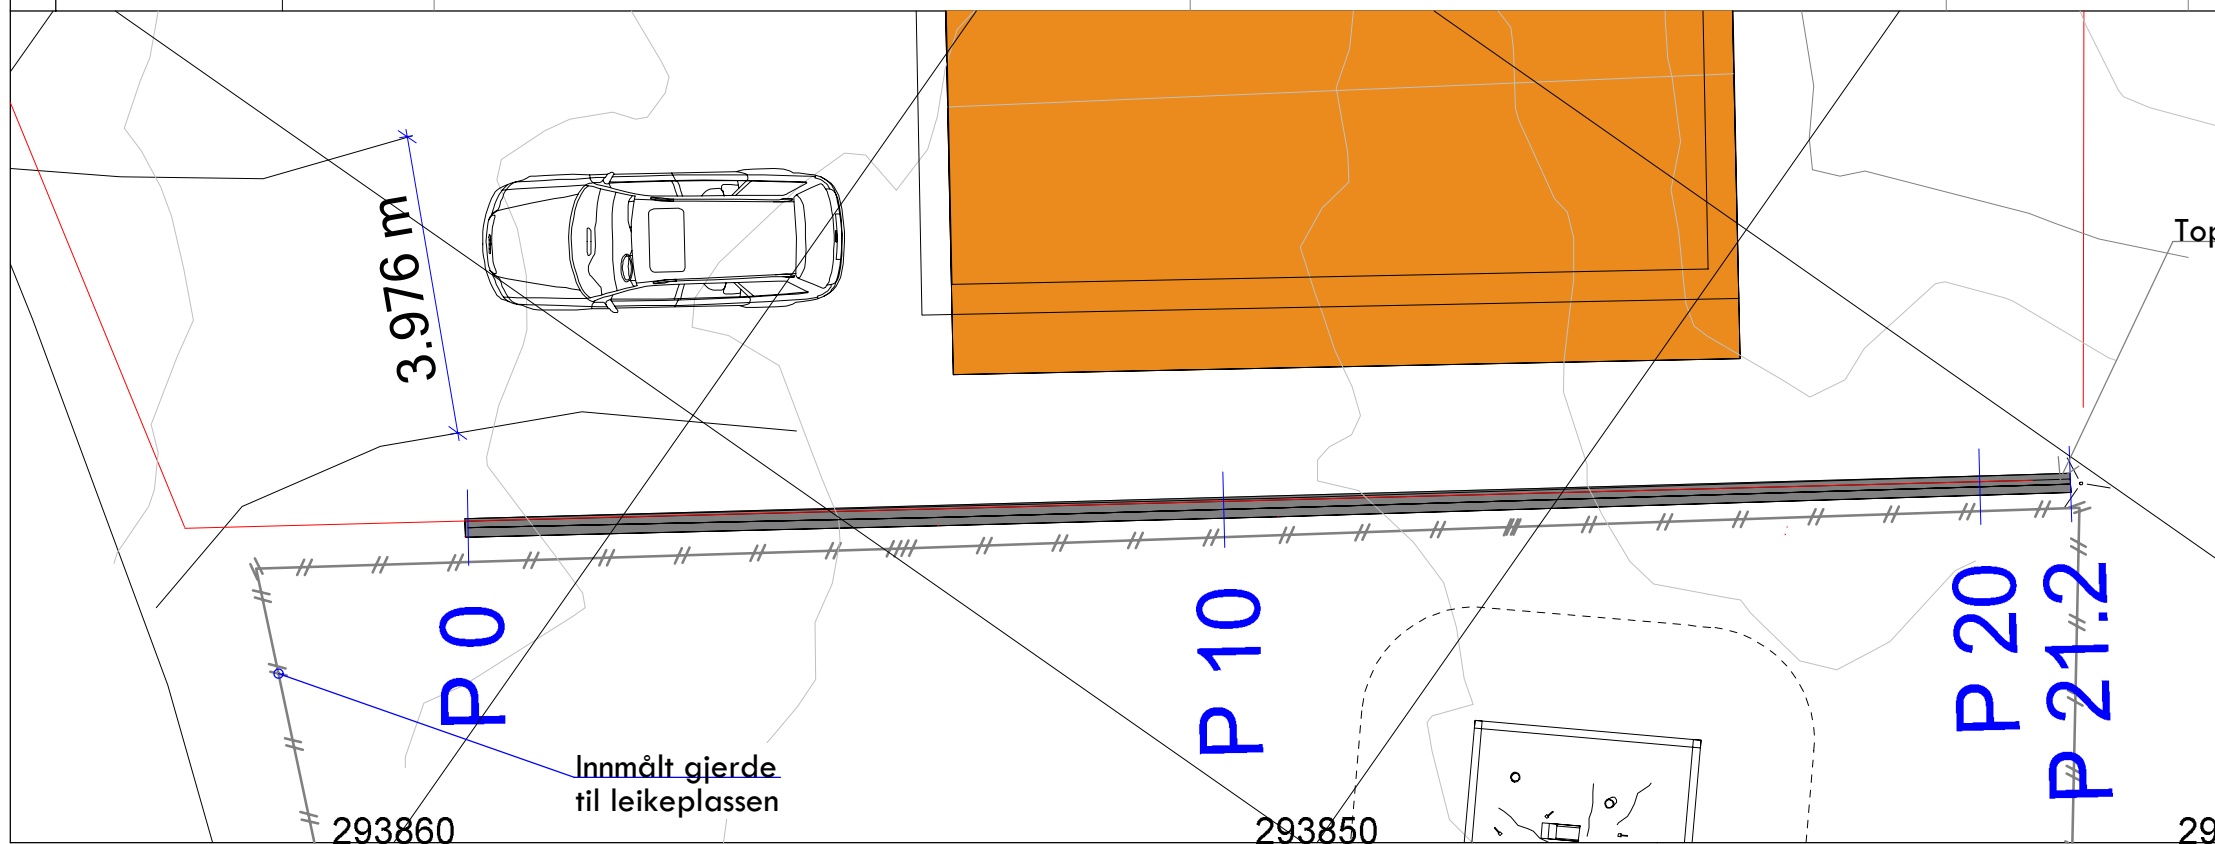

Norbohus Villanger & Sønner AS Kvassnesveien 45 5914 Isdalstø			
Dato 19.08.2016	Konstr./tegnet	Godkjent	Målestokk 1:100
Lengdeprofiltegning mur mot leikeplassen Gnr 137, bnr 748 Tiltakshavar Age Nilsen og Marianne B Nesse		Erstatter for:	Erstattet av: 201
Herwisning:		Beregning:	Lindås kommune