


Situasjonskart

13.09.2016

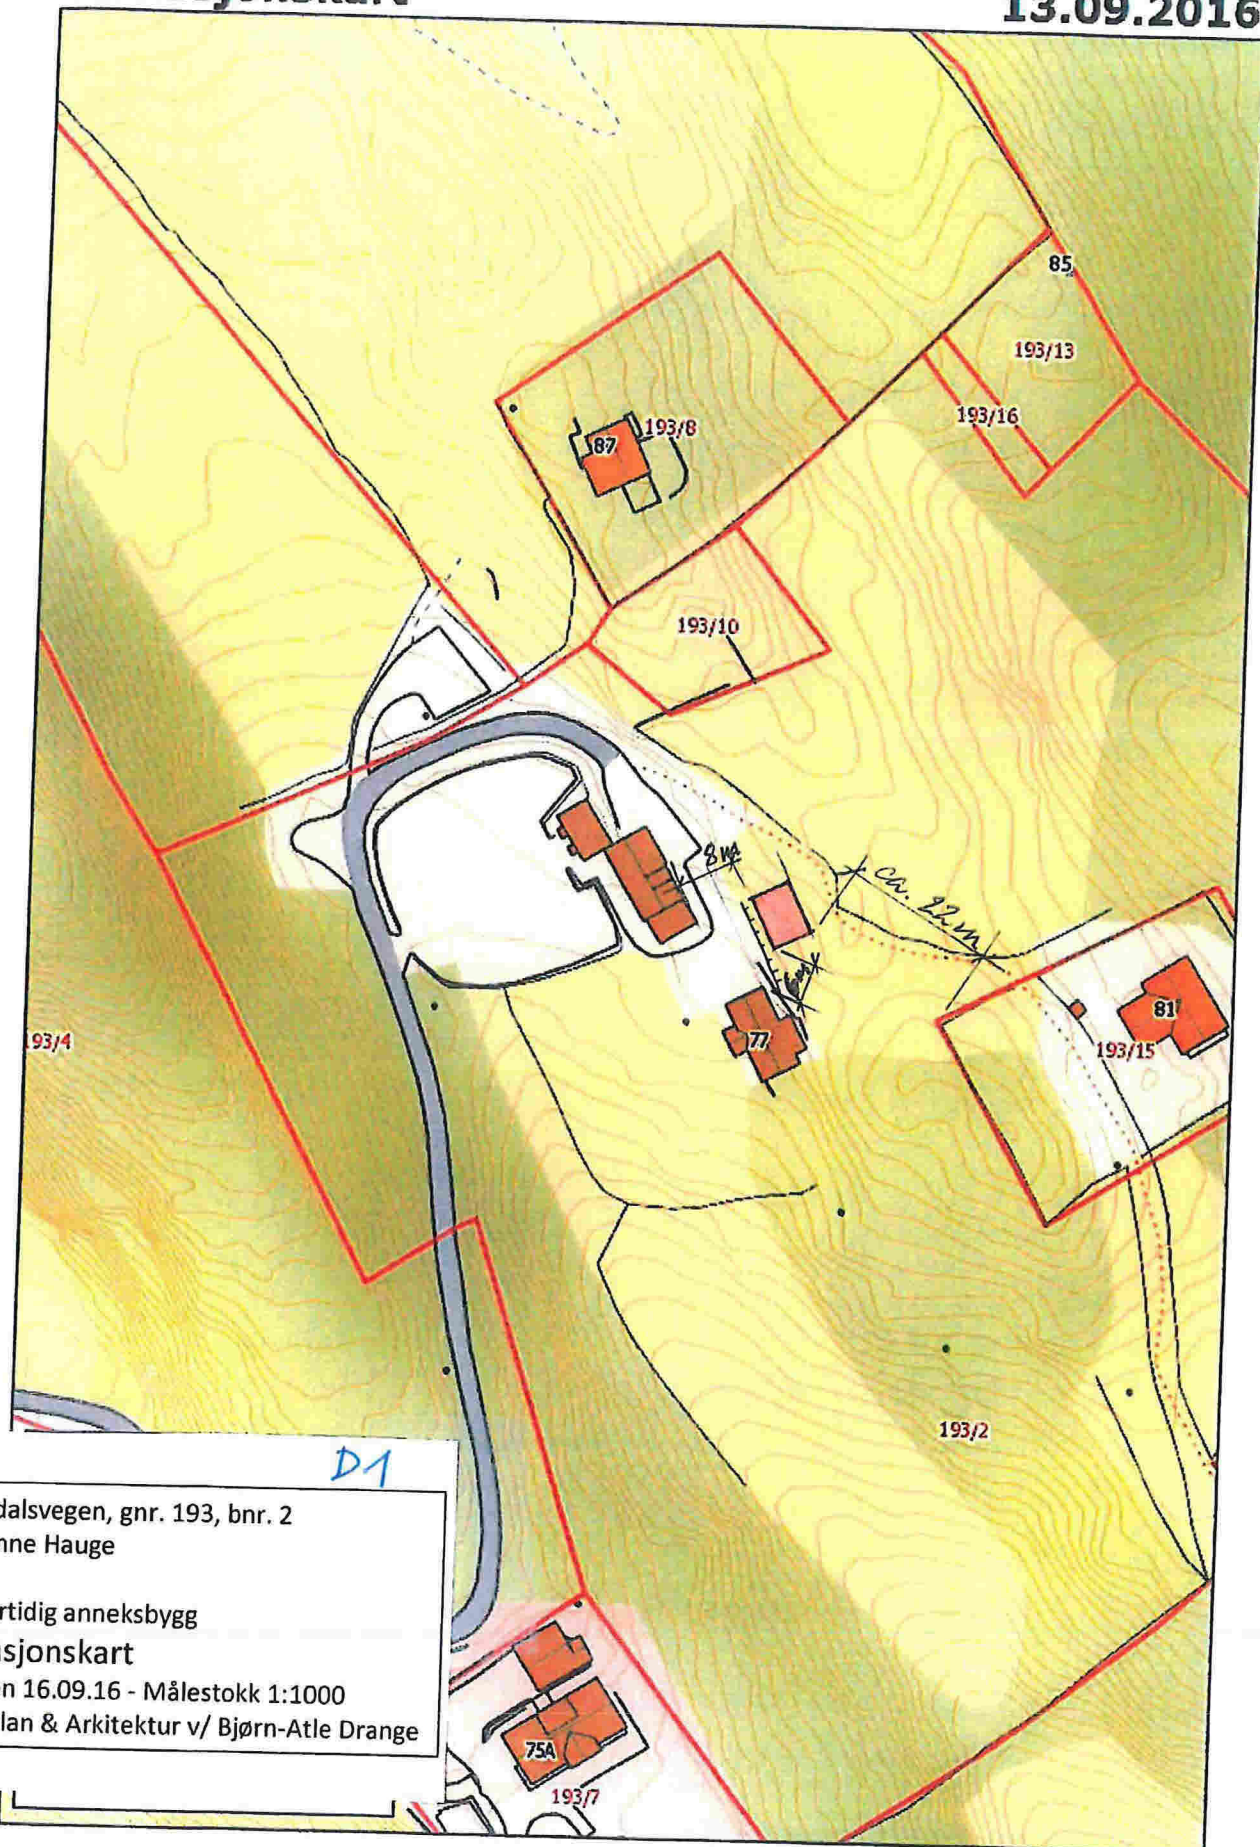

Hopsdalsvegen, gnr. 193, bnr. 2
Liv Janne Hauge

Midlertidig annektsbygg
Situasjonskart
Os, den 16.09.16 - Målestokk 1:1000
ABO Plan & Arkitektur v/ Bjørn-Atle Drange

Målestokk: 1:1 000