


Profil A

1:200

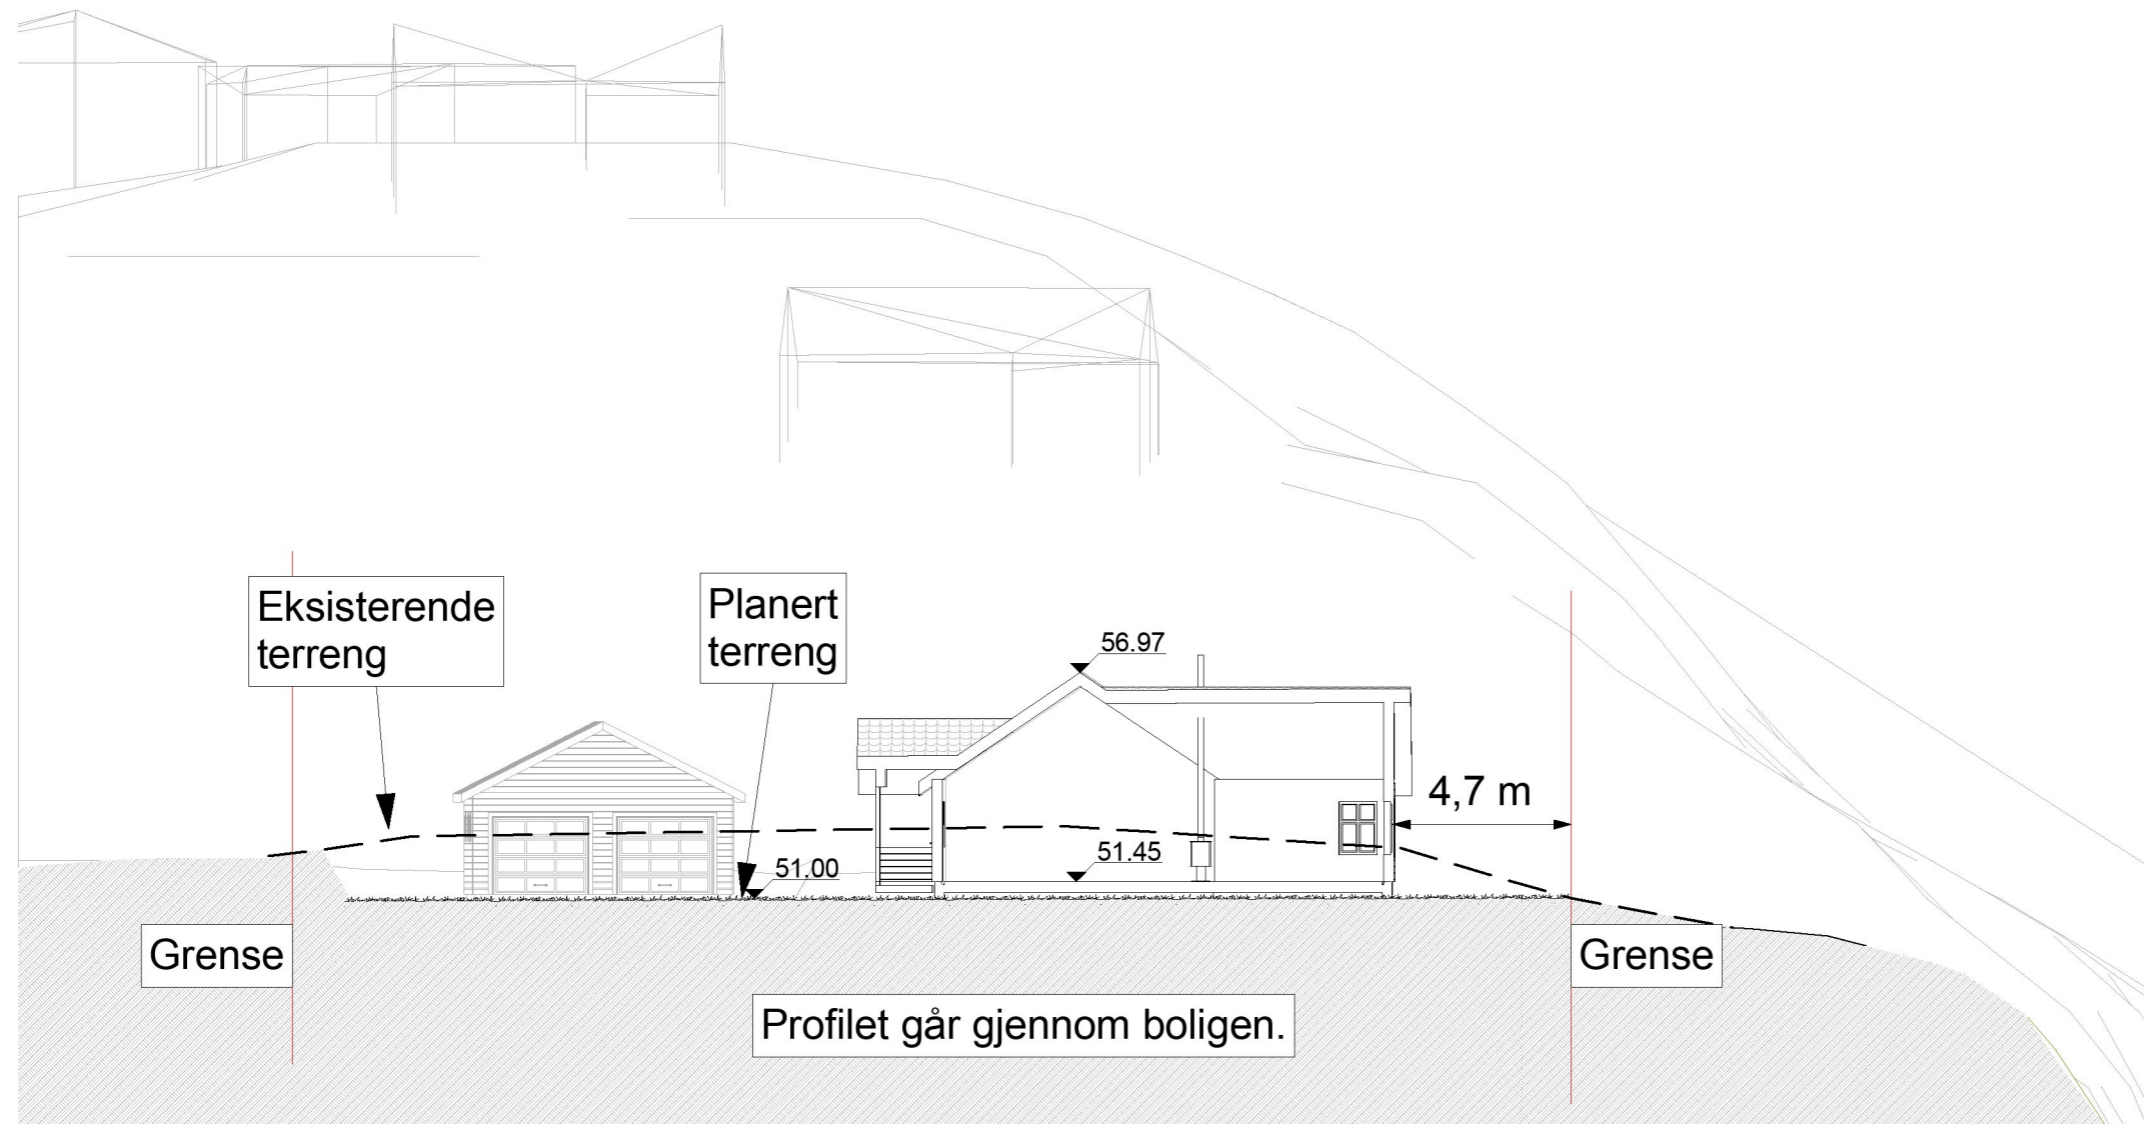

Profil B

1:200

Index	Dato	Beskrivelse	Sign	Kontr.
C	21.05.2014	Endret planeringshøyde 51 moh	IH	ADU
B	16.05.2014	Flere mål og mer tekst	IH	ADU
A	12.05.2014	Endret avkjørsel	IH	ADU
A	12.05.2014	Kotehøyder, flere mål	IH	ADU

Prosjekt: **Enebolig** Gnr. / Bnr.: 202/154

Tiltakshaver:  
Heidi Styve og Inge Eikanger  
Sandvikavegen 51  
5915 Hjelmas

Prosjekterende:  
ADU - Ing. Atle D. Utken  
Fonnes Senter, pb. 75  
5952 Fonnes Tlf. 56168080

Projektnr.: 2013059  
Dato: 21.05.2014

Tegning: **Profiler A og B**  
Målestokk: 1:200  
Tegningsnr.: A10-2