



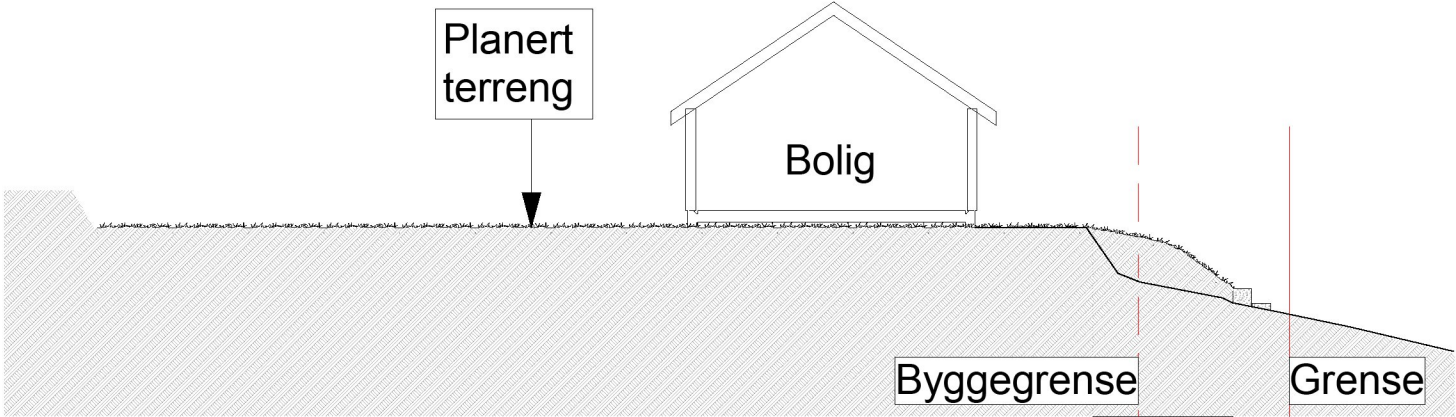

Profil 1 1:200

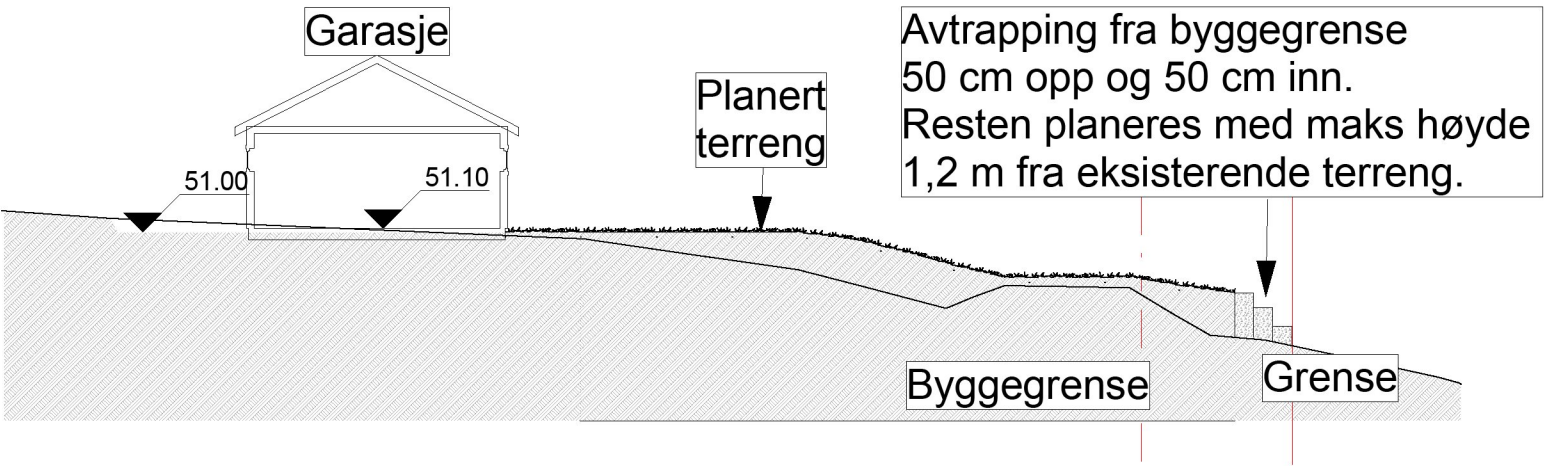

Profil 2 1:200

Index	Dato	Beskrivelse	Sign	Kontr.
C	21.05.2014	Endret planeringshøyde 51 moh	IH	ADU
B	16.05.2014	Flere mål og mer tekst	IH	ADU
A	12.05.2014	Endret avkjørsel	IH	ADU
A	12.05.2014	Kotehøyder, flere mål	IH	ADU

Prosjekt: Enebolig		Gnr. / Bnr.: 202/154
Tiltakshaver: Heidi Styve og Inge Eikanger Sandvikavegen 51 5915 Hjelmås		
Prosjekterende: ADU - Ing. Atle D. Utkilen Fonnes Senter, pb. 75 5952 Fonnes Tlf. 56168080		Prosjektnr.: 2013059
© Alle rettigheter tilhører utførende for prosjekteringen, kopiering eller bruk av disse tegningene er forbudt uten skriftlig samtykke		Dato: 21.05.2014
Tegning: Profil 1 og 2		Målestokk: 1:200
		Tegningsnr.: A10-3