# E-1

1:100 Fasade Øst

1:100 Fasade Vest

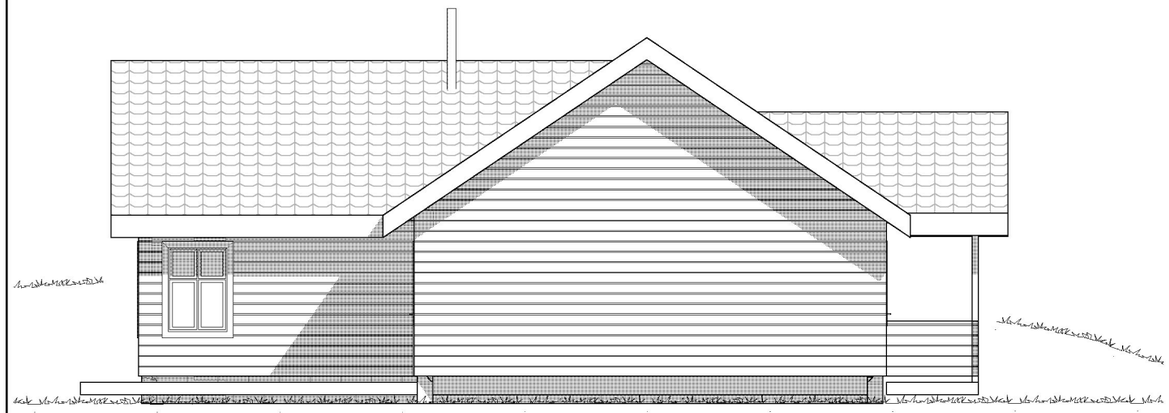

1:100 Fasade Nord

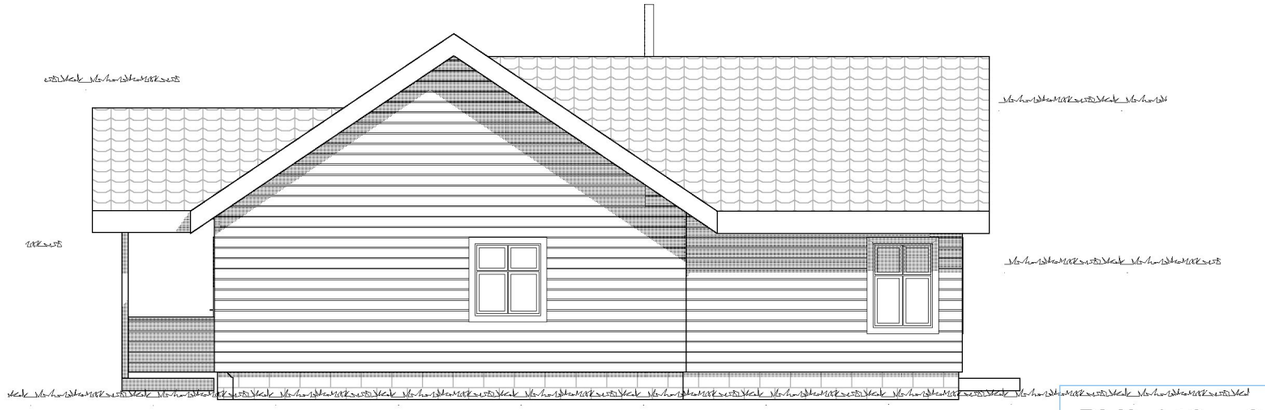

1:100 Fasade Sør

BYA 149 m2
BRA 129 m2

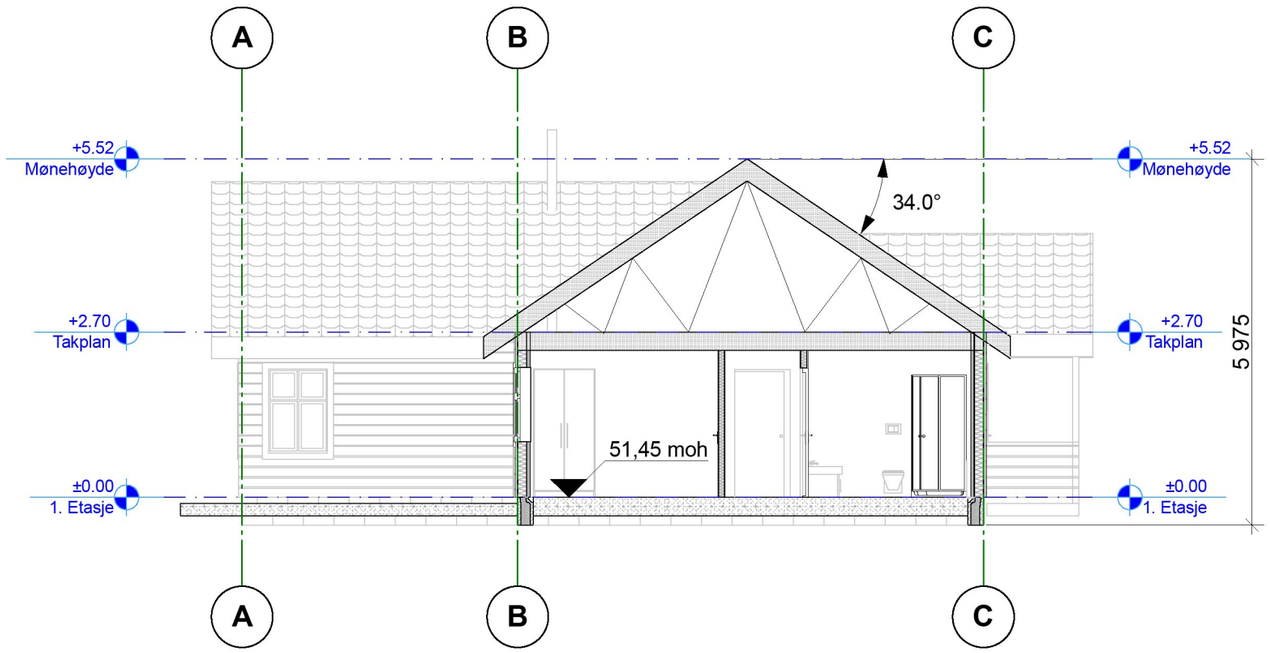


1:100 Snitt A

| Index | Dato | Beskrivelse | Sign | Kontr. |
|---|---|---|---|---|
| B | 21.05.2014 | Markert takstoler og mønehøyde fra grunn | IH | ADU |
| A | 07.04.2014 | Dusj og WC har endret plass. | IH | |

**Prosjekt:**
Enebolig

**Gnr. - Bnr.:**
Gnr.202 - Bnr.154

**Tiltakshaver:**
Heidi Styve og Inge Eikanger
Sandvikavegen 51
5915 Hjelmås

**Prosjekterende:**
ADU - Ing. Atle D. Utkilen
.....veien 0
0000 Stedet Tlf. 00 00 00 00

**Prosjektnr.:**
2013059

*© Alle rettigheter tilhører utførende for prosjekteringen, kopiering eller bruk av disse tegningene er forbudt uten skriftlig samtykke*

**Dato:**
21.05.2014

**Tegning:**
Fasader og Snitt

**Målestokk:**
1:100

**Tegningsnr.:**
A40-01

# E-1

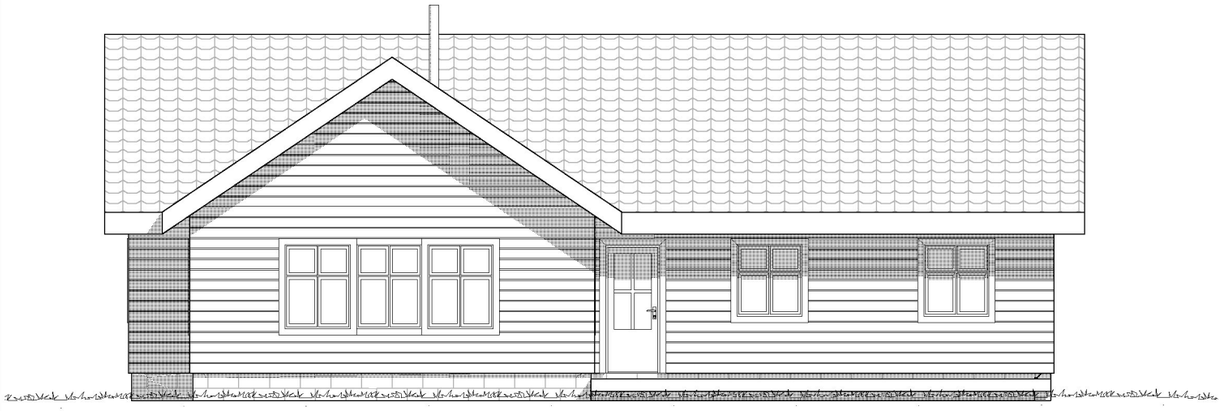

1:100 Fasade Øst

1:100 Fasade Vest

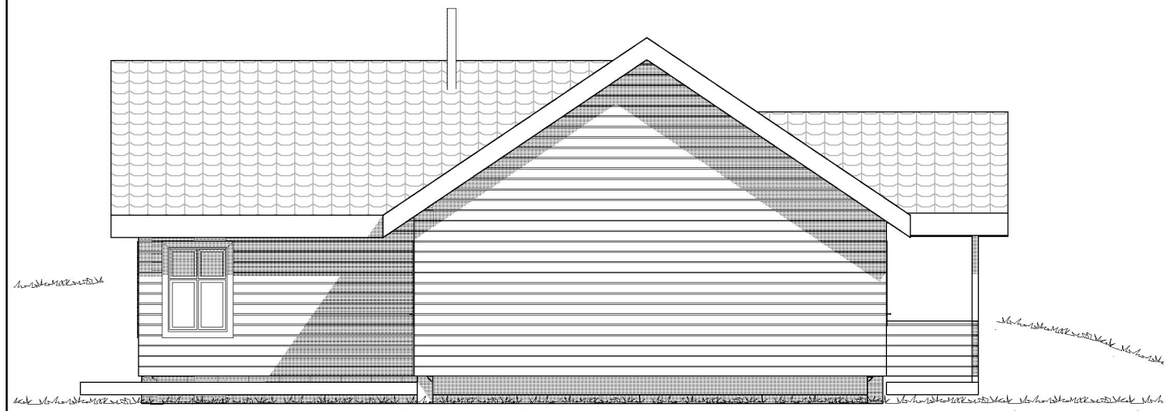

1:100 Fasade Nord

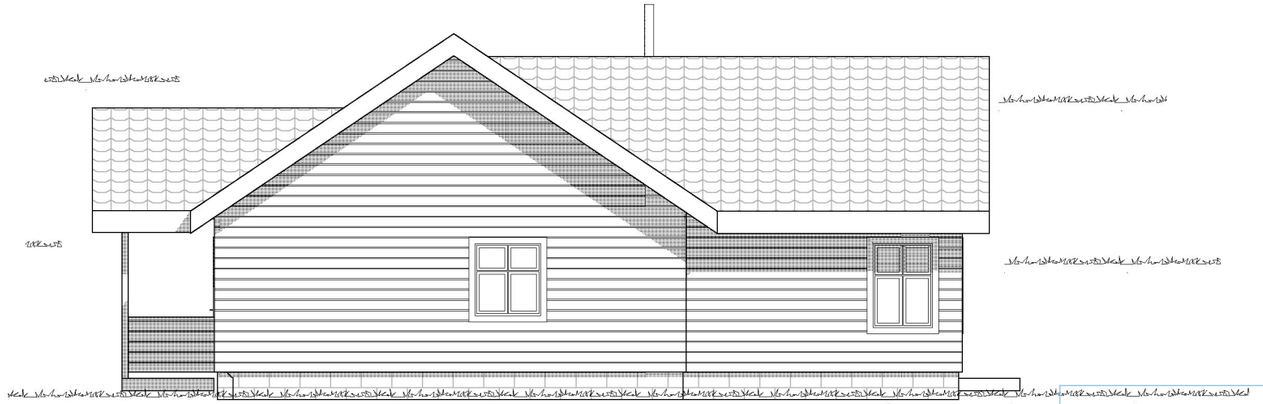

1:100 Fasade Sør

BYA 149 m2
BRA 129 m2

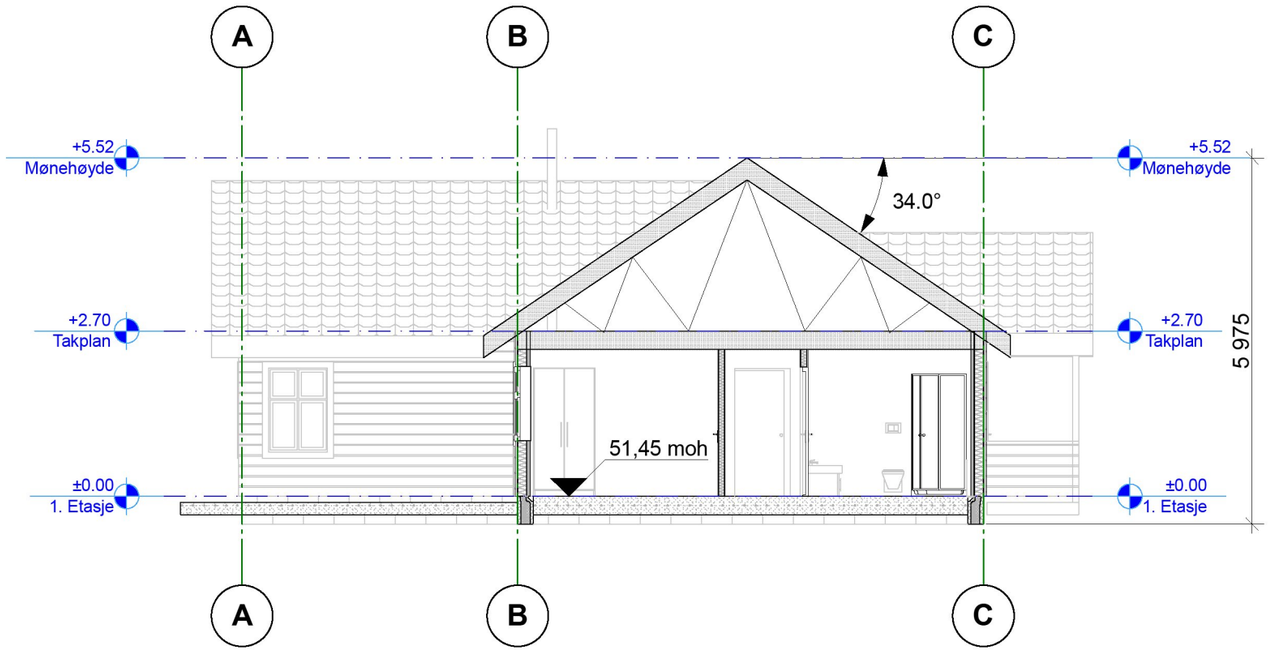


1:100 Snitt A

| Index | Dato | Beskrivelse | Sign | Kontr. |
|---|---|---|---|---|
| B | 21.05.2014 | Markert takstoler og mønehøyde fra grunn | IH | ADU |
| A | 07.04.2014 | Dusj og WC har endret plass. | IH | |

**Prosjekt:**
Enebolig

**Gnr. - Bnr.:**
Gnr.202 - Bnr.154

**Tiltakshaver:**
Heidi Styve og Inge Eikanger
Sandvikavegen 51
5915 Hjelmås

**Prosjekterende:**
ADU - Ing. Atle D. Utkilen
.....veien 0
0000 Stedet Tlf. 00 00 00 00

**Prosjektnr.:**
2013059

*© Alle rettigheter tilhører utførende for prosjekteringen, kopiering eller bruk av disse tegningene er forbudt uten skriftlig samtykke*

**Dato:**
21.05.2014

**Tegning:**
Fasader og Snitt

**Målestokk:**
1:100

**Tegningsnr.:**
A40-01