



LINDÅS KOMMUNE

Vatn og avløp

Håvard Bjordal

Referanser:

Dykkar:

Vår: 14/2040 - 14/12553

Saksbehandlar:

Linda Folkestad

Linda.Folkestad@lindas.kommune.no

Dato:

22.05.2014

Svar på søknad om løyve til å krysse kommunal kai i Alversund

Vedlagt følger graveløyve kommunal kai i Alversund.

Arbeid skal utførast etter «Retningslinjer for graving i offentleg veg» NKF – nettverksgruppe Oktober 2013. Endeleg vegdekke skal utførast av godkjent asfaltentreprenør. Veg skal setjast tilbake i den stand den var, eller betre, før arbeidet starta. Kabeltrase ligg svært grunt, ca 10cm, dette er høgare enn krav i gjeldande regelverk. Kabeltrase ligg svært utsatt til. Lindås kommune vil, ved denne plasseringa, fråseie seg alt ansvar for skade som oppstår på kabel i samband med drift og vedlikehald av kommunal veg/kai. Dersom det oppstår skade på kabel i samband med drift og vedlikehald av kommunal veg/kai, er dette kommunen uvedkommande.

Med helsing

Linda Folkestad
saksbehandlar

Dette dokumentet er elektronisk godkjent og har difor ingen signatur.

Post

postmotak@lindas.kommune.no
Dokumentsenteret
Kvernhusmyrane 20, 5914 Isdalstø

Kontakt

www.lindas.kommune.no
Telefon +47 56 37 50 00
Telefaks +47 56 37 50 01

Konto 1503 22 54567
Org.nr. 935 084 733

DER DRAUMAR BLIR RØYNDOM



Søknad om løyve til graving i offentlig veg

Vedlegg 2.1

Etter vedtektene i Veglova §§ 32 og 57 og forskrifter om varsling av arbeid på offentlig veg vert det hermed søkt om løyve til:

Legging Utskifting Reparasjon Luftspenn

Veg nr.: _____ Hp.: _____ Km: _____ - Arbeidsstad: 4/ kyrkjevegen / Alversund kommune - Kari

Arbeida gjeld:

Vassleidning Telekabel Avløpsleidning Anna: _____
 El-kabel Gassleidning TV-kabel

Noverande dekte:

Asfalt Brostein Grus Anna: Dels betong / stein - under

Frå eigedom Gnr.: _____ bnr.: _____ slik det er vist på vedlagde kart / skisse i målestokk 1: 1000

Arbeidsskildring: Frå A til B vil det bli skore ned i grøft - 10 cm djup og lagt med 28 mm galvanisert stål ca 10 m. Gjennom denne skal 30 mm PVC rør fra snarast 28/5-14 og venta avslutta: 30/5-14 A-B-C (BC - i tillegg fast dekke)

Arbeidet er ønska oppstarta: 28/5-14 og venta avslutta: 30/5-14

Talet på kryssingar: 1 stk. Boring: ja, ved km: _____ nei

Lengde på luftspenn/grøft langs veg: 10 m frå km: _____ til km: _____
A-B

Som eigar av og oppdragsgjevar/byggherre for anlegget tek eg på meg det ansvar som "Retningslinjer for graving i offentlig veg - NKF nettverksgruppe Veg og trafikk Hordaland, Oktober 2013" pålegg meg og garanterer for ferdigstilling av anlegget utan kostnad for veghaldar. Eg godtek dei vilkår for løyvet som går fram av nemnde retningslinjer.

Oppdragsgjevar/byggherre: Håvard Bjørndal

Adresse: Myrdalsskogen 363, 5117 Ulsøt (+ kyrkjevegen 48, Alversund)

Kontaktperson hos oppdragsgjevar/byggherre: Håvard Bjørndal Tlf.: 97539167 + 55566192 (arb.)

Dato: 19/5-14 Underskrift: Håvard Bjørndal

Som entreprenør er eg kjend med dei plikter som gjeld for undersøking på gravestaden. Det er sett kryss for dei type anlegg som finst på staden:

El-kabel Vassleidning Signalkabel Kulturminne
 Telekabel Avløpsleidning Polygonpunkt Gass
 TV-kabel Gassleidning Grøntanlegg Anna: _____

Nødvendige opplysningar og direktiv om anlegga er innhenta og varsel om graving er gitt. (kryss av)

Arbeida skal utførast etter "Retningslinjer for graving i offentlig veg - NKF nettverksgruppe Veg og trafikk Hordaland, Oktober 2013" og etter tilvisning av vedrorte parter. Eg godtar dei plikter som arbeid i offentlig veg medfører etter nemnde retningslinjer. Godkjend plan for arbeidsvarsling vil liggja føre for arbeidet vert sett i gong. Eg har gyldig ansvarsforsikring i følge retningslinjene pkt. 1.6 og 1.7 ja nei (kryss av)

Entreprenør: Eg vil sjølv leige diamanthøvelen - har beklent

Adresse: Kunnselva og sjølv bygd nærast på 139/5

Kontaktperson hos entreprenør: _____ Tlf.: _____

Dato: 19/5-14 Underskrift: Håvard Bjørndal

Spesielle vilkår, evt sjå baksida: Endeleg vegdekke skal utførast av godkjent asfaltentreprenør. Veg skal setjast tilbake i den stand den var, eller betre, for arb starta. Arb. skal utførast etter "Retningslinjer for graving i off veg" - NKF nettverksgr. Veg og Trafikk Hordaland

Graveløyve gitt Graveløyve avslått

Teknisk drift den 20 / 5 2014

Kommune / Eining Linda Folkestad
LINDÅS KOMMUNE
Teknisk drift VVA

Underskrift



Spesielle vilkår, forts. :

Kabeltrase ligg høgare enn dei krav ein har i regelverk
Grøftetrase er ca 10 cm dyp. Dette gjør at kabel ligger svært
utsatt til Lindås kommune trasier seg alt ansvar for
skade som oppstår på kabel i samband med anlegg og
vedlikehold av kommunal veg og kai.

Føresetnader for arbeid i offentlig veg

Det er vedtatt egne "Retningslinjer for graving i offentlig veg – NKF nettverksgruppe Veg og trafikk Hordaland, Oktober 2013". Disse gjelder for alt arbeid i eller ved offentlig veg. Entreprenør/byggherre kan få reglane ved å vende seg til den einskilde kommune.

Ansvarshavande entreprenør

Det skal alltid vere ein ansvarshavande entreprenør (eventuelt offentlig teknisk etat) for graving i offentlig veg.

Den som skal vere ansvarshavande entreprenør for eit anlegg i eller ved offentlig veg skal ha dei nemnte retningslinjer og full kjennskap til desse. Ved underskrift på søknadsskjema skal entreprenør forplikte seg til å følge reglane og ta på seg det ansvaret som følgjer med.

Ansvarleg entreprenør har eit særleg ansvar for at det er gjort tilstrekkeleg undersøking om det er andre anlegg i vegen på den staden der det skal gravast. Entreprenøren må ha full oversikt over tilhøva sjølv om andre har gjort undersøkingar. Avkryssing på søknadsskjema skal gjelde som forpliktande erklæring om at tilstrekkelig undersøking er gjort. Manglande avkryssing kan føre til avvist søknad.

Eigenkontroll skal utførast og skjema «*Entreprenøren sin eigenkontroll ved arbeid i offentlig veg*» skal sendast til den einskilde kommune, jf. "Retningslinjer for graving i offentlig veg – NKF nettverksgruppe Veg og trafikk Hordaland, Oktober 2013." Garantiid gjeld tre år frå dato for ferdigsynfaring. Entreprenøren / byggherre er ansvarleg for ferdigstilling.

Ansvarshavande eigar (byggherre)

Søknad om graveløyve skal alltid underskrivast av eigar av det aktuelle anlegg (byggherre).

Ved si underskrift skal eigaren (byggherren)

- ta på seg ansvaret for det ferdige anlegg, og for hendingar og skader som anlegget måtte medføre på vegen og tredjemann
- vere garantist for at entreprenøren sine plikter etter reglane blir oppfylt

Føresetnader for å ha liggande leidnings- og kabelanlegg i offentlig veg- og gategrunn

Løyvet frå kommunen er gitt mellombels. Leidnings- og kabeløigar er plikta til, for eiga rekning, å foreta dei nødvendige endringar med leidnings- eller kabelanlegget – eventuelt fjerne det – dersom kommunen seinare måtte finne det nødvendig.

Risiko og ansvar

Mulig ulempe for leidnings- eller kabelanlegget ved kommunen sitt vedlikehalds-, reparasjons- eller utbetningsarbeid er ikkje kommunen sitt ansvar. Kommunen har heller ikkje ansvar for skader/ulempar på leidnings- eller kabelanlegg som følgje av trafikkbelastning på vegen



LINDÅS KOMMUNE

Eining for eigedom

Aud R og Håvard Bjordal
Myrdalskogen 363
5117 ULSET

56 37 50 00^{*}
Arne E. Kaset - 56 37 56 75

(9752 6136)

Referanser:
Dykkar:
Vår: 14/3130 - 14/7505

Saksbehandlar:
Therese Urdahl Braseth
Therese.Braseth@lindas.kommune.no

Dato:
28.03.2014

Avtale om straumuttak frå «Kraftlagshuset» ved kommunekaien i Alversund - mot vedlikehald rundt kulturminne, steinstøtta ved prestegarden

Det vises til motteke brev 17.feb 2014 kor dykk ynskjer ei avtale med kommunen om straumuttak til naustet dykkar frå «Kraftlagshuset».

Kommunen seier ja til ei slik avtale på fyljande vilkår:

- kryssingen av vegen/kaien må utførast forskriftsmessig av godkjent føretak etter standard godkjent søknad om kryssing av kommunal veg. Det er viktig at søkjar er innforstått med kostnadsomfanget her før oppstart. Søkjer må dekke alle utgifter med graving, søking og tilkopling sjølv.
- Det monterast ei minimumsmålar og søkjar kan nytta inntil 15 kwh/år. Eit eventuelt meirforbruk vert vidarefakturert.
- Søkjer er ansvarleg for å halde utstyr i forsvarleg stand og for eventuelt missbruk av uttaket.
- Avtalen er personleg og kan ikkje utan kommunens samtykke overførast til ny eigar av naustet.
- Kommunen kan seie opp avtala med 6 mnd varsel eller umiddelbart ved misleghald av avtalen.

Søkjer må kompensere med fylgjande:

- Rydde sti opp til steinstøtta og halde denne og kratt kring støtta nede, slik at steinstøtta fremstår som ei attraksjon. Korleis dette skal sjå ut avtalast nærare i samråd med eining for kultur. Søkjer pliktar å gjere dette så lenge ei nyttar straumuttaket.
- Høgtrykkspyla kaien etter oppgraving og før asfaltering.



Med helsing



Therese Urdahl Braseth
einingsleiar

Dette dokumentet er elektronisk godkjent og har difor ingen signatur.


Kopi til:

Jan Erik Hansen
Arne Eikefet

19. 05. 14

Èe leabel frå
Kveflingshuset (A),
over kúr til (B) og
keri frá til
naust 139/95 i
grøft - (C)

Betong
Kerfjallt

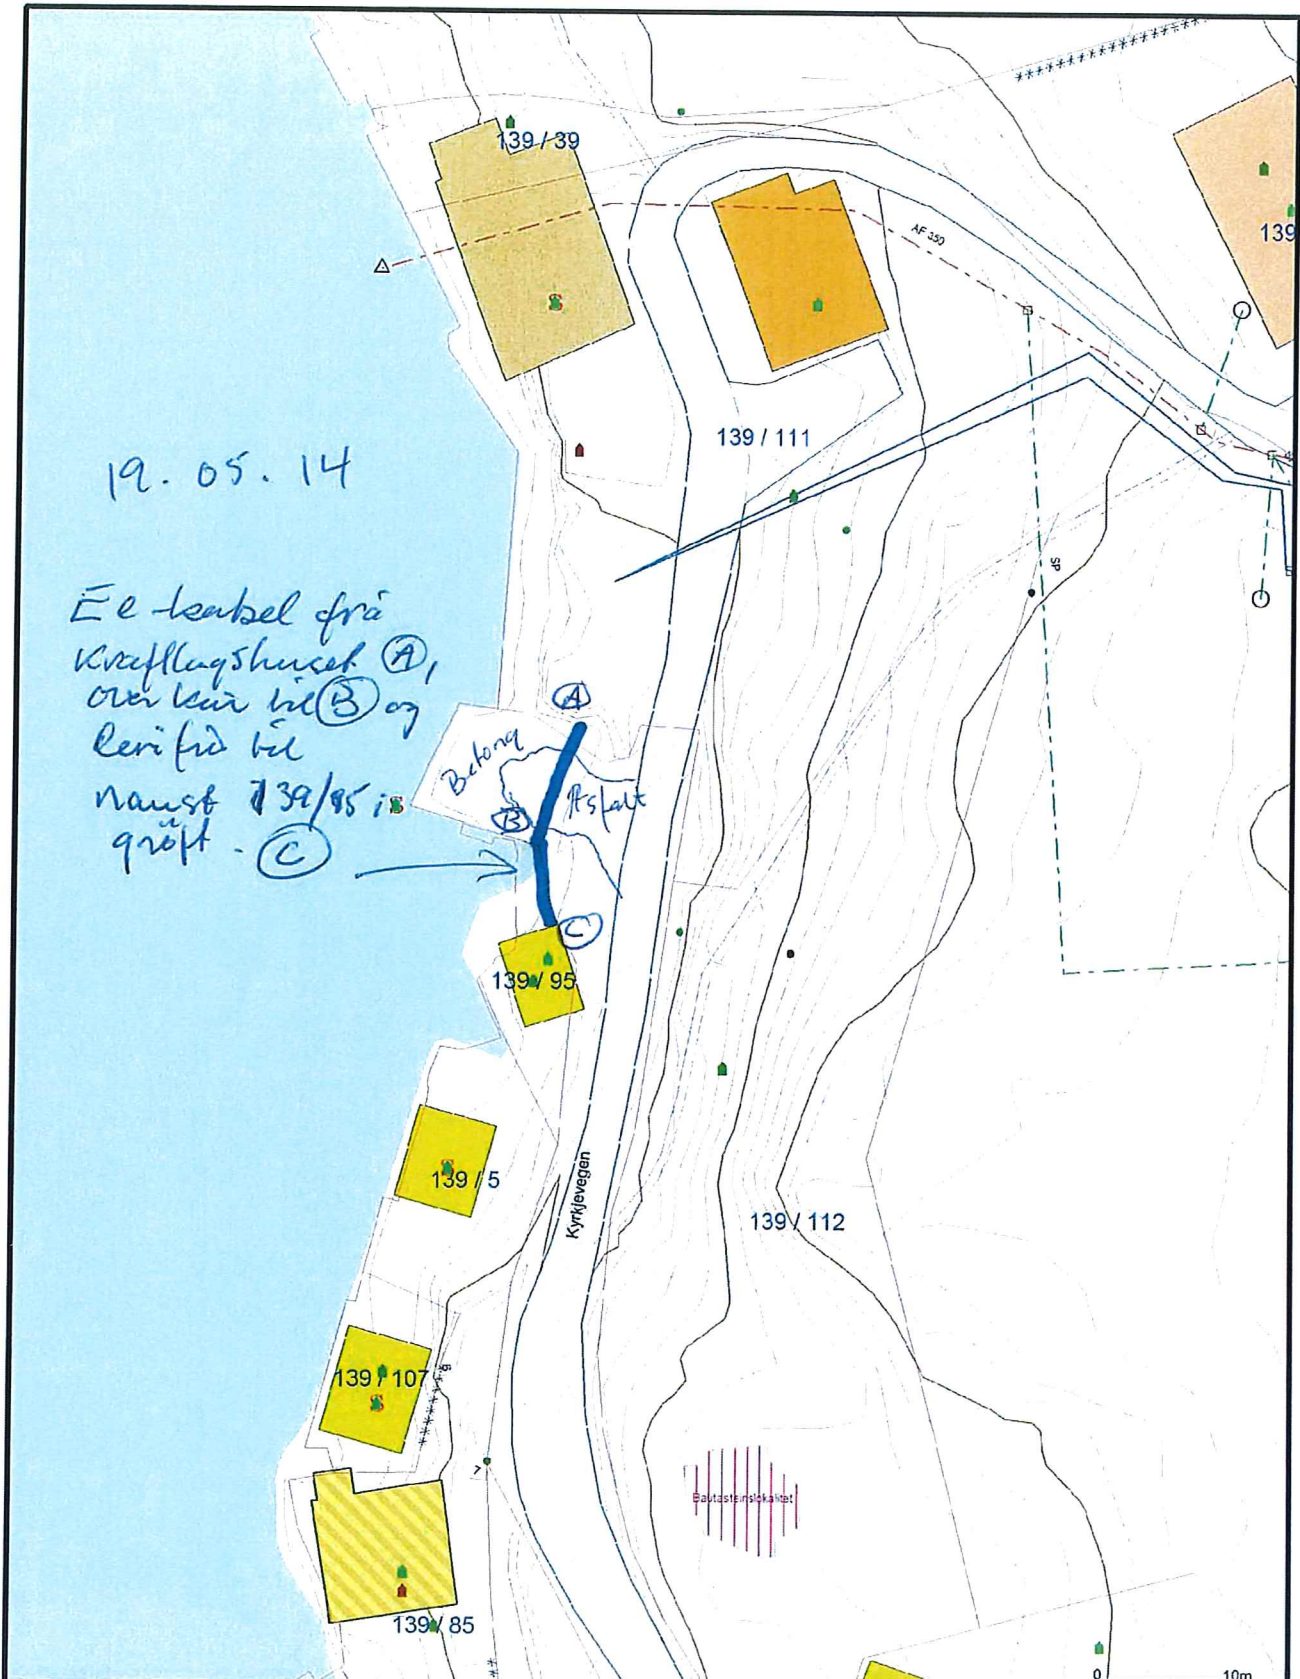

— Avlep felles	Y Terrenghøytare	Industri/lager
— Drensløding	△ Konstruert grensepunkt	Andre bygg
— Overvann	■ Bolig	
→ Pumpeløding spillvann	■ Bustad m/leilighet	
→ Pumpeløding vann	■ Våningshus	
— Spillvann	■ Storre bustader	
— Vannløding	■ Hytte/feriehús	
· Udefinert grenser	■ Garasjehús	



Lindås kommune
Geodata avdeling

Dato: 2014.05.08
Sjgn: 1111

N

Målestokk
1:500

Beliggenhet og høyer må oppfattes som orienterende.

Søknad om løyve til graving i offentlig veg

Vedlegg 2.1

Etter vedtektene i Veglova §§ 32 og 57 og forskrifter om varsling av arbeid på offentlig veg vert det hermed søkt om løyve til:

Legging Utskifting Reparasjon Luftspenn

Veg nr.: _____ Hp.: _____ Km: _____ - _____ Arbeidsstad: 4/ kyrkjevegen / Alversund kommune

Arbeida gjeld:

Vassleidning Telekabel Avløpsleidning Anna: _____
 El-kabel Gassleidning TV-kabel

Noverande dekke:

Asfalt Brostein Grus Anna: Dels betong / stein - under

Frå eigedom Gnr.: _____ bnr.: _____ slik det er vist på vedlagde kart / skisse i målestokk 1: 1000

Arbeidsskildring: Frå A til B vil det bli skore ned i groft - 10 cm djup og lagt med 28 mm galvanisert stål ca 10 m. Gjennom denne skal 30 mm pvc rør fra
Snarast 28/5-14 og venta avslutta: 30/5-14 A-B-C (BC - ikke fast dekke)

Arbeidet er ønska oppstarta: _____ og venta avslutta: _____

Talet på kryssingar: 1 stk. Boring: ja, ved km: _____ nei

Lengde på luftspenn/groft langs veg: 10 m frå km: _____ til km: _____
A-B

Som eigar av og oppdragsgjevar/byggherre for anlegget tek eg på meg det ansvaret som "Retningslinjer for graving i offentlig veg - NKF nettverksgruppe Veg og trafikk Hordaland, Oktober 2013" pålegg meg og garanterer for ferdigstilling av anlegget utan kostnad for veghaldar. Eg godtek dei vilkår for løyvet som går fram av nemnde retningslinjer.

Oppdragsgjevar/byggherre: Håvard Bjørndal
 Adresse: Mynlalsvegen 363, 5117 Ulsat (+ kyrkjevegen 48, Alversund)
 Kontaktperson hos oppdragsgjevar/byggherre: Håvard Bjørndal Tlf: 97539167 + 5556192 (arb.)
 Dato: 19/5-14 Underskrift: Håvard Bjørndal

Som entreprenør er eg kjend med dei plikter som gjeld for undersøking på gravestaden. Det er sett kryss for dei type anlegg som finst på staden:

El-kabel Vassleidning Signalkabel Kulturminne
 Telekabel Avløpsleidning Polygonpunkt Gass
 TV-kabel Gassleidning Grøntanlegg Anna: _____

Nøvendige opplysningar og direktiv om anlegga er innhenta og varsel om graving er gitt. (kryss av)

Arbeida skal utførast etter "Retningslinjer for graving i offentlig veg - NKF nettverksgruppe Veg og trafikk Hordaland, Oktober 2013" og etter tilvisning av vedrorte partar. Eg godtar dei plikter som arbeid i offentlig veg medfører etter nemnde retningslinjer. Godkjend plan for arbeidsvarsling vil liggja føre for arbeidet vert sett i gong. Eg har gyldig ansvarsforsikring i følge retningslinjene pkt. 1.6 og 1.7 ja nei (kryss av)

Entreprenør: Eg vil sjølv leige diamant sløfaren - har belendt
 Adresse: Kommunehuset og sjølv bygg nærst på 139/5
 Kontaktperson hos entreprenør: _____ Tlf: _____
 Dato: 19/5-14 Underskrift: Håvard Bjørndal

Spesielle vilkår, evt sjå baksida: _____

Graveløyve gitt Graveløyve avslått

_____ den _____ / _____ 20____

Kommune / Eining _____ Underskrift _____



Spesielle villkår, forts. :

Eg sjerer til søknad og svar frå Lindås 28/3-14 - Avtale om strømmuttale frå Kraftlagssynet til navst på 139/95 +

Korrespondanse på mail 7. mai Arne Eikefjell N-hordland elctro med beskrivelse

Oversend beskrivelse i separat mail

H. Bjørn

Føresetnader for arbeid i offentlig veg

Det er vedtatt egne "Retningslinjer for graving i offentlig veg - NKF nettverksgruppe Veg og trafikk Hordaland, Oktober 2013". Disse gjeld for alt arbeid i eller ved offentlig veg. Entreprenør/byggherre kan få reglane ved å vende seg til den einssilde kommune.

Ansvarshavande entreprenør

Det skal alltid vere ein ansvarshavande entreprenør (eventuelt offentlig teknisk etat) for graving i offentlig veg.

Den som skal vere ansvarshavande entreprenør for eit anlegg i eller ved offentlig veg skal ha dei nemnte retningslinjer og full kjennskap til desse. Ved underskrift på søknadsskjema skal entreprenør forplikte seg til å følgje reglane og ta på seg det ansvaret som følgjer med.

Ansvarleg entreprenør har eit særleg ansvar for at det er gjort tilstrekkeleg undersøking om det er andre anlegg i vegen på den staden der det skal gravast. Entreprenøren må ha full oversikt over tilhøva sjølv om andre har gjort undersøkingar. Avkryssing på søknadsskjema skal gjelde som forpliktande erklæring om at tilstrekkelig undersøking er gjort. Manglande avkryssing kan føre til avvist søknad.

Eigenkontroll skal utførast og skjema «Entreprenøren sin eigenkontroll ved arbeid i offentlig veg» skal sendast til den einssilde kommune, jf. "Retningslinjer for graving i offentlig veg - NKF nettverksgruppe Veg og trafikk Hordaland, Oktober 2013." Garantitid gjeld tre år frå dato for ferdigsynfaring. Entreprenør / byggherre er ansvarleg for ferdigstilling.

Ansvarshavande eigar (byggherre)

Søknad om graveløyve skal alltid underskrivast av eigar av det aktuelle anlegg (byggherre).

Ved si underskrift skal eigaren (byggherren)

- ta på seg ansvaret for det ferdige anlegg, og for hendingar og skader som anlegget måtte medføre på vegen og tredjemann
- vere garantist for at entreprenøren sine plikter etter reglane blir oppfylt

Føresetnader for å ha liggande leidnings- og kabelanlegg i offentlig veg- og gategrunn

Løyvet frå kommunen er gitt mellombels. Leidnings- og kabelleigar er plikta til, for eiga rekning, å foreta dei nødvendige endringar med leidnings- eller kabelanlegget - eventuelt fjerne det - dersom kommunen seinare måtte finne det nødvendig.

Risiko og ansvar

Mulig ulempe for leidnings- eller kabelanlegget ved kommunen sitt vedlikehalds-, reparasjons- eller utbetningsarbeid er ikkje kommunen sitt ansvar. Kommunen har heller ikkje ansvar for skader/ulempar på leidnings- eller kabelanlegg som følgje av trafikkbelastning på vegen

