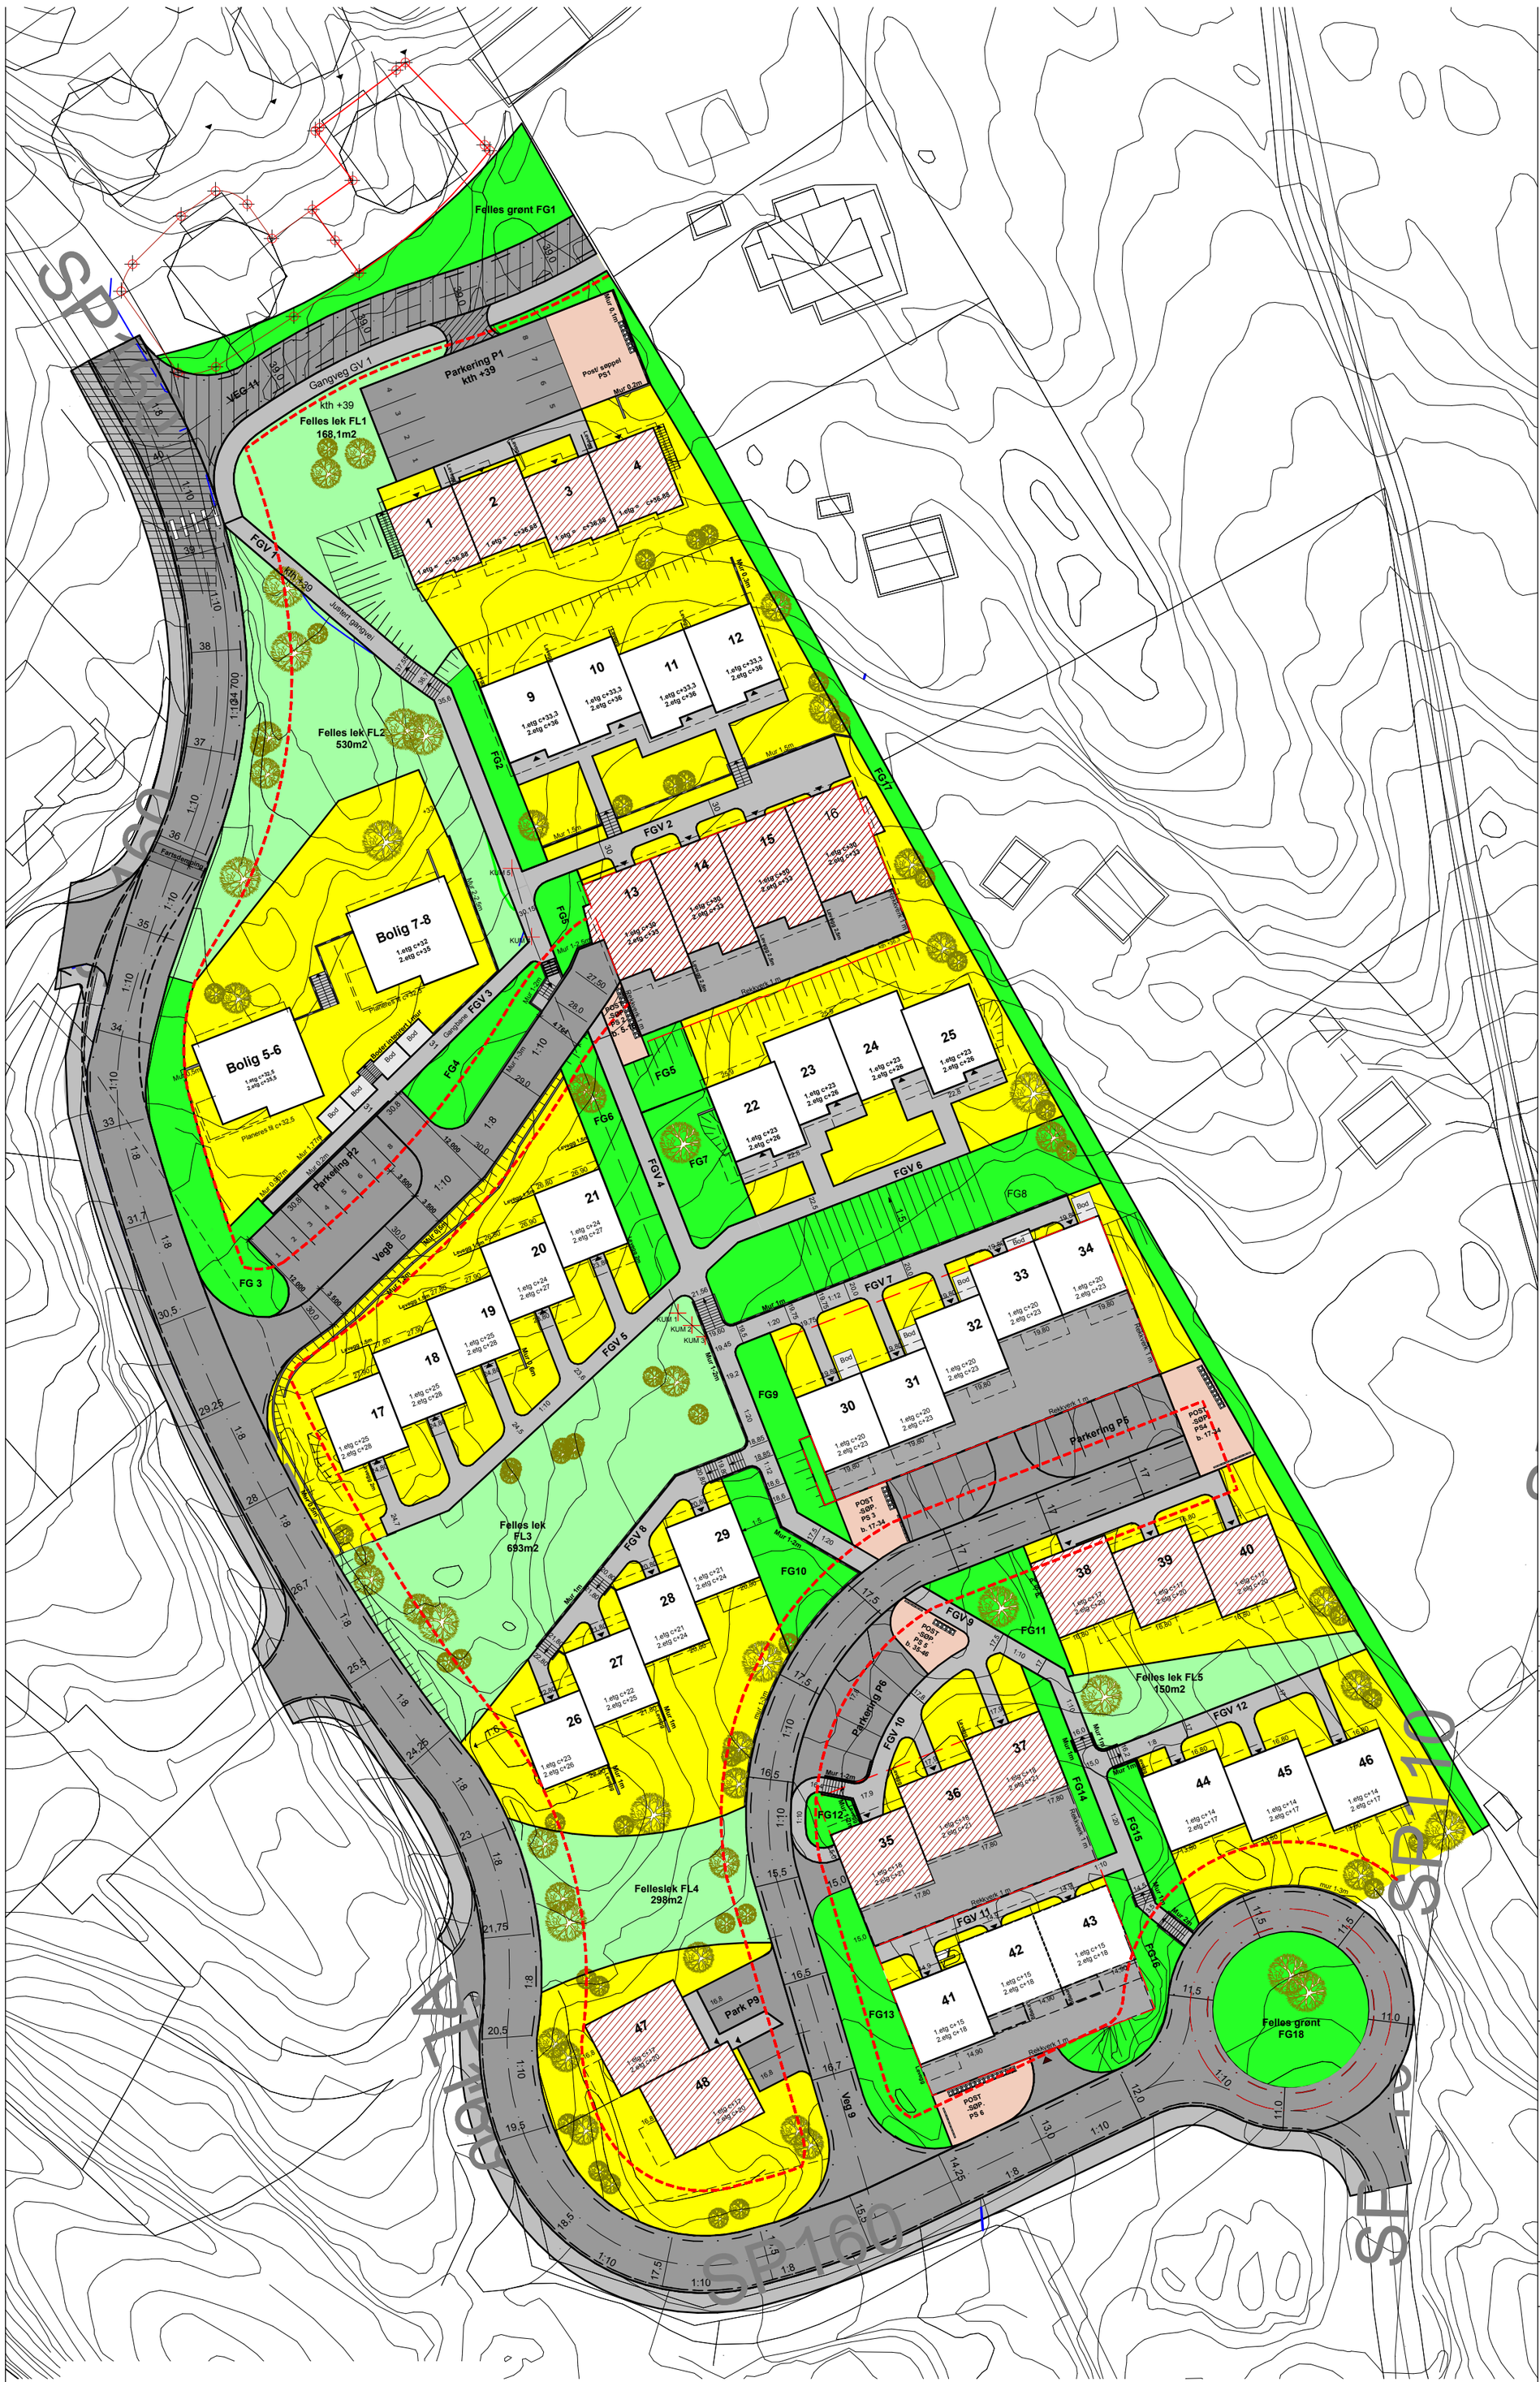

TEGNEFORKLARING

- Asfalt
- Vegetasjon/gress
- Boliger som kan ha trinnfri tilkomst
- Gjerd/rekkverk
- Mur (må tilpasses)
- Byggegrense

Alle murer over 60 cm vil sikres med gjerde

Tegningsnr.:	Revisjon nr.:
#LayID	

Type tegning: #Layout Name

Vedlegg D1

Index	Dato	Beskrivelse	Sign	Kontr.

Lokalisering:

N

Prosjekteringsgruppen:

●	ARK :	Arkitekt
○	RIB :	Rådg. ing. Bygg
○	RIE :	Rådg. ing. Elektro
○	RIV :	Rådg. ing. Vent.

Arkiton AS
Slåtthaugveien 17
5851 Bergen
Tlf. 55 11 74 90

Fase: Søknad om igangsetting 20.05.2014

Byggherre

Plett AS
Fagernes 4
5043 Bergen

Arkitekt

Arkiton AS
Slåtthaugveien 17
5851 Bergen Tlf: 55 11 74 90

Tittel:

Hilland vest felt 6,

Gnr 134, Bnr 471

Godkjent:

Kontroll prosjekt — Sign.: — Kontroll:

Filnavn:

Dato: 11.12.2012

Målestokk: 1: 500

Kontroll utførende — Sign.: NH — Kontroll:

Prosjektnr.: 5478

Tegningsnr.: 5478- UP

Saks nr. kommune

Type tegning: Utomhusplan