


Snitt A-A'

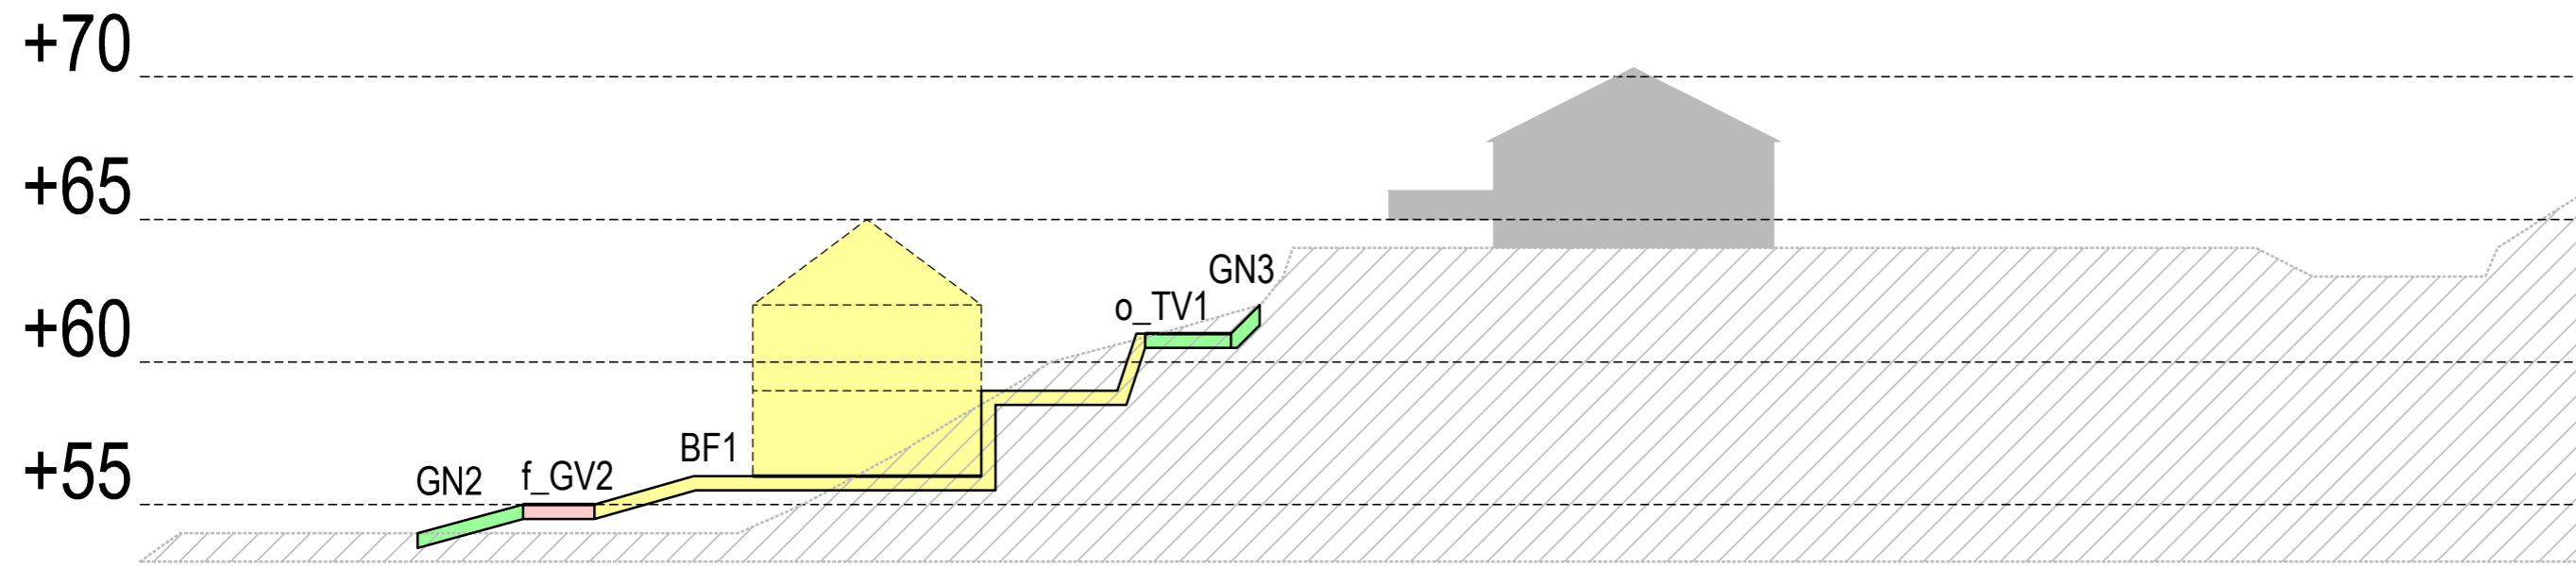

TEIKNFORKLARING

SOSI ver. 4.5

AREALFØREMÅL (PBL §12-5)

BYGG OG ANLEGG (PBL §12-5 nr.1)

- BB Bustader - frittliggande (1111)
- AKT Andre kommunaltekniske anlegg (1560)
- UA Uteoppfølsareal (1600)

SAMFERDSELSANLEGG OG

TEKNISK INFRASTRUKTUR (PBL §12-5 nr. 2)

- KV Køyveveg (2011)
- GV Gangveg/gangareal (2016)
- PP Parkeringsplassar (2082)

GRØNTSTRUKTUR (PBL §12-5 nr. 3)

- GN Naturområde (3020)
- TV Turveg (3031)

HENSYNSZONE (PBL §12-6 JF §11-8)

SIKRINGS-, STØY- OG FARESONER (PBL §11-8a)

- Frisiktsone ved veg (140)

JURIDISKE TEKSTER, LINE- OG PUNKTSYMBOL (JF. REGULERINGSFØRESEGNER)

- Plangrense (RpGrense)
- Føremålsgrense (RpFormålGrense)
- Byggegrense (1211)
- Regulert senterline (1221)
- Frisiktsline i vegkryss (1222)
- Regulert parkeringsfelt (1225)
- +13 Planeringshøgde
- C +13 Maksimal byggehøgde
- o_ Offentleg arealføremål
- f_ Felles arealføremål

BASISKART

- Eiegdomsgrense (4011)
- Geodetisk grunnlag: UTM32_Euref 89
- Geodetiske høydegrunnlag: NN1954
- Uttaksdato basiskart: 23.04.2012

Kartmålestokk: 1:500 @ A2
Ekvidistanse: 1m



Reguleringsplan, detaljregulering for:



LINDÅS KOMMUNE, gnr. 134, bnr. 4 m. fl.
Hilland felt 4 del II. PlanID: 1263-200820

Sakshandsaming i følgje plan- og bygningslova

Saksgang	Dato	Plankart datert	Føresegner datert
Kunngjering oppstart	27.12.2008	---	---
Offentleg ettersyn, vedtak	dd.mm.åå	dd.mm.åå	dd.mm.åå
Offentleg ettersyn, fra - til	dd.mm.åå	dd.mm.åå	dd.mm.åå
2.gangs handsaming, vedtak	dd.mm.åå - dd.mm.åå	dd.mm.åå	dd.mm.åå
Lindås kommunestyre, vedtak	dd.mm.åå	dd.mm.åå	dd.mm.åå
Kunngjering vedtatt reguleringsplan	dd.mm.åå	dd.mm.åå	dd.mm.åå
Utarbeidd av:	Forslagsstiller:	Lindås kommune saksnummer	---
Arkitektonisk plan as Domkirkegaten 3, 5017 Bergen	Arkiton AS	Siste revisjonsdato plankart	01.08.2013

Det vert stadfesta at plankartet er i samsvar med kommunestyret sitt vedtak:

Seksjonsleder