



FASADE MOT VEST

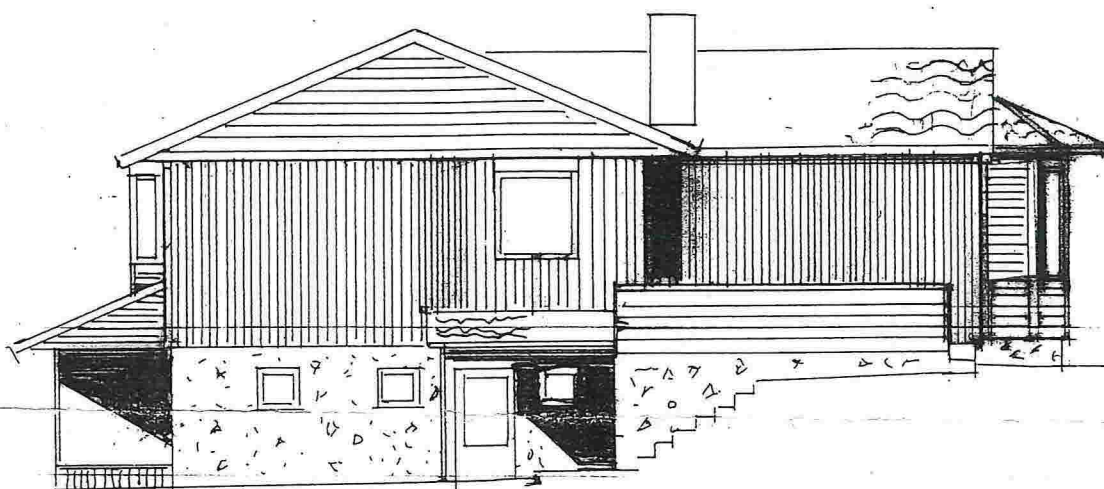

FASADE MOT NORD

SNITT

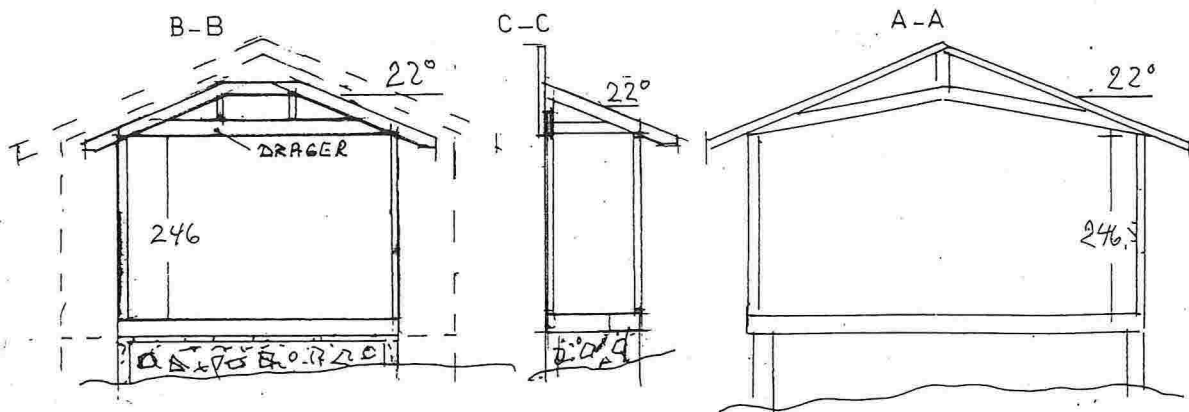

Tegning vedr: FASADE / SNITT

Byggherre : LAILA OG SVEIN BØRTVEIT

Byggestad : JUVIKSTØLEN 56, 5916 ISDALSTØ

G.nr: 185 Br.nr: 141 Målestokk: 1:100

Isdalstø: 26.06.2015 Sign: *OHV* Tegn.nr.: 02-4

NEPSTAD BYGG A/S 5914 ISDALSTØ

## Utbygging karnapp gbnr 185/141



Karnapp – ferdig. Sett frå ca sør.



Karnapp ferdig – sett får ca. vest



Karnapp ferdig – sett frå ca. nord



Karnapp ferdig - innvendig



Husfronten før utbygging.