


N6747425

N6747400

N6747375

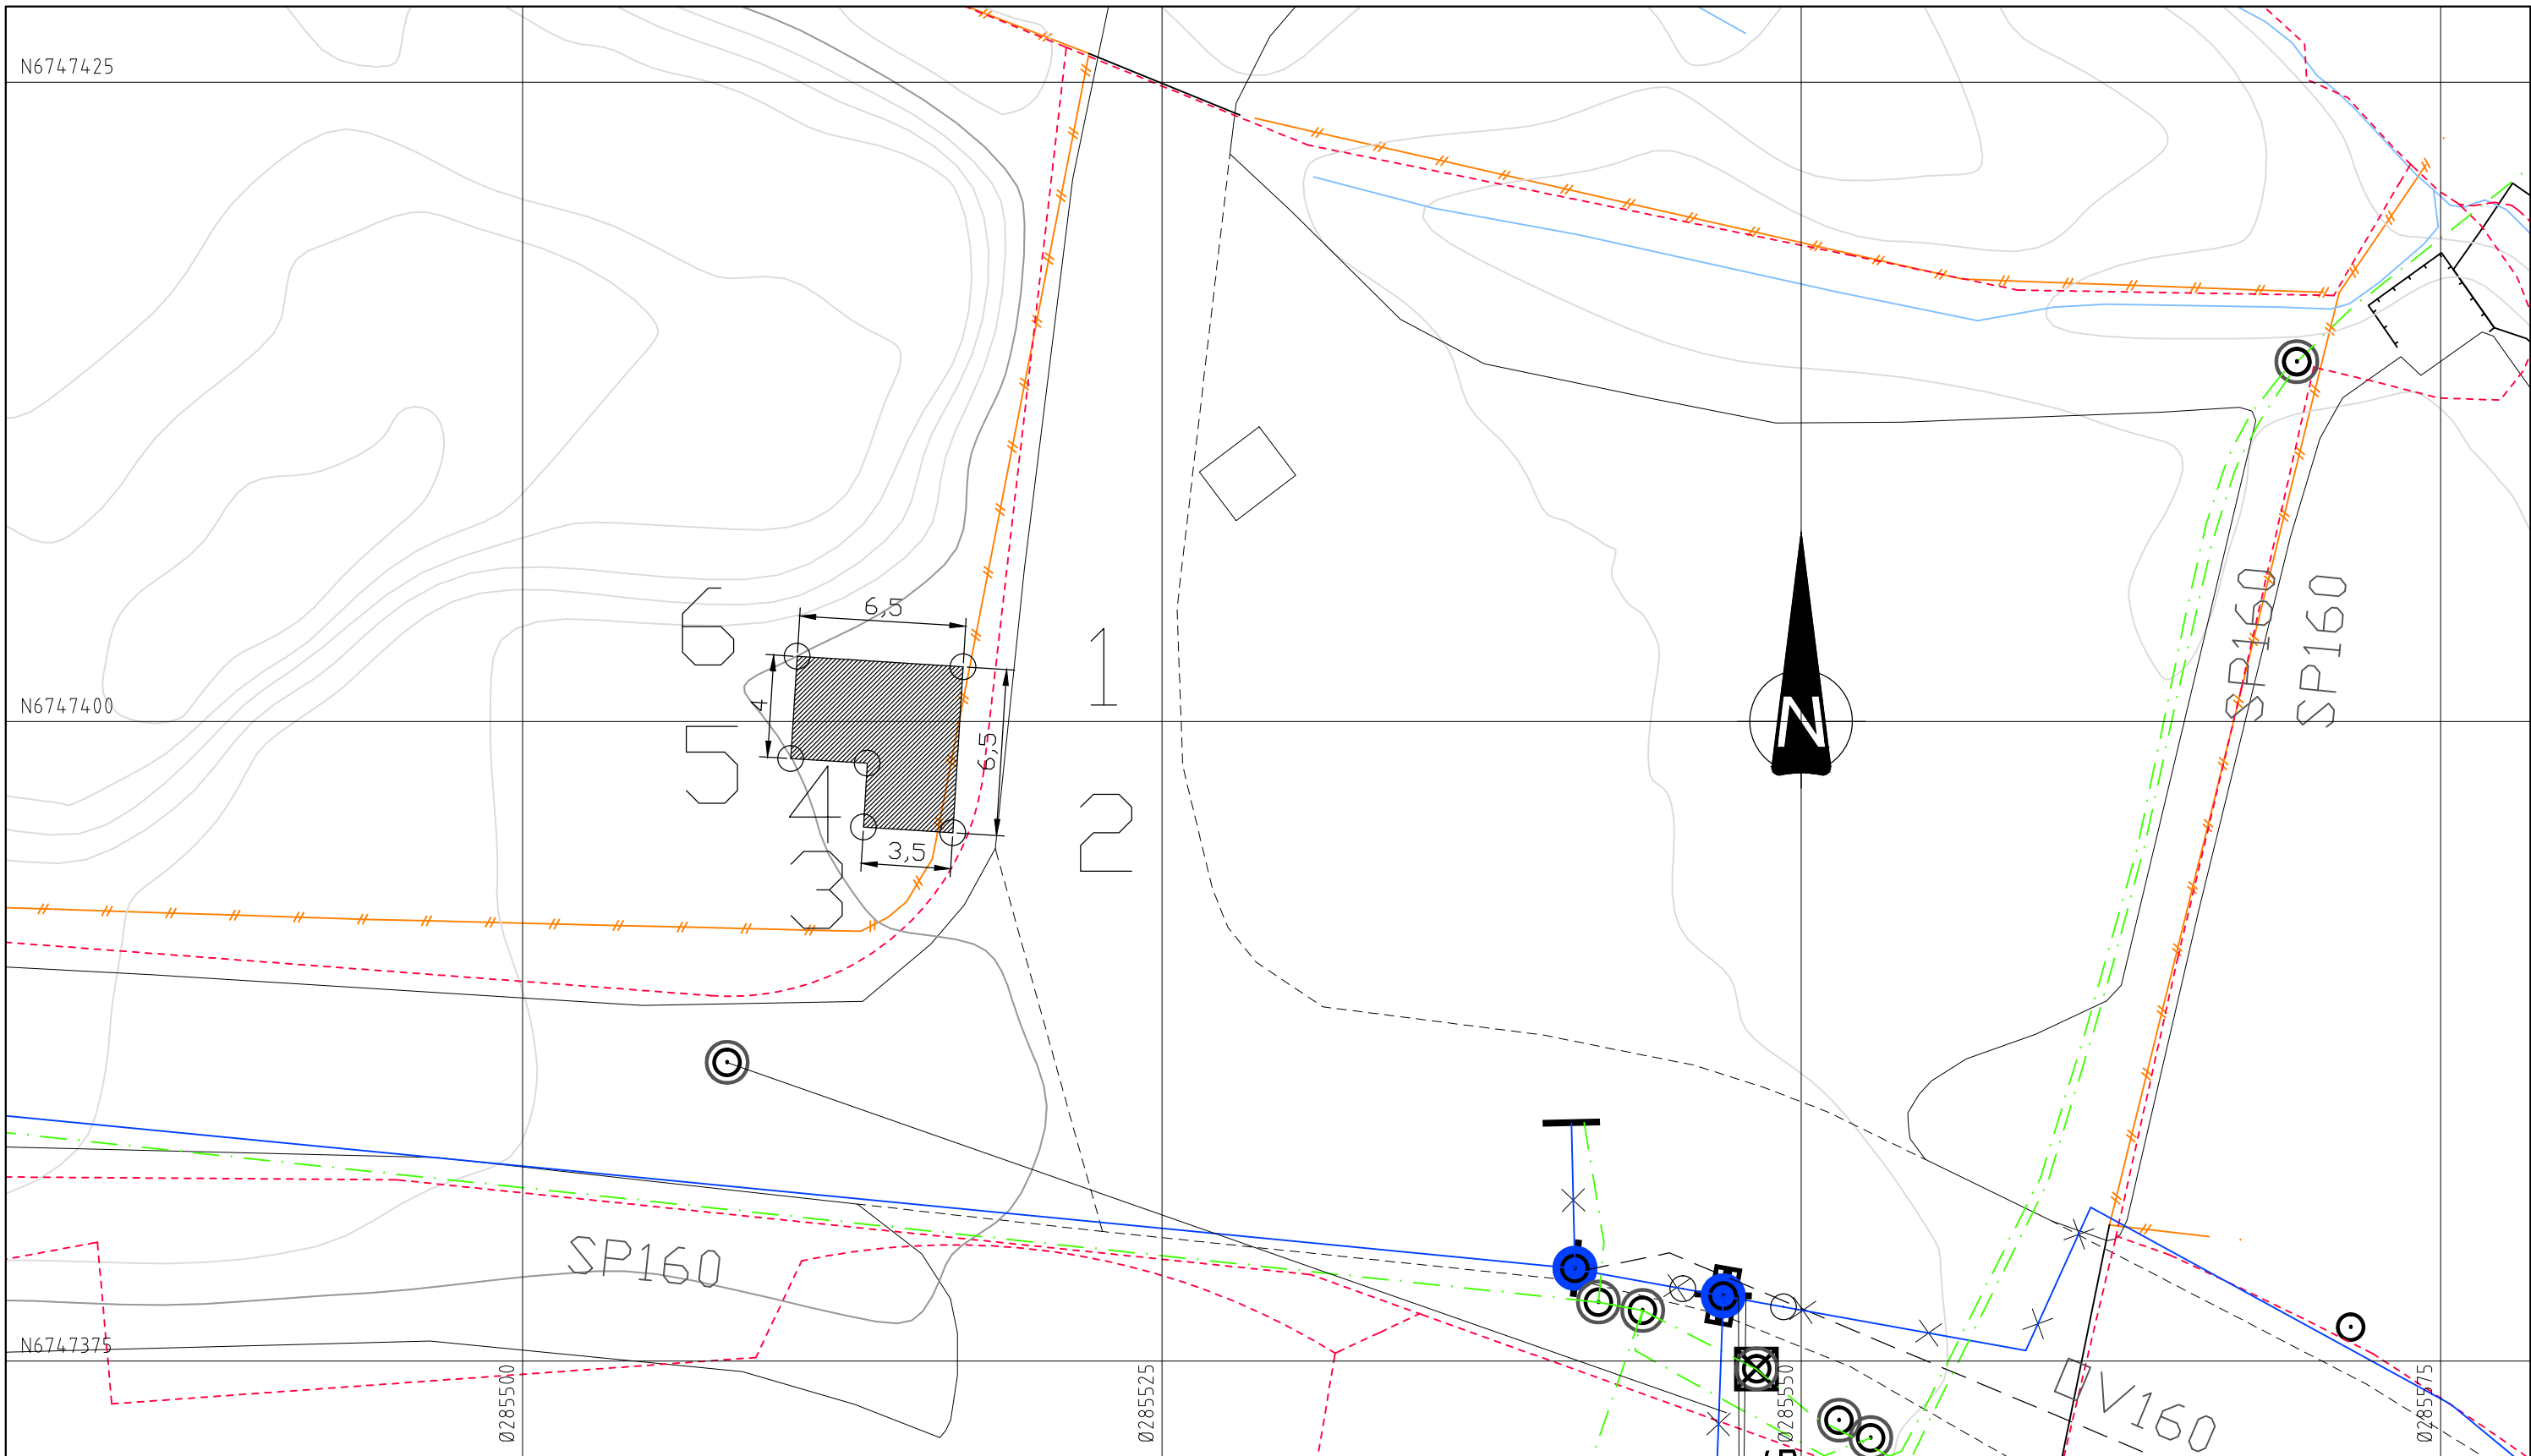

Punktnavn	Temakode	X	Y	Z
1	6306	6747402.145	285517.224	-1.000
2	6306	6747395.658	285516.820	-1.000
3	6306	6747395.875	285513.327	-1.000
4	6306	6747398.370	285513.482	-1.000
5	6306	6747398.557	285510.488	-1.000
6	6306	6747402.549	285510.737	-1.000

ARBEIDSTEGNING

Rev.	Dato	Sign.	Revisjonen gjelder		
Oppdragsgiver			NORSCRAP WEST AS		
Prosjekt			Mongstad næringspark. Planeringsplan pumpestasjon.		
Tegn.		Kontr.	Godkj.		
THF		THF		Dato: 18.08.16	
Målestokk: 1:250			A3		
Prosjektnr.			6812		
Tegningsnr.			642		
Rev.					

Fabrikkgaten 7B  
5059 Bergen  
Tlf. 55 59 82 60  
e-post:  
post@haugenvva.no