
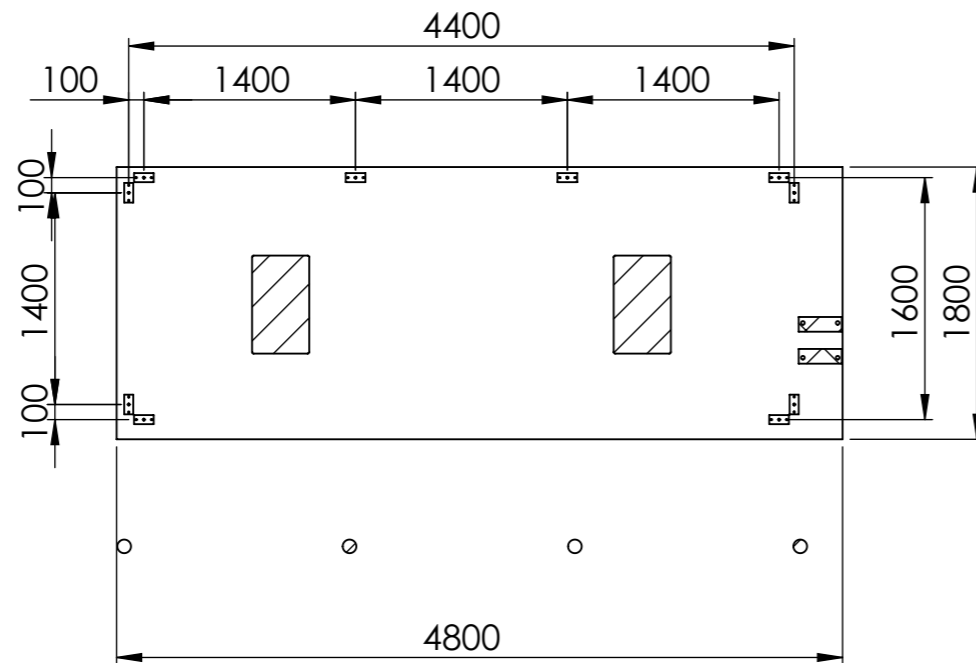
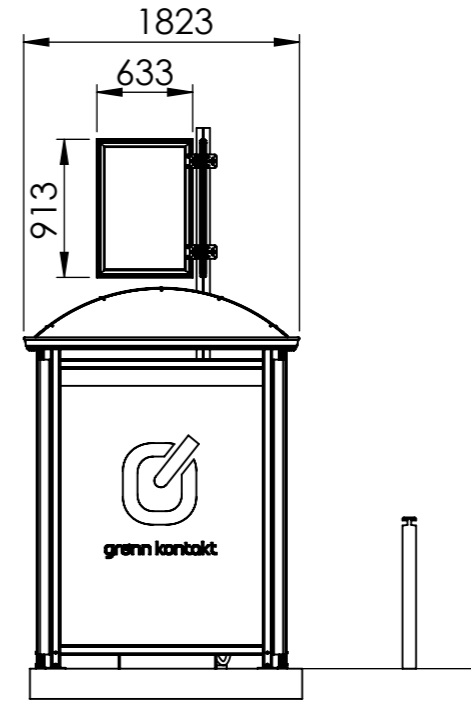


Geometri fra 3D CAD-modellen er ledende med mindre annet er oppgitt på 2D tegning eller i tilleggsspesifikasjon

Kopiering av dette dokumentet, g det til andre, og eller kommunikasjon av innholdet er forbudt uten særskilt fullmakt. Overretelse vil kunne medføre straff og/eller erstatningsansvar. Innholdet til gjeldende lov. Alle rettigheter er reservert. I tillegg er innleggelse av patent og/eller annen registrering av immatuelle rettigheter.

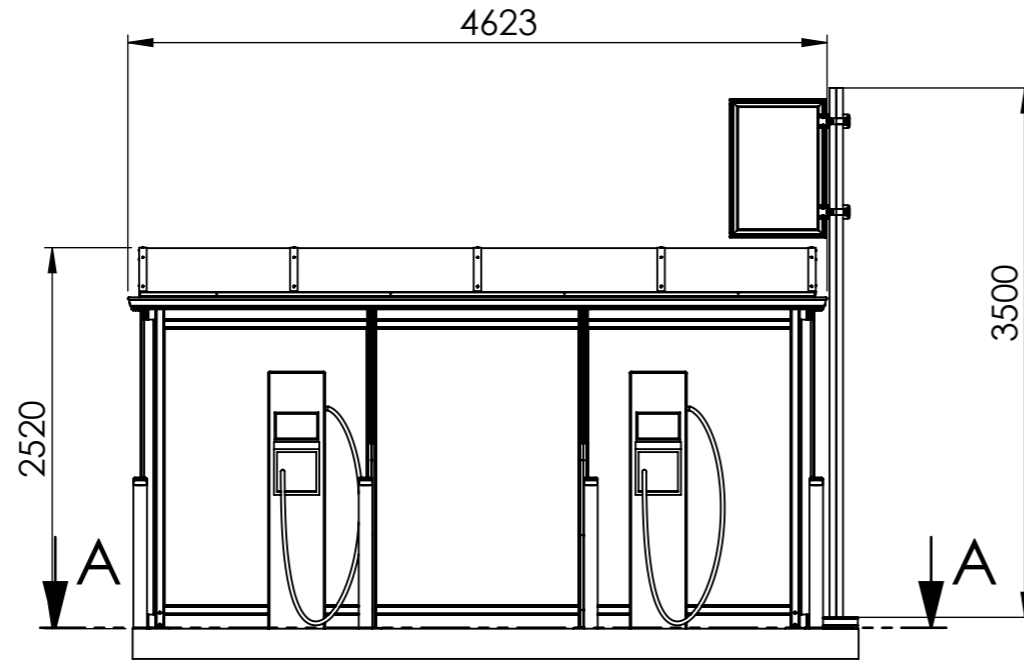

SECTION A-A

Endret dato	Endret av	Godkjent dato	Godkjent av	Endringsbeskrivelse	Revisjon
				State changed by automatic transition.	

Opprettet dato 28.01.2016	Konstruktør BBL	Godkjent dato	Godkjent av	Generell Toleranse NS-ISO 2768-1-M	Projeksjon 	Format A3	 a SAFEROAD company
Vekt 5502.2kg	Areal mm2	Material		Overflatebehandling		Skala 1:50	
Tittel Ladehus Grønn kontakt 4400x1600				Status FORELØPIG		Tegningsnr. 810-10913	Revisjon 0.1
Tilleggsbeskrivelse				Artikkelnr.		Prosjektnr.	Dokument Type

1

2

3

4

5



6

7

8

Endret dato	Endret av	Godkjent dato	Godkjent av	Endringsbeskrivelse	Revisjon
				State changed by automatic transition.	

Kopiering av dette dokumentet, g det til andre, og eller kommunikasjon av innholdet er forbudt uten særskilt tillatt. Overretelse vil kunne medføre straff og/eller erstatningsansvar i henhold til gjeldende lov. Alle rettigheter er reservert, tilfelle en mrvigelse av patent og/eller annen registrering av immatuelle rettigheter.

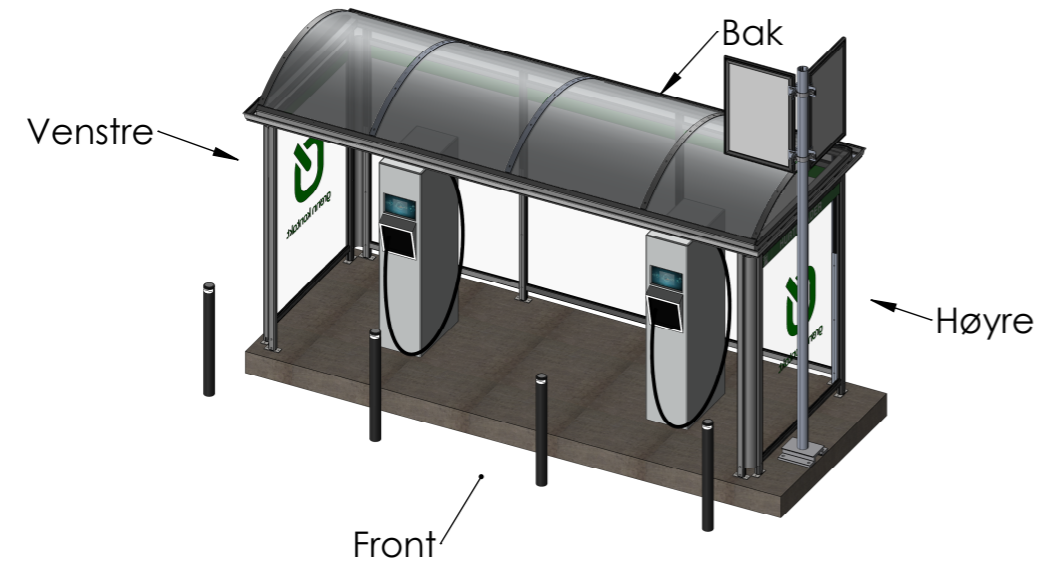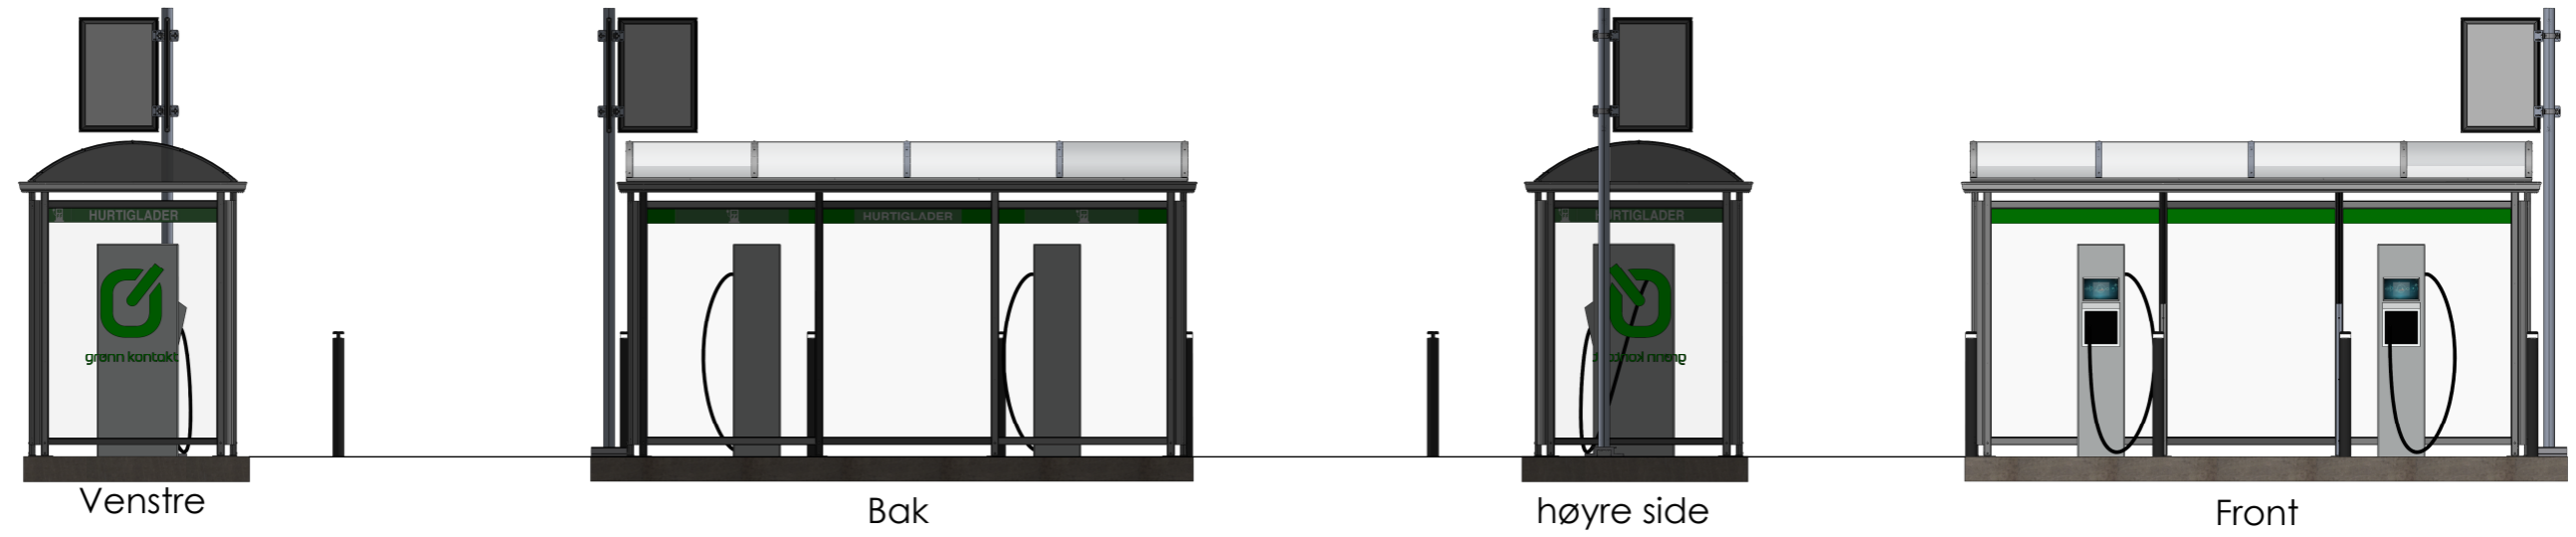

Geometri fra 3D CAD-modellen er ledende med mindre annet er oppgitt på 2D tegning eller i tilleggsspesifikasjon

Ladehus 4,4m komplett med fotplater for feste på plaststøpt fundament

- tileggsutstyr:
- Overlys i forkant
 - 4 stk lyspullerter
 - 1 stk 3,5m NM89 mast m/fotpl. og 2 stk CS-skilt monteret 90gr vinkel.

Opprettet dato 28.01.2016	Konstruktør BBL	Godkjent dato	Godkjent av	Generell Toleranse NS-ISO 2768-1-M	Projeksjon 	Format A3	 a SAFEROAD company
Vekt 5502.2kg	Areal mm2	Material		Overflatebehandling		Skala 1:60	
Tittel Ladehus Grønn kontakt 4400x1600				Status FORELØPIG	Tegningsnr. 810-10913	Revisjon 0.1	
Tilleggsbeskrivelse				Artikkelnr.	Prosjektnr.	Dokument Type	