

Hei!

Her er mine kvalifikasjoner for å være selvbygger på Seimsleitet 19.


- Jeg fikk fagbrev i tømmerfaget i 1990 og har jobbet som tømmer siden det.
- Startet opp Reigstad & Miljeteig Byggmesterforetning A/S i 2004.
- Der jobber jeg som tømmer /byggeleder og har med bestilling av varer samt prising av jobber.
- Jeg er også styreformann i Reigstad & Miljeteig A/S.
- Jeg har tatt forskjellige kurs om de nye byggeforskriftene.
- De fleste oppdragene i Reigstad & Miljeteig er nybygg.
- Det vil bli brukt autorisert rørlegger og elektriker.

Håper dette er tilstrekkelig for at vi får være ansvarlig søker og utførende på Seimsleitet 19. På forhånd takk.

Mvh Halvard M Miljeteig

Mobil: 90170990

E-post: halvard@rm-bygg.no

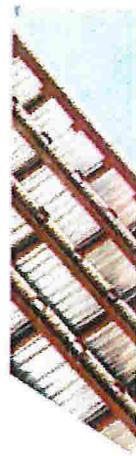

Sentral godkjenning av foretak for ansvarsrett etter plan- og bygningsloven



Sentral godkjenning for: **TRULS & PETTER RØRLEGGERSERVICE AS**

Foretaket, med organisasjonsnummer 985820872, er gitt følgende sentrale godkjenning i medhold av plan- og bygningsloven av 27. juni 2008 § 22-1 og forskrift om byggesak av 26. mars 2010 nr 488 (SAK10)

- > Prosjektering av Sanitær-, varme- og slukkeinstallasjoner i tiltaksklasse 1
- > Utførelse av Sanitær-, varme- og slukkeinstallasjoner i tiltaksklasse 2

Godkjenningen er gyldig til 28.07.2018

Godkjenningen er bare gyldig dersom fastsatte gebyr for å inneha sentral godkjenning betales innen fristene. Det gjøres oppmerksom på at sentral godkjenning for ansvarsrett skal trekkes tilbake ved alvorlige eller gjentatte overtredelser av bestemmelser gitt i eller i medhold av plan- og bygningsloven.

Søknad om ansvarsrett

etter plan- og bygningsloven


Søknaden gjelder							
Eiendom/ byggested	Gnr.	Bnr.	Festenr.	Seksjonsnr.	Bygningsnr.	Bolignr.	Kommune
	171	10					LINDÅS
	Adresse			Postnr.	Poststed		
	SEIMSLEIET 19			5912	SEIM		

Foretak			
Foretak			Organisasjonsnr.
TRULS OG PETER RØRLEGGERSERVICE A/S			985820872
Adresse		Postnr.	Poststed
STORETVEITVEIEN 167		5231	PARADIS
Kontaktperson		Telefon	Mobiltelefon
TRULS LØLAND		55114140	98282261
E-post			

Funksjon (SØK, PRO, UTF, kontroll)	Beskrivelse av ansvarsområdet	Tiltaks- klasse	Våre samsvarserklæringer/kontrollerklæringer vil foreligge ved: (sett X)			
			Søknad om ramme- tillatelse	Søknad om igangsettings- tillatelse/ ett-trinns søknad	Søknad om midlertidig brukstillatelse	Søknad om ferdigattest
PRO	ANSV. PROSJ. SANITÆR ANNL. EGG	1		X		
UTF	ANSV. UTFØRENDE SANITÆRANVL.	1				X

Godkjenning av foretak	
Foreligger sentral godkjenning innenfor ansvarsområdene?	<input checked="" type="checkbox"/> Ja <input type="checkbox"/> Nei
Dekkes ansvarsområdet av sentral godkjenning	<input checked="" type="checkbox"/> Helt <input type="checkbox"/> Delvis <input type="checkbox"/> Nei
Hvis delvis, beskriv det som ikke dekkes (Er det behov for ytterligere plass, beskriv i eget vedlegg):	
	Vedlegg nr. G-
Hvis nei eller delvis, legg ved "Vedlegg til søknad om ansvarsrett der foretaket ikke har sentral godkjenning".	
	Vedlegg nr. G-

Erklæringer og underskrifter	
Foretaket er kjent med reglene om straff og sanksjoner i pbl kap 32 og at det kan medføre reaksjoner dersom det gis uriktige opplysninger.	
<input checked="" type="checkbox"/>	Vi forplikter oss å stille med nødvendig kompetanse i tiltaket
<input checked="" type="checkbox"/>	Ansvarlig prosjekterende erklærer at prosjekteringen skal være planlagt, gjennomført og kvalitetssikret i henhold til pbl
<input checked="" type="checkbox"/>	Ansvarlig utførende erklærer at arbeidet ikke skal starte før det foreligger kvalitetssikret produksjonsunderlag for respektive del av utførelsen
<input type="checkbox"/>	Ansvarlig kontrollerende erklærer uavhengighet, jf. SAK10 § 14-1, og vil redegjøre for endringer som kan påvirke uavhengigheten
Ansvarlig foretak	Ansvarlig søker for tiltaket
Foretak	Foretak
TRULS OG PETER RØRLEGGERSERVICE A/S	
Dato	Underskrift
30/9-16	Truls Løland
Gjentas med blokkbokstaver	Gjentas med blokkbokstaver
TRULS LØLAND	HALVARD MILJETEIG

 

Kommunens saksnr.	Prosjektnr.
-------------------	-------------



Samsvarserklæring

Pbl § 24-1, SAK10 kapittel 12

Erklæringen gjelder							
Eiendom/ byggested	Gnr.	Bnr.	Festenr.	Seksjonsnr.	Bygningsnr.	Bolignr.	Kommune
	171 10				LINDÅS		
	Adresse			Postnr.	Poststed		
	SEIMSLÉITET 19			5912	SEIM		

Foretak	
Foretakets navn	Organisasjonsnr.
TRULS OG PETTER RØRLEGGERSERVICE AS	985820872

Ansvarsrett gitt dato	Arbeidet innen ansvarsområdet er avsluttet	<input checked="" type="checkbox"/> Ja	<input type="checkbox"/> Nei
-----------------------	--	--	------------------------------

Ansvarsområde	
Hentet fra søknad om ansvarsrett	Funksjon (PRO, UTF)
	PRO/UTF
	Beskrivelse av ansvarsområde
	PROSJEKTERING AV RØRLEGGERARBEID.

Ansvarlig for prosjektering:			
Det er ikke avdekket gjenstående arbeider innenfor ansvarsområdet som er til hinder for å gi:			
<input type="checkbox"/> Rammetillatelse	<input checked="" type="checkbox"/> Igangsettningstillatelse/ ett-trinns tillatelse	<input type="checkbox"/> Midlertidig brukstillatelse	<input type="checkbox"/> Ferdigattest

Ansvarlig for utførelse:	
<input type="checkbox"/> Midlertidig brukstillatelse – Gjenstående arbeider for denne delen av tiltaket frem mot ferdigattest	Angi gjenstående arbeider av mindre vesentlig betydning, innenfor den delen av tiltaket det søkes midlertidig brukstillatelse for
Angi resterende deler av tiltaket hvor det her ikke søkes om midlertidig brukstillatelse	
<input type="checkbox"/> Ferdigattest – Det er ikke avdekket feil eller mangler som hindrer ferdigattest	

Bekreftelser	
Det bekreftes at kvalitetssikring er utført og dokumentert i henhold til søknad om ansvarsrett og foretakets system.	
<input checked="" type="checkbox"/>	Prosjektering verifisert i samsvar med ytelser i TEK10 alternativt TEK
<input checked="" type="checkbox"/>	Prosjektering verifisert i samsvar med dokumentasjon av løsninger i TEK10 alternativt TEK
<input type="checkbox"/>	Utførelse verifisert i samsvar med produksjonsunderlag.

Erklæring og underskrift		
Foretaket er kjent med reglene om straff og sanksjoner i plan- og bygningsloven kap 32, og at det kan medføre reaksjoner dersom det er gitt uriktige opplysninger.		
Dato	Foretakets underskrift	Gjentas med blokkbokstaver
30/9-16	Truls Løland	TRULS LØLAND

Kommunens saksnr.

Vedlegg
G

Side
1 av 1



Gjennomføringsplan

Versjonsnr. 01	Dato 24.11.2016	Signatur, ansv. søker <i>Halvard Miljeteig</i>
Adresse SEIM, GNR. 171 , BNR. 10		Postnr. Poststed 5912 SEIM

Eiendom/ byggested	Gnr. 171	Bnr. 10	Festenr.	Seksj.nr.	Bygn.nr.	Kommune LINDÅS KOMMUNE
-----------------------	-------------	------------	----------	-----------	----------	---------------------------

Beskrivelse av fagområde, ansvarsområde, tiltaksklasse (i hhv. prosjektering, utførelse og kontroll)			Foretakets navn og org.nr.	Kryss for planlagt samsvarserklæring / kontrollertklæring erstattes med dato når denne foreligger				Sett kryss når arbeidet innen ansvarsområdet er avsluttet
Alle fagområder i tiltaket	Beskrivelse av ansvarsområdet hentet fra erklæring om ansvarsrett	Tiltaks- klasse		Søknad om rammetillatelse	Søknad om igangsettings- tillatelse/ett- trinnsøknad	Søknad om midlertidig brukstillatelse	Søknad om ferdigattest	
(1)	(2)	(3)	(4)	(5)	(6)	(7)	(8)	(9)
SØK	Søkerfunksjonen	1	"Selvbygger" Halvard Miljeteig	24.11.2016			X	<input type="checkbox"/>
PRO	Arkitekturprosjektering	1	-----"	24.11.2016			X	<input type="checkbox"/>
UTF	Tømrerarbeid og montering av trekonstruksjoner	1	-----"	24.11.2016			X	<input type="checkbox"/>
UTF	Sanitærinstallasjoner	1	<i>TPA RØRLEGGESERVICE 9858 20872</i>		X		X	<input type="checkbox"/>
		1						<input type="checkbox"/>
UTF	BIOVAC Renseanlegg	1	<i>985660492 Biovac Environmental Technology AS</i>		X			<input type="checkbox"/>
UTF	Riving og miljøsanering	1	A.Kalland Maskin, 974214717		X			<input type="checkbox"/>
								<input type="checkbox"/>
								<input type="checkbox"/>
								<input type="checkbox"/>
								<input type="checkbox"/>

5-3



SØKNAD / ~~MELDING OM UTSLEPPSLØYVE~~
 FOR BUSTAD / ~~FRITIDSBUSTAD~~
 (stryk det som ikkje passar)

I samsvar med "Lokal forskrift for bruk av mindre avløpsanlegg i Lindås kommune"
 (Godkjend av kommunestyret 08.05.2003)

Godkjent: sak ____ / ____

Søkjjar
 Namn: Halvard Miljeteig Adresse: 5109 Hylkje tlf(dagtid) 901 70 990
 blokkbokstavar Jonsterhaugen 5

Gardsnamn: Selm Gnr 171 Bnr 10 Fnr ____

Søknaden / ~~Meldinga gjeld nybygg~~: ____ eksisterande bygg: 1
 Innlegging av vatn: ____ nei ____ ja
 Installasjon av vassklosett ____ nei ____ ja

Kor mange bygningar og bueingar gjeld søknaden for: 1 bygning(ar) 1 bueing(ar)

Kva type avløpsanlegg vert det søkt om (t d slamavskiljar med utslepp til sjø, privat fellesanlegg, minireinseanlegg m m):

Biovac med tørkeanlegg d.v.s. intet utslipp!

Dersom vassklosett ikkje vert lagt inn(gjeld bustad), forklar kva for avløpsløyving som skal nyttast:

Dersom det er spesielle årsaker til at eigedomen/bygning(ane) ikkje kan knytast til offentleg/privat avløpsanlegg, må dette grunngjevast:

Lang veg — STOR AVSTAND!

Er det tilkomstveg for slamtømmebil ____ ja
 Avstand frå veg til slamavskiljar ____ m høgdeskildnad ____ m nei

Kan andre eigedomar/bygningar verta råka av utsleppet? 0 nei ja

Kommentar: Ingen.

Vedlegg til søknaden:

Kart M=1: 1 000 og 1: 5 000 som syner:

Topografiske tilhøve(høgdekurver), omsøkt avlaupstrasé, eigen drikkevasskjelde, drikkevasskjelder elles (t d brønnar, borehol e l), næraste bustad/busetnad, vegar(private/offentlege), næraste vassdrag

Kopi av nabovarsel

Stad: Bergen Dato 20/11 16 Underskrift Halvard Miljeteig
 signatur

Vert å senda: Lindås kommune, Areal- og Miljøavdelinga, 5914 Isdalstø

NB!
 UTDRAG av Lokal forskrift finn du på baksida av dette arket.

100

100

100

100

100

100

100

100

100

100

100

100

Kommunens saksnr.

Prosjektnr.



Samsvarserklæring

etter plan- og bygningsloven (pbl) § 23-1, SAK10 kapittel 12

Samsvarserklæringen skal sendes til ansvarlig søker.

Erklæringen gjelder							
Eiendom/ byggested	Gnr.	Bnr.	Festenr.	Seksjonsnr.	Bygningsnr.	Bolignr.	Kommune
	171	10					LINDÅS KOMMUNE
	Adresse				Postnr.	Poststed	
SEIM, GNR. 171 , BNR. 10				5912	SEIM		

Foretak	
Foretakets navn	Organisasjonsnr.
SELVBYGGER Halvard Miljeteig	

Ansvarsrett erklært dato	24.11.2016	Arbeidet innen ansvarsområdet er avsluttet	<input checked="" type="checkbox"/> Ja	<input type="checkbox"/> Nei
--------------------------	------------	--	--	------------------------------

Ansvarsområde	
Hentet fra erklæring om ansvarsrett	Funksjon (PRO, UTF) PRO
	Beskrivelse av ansvarsområde PROSJEKTERONG AV EINEBUSTAD

Ansvarlig for prosjektering:			
Det er ikke avdekket gjenstående arbeider innenfor ansvarsområdet som er til hinder for å gi:			
<input type="checkbox"/> Rammetillatelse	<input checked="" type="checkbox"/> Igangsettingstillatelse/ ett-trinns tillatelse	<input type="checkbox"/> Midlertidig brukstillatelse	<input type="checkbox"/> Ferdigattest

Ansvarlig for utførelse:	
<input type="checkbox"/> Midlertidig brukstillatelse – Gjenstående arbeider for denne delen av tiltaket frem mot ferdigattest	Angi gjenstående arbeider av mindre vesentlig betydning, innenfor den delen av tiltaket det søkes midlertidig brukstillatelse for
Angi resterende deler av tiltaket hvor det her ikke søkes om midlertidig brukstillatelse	
<input type="checkbox"/> Ferdigattest – Det er ikke avdekket feil eller mangler som hindrer ferdigattest	

Bekreftelser	
Vi bekrefter at kvalitetssikring er utført og dokumentert i henhold til erklæring om ansvarsrett og foretakets kvalitetssikring.	
<input checked="" type="checkbox"/>	Vi bekrefter at prosjektering er i samsvar med ytelser i TEK10 og preaksepterte ytelser (VTEK) eller ved analyse som viser at forskriftens (TEK10) funksjonkrav er oppfylt
<input type="checkbox"/>	Vi bekrefter at utførelse er i samsvar med produksjonsunderlag.

Erklæring og underskrift		
Foretaket er kjent med reglene om straff og sanksjoner i plan- og bygningsloven kap 32, og at det kan medføre reaksjoner dersom det er gitt uriktige opplysninger.		
Dato	Foretakets underskrift	Gjentas med blokkbokstaver
24.11.2016	<i>Halvard Miljeteig</i>	HALVARD MILJETEIG

