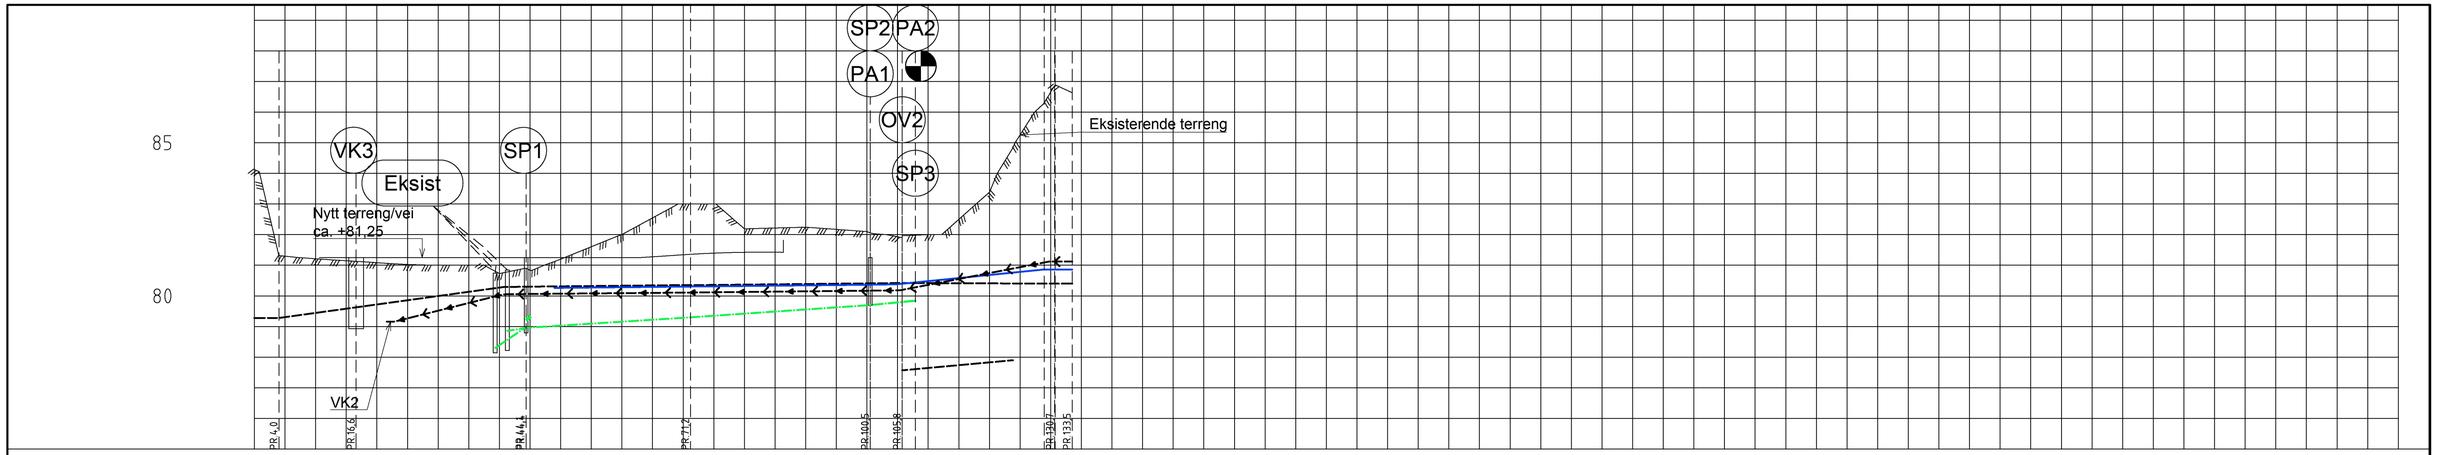

PROFIL NR.		0	25	50	75	100	125	150	175	200	225	250	275	300	325	350
Eksist. TERRENG H./TOPP VEGDEKKE		84,13	80,99	81,09	81,00	80,79	80,99	81,02	81,03	81,19	81,48	82,10	82,00	83,38	86,66	
Råvann	Kumavstand i m	4,0			-24,75		27,1			29,3		5,2		25,0		2,8
	Fall i ‰	0,3	27,6		27,6	2,9	2,0			2,0		2,2		-0,8		0,0
	Kote utv. topp	79,28	79,28	79,63		80,29				80,35		80,41	80,42		80,40	
	Type og dim	400PE 100 SDR 11														
Rentvann	Kumavstand i m							22,2		29,1		3,8		22,6		3,8
	Fall i ‰							2,0		2,1		3,8		21,2		0,0
	Kote utv. topp						80,26		80,31		80,36	80,38			80,86	80,86
	Type og dim							355PE 100 SDR 11								
Spillvannsledning	Kumavstand i m					4,8		26,8		29,3		5,2				
	Fall i ‰					20,0		12,9		13,2		12,7				
	Kote innv. bunn					78,86 / 79,20	78,95 / 79,33		79,30		79,70	79,84				
	Type og dim					160Rødbrun PVC SN8		160Rødbrun PVC SN8		160Rødbrun PVC SN8						
Prosessavløp	Kumavstand i m					4,8		27,1		29,3		5,2				
	Fall i ‰					111,1		12,8		13,4		13,3				
	Kote innv. bunn					78,30	78,95		79,30		79,70	79,84				
	Type og dim					250Rødbrun PVC SN8										
Overvannsledning /Tømmeledning	Kumavstand i m												21,6			
	Fall i ‰												15,3			
	Kote innv. bunn											77,57			77,90	
	Type og dim											250Sort PVC SN8				
Overløpsledning	Kumavstand i m												19,3			
	Fall i ‰											0,0	206,3		0,0	
	Kote innv. bunn											???			???	
	Type og dim											315Sort PVC SN8				
Pumpeledning overvann	Kumavstand i m		3,6	21,3			27,1			29,2		4,5	23,8			3,3
	Fall i ‰		0,0	49,9		2,9	1,8			2,1		2,2	39,6			0,0
	Kote utv. topp		79,16		80,05			80,11			80,17	80,18			81,12	81,12
	Type og dim		160PE 80 SDR 11													

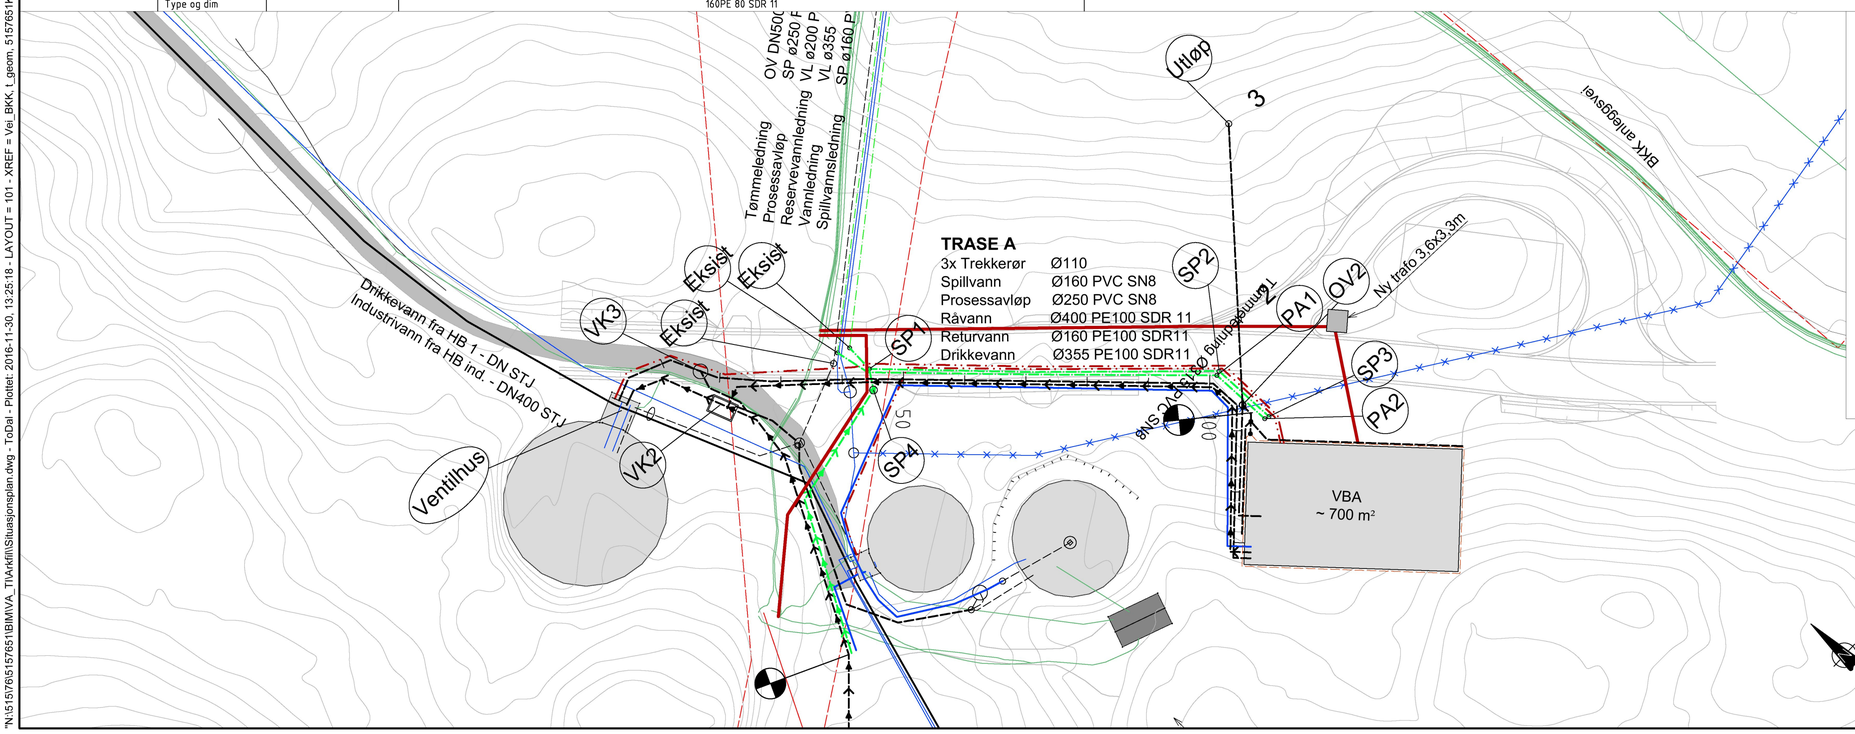

	Planlagt	Eksisterende	Utgår
Spillvann			
Spillvann pumpeledn.			
Drikkevann			
Overvann			
Tømmeledning			
Råvann til VBA			
Returvann fra VBA			
Industrivann			
Kabelgrøft			
Trekkerør			
Kum			
Høyspent, luftspenn			
BKK-kabler			
Teiggrense			

Revisjon	Dato	Beskrivelse	Utarbeidet	Fagkontroll	Godkjent
H04	2016-11-30	Arbeidstegning	ToDal	JIN	JIN
F03	2016-08-19	Tilbudstegning, ny kum VK3	ToDal	JIN	JIN
F02	2016-07-11	Tilbudstegning	ToDal	JIN	JIN
D01		For godkjenning hos oppdragsgiver	ToDal	JIN	JIN

Dette dokumentet er utarbeidet av Norconsult AS som del av det oppdraget som fremgår nedenfor. Opphavsretten tilhører Norconsult AS. Dokumentet må bare benyttes til det formål som oppdragsavtalen beskriver, og må ikke kopieres eller gjøres tilgjengelig på annen måte eller i større utstrekning enn formålet tilsier.

Lindås kommune

Målestokk (gjelder A1): 1:75

Litlås VBA

Utendørs VA
Plan og profil TRASE A
Mellom industrivannsbasseng og VBA

Norconsult

Oppdragsnummer	Tegningsnummer	Revisjon
5157651	101	H04

"N:\5157651\5157651\BIM\VA_Til\Arkfil\Situasjonsplan.dwg - ToDal - Plottet: 2016-11-30, 13:25:18 - LAYOUT = 101 - XREF = Vei_BKK, I_geom, 5157651\Kartgrunnlag\Litlaas_NN2000_20160413, BKK-NETT_GEONISTele, Plassering_VBA, Utendors_VA"