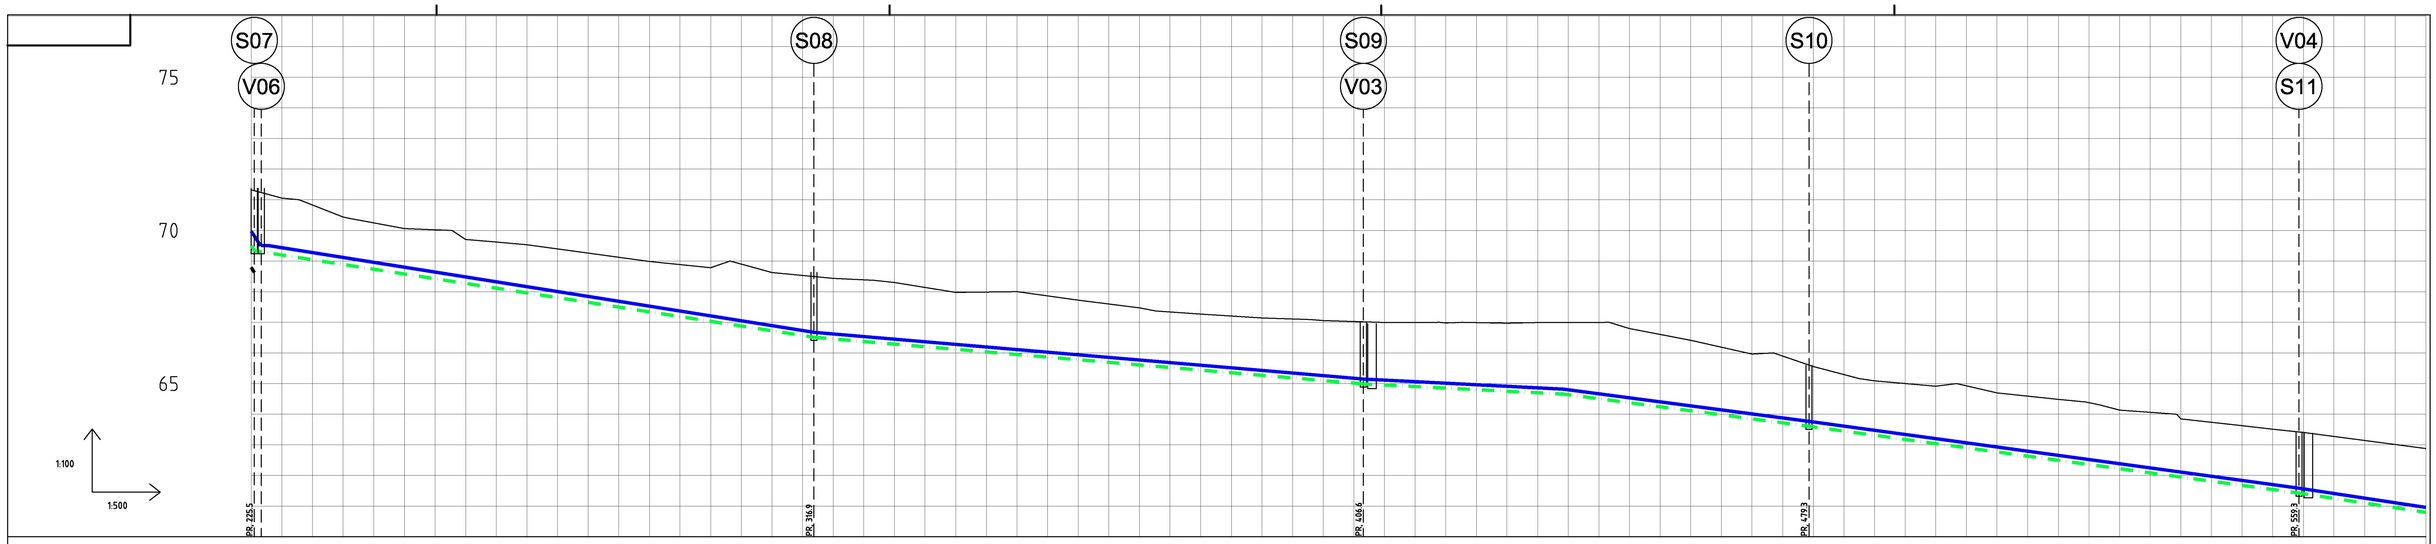

PROFIL NR.		225	250	275	300	325	350	375	400	425	450	475	500	525	550	575
Grunneier																
Markslag																
Grunnforhold																
TERRENG H./TOPP VEGDEKKE		71,05	70,43	70,06	69,70	69,53	69,26	68,99	68,78	68,62	68,43	68,30	67,98	68,00	67,72	67,47
Hor.vinkelpunktavstand i m		91,35									89,71					
Vannledning	Kumavstand i m															
	Fall i ‰	31,3									17,0					
	Kote utv. topp	69,53 69,53														
	Type og dim	225 PE 100 SDR 11 PN16									225 PE 100 SDR 11 PN16					
Spillvannsledning	Kumavstand i m	91,4									89,7					
	Fall i ‰	30,9									17,0					
	Kote innv. bunn	69,50								66,51						
	Type og dim	200 PVC SN8									200 PVC SN8					
Overvannsledning	Kumavstand i m															
	Fall i ‰															
	Kote innv. bunn	70,72														
	Type og dim															

PROFIL NR.		67,27	67,14	67,06	67,00	66,98	66,97	67,00	66,80	66,41	65,96	65,56	65,09	64,91	64,69	64,48	64,13	63,85	63,63	63,41	63,14	62,88
TERRENG H./TOPP VEGDEKKE		67,27	67,14	67,06	67,00	66,98	66,97	67,00	66,80	66,41	65,96	65,56	65,09	64,91	64,69	64,48	64,13	63,85	63,63	63,41	63,14	62,88
Hor.vinkelpunktavstand i m						32,74			40,00				80,00								20,70	
Vannledning	Kumavstand i m																					
	Fall i ‰					10,2			26,3				27,3								30,3	
	Kote utv. topp				65,13															61,54		
	Type og dim					225 PE 100 SDR 11 PN16			225 PE 100 SDR 11 PN16				225 PE 100 SDR 11 PN16								225 PE 100 SDR 11 PN16	
Spillvannsledning	Kumavstand i m					-406,5			254,3				-479,3								20,7	
	Fall i ‰					10,2			26,3				27,3								30,3	
	Kote innv. bunn				64,99							63,61								61,43		
	Type og dim					200 PVC SN8			200 PVC SN8				200 PVC SN8								200 PVC SN8	
Overvannsledning	Kumavstand i m																					
	Fall i ‰																					
	Kote innv. bunn																					
	Type og dim																					

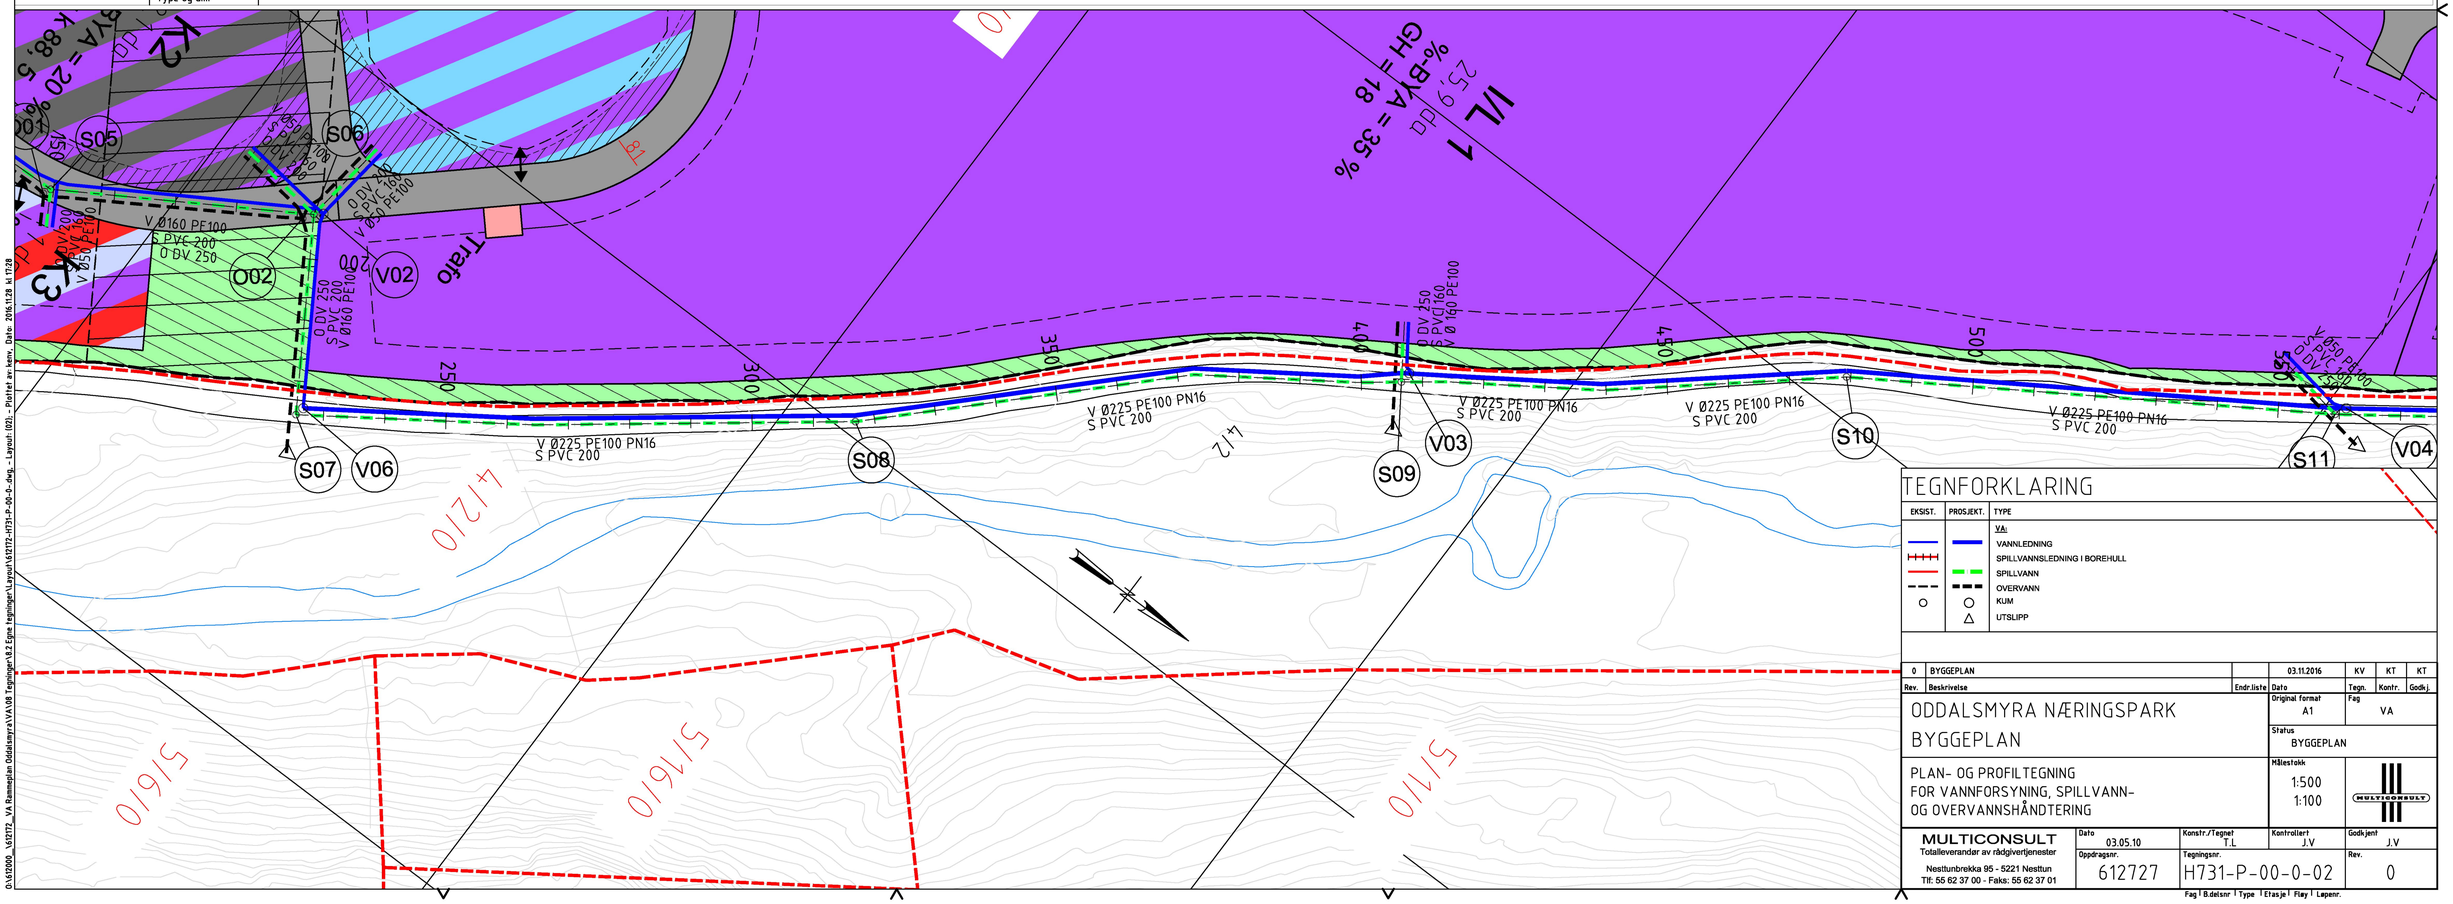

TEGNFORKLARING

EKSIST.	PROSJEKT.	TYPE
		VA:
		VANNLEDNING
		SPILLVANNSLEDNING I BOREHULL
		SPILLVANN
		OVERVANN
		KUM
		UTSLIPP

Rev.	Beskrivelse	Endr.liste	Dato	Tegn.	Kontr.	Godkj.
0	BYGGEPLAN		03.11.2016	KV	KT	KT

ODDALSMYRA NÆRINGSPARK
BYGGEPLAN

PLAN- OG PROFILTEGNING
FOR VANNFORSYNING, SPILLVANN-
OG OVERVANNSHÅNDTERING

Original format: A1
Fag: VA
Status: BYGGEPLAN
Målestokk: 1:500 / 1:100

MULTICONSULT
Totalleverandør av rådgivertjenester
Nesttunbrekka 95 - 5221 Nesttun
Tlf: 55 62 37 00 - Faks: 55 62 37 01

Dato	Konstr./Tegnet	Kontrollert	Godkjent
03.05.10	T.L	J.V	J.V

Oppdragsnr.: 612727
Tegningsnr.: H731-P-00-0-02
Rev.: 0

Fag ! B.delsnr ! Type ! Etasje ! Flay ! Løpenr.

D:\612000_\612172_VA Rammeplan Oddalsmyra\VA\08 Tegninger\8.2 Egne tegninger\Layout\612172-H731-P-00-0-.dwg, - Layout: (02), - Plotted av kenv, Date: 2016.11.28, kl.17:28