


Snitt C

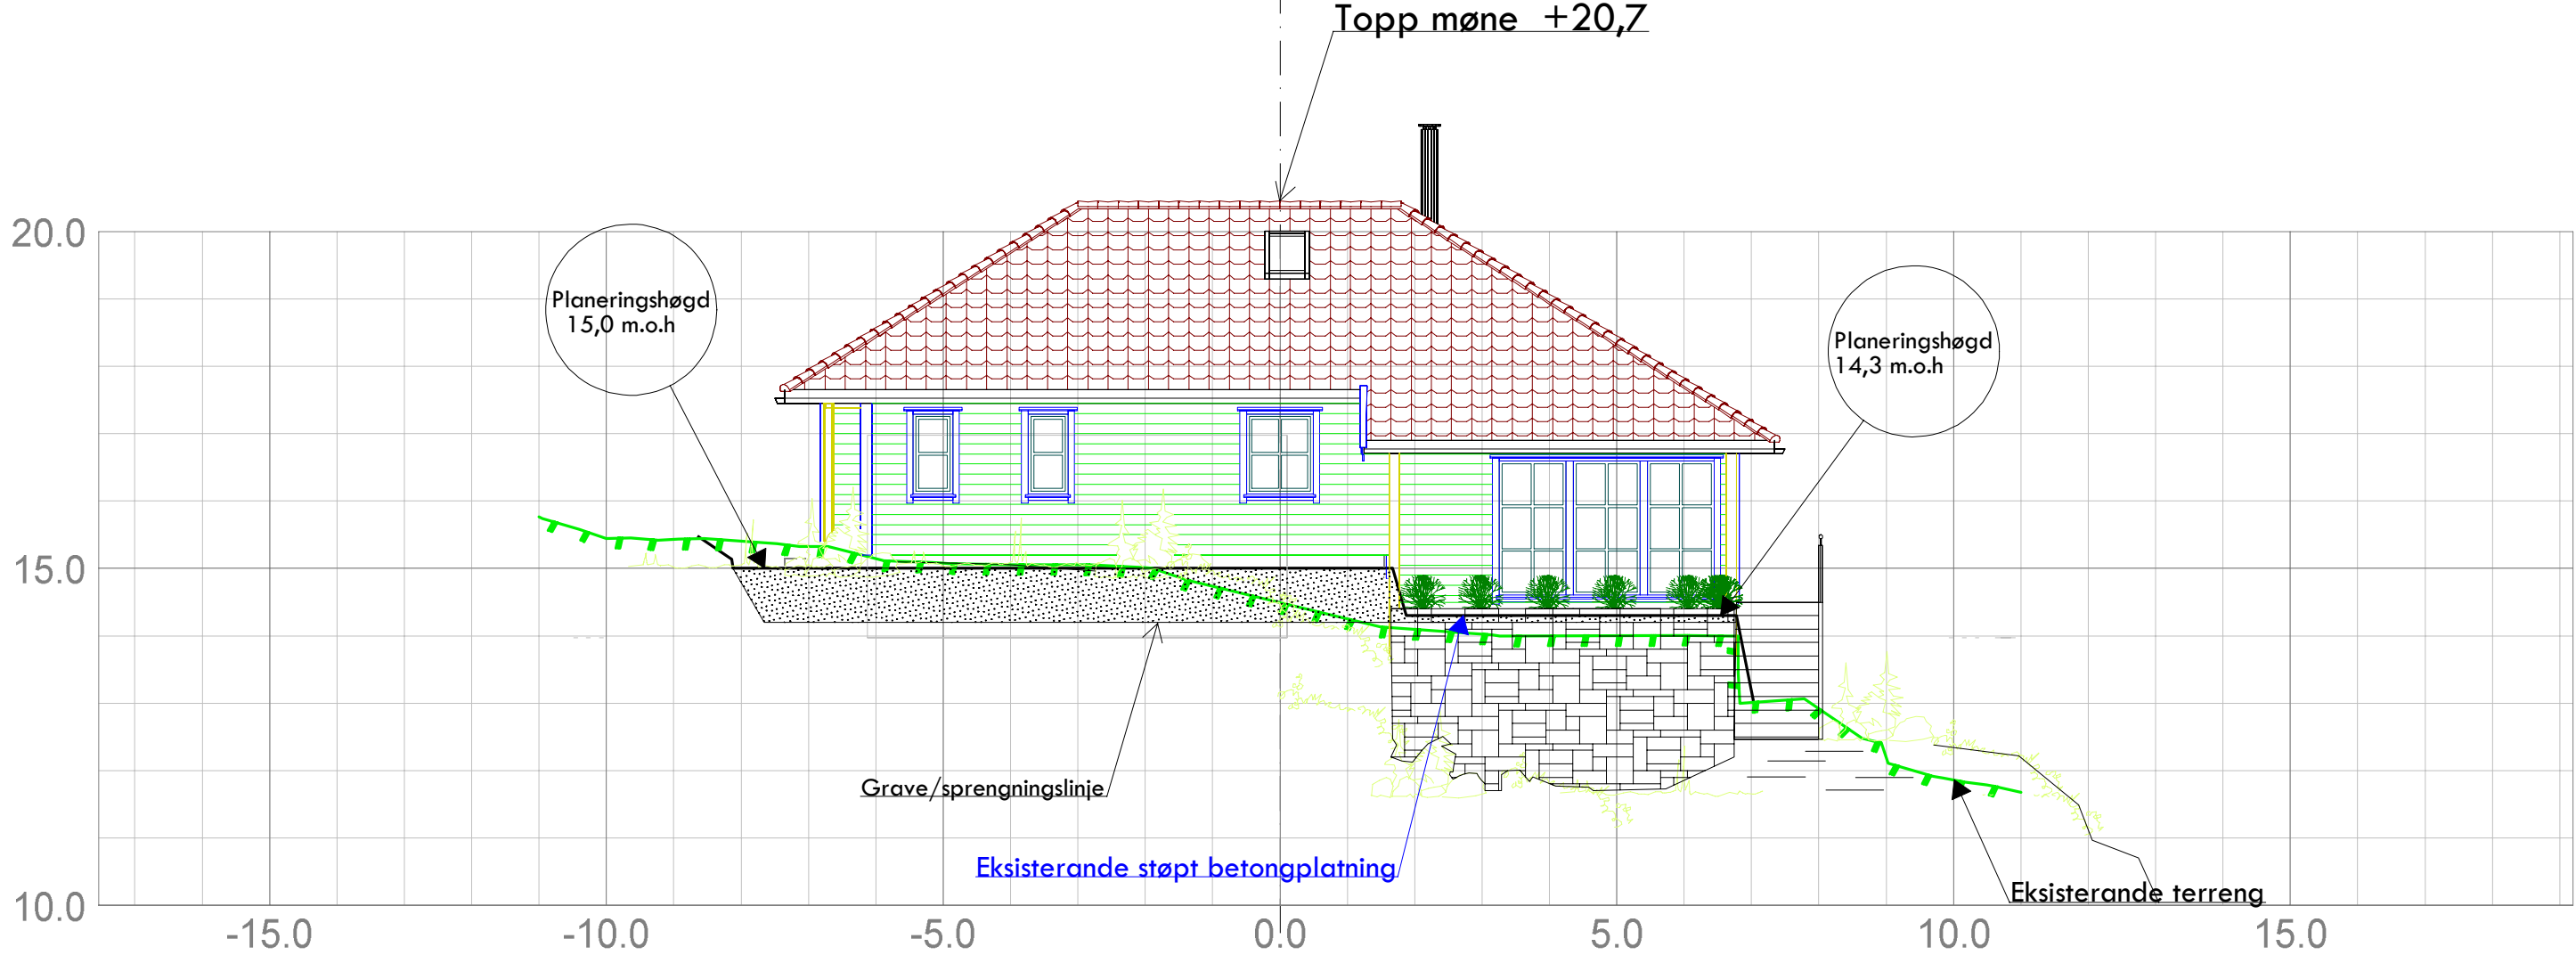

Kålås & Sønn Byggvarehandel AS Sauvågen 83 5915 Hjeltnes				
Dato 08.11.2016	Konstr./tegn. sh	Godkjent	Målestokk 1:100	 Epost: post@sh-oppmaling.no Tlf 472 99 092
Snitt C rev A Situasjonsplan Gnr 11, bnr 64/85 Tiltakshaver: Trine og Jan Tore Strømme			Erstattet av: 306	
Hermsning:		Beregning:		Lindås kommune