



Hovedplan

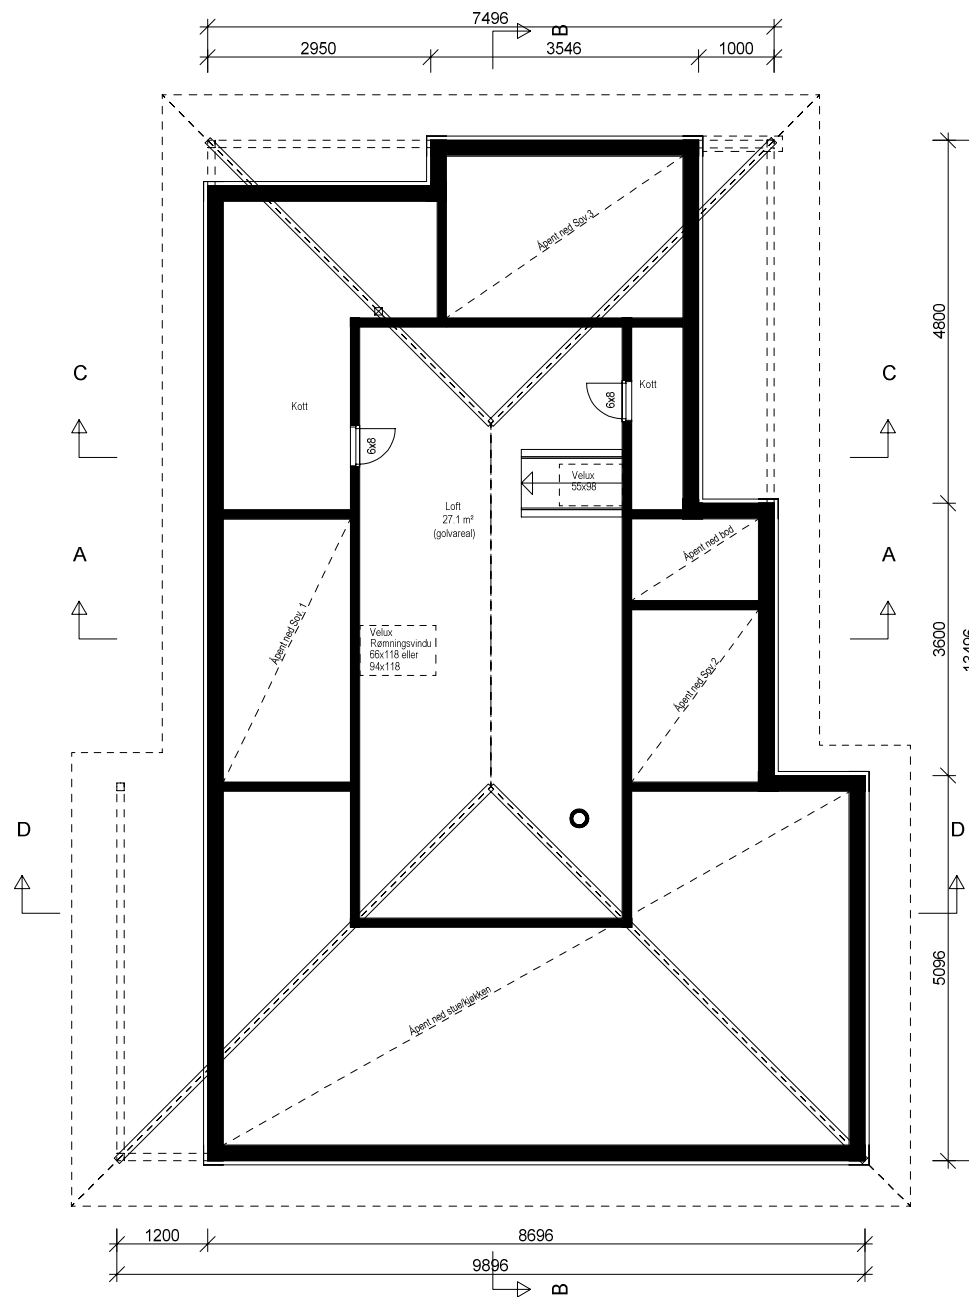


Loftsplan

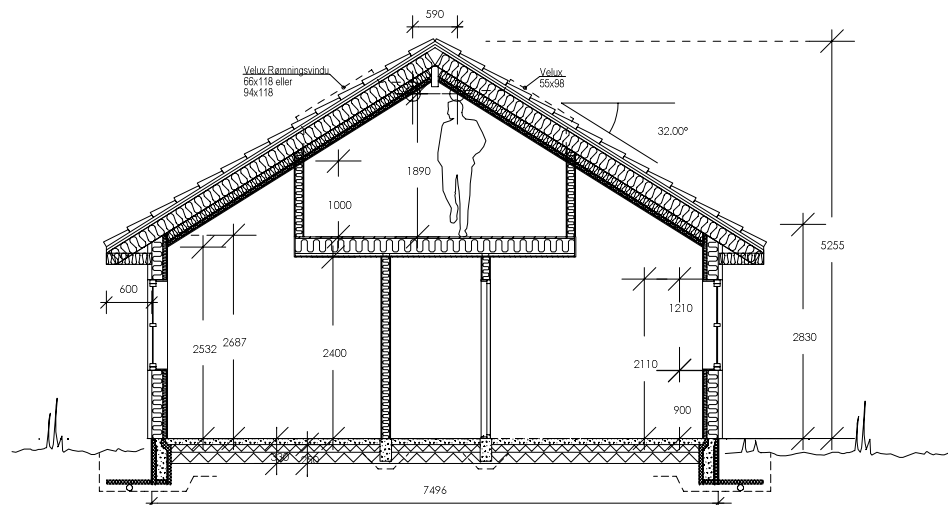


Snitt A-A

- FORELØPIG TEGNING
- SØKNAD TILTAK
- ANBUDSTEGNING
- ARBEIDSTEGNING
- SOM BYGD TEGNING


DATA DESIGN SYSTEM®		2	Redusert terrasse mot vest	md	10.08.2016
REV.	ANT.	1	Div. rev.	md	24.11.2014
REVIDERINGEN GJELDER			SIGN.	DATO	
Prosjekt: Hytte			Prosjekt: STRA1431		
Byggested: Veland, Lindås kommune			Tegn. nr.: A 501		
Tegn. vedr.: Planer og snitt - A3			Målestokk: 1:100		
Oppdr.giver: Trine og Jan Tore Strømme			Dato: 18.11.2014		
G.n.r. 11 B.n.r. 85			Tegner: md		
Akasia -verdier for generasjoner			Arkitekt:		
Akasia Utbygging Bjørns gate 1 5008 Bergen			Tegningen er beskyttet iht lov om opphavsrett		

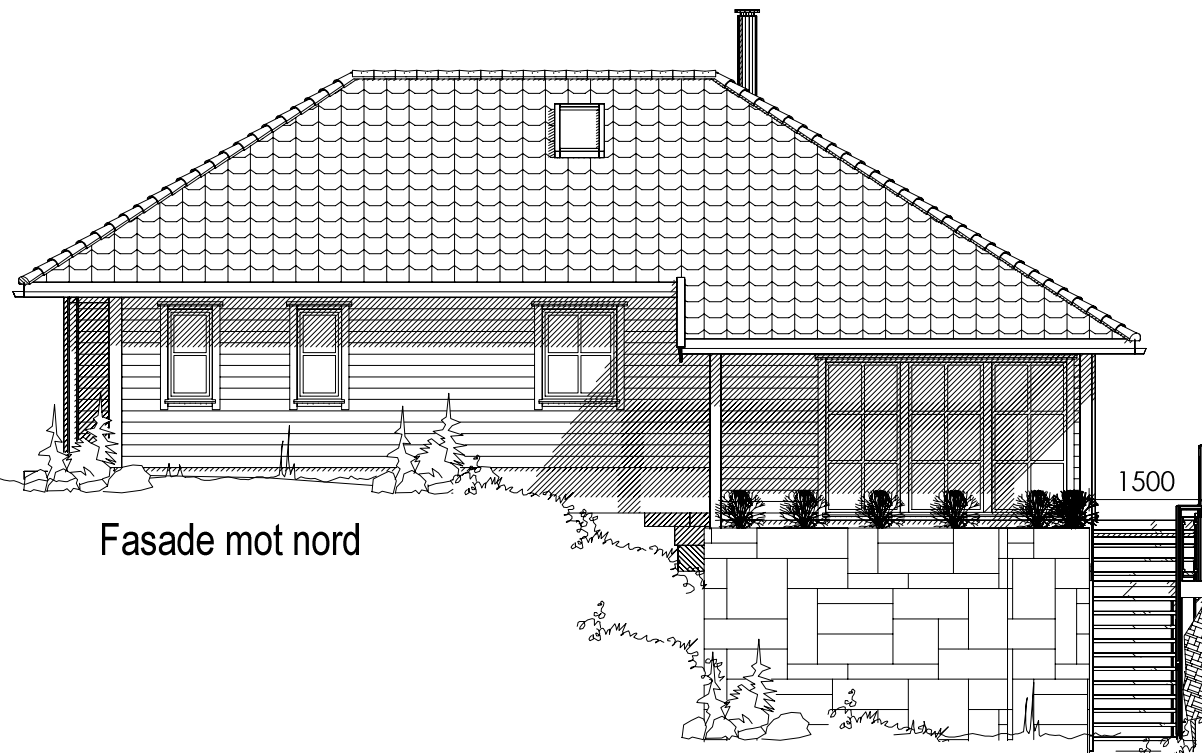


Fasade mot nord

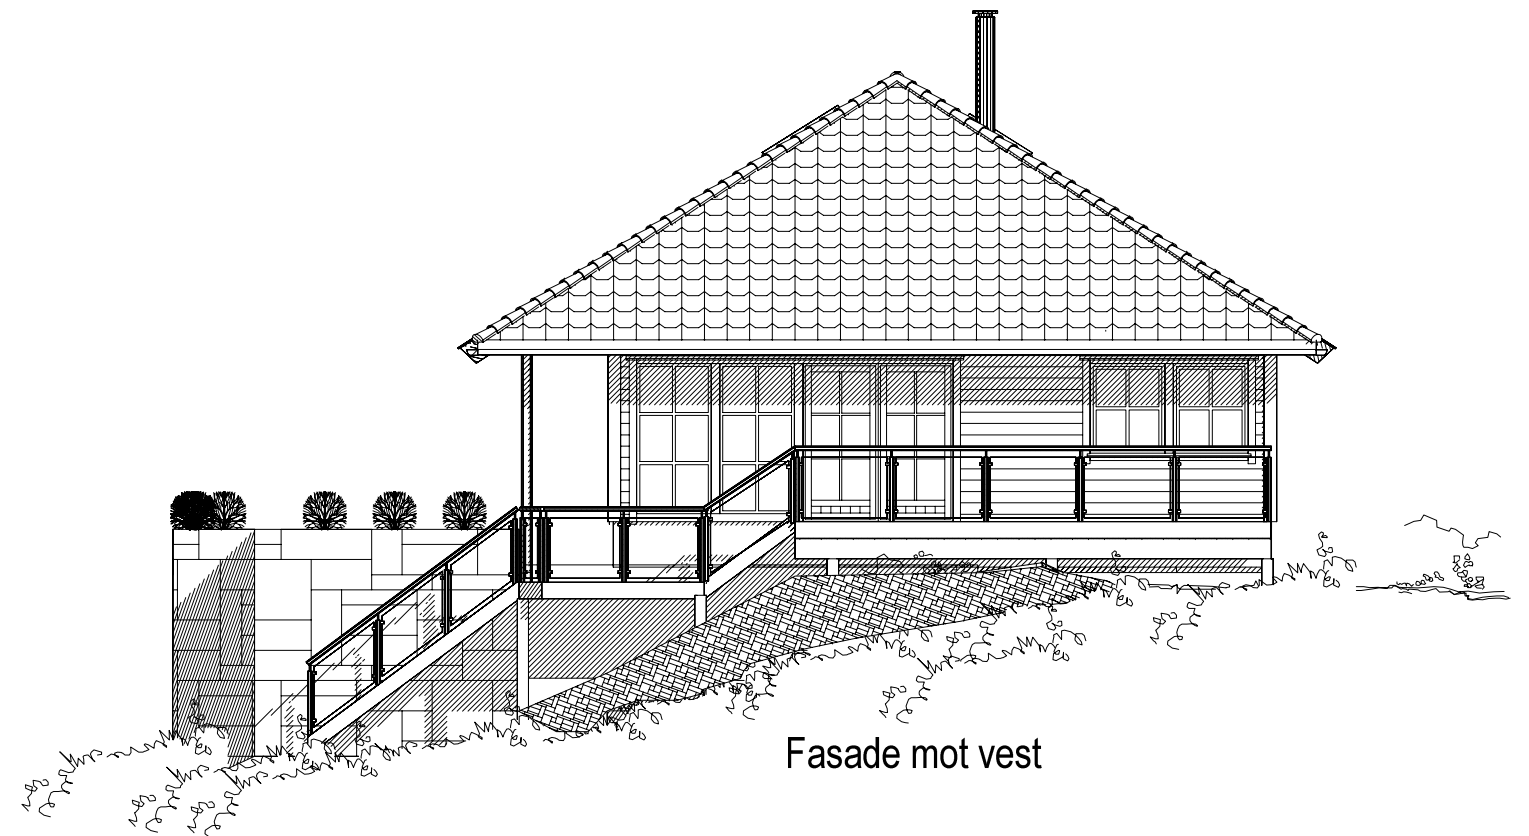

Fasade mot vest

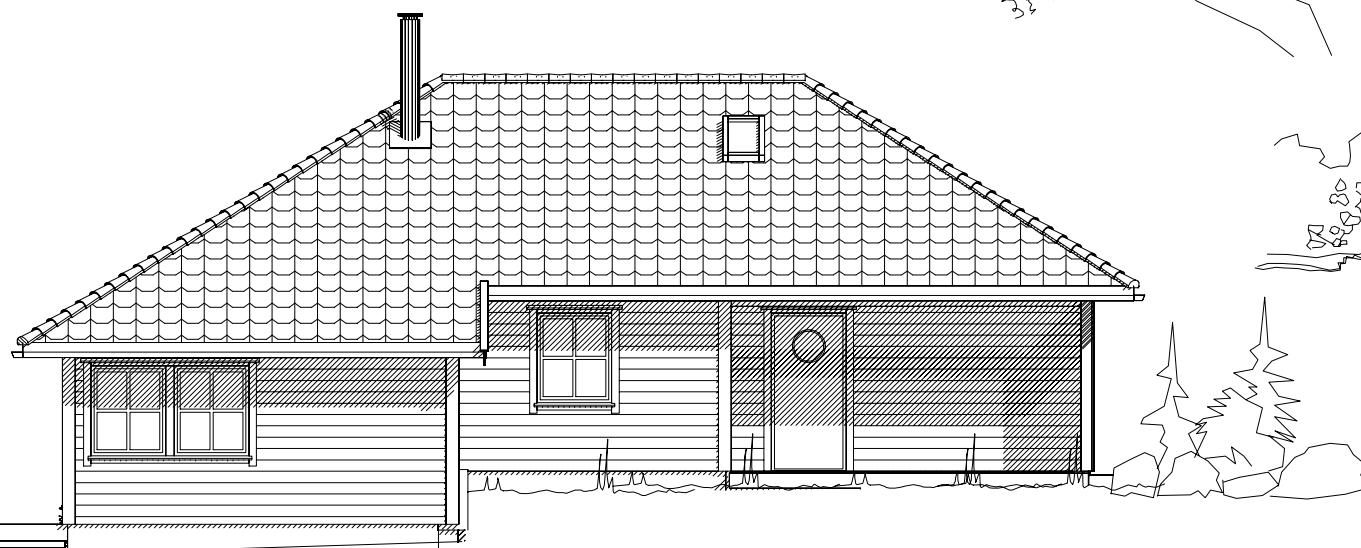


Fasade mot sør

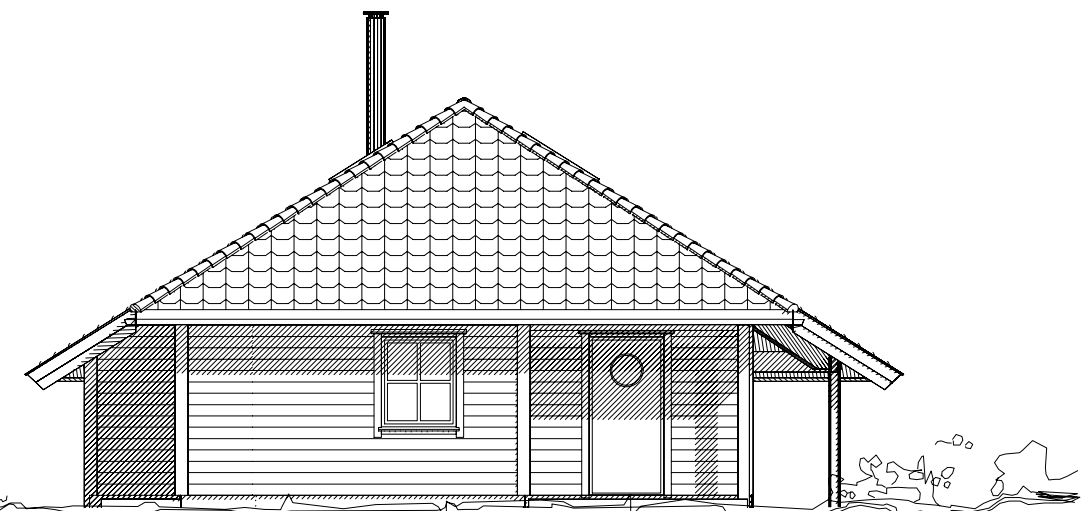

Fasade mot øst

- FORELØPIG TEGNING
- SØKNAD TILTAK
- ANBUDSTEGNING
- ARBEIDSTEGNING
- SOM BYGD TEGNING

		2	Redusert terrasse mot vest	md	10.08.2016
		1	Div. rev.	md	24.11.2014
		REV.	ANT.	REVIDERENGEN GJELDER	SIGN. DATO
Prosjekt: Hytte				Prosjekt: STRA1431	
Byggested: Veland, Lindås kommune		G.nr. 11 B.nr. 85		Tegn. nr. A 503	
Tegn vedr: Fasader - A3				Målestokk: 1:100	
Oppdr.giver: Trine og Jan Tore Strømme				Dato: 18.11.2014	
 -verdier for generasjoner		Akasia Utbygging Bjørns gate 1 5008 Bergen		Tegner: md	
				Arkitekt:	

Tegningen er beskyttet ihht lov om opphavsrett