



137-284

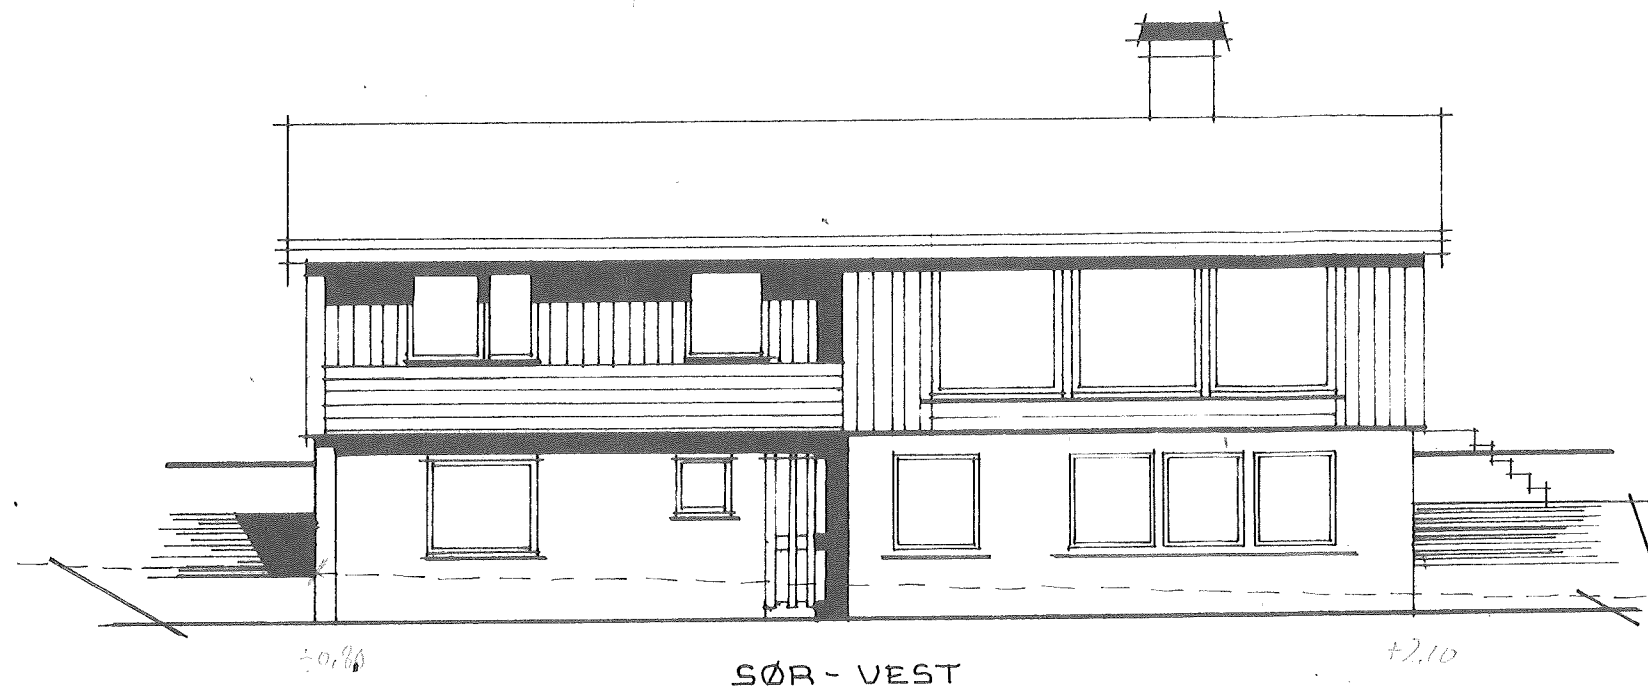


SØR - VEST

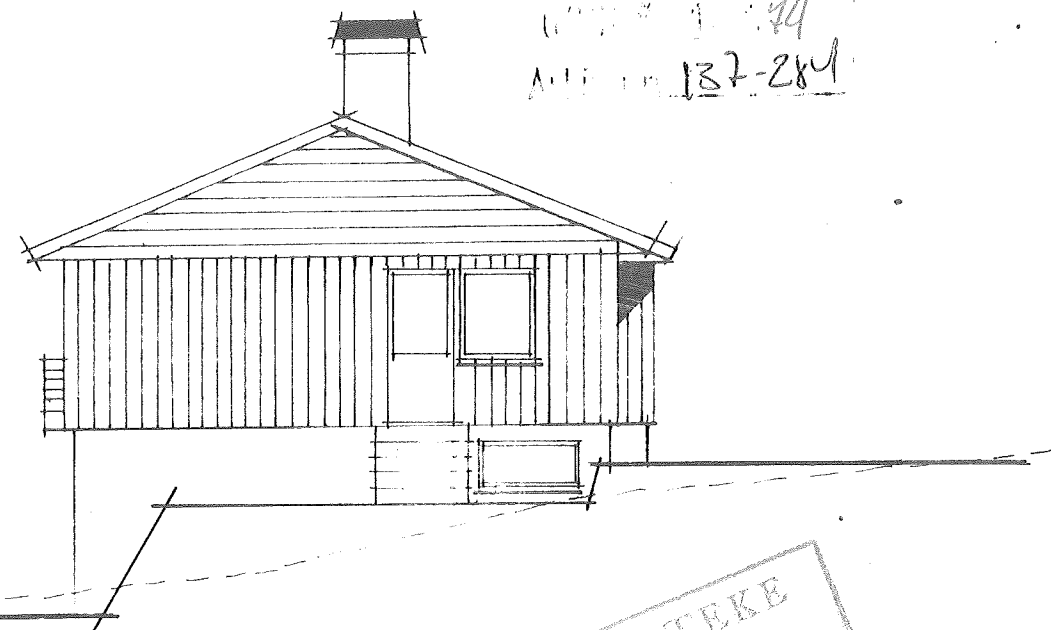


SØR - ØST

GODTEKE
25 JUNI 1974
Lindås Bygningråd

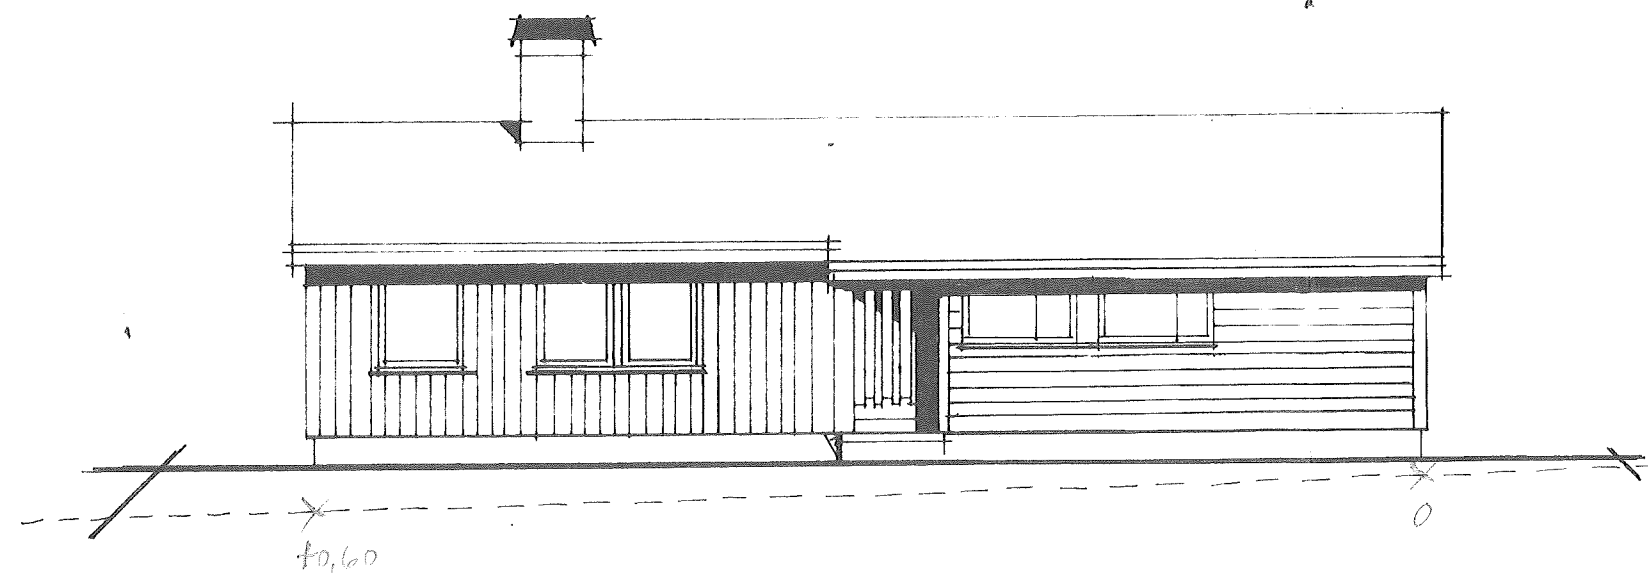

NORD - ØST

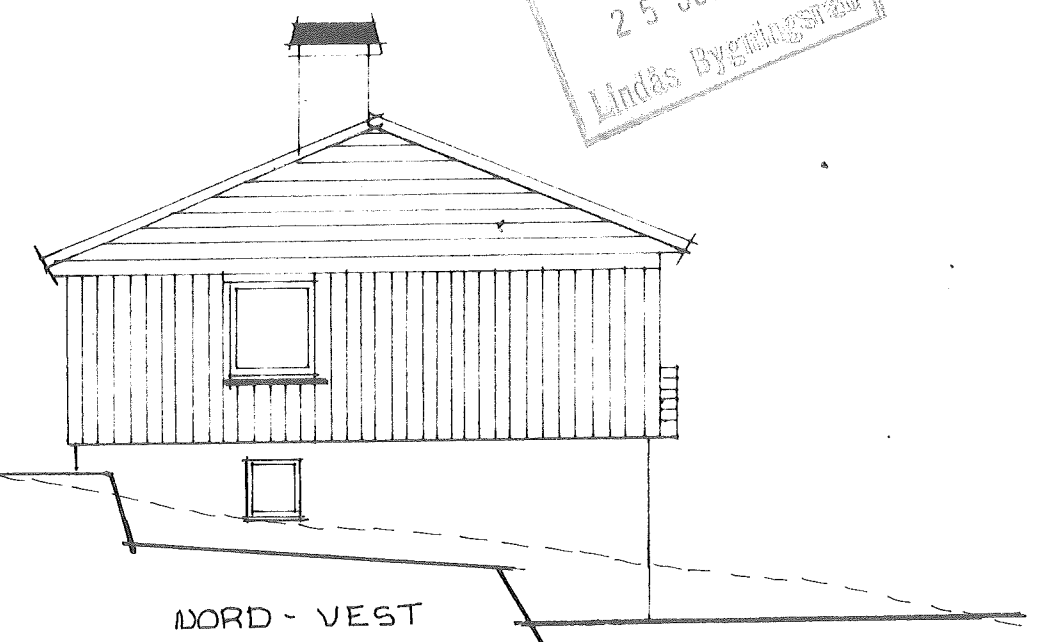


NORD - VEST

Topp G. Mur, 0.70 m under pp 205


ROY SIGURD WILMANN

TYPE 102H ÷
FASADER
M=1:100

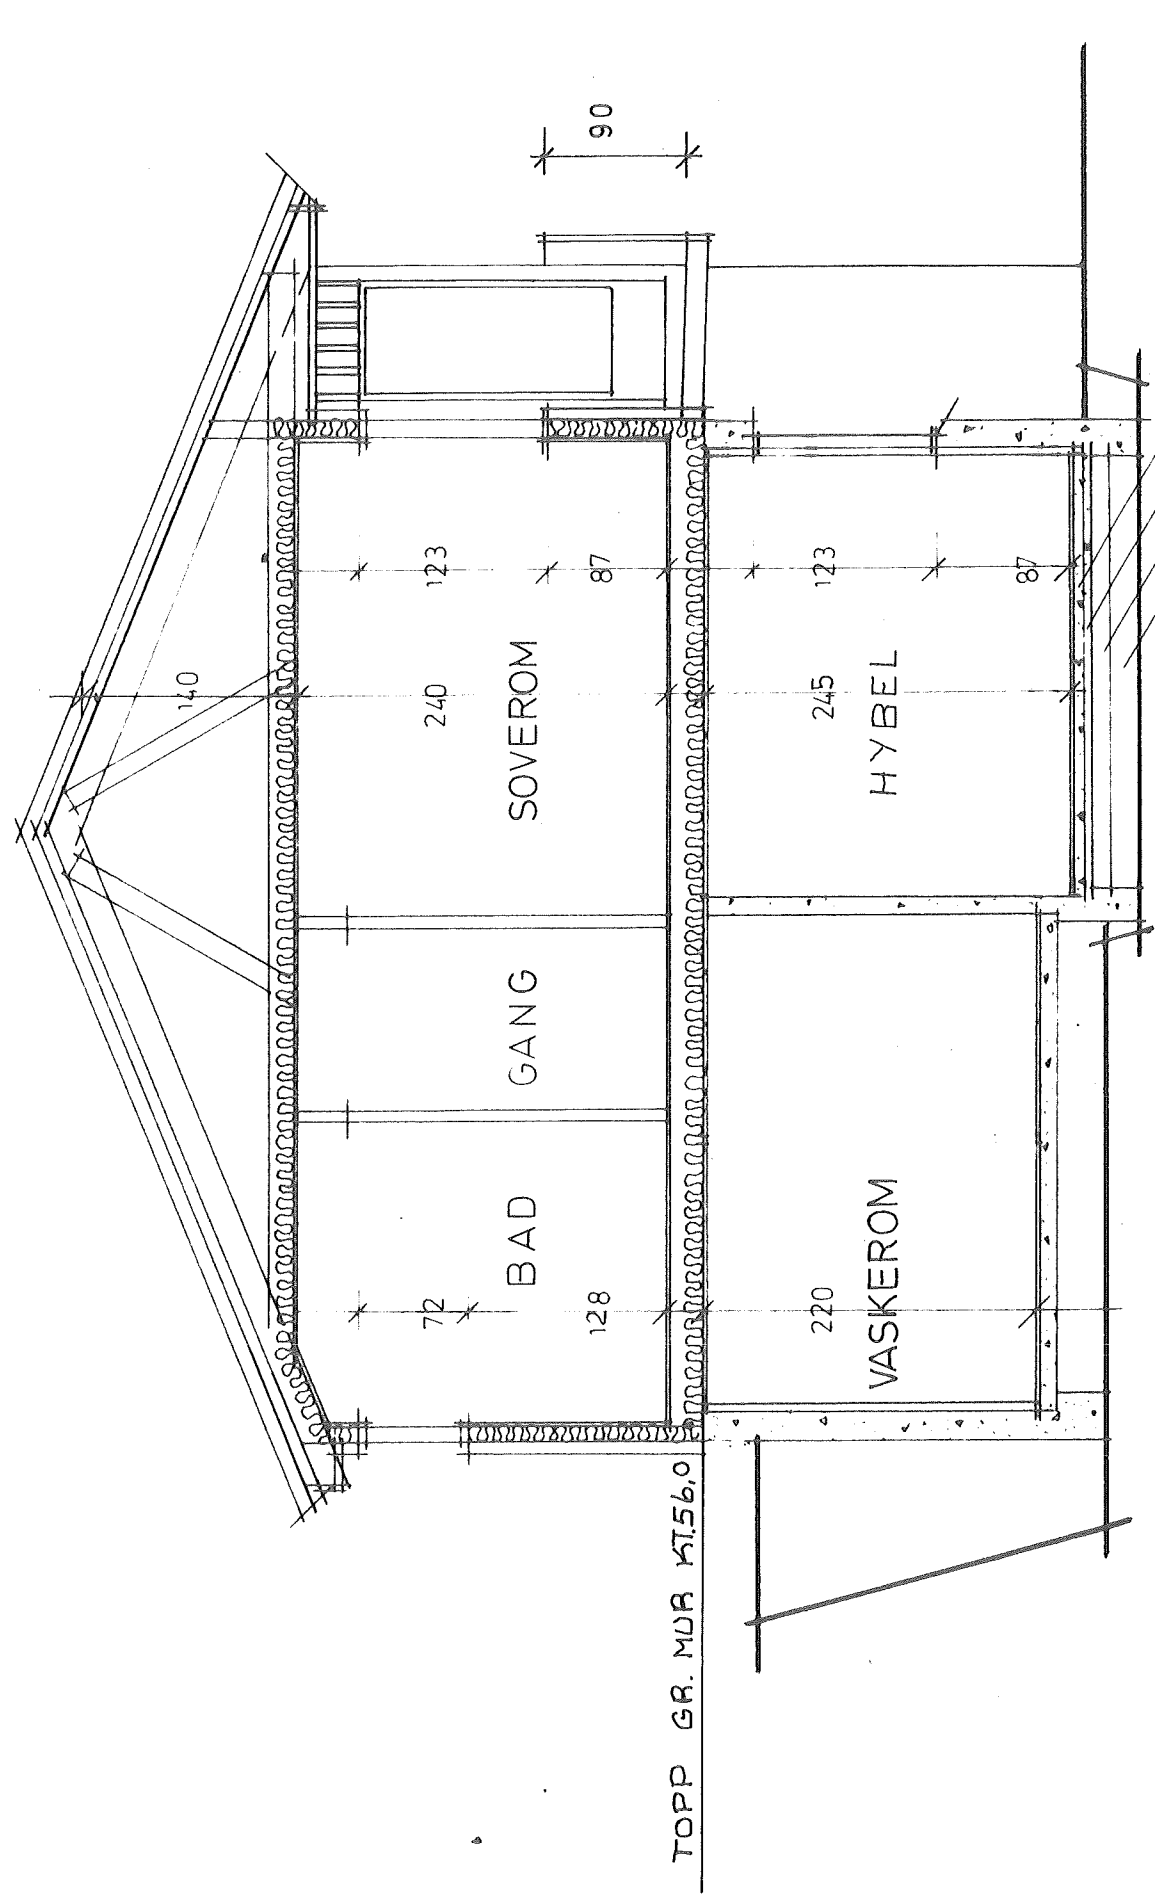


5 cm ARM. PLATE
 4 cm ISOPOR
 10 cm GROVSTOP
 20 cm KULTLAG

80
 140

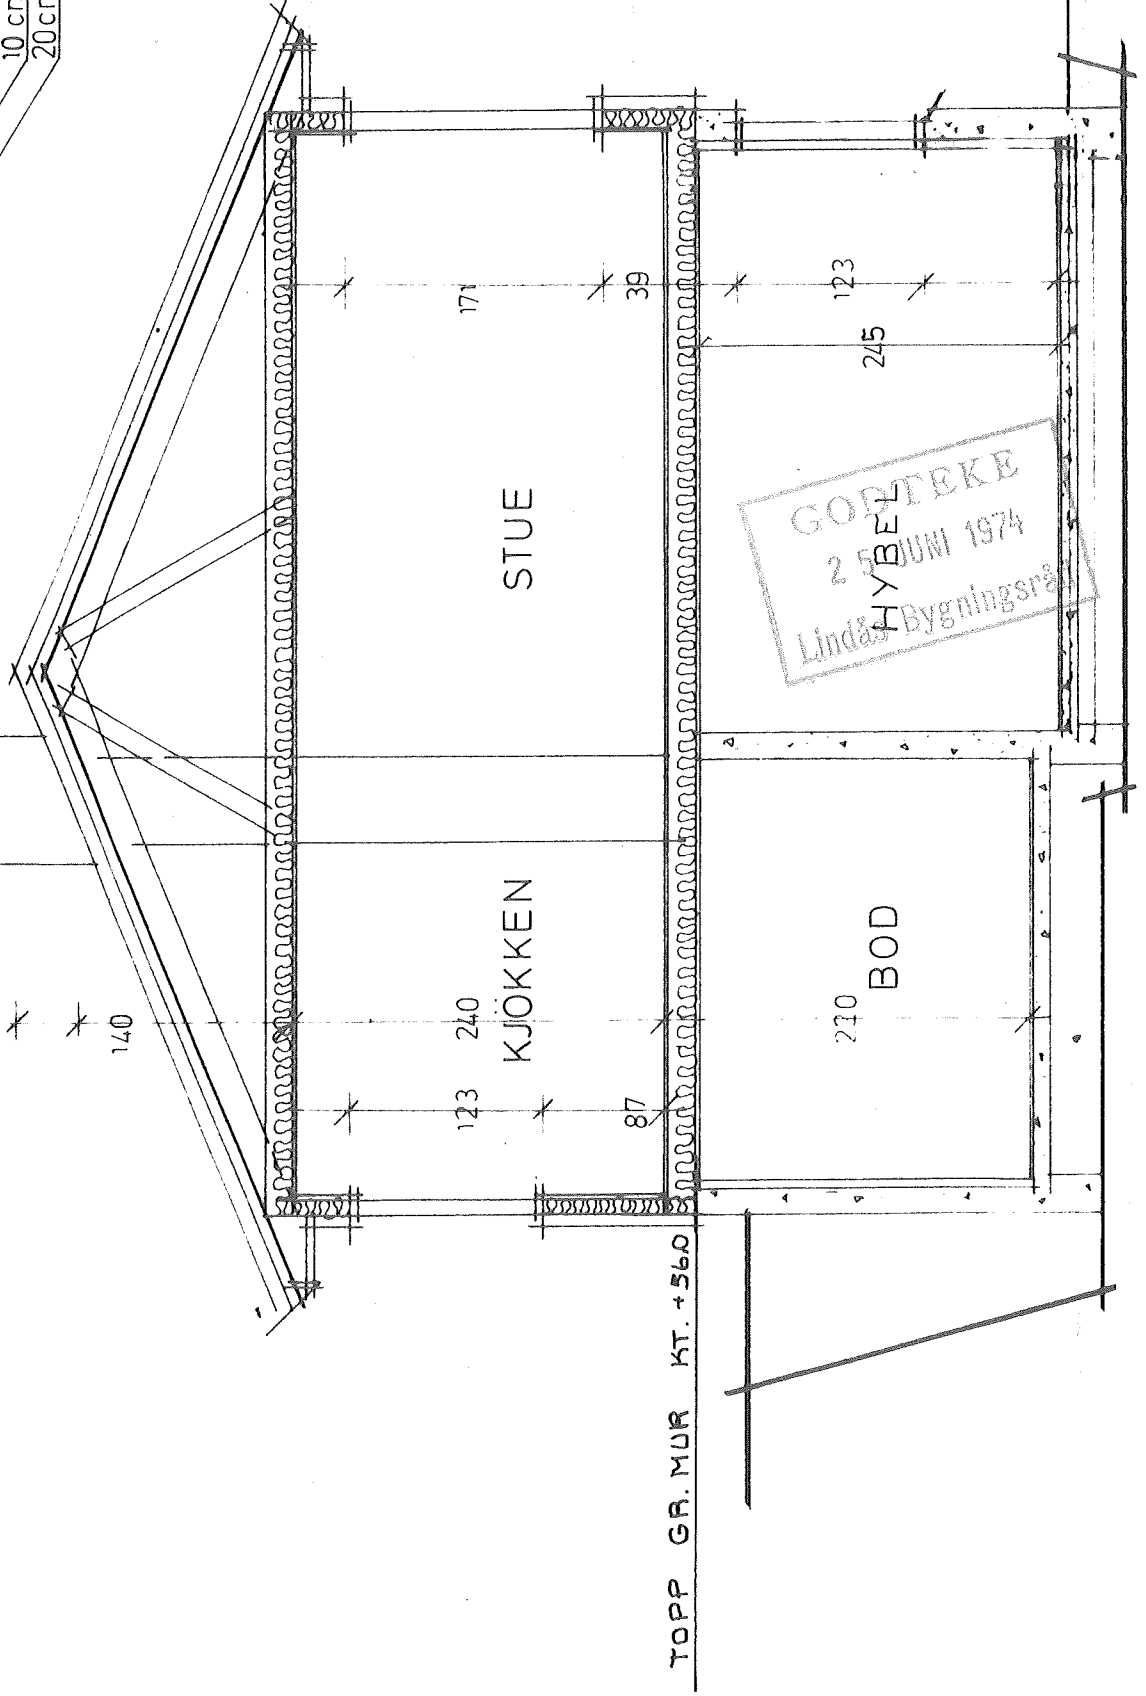

065 151 94
 137 884

ROY SIGURD WILMANN
 TYPE 102H
 SNITT
 M=1:50

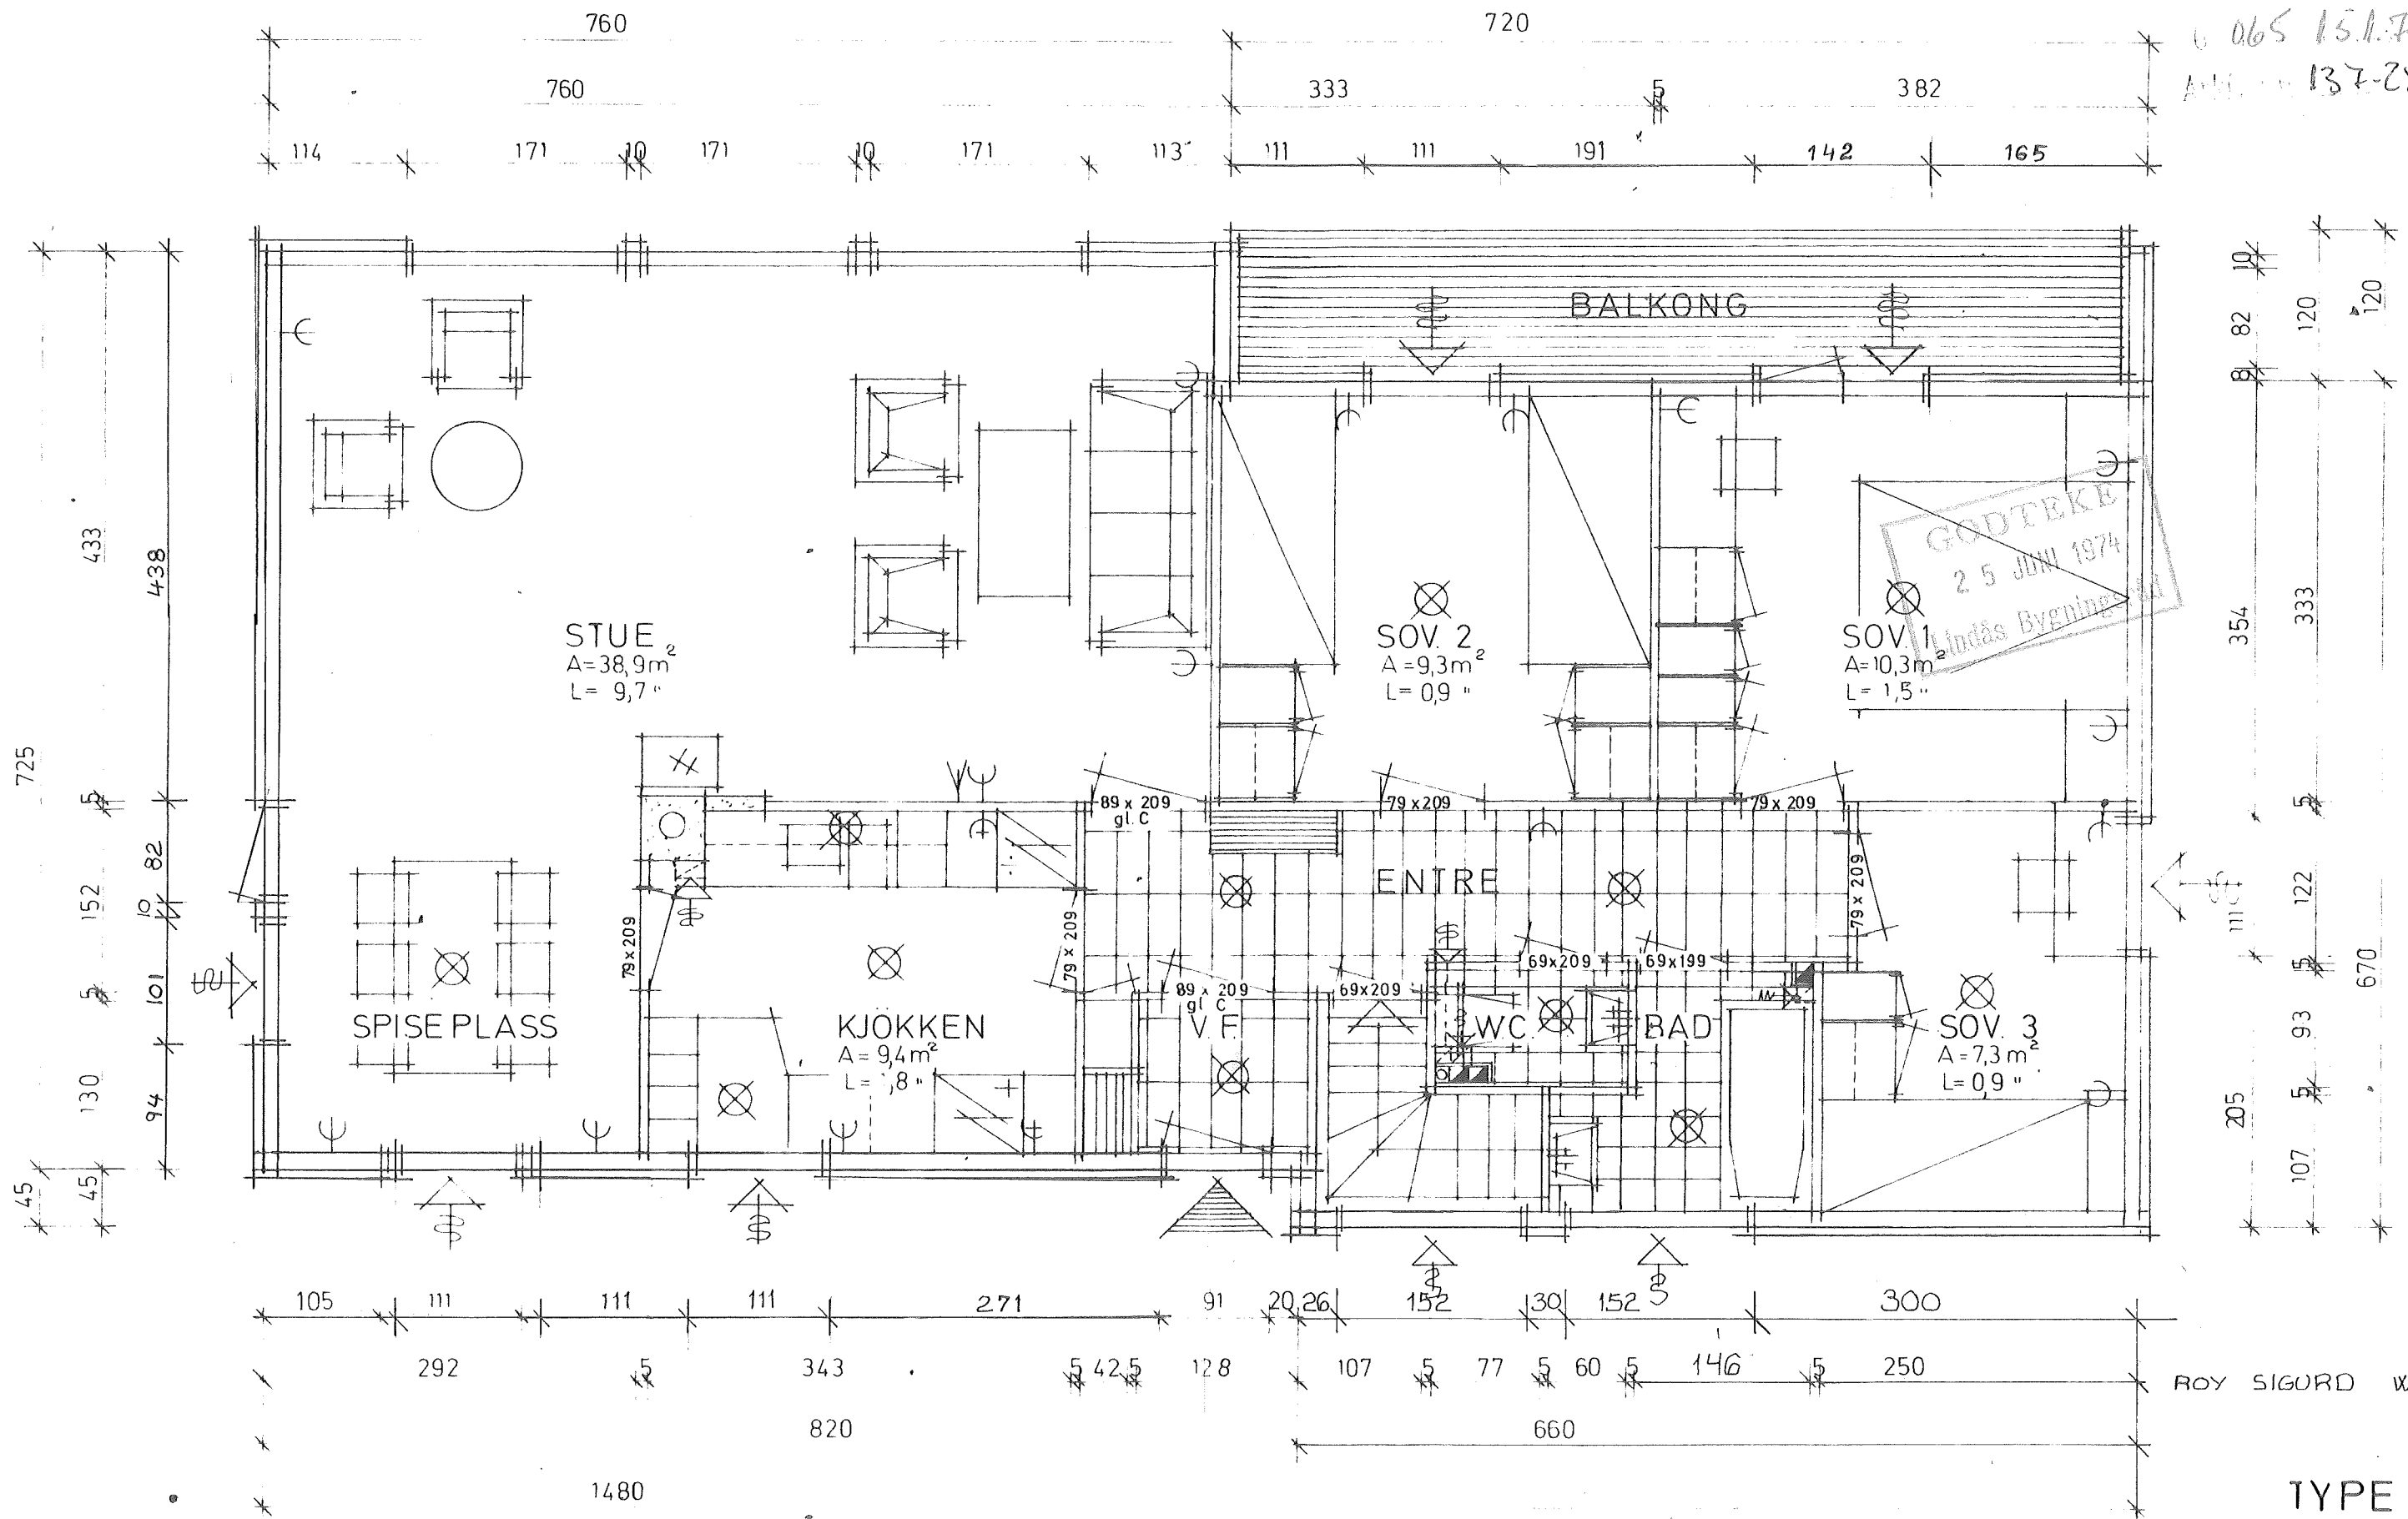


065 15.1.74
 AR-2-781 137-284

GODETTE
 25 JUN 1974
 Bygningsskisse

ROY SIGURD WILMANNU

TYPE 102 H:
 PLAN
 M=1:50

2 1 74

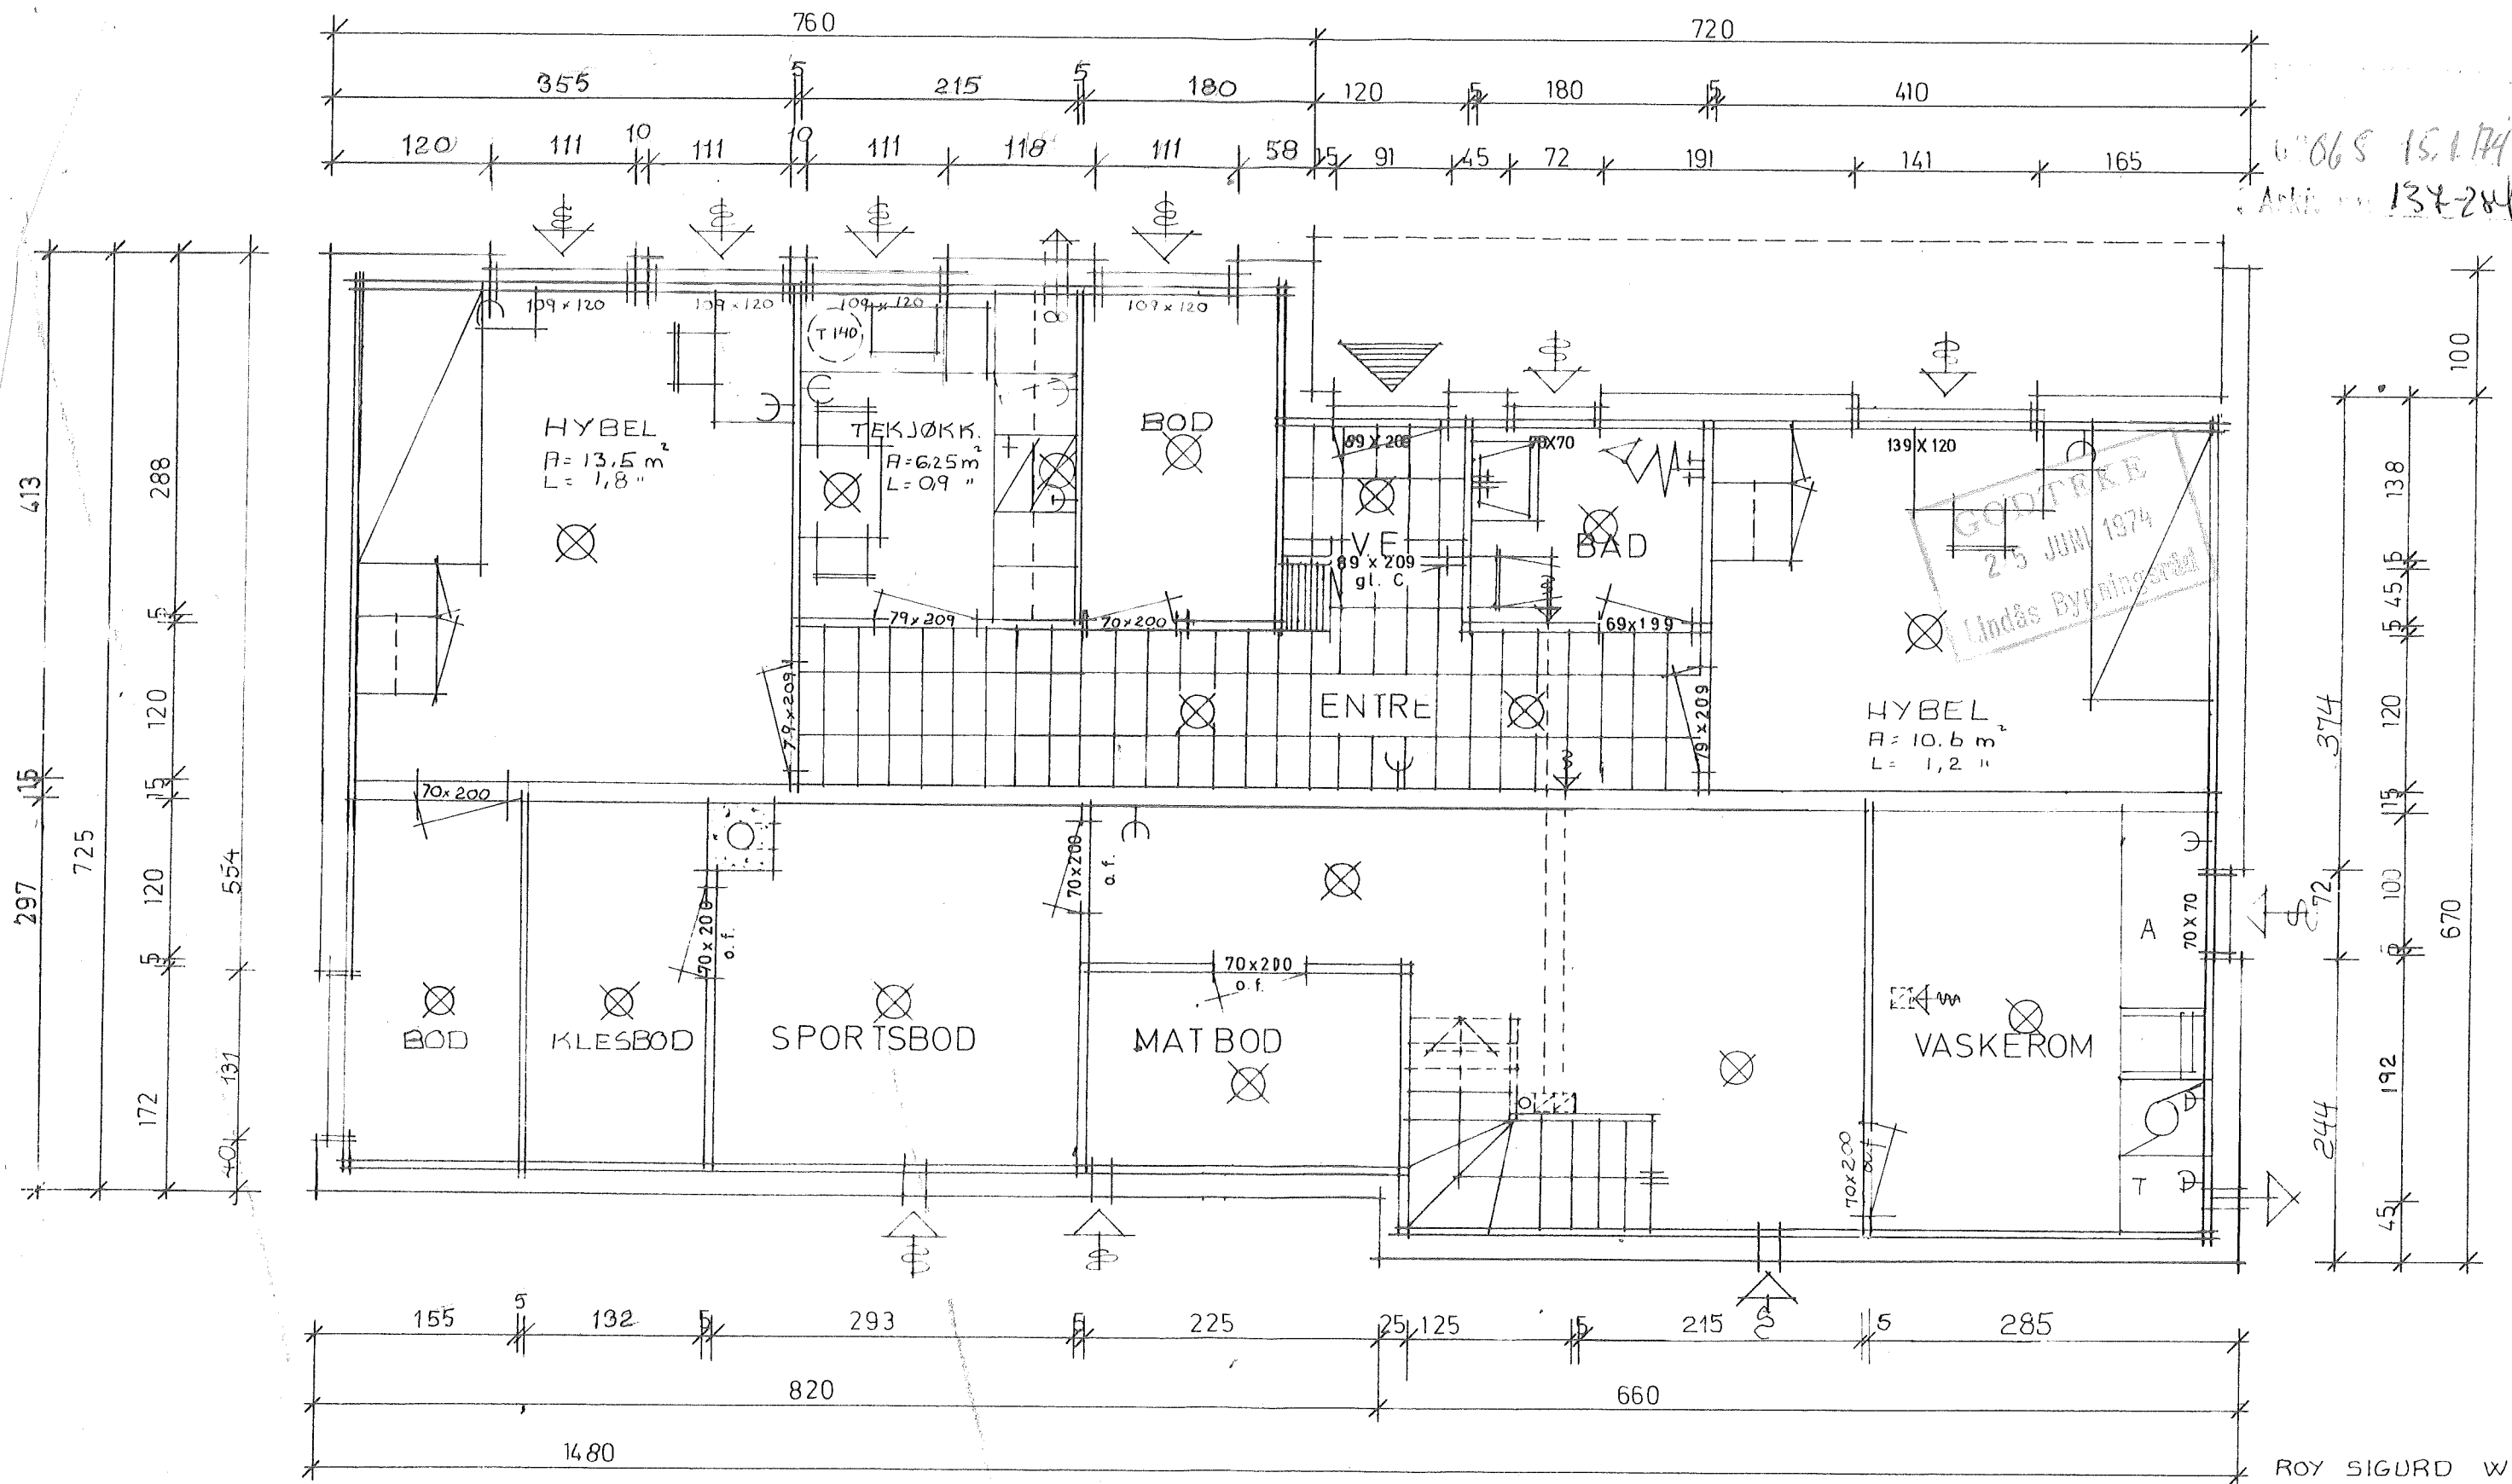

10068 15.1.74
Arkiv nr 134-284

Godkjent
25 JUNI 1974
Lindås Bygningråd

ALLE MÅL PÅ DØRER OG VINDUER ER SNEKKERMÅL.
DET MÅ BEREGNES KLARING.

ROY SIGURD WILMANN
TYPE 102 H
KJELLERPLAN
M=1:50