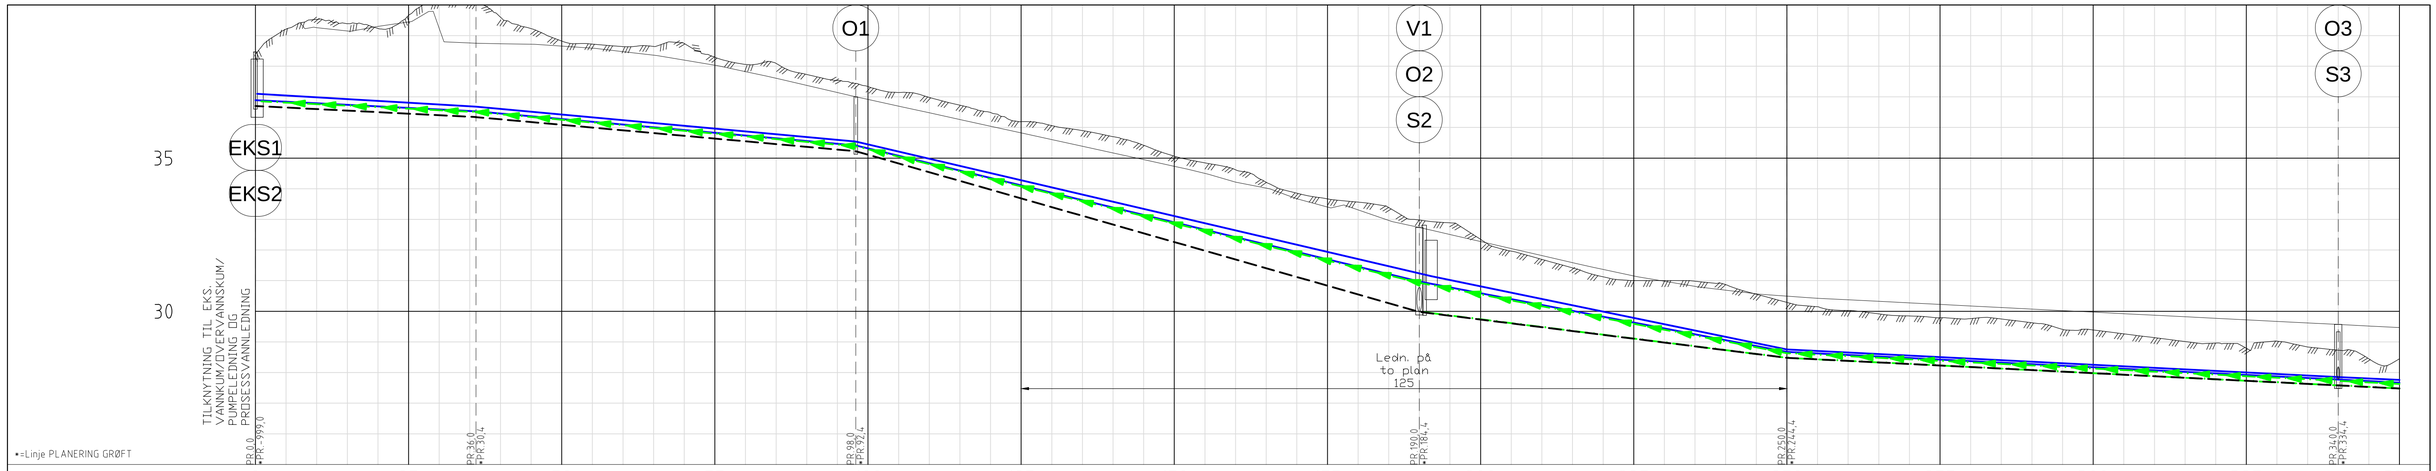

PROFIL NR.		0	25	50	75	100	125	150	175	200	225	250	275	300	325	350
Grunneier																
Markslag																
Grunnforhold																
TERRENG H./TOPP VEGDEKKE		38,39	39,26 39,30 39,24	38,73 38,65 38,59 38,48 38,20 37,82 37,37	36,92 36,48 36,04 35,61 35,17 34,73 34,21 33,67 33,31	32,74	32,28 31,82 31,37 30,98 30,69 30,49	30,37 30,27 30,17 30,07 29,97 29,87 29,77 29,67 29,57	29,47							
Hor.vinkelpunktavstand i m			36,0	62,0	92,0		60,0	90,0	137,0							
Vannledning	Kumavstand i m		35,7	62,0	93,9		58,1	90,0	136,6							
	Fall i ‰		-11,8	-18,4	-46,8		-41,2	-10,0	-9,4							
	Kote utv. topp	37,10	36,68	35,54	31,15		28,75	27,85	27,76							
	Type og dim	280PE 100 SDR 11														
Vannledning 2 Prosessvannledning	Kumavstand i m		36,0	62,0	92,0		60,0	227,2								
	Fall i ‰		-10,0	-18,0	-48,3		-38,3	-10,0								
	Kote utv. topp	36,89	36,53	35,41	30,97		28,67	27,67								
	Type og dim	200PE 100 SDR 11														
Pumpeledning spillvann	Kumavstand i m		35,0	62,0	92,0		60,0	90,0	131,3							
	Fall i ‰		-9,9	-18,0	-48,4		-38,3	-10,0	-10,4							
	Kote utv. topp	36,85	36,50	35,39	30,93		28,63	27,73	27,63							
	Type og dim	160PE 100 SDR 11														
Avløp prosess	Kumavstand i m						59,1	90,0	131,4							
	Fall i ‰						-25,1	-10,0	-10,0							
	Kote innv. bunn					29,97	28,48	27,58	27,48							
	Type og dim						250PVC SN8									
Overvannsledning	Kumavstand i m		36,0	62,0	92,0		60,0	90,0	137,0							
	Fall i ‰		-9,9	-18,0	-57,0		-25,0	-10,0	-10,0							
	Kote innv. bunn	36,70	36,34	35,22	29,98		28,48	27,58	27,48							
	Type og dim	250PVC SN8					800Betong									

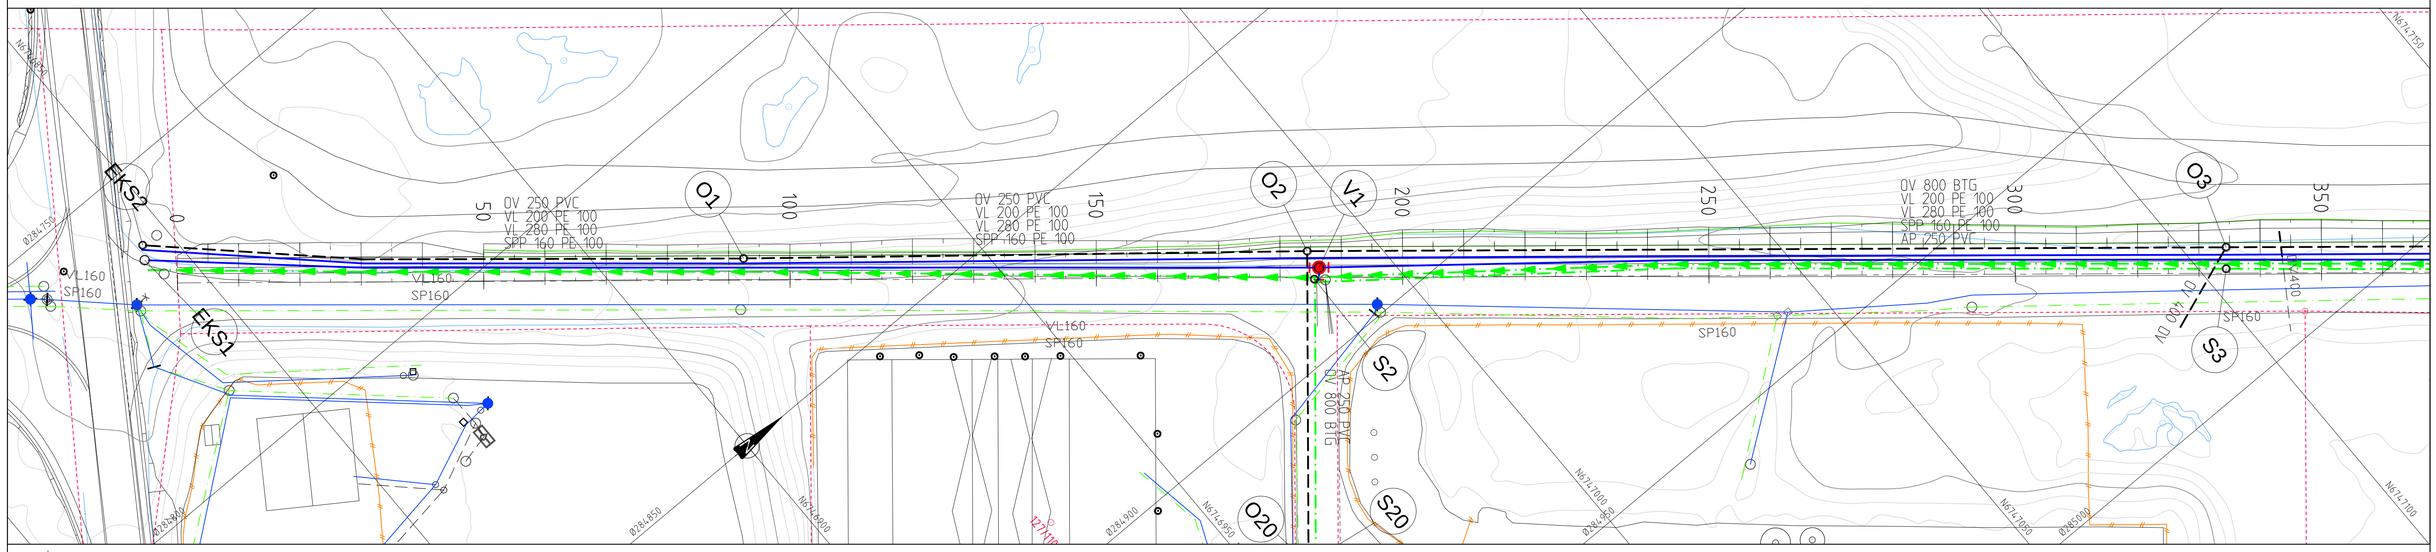

TEGNFORKLARING

Eksisterende		Prosjektert
	Vannledning (VL)	
	Spillvannsledning (SP)	
	Avløpsledn. prosessvann (AP)	
	Overvannsledning (OV)	
	Pumpeledning spillvann (SPP)	

Eksisterende		Prosjektert
EKS	Stakekum (S/O)	
EKS	Vannledningskum m/brann- og stengeventil (V)	

ARBEIDSTEGNING

Rev.	Dato	Sign.	Revisjonen gjelder
C	24.10.16	THF	OV DV400mm fra kum O3.
B	30.08.16	THF	OV ø800mm inn i kum O2.
A	13.06.16	THF	OV ø250mm kum EKS2-O2, ø800mm kum O2-O12. AP ø250mm kum S2-S12.

Oppdragsgiver
LINDÅS KOMMUNE - TEKNISK DRIFT

Prosjekt
Mongstad næringspark.
Ledningsplan og profil, profil 0-350.
Kum EKS1-S3.

Tegn.	Kontr.	Godkj.
THF	THF	

Dato: 19.02.16
Målestokk: 1:500/100
Format: A1
Prosjektnr.: 6812
Tegningsnr.: 601
Rev.: C

haugen vva
Fabrikkgaten 7B
5059 Bergen
Tlf. 55 59 82 60
e-post: post@haugenvva.no