

Kvittering for nabovarsel

Nabovarsel kan enten sendes som rekommandert sending eller overleveres personlig mot kvittering. Ved personlig overlevering vil avkryssing gjelde som bekreftelse på at varselet er mottatt.

Eiendom/byggested				Adresse	
Gnr.	Bnr.	Festenr.	Seksjonsnr.	HØLLELAND	
11	2				
Nabo-/gjenboer eiendom				Nabo-/gjenboer eiendom eier/fester	
Gnr.	Bnr.	Festenr.	Seksjonsnr.	Eiers/festers navn	
11	55			Helga Bjørge Kvammen Kristian Kvammen	
Adresse				Adresse	
Stranda 832				Stranda 832	
				Denne del klistres på kvittering RA 0085 8696 1NO	
Postnr.	Poststed		Postnr.	Poststed	Poststedets reg.nr.
5993	OSTEREIDET		5993	OSTEREIDET	
Personlig kvittering for mottatt varsel				Dato	Sign
<input type="checkbox"/> Varsel er mottatt				<input type="checkbox"/> Samtykker i tiltaket	

Nabo-/gjenboer eiendom				Nabo-/gjenboer eiendom eier/fester	
Gnr.	Bnr.	Festenr.	Seksjonsnr.	Eiers/festers navn	
11	52			Geir Roar Østerbø og Beate Irene Hosøy	
Adresse				Adresse	
Stranda 817				Stranda 832	
Postnr.	Poststed		Postnr.	Poststed	Poststedets reg.nr.
5993	OSTEREIDET		5993	OSTEREIDET	
Personlig kvittering for mottatt varsel				Dato	Sign
<input type="checkbox"/> Varsel er mottatt				<input type="checkbox"/> Samtykker i tiltaket	
				16-11-15 <i>Geir Roar Østerbø, Beate Hosøy</i>	


Nabo-/gjenboer eiendom				Nabo-/gjenboer eiendom eier/fester	
Gnr.	Bnr.	Festenr.	Seksjonsnr.	Eiers/festers navn	
11	46			Jon Allan Hosøy	
Adresse				Adresse	
Stranda 818				Valestrand	
Postnr.	Poststed		Postnr.	Poststed	Poststedets reg.nr.
5993	OSTEREIDET		5281	VALESTRANDSFOSSEN	
Personlig kvittering for mottatt varsel				Dato	Sign
<input type="checkbox"/> Varsel er mottatt				<input checked="" type="checkbox"/> Samtykker i tiltaket	
				16-11-15 <i>Jon Allan Hosøy</i>	

Nabo-/gjenboer eiendom				Nabo-/gjenboer eiendom eier/fester	
Gnr.	Bnr.	Festenr.	Seksjonsnr.	Eiers/festers navn	
11	3			Mons Hølleland	
Adresse				Adresse	
Stranda 835				Fornforskargatan 52	
Postnr.	Poststed		Postnr.	Poststed	Poststedets reg.nr.
5993	OSTEREIDET		72353	Västerås, Sverige	
Personlig kvittering for mottatt varsel				Dato	Sign
<input type="checkbox"/> Varsel er mottatt				<input type="checkbox"/> Samtykker i tiltaket	
				Denne del klistres på kvittering RA 0085 8694 4NO	

Nabo-/gjenboer eiendom				Nabo-/gjenboer eiendom eier/fester	
Gnr.	Bnr.	Festenr.	Seksjonsnr.	Eiers/festers navn	
11	50			Gøril Teigen og Halvor Folgerø	
Adresse				Adresse	
Stranda 809				Sollien 53	
Postnr.	Poststed		Postnr.	Poststed	Poststedets reg.nr.
5993	OSTEREIDET		5096	BERGEN	
Personlig kvittering for mottatt varsel				Dato	Sign
<input type="checkbox"/> Varsel er mottatt				<input type="checkbox"/> Samtykker i tiltaket	
				Denne del klistres på kvittering RA 0085 8695 8NO	

Det er per dags dato innlevert rekommandert sending til ovennevnte adressater.

Samlet antall sendinger: 1 Sign.

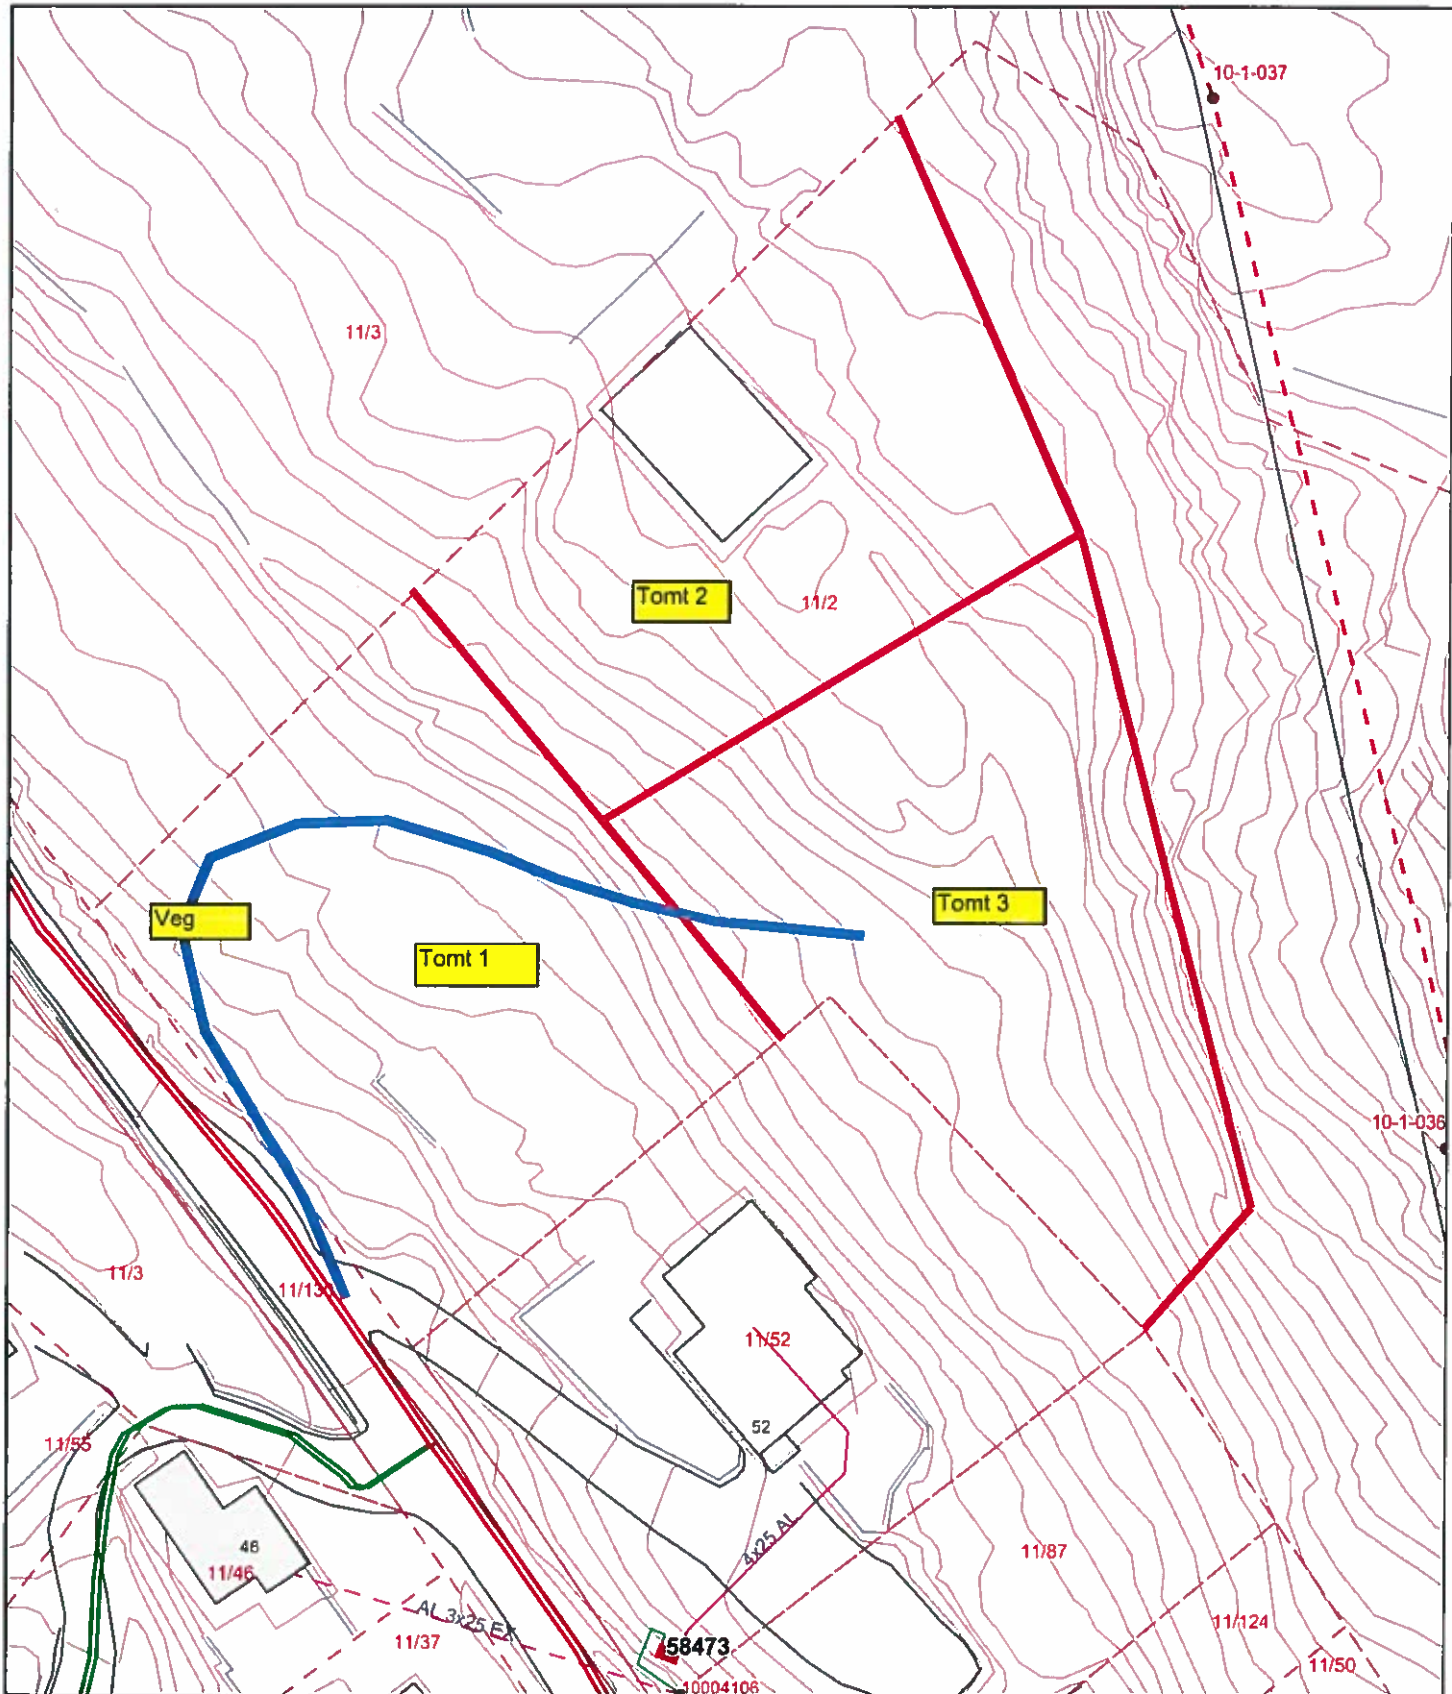

Delingsplan
11/2

Dato: 12.08.2008



Målestokk 1:500