

Bolig C

Arealberegninger i hht. NS 3940	Bruksareal BRA i m ²	
	Pr etasje	Sum BRA
U. etg. plan	68.4	68.4
H. etg. plan	70.7	70.7
SUM :	139.1	139.1

Bolig D

Arealberegninger i hht. NS 3940	Bruksareal BRA i m ²	
	Pr etasje	Sum BRA
U. etg. plan	69.9	69.9
H. etg. plan	69.9	69.9
SUM :	139.8	139.8

LINDAS KOMMUNE

Klassering 137/210


03. 02. 2014

Ark. saksnr 2014/243 Løpnr.



Saksh. Tilg. qskode

DATA DESIGN SYSTEM	REV. ANT.	REVIDERINGEN GJELDER	TEGN. LO	SIGN.	DATO
			GODKJ.	G.NR. 137	B.NR. 210
			DATO 05.09.2012	PROJ.NR. Ns23_2	KOMMUNE: Lindås
				TEGN.NR. 501	MAL 1 : 100
Tomannsbolig Kvigtind variant			Boliger C og D		
Hovedplan					

SNITT A - A

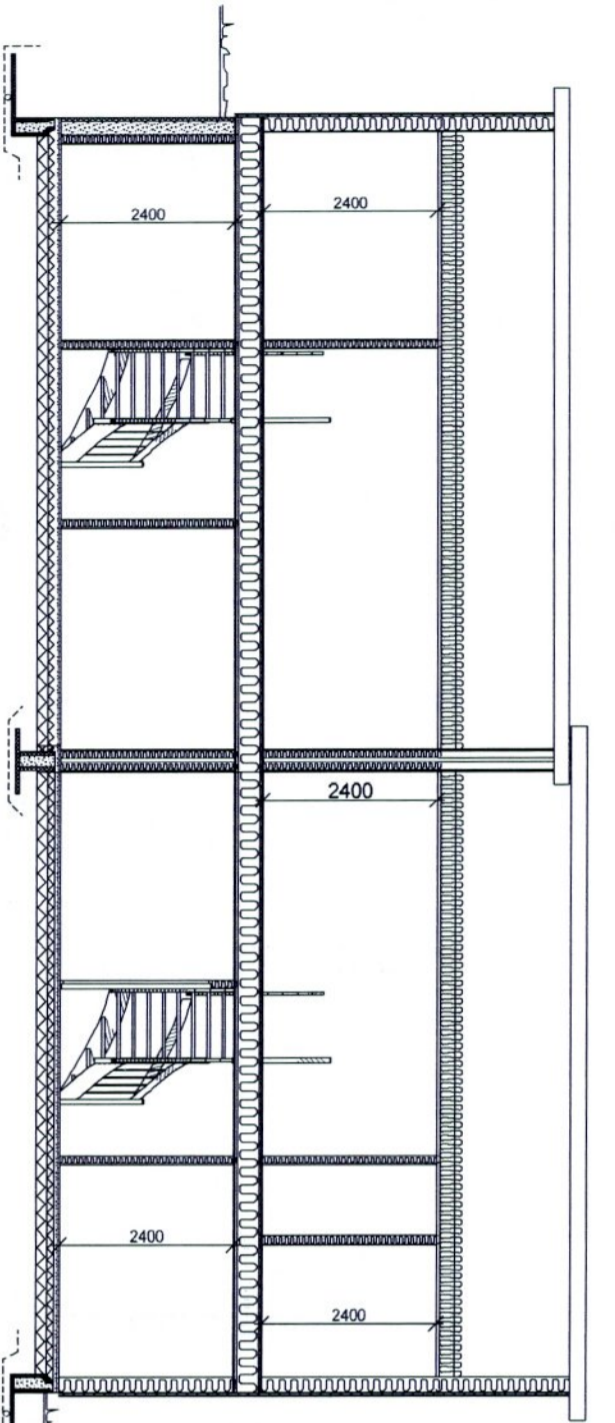


SNITT B - B

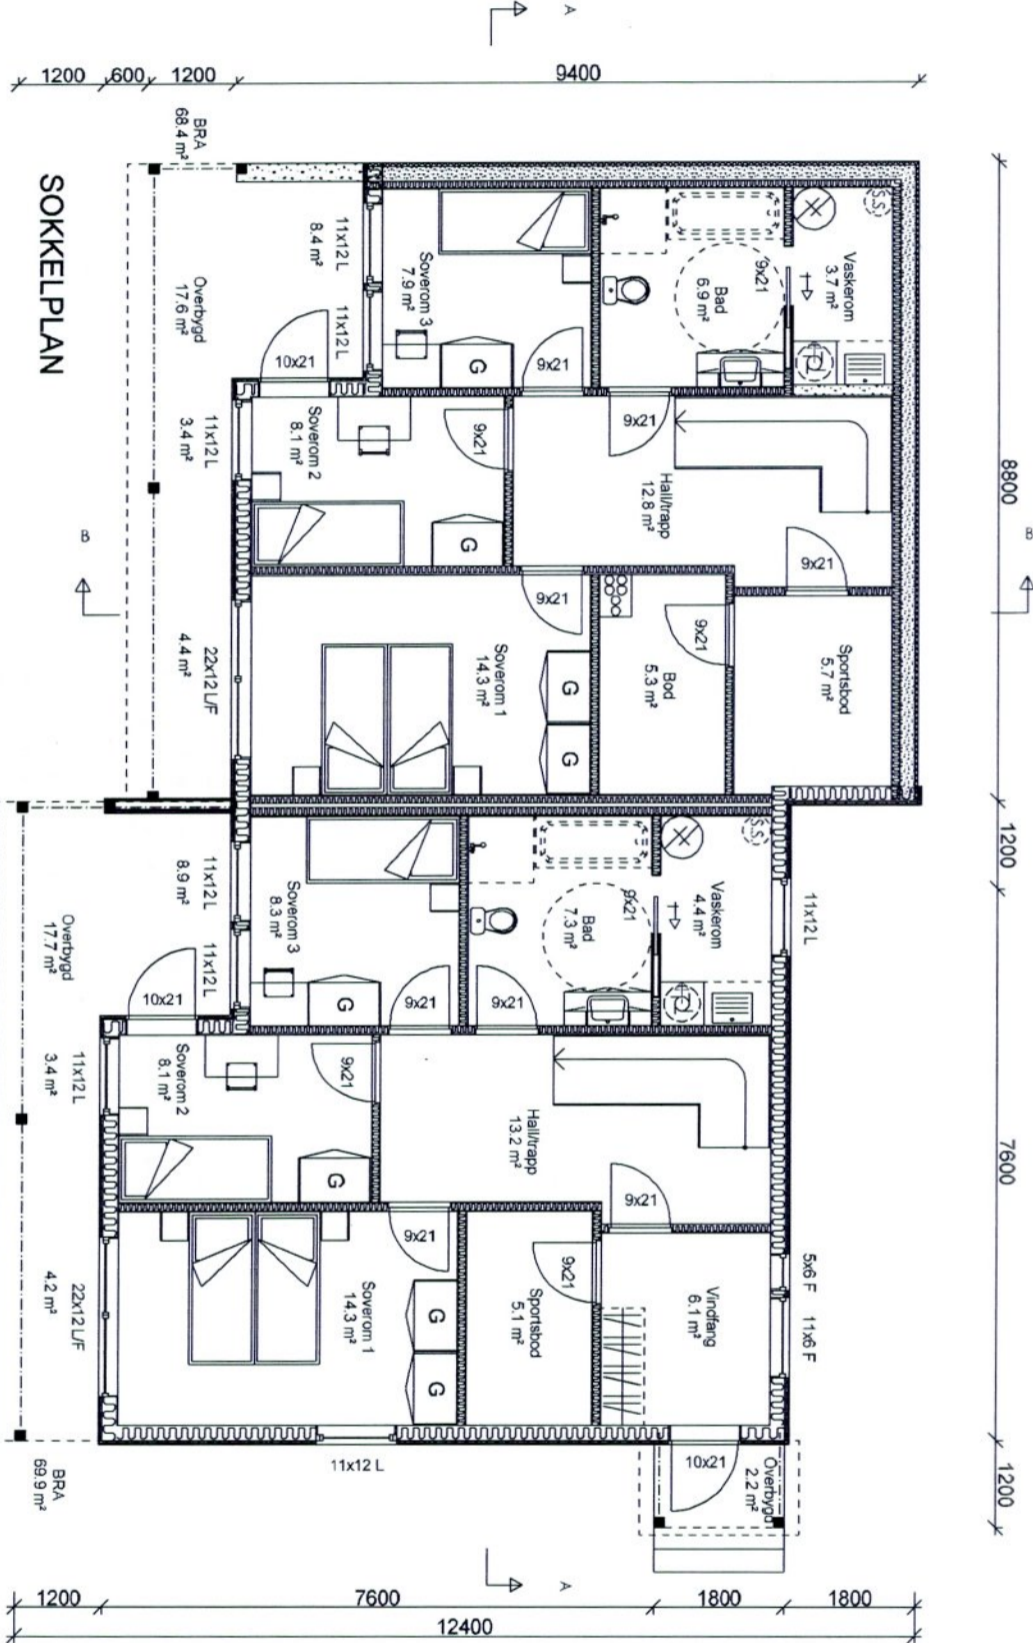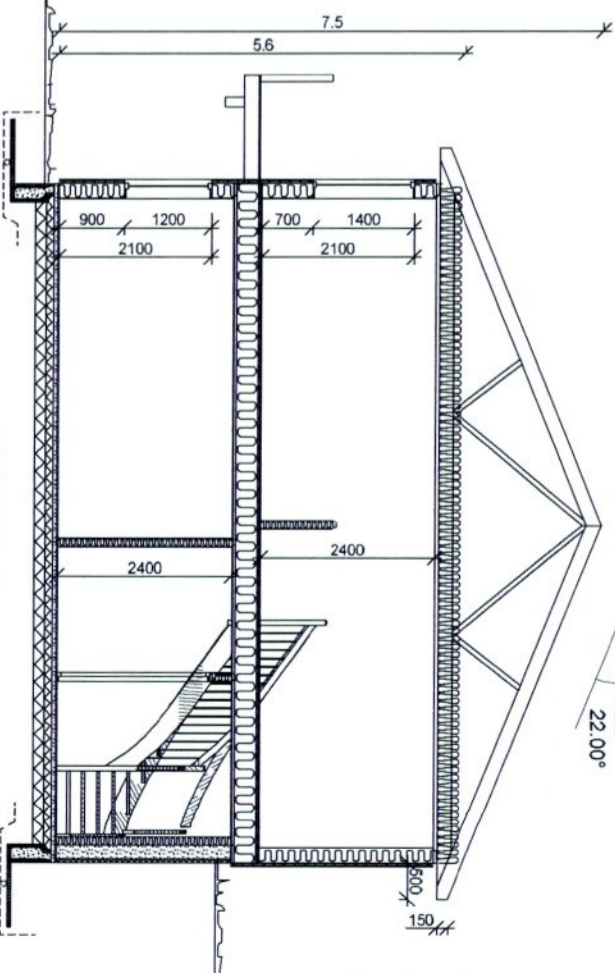

LINDAS KOMMUNE
 Klassering 137/210
 03.02.2014
 Ark saksnr 2014/243
 Saksnr 1.øpenn
 Tilleggskode

DATA DESIGN SYSTEM	REV. ANT.	REVIDERINGEN GJELDER	SIGN.	DATO
Tomannsbolig Kvigtind variant		Boliger C og D		
Sokkelplan og snitt	TEGN. LO	PROSJ.NR. Ns23_2	G.NR. 137	B.NR. 210
	GODKJ.	TEGN. NR. 502	KOMMUNE: Lindås	
	DATO 05.09.2012	MÅL 1:100		

TEGNINGEN MÅ HVERKEN HELT ELLER DELVIS KOPIERES ELLER BENYTTES VED UTFØRELSE AV ARBEIDER SOM Idehusgruppen AS IKKE MEDVIRKER I.

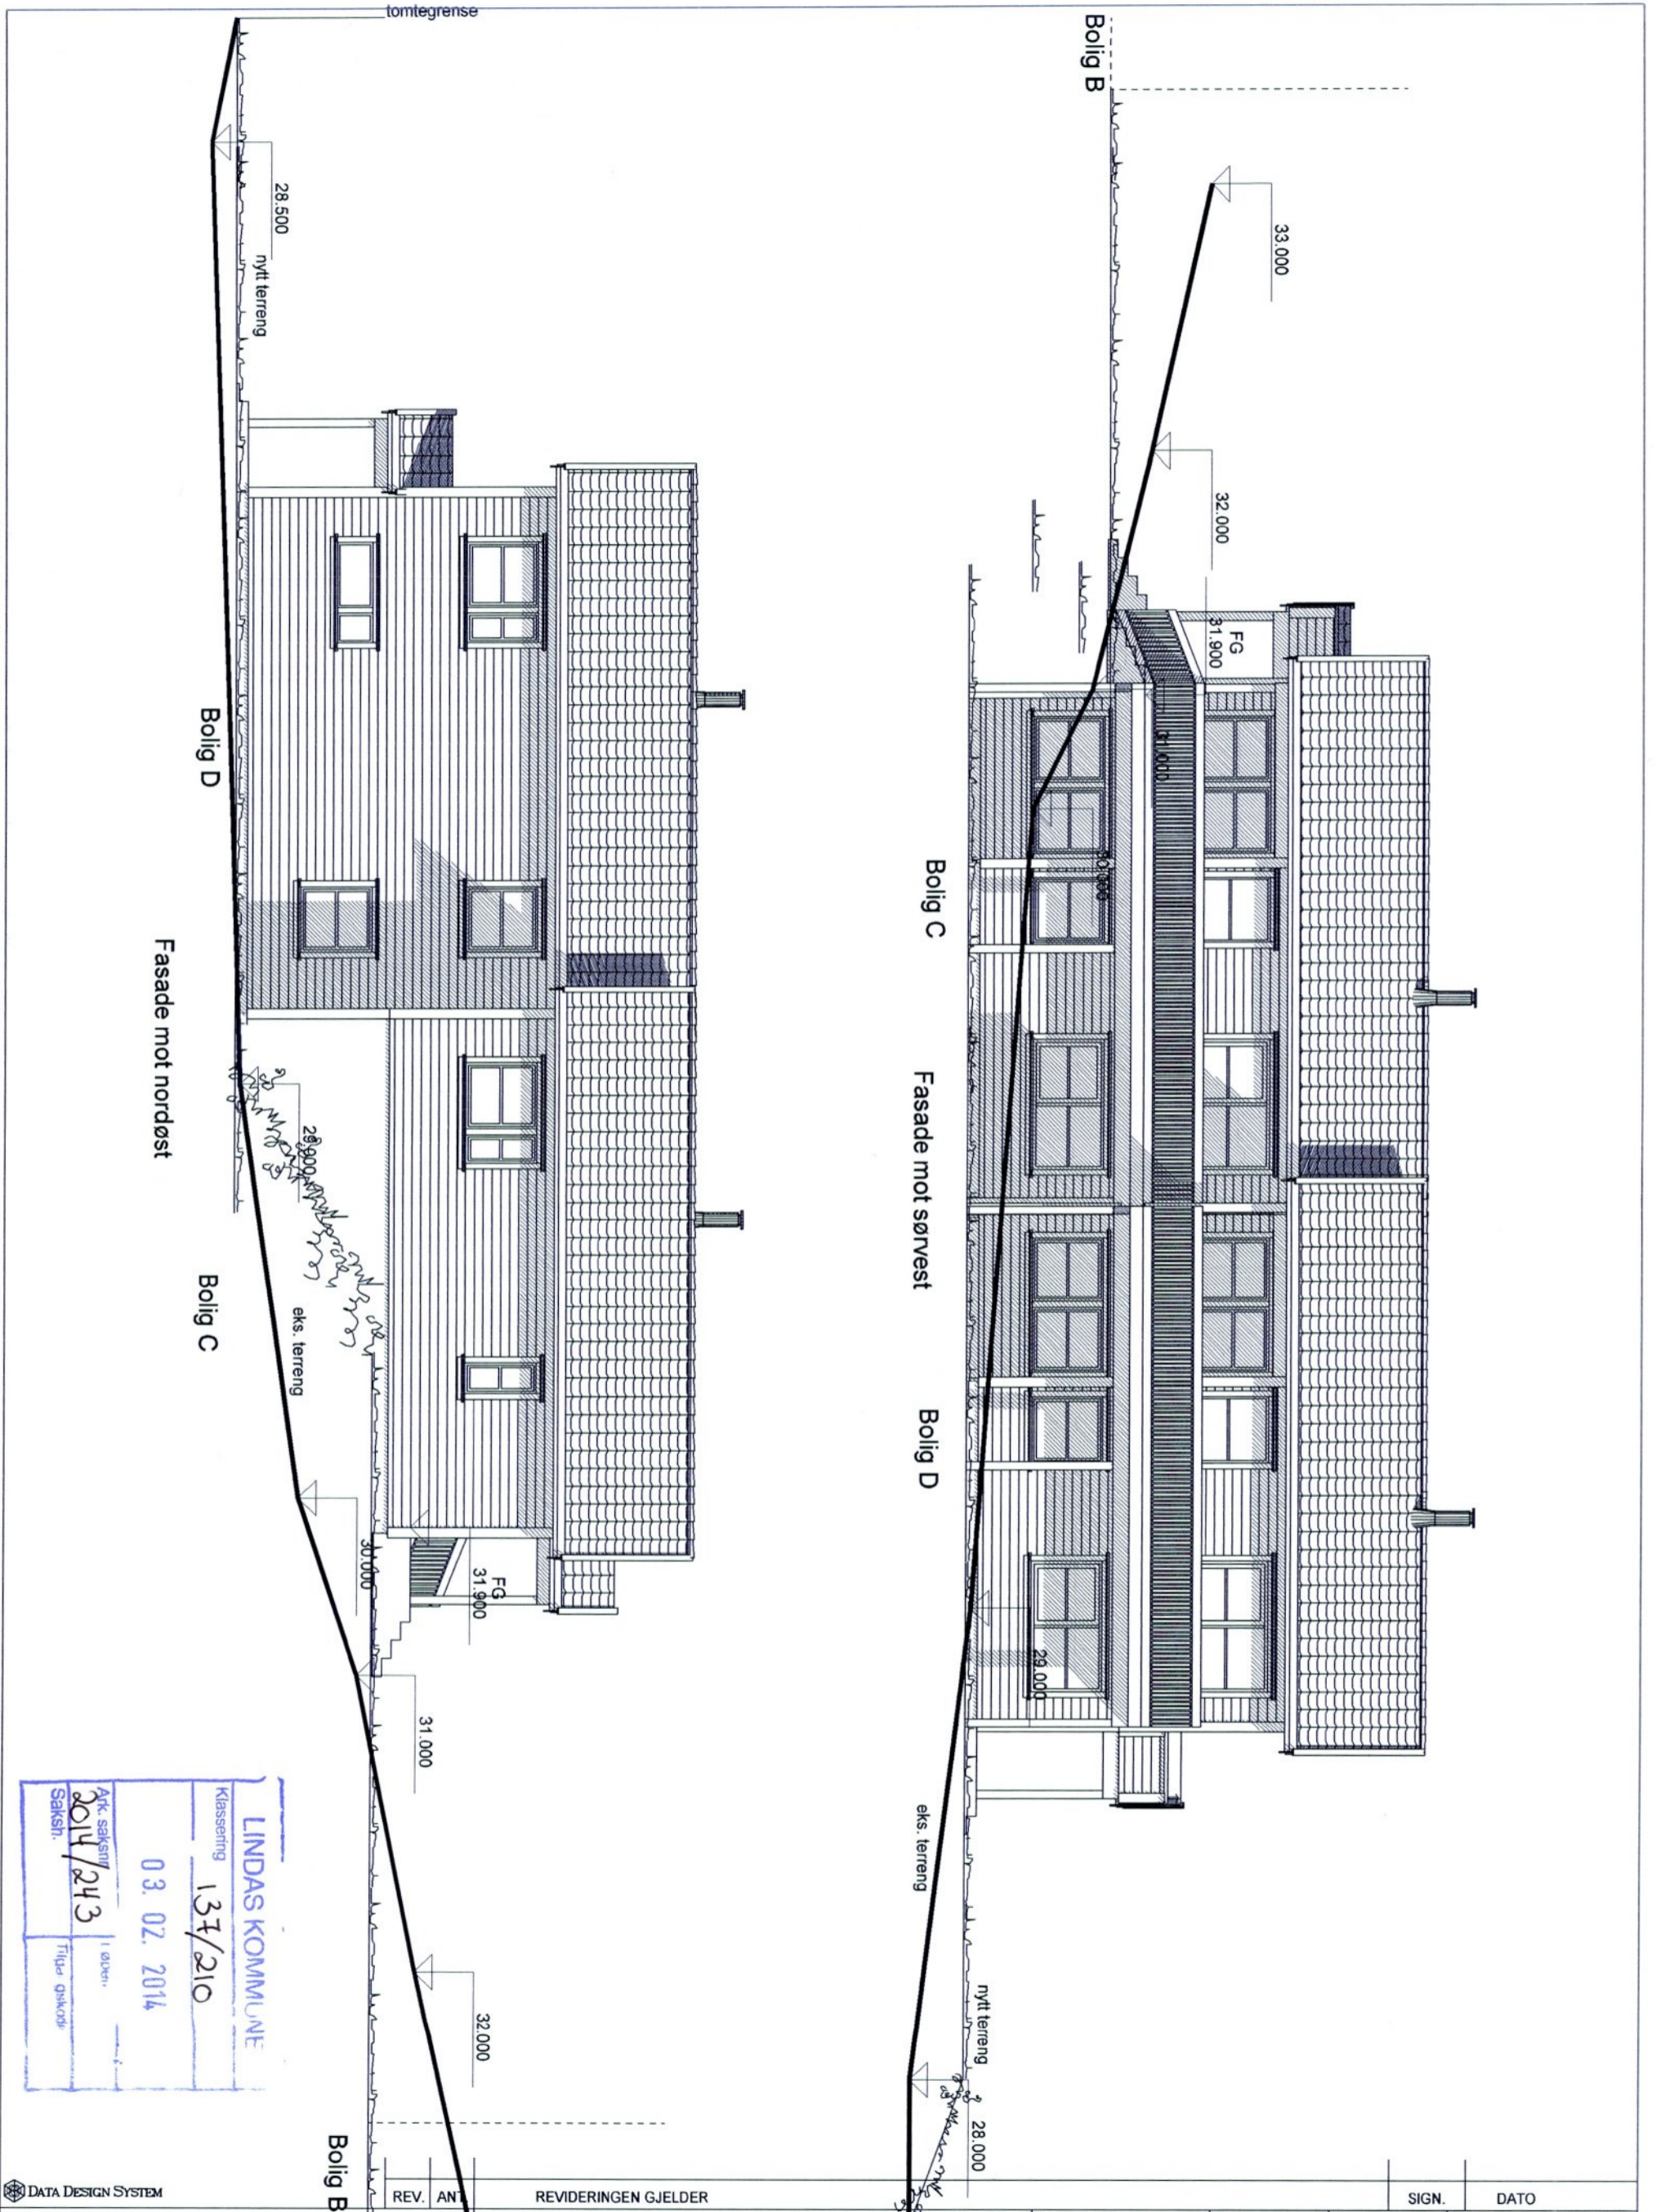

LINDAS KOMMUNE
 Klassering 137/210
 03.02.2014
 Ark. saksnr. 2014/243
 Saksnr. 1.00001
 Tilgås GSK/GB

DATA DESIGN SYSTEM


Tomannsbolig Kvigtind variant

Boliger C og D



REV.	AN	REVIDERINGEN GJELDER	SIGN.	DATO
tomtegrense		PROSJ.NR. Ns23_2	G.NR. 137	B.NR. 210
GODKJ.		TEGN. NR. 503	KOMMUNE: Lindås	
DATO 05.09.2012		MAL 1 : 100		

TEGNINGEN MÅ HVERKEN HELT ELLER DELVIS KOPIERES ELLER BENYTTES VED UTFØRELSE AV ARBEIDER SOM IdehusGruppen AS IKKE MEDVIRKER I.

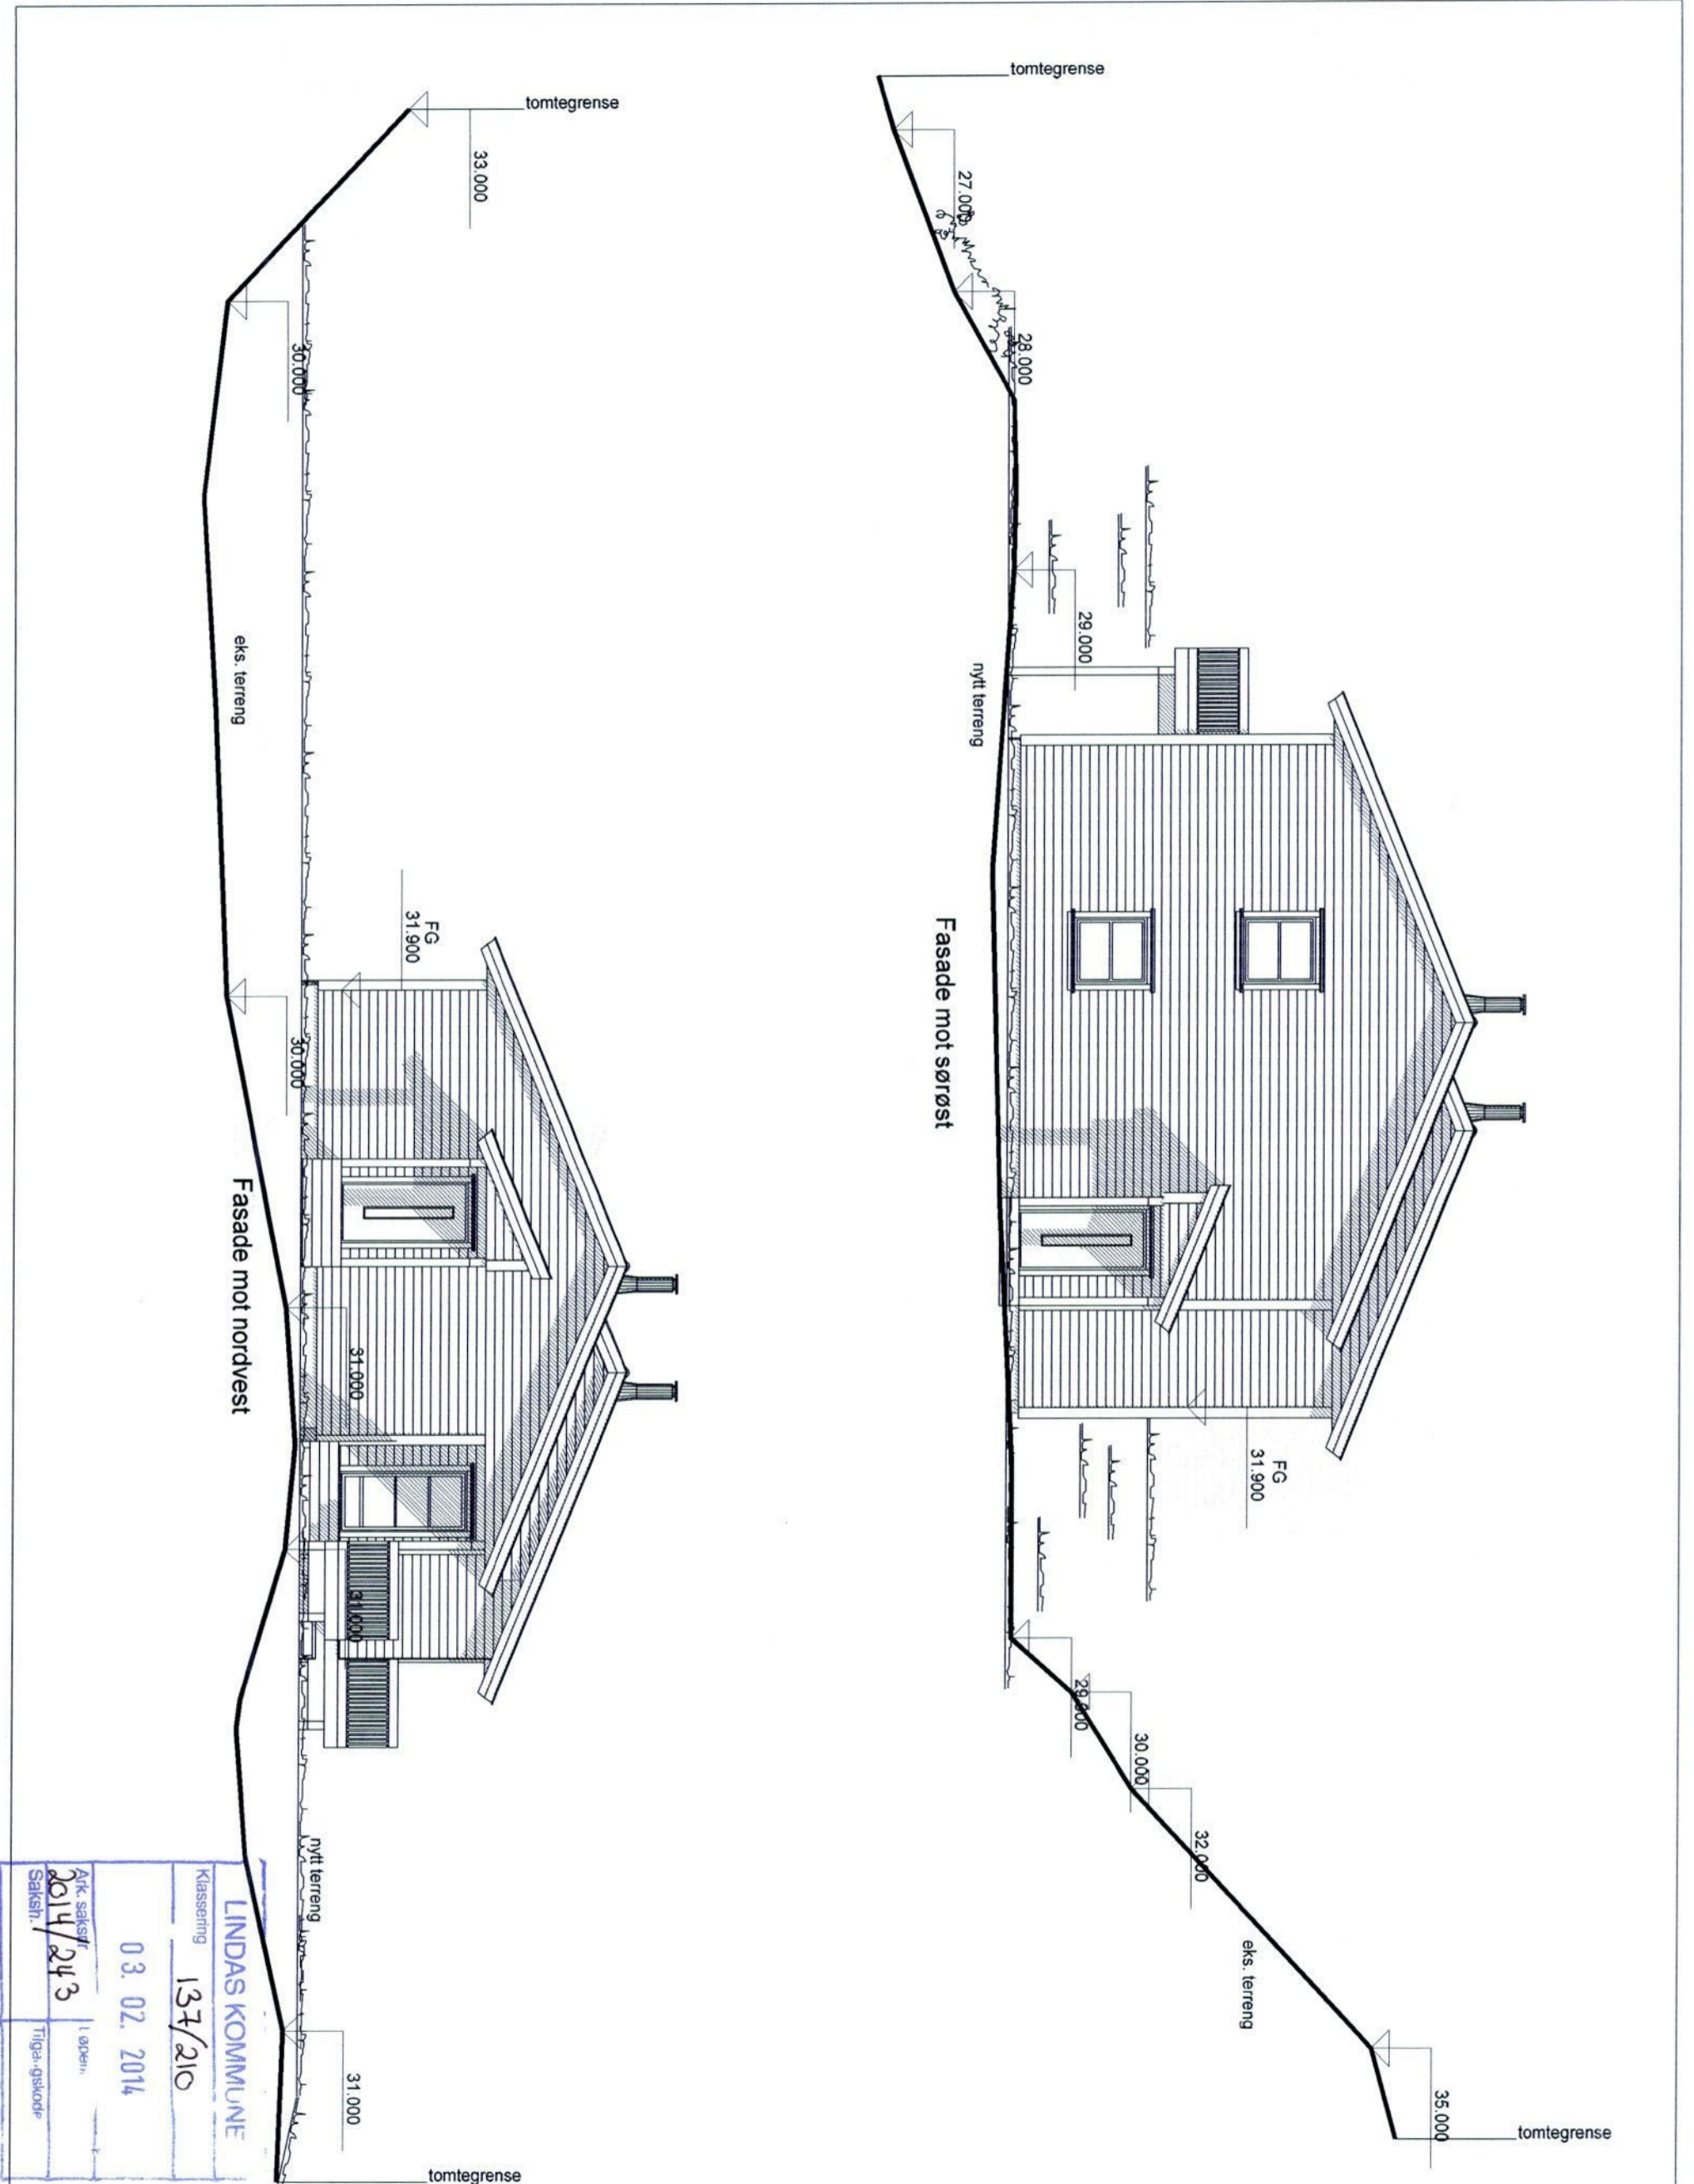

LINDAS KOMMUNE	
Klassering	137/210
03.02.2014	03.02.2014
ART. saksnr. 2014/243	L. ordrett.
Saksnr.	Tilleggskode

DATA DESIGN SYSTEM		REV.	ANT.	REVIDERINGEN GJELDER	SIGN.	DATO
Tomannsbolig Kvigtind variant		Boliger C og D			TEGN. LO	PROSJ.NR. Ns23_2
 Fasader					GODKJ.	TEGN. NR. 504
					DATO 05.09.2012	MÅL 1:100
					KOMMUNE: Lindås	

TEGNINGEN MÅ HVERKEN HELT ELLER DELVIS KOPIERES ELLER BENYTTES VED UTFØRELSE AV ARBEIDER SOM Idehusgruppen AS IKKE MEDVIRKER I.