



E1

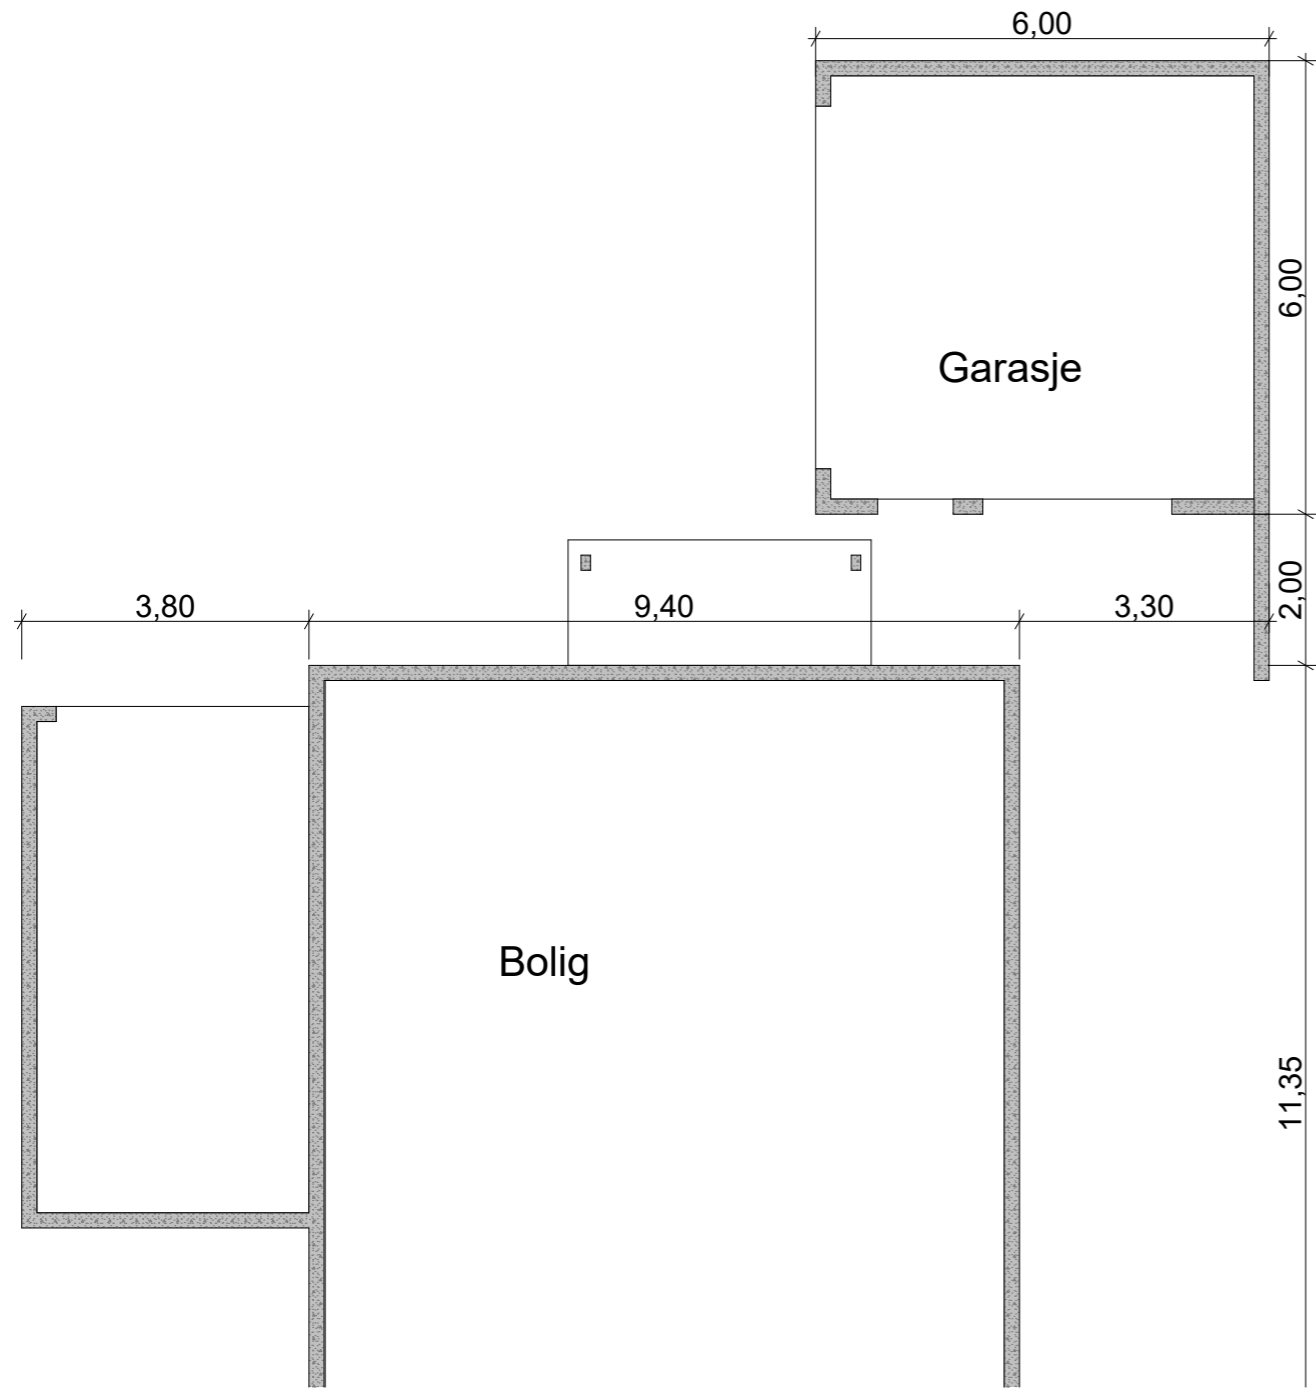

-1. Ringmur 1:100

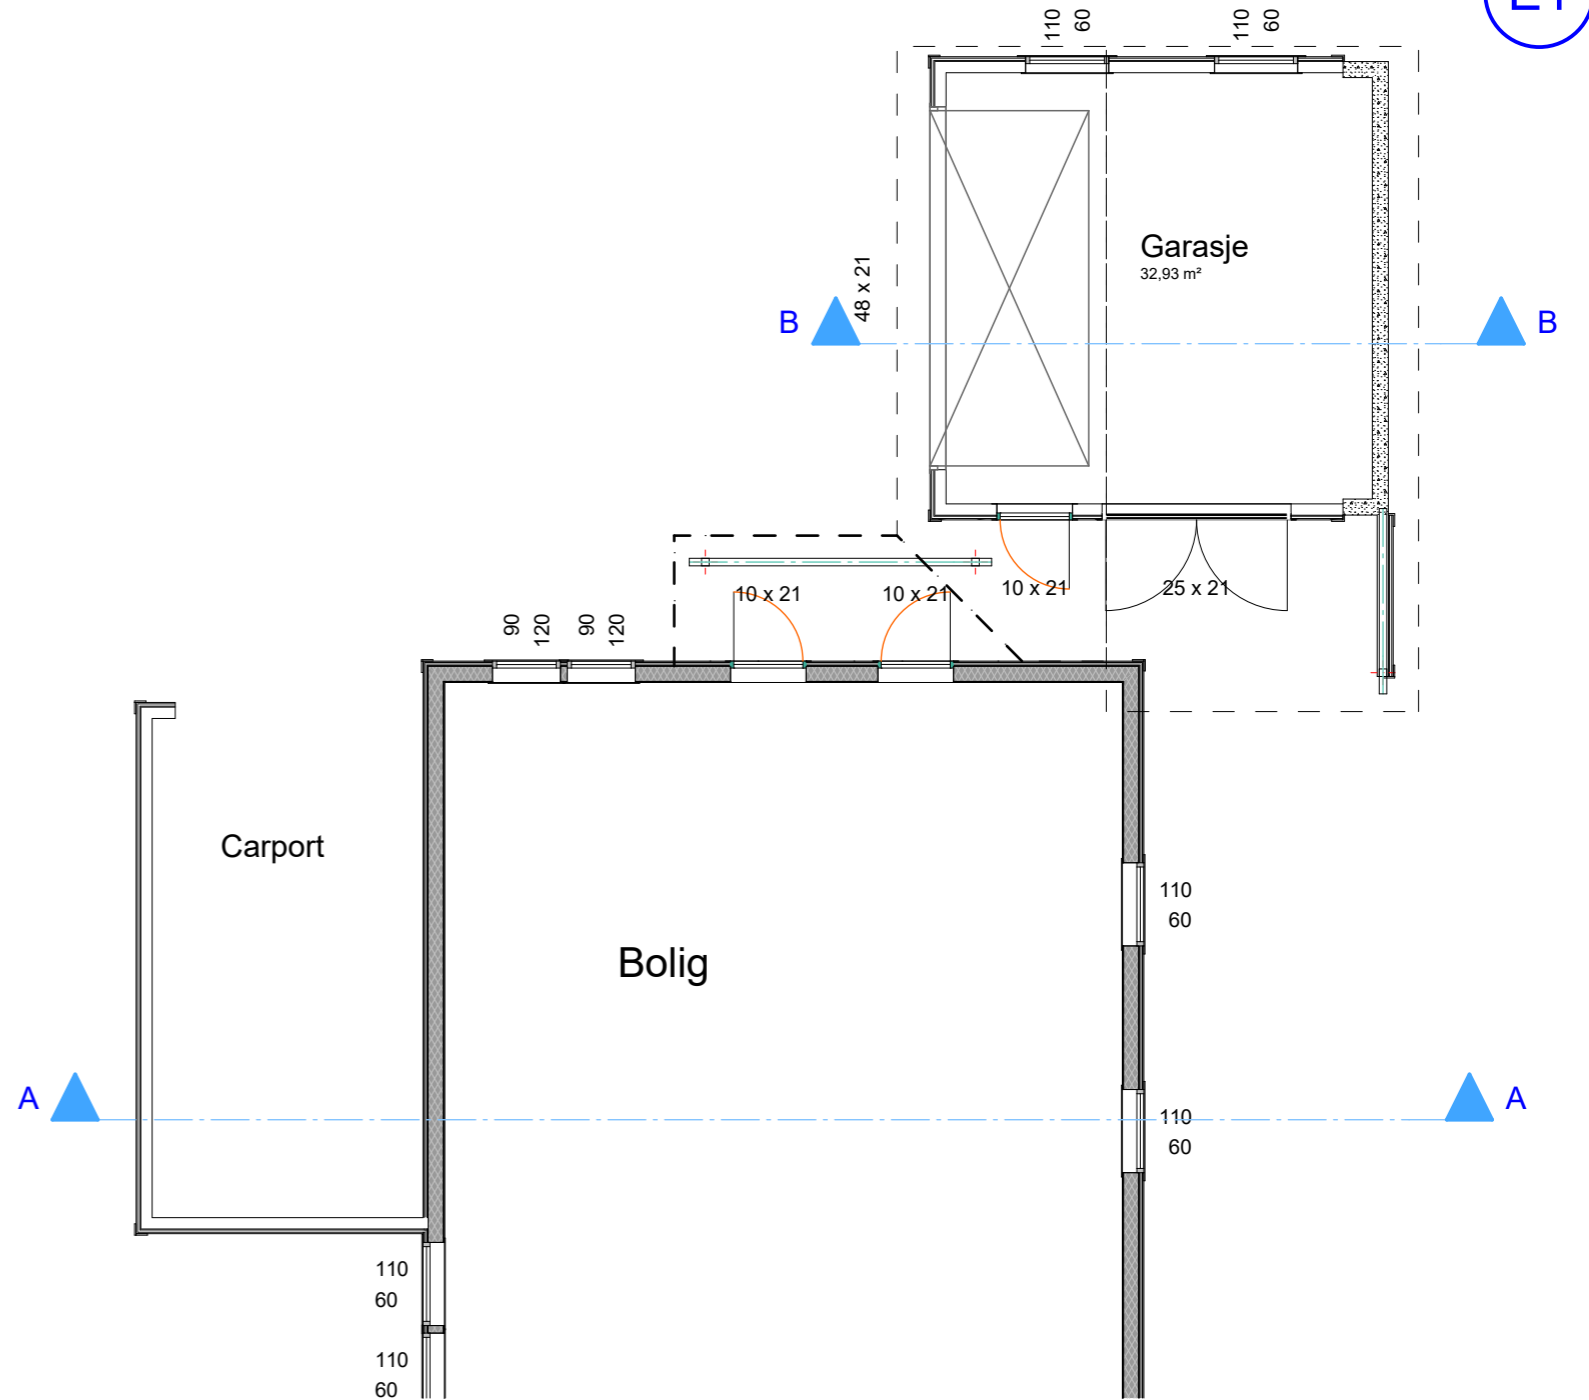

0. 1 etasje 1:100

PROSJEKT: Garasje, Per Birger Møvik  
 Brørakastet 41, Lindås Kommune  
 Gnr: 137 bnr: 647

TEGNINGSINNHOOLD  
 Plantegninger

KORRIGERT DATO	SIGN	KTR	MÅL
TEGNET DATO	ØS		1:100
220916	PROSJEKTNR.	REV	

Tegn nr. 100



Lindåsvegen 154  
 5914 Isdalstø