



Tilbygg Storhaugen 33A

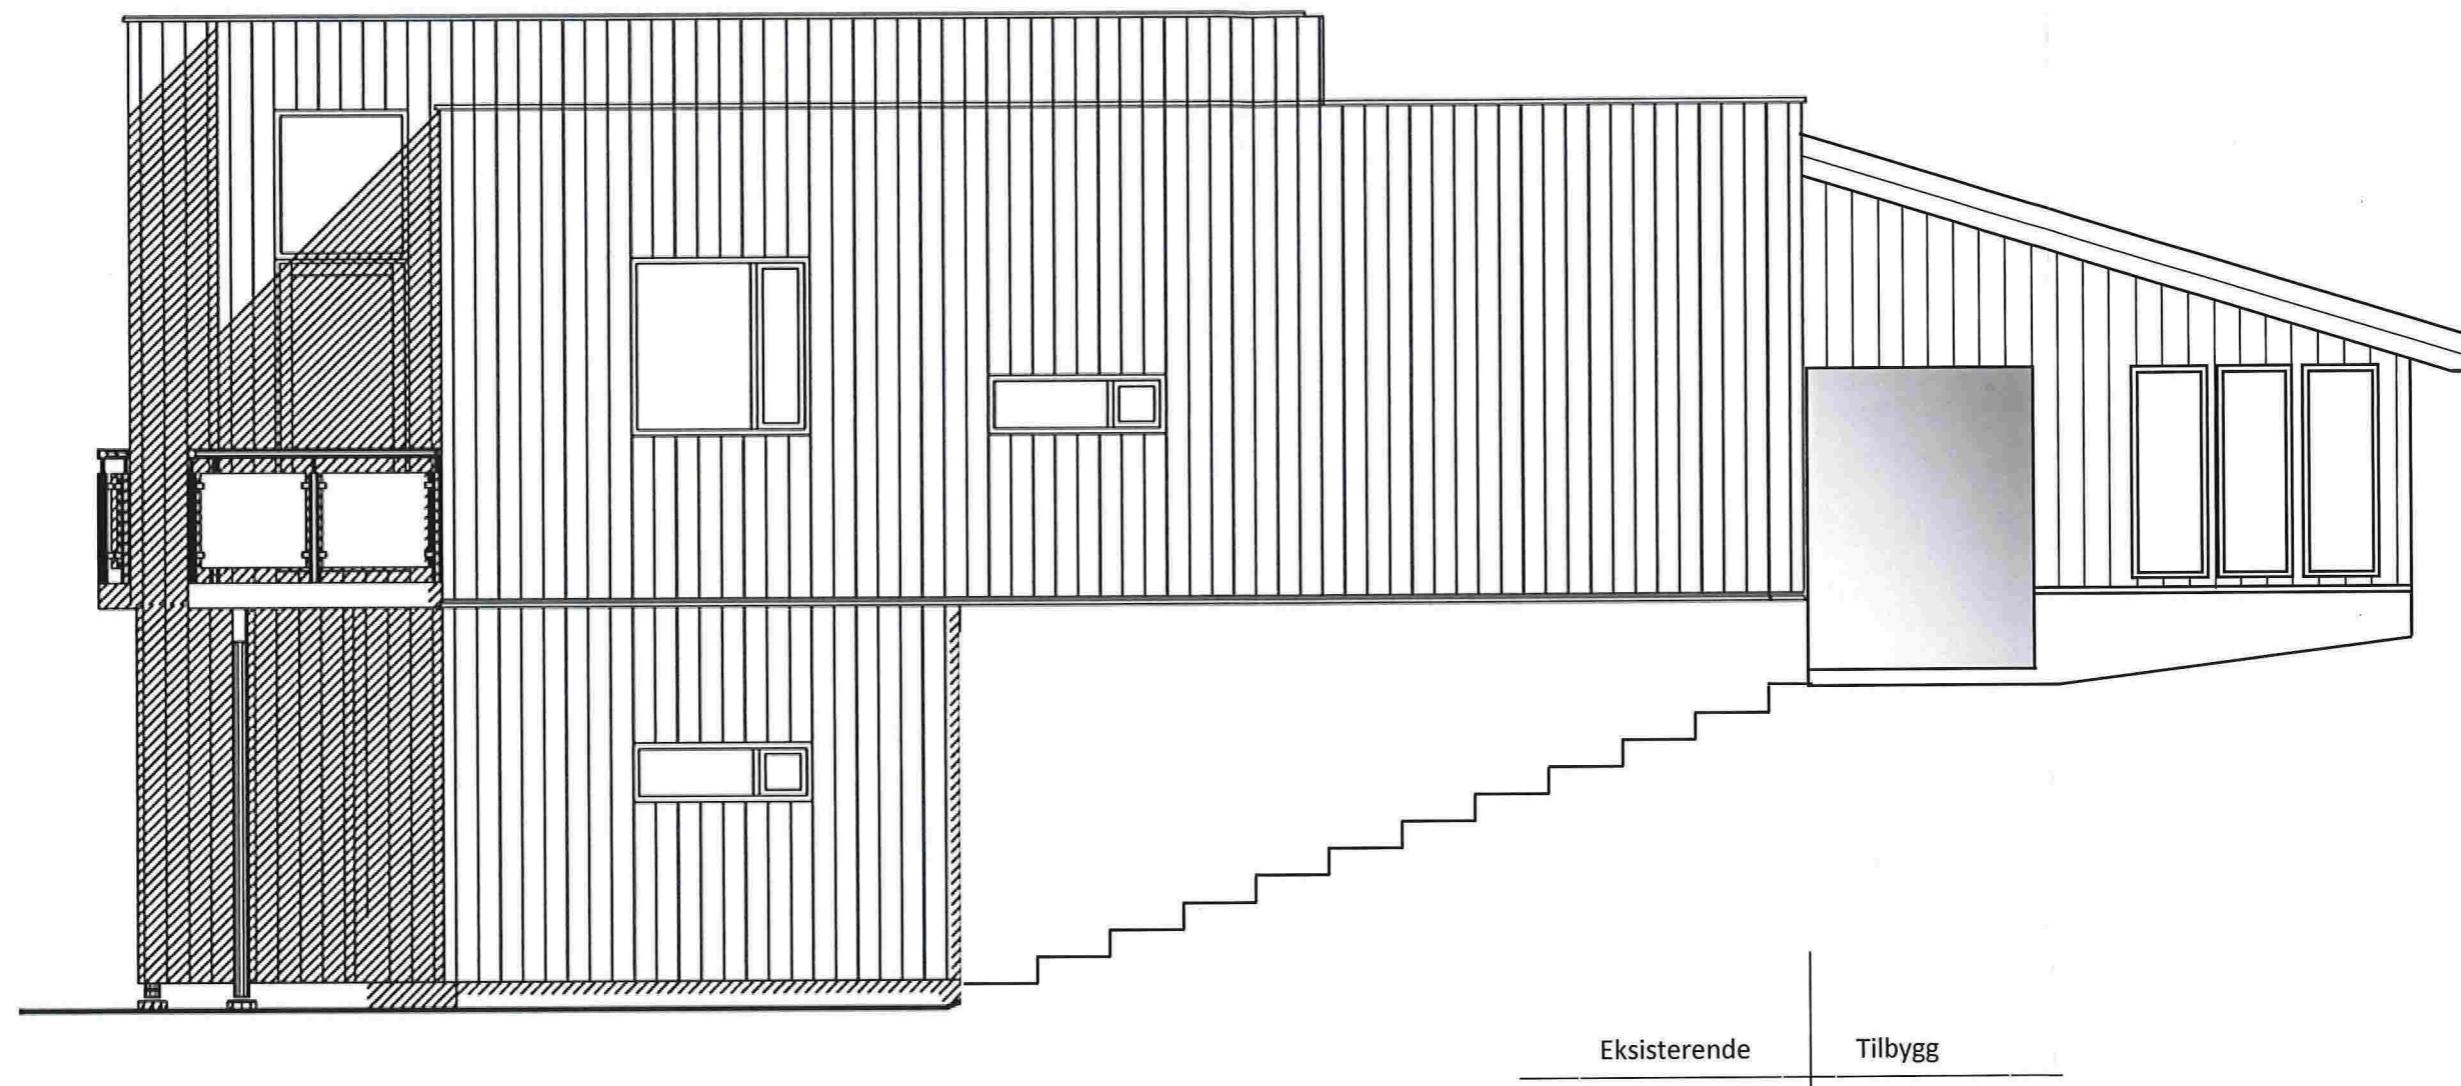

Fasade – sett fra sør

Tiltakshaver: Nils Inge Titland
Storhaugen 33A, 5955 Lindås
Gnr. / bnr. 123/140
Lindås Kommune
Målestokk 1:50


Tilbygg Storhaugen 33A

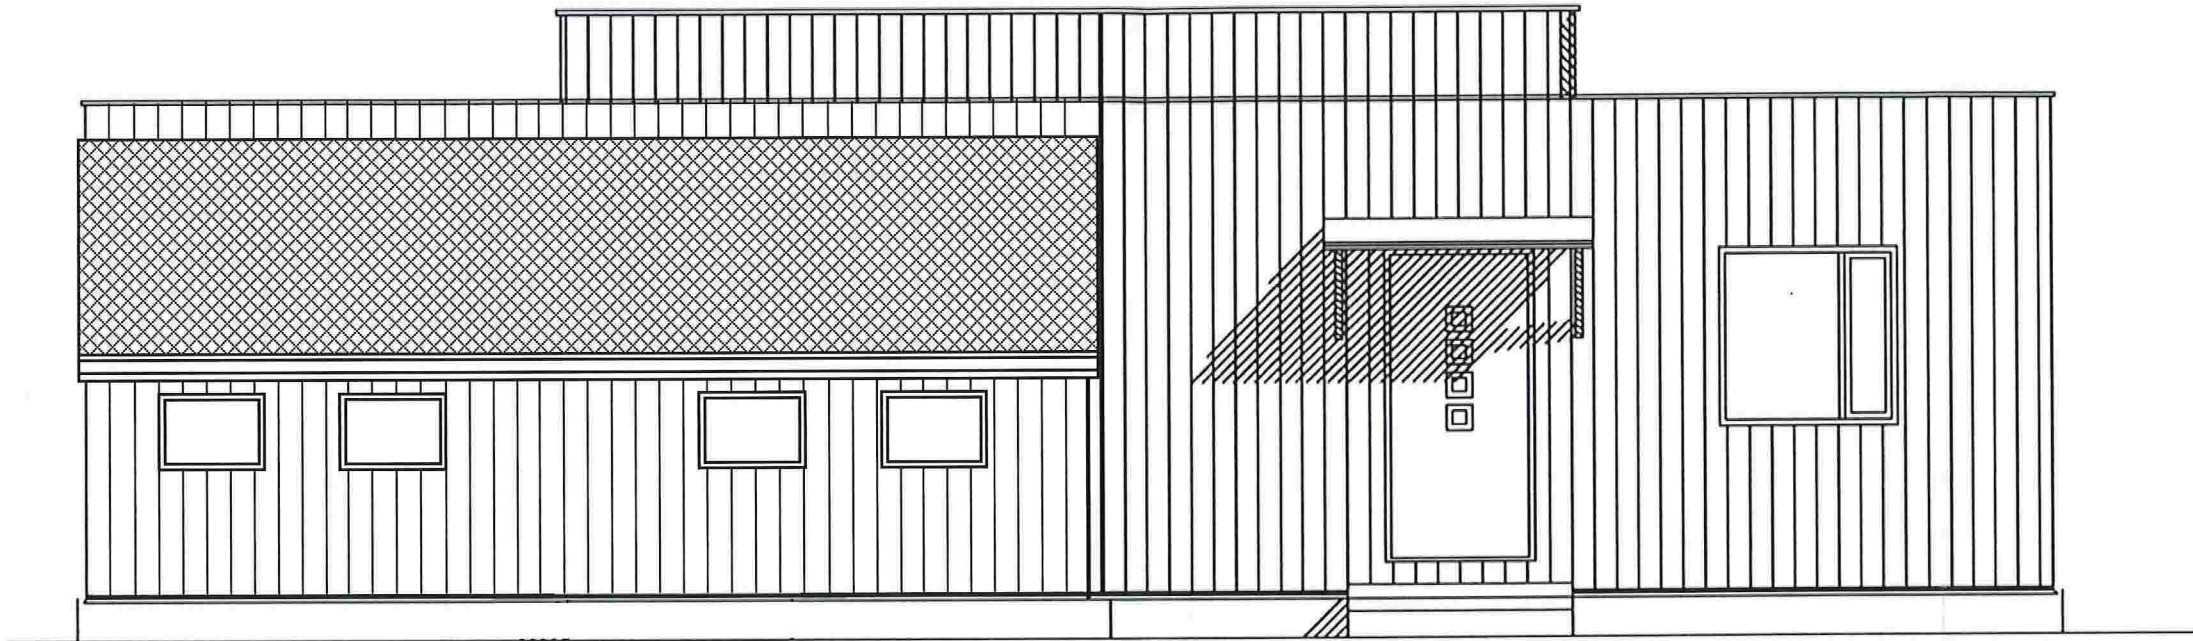

Fasade – sett fra øst

Tiltakshaver: Nils Inge Titland
Storhaugen 33A, 5955 Lindås
Gnr. / bnr. 123/140
Lindås Kommune
Målestokk 1:50


Tilbygg Storhaugen 33A

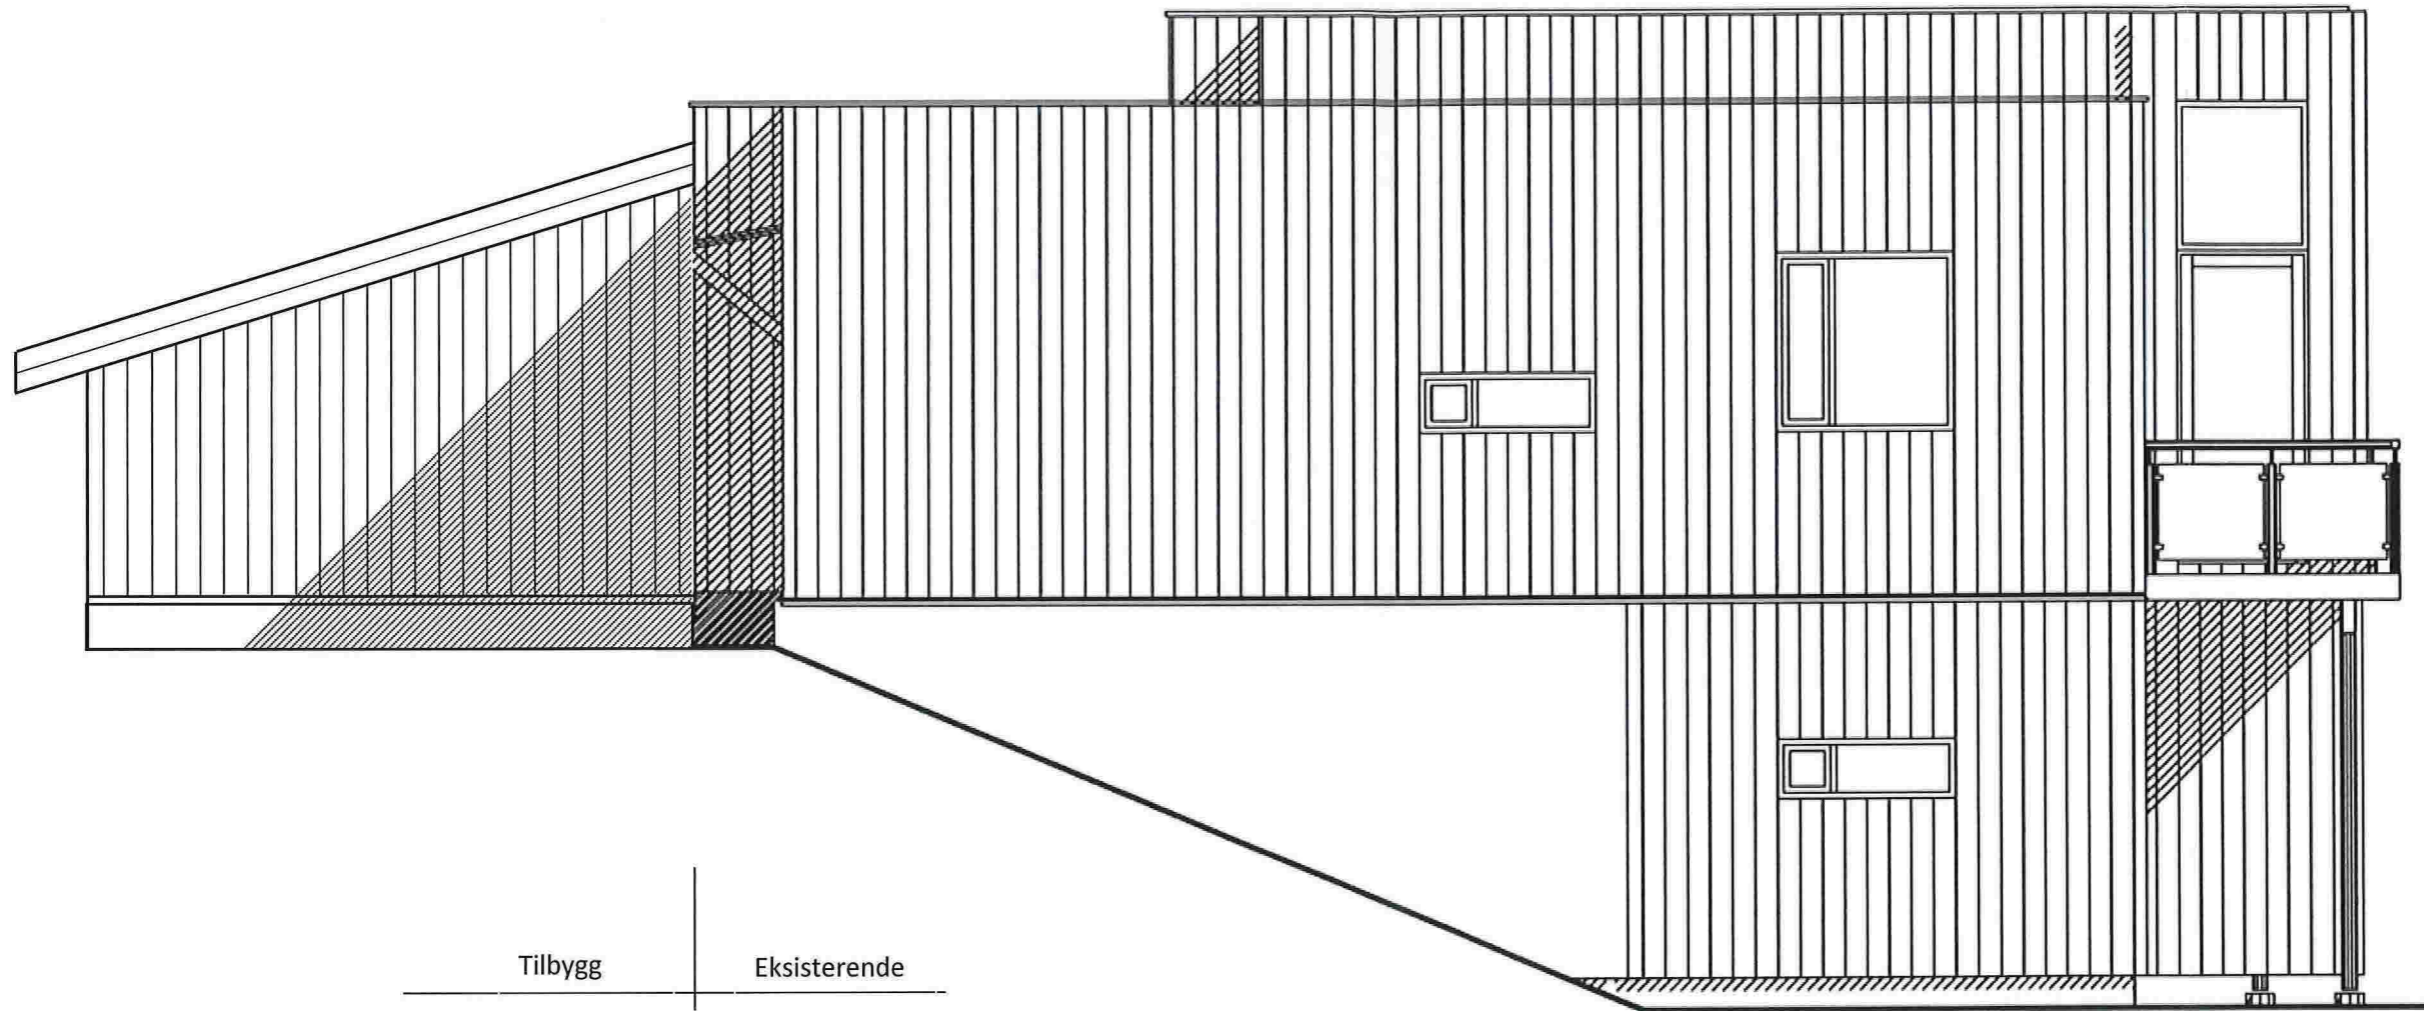

Fasade – sett fra nord

Tiltakshaver: Nils Inge Titland
Storhaugen 33A, 5955 Lindås
Gnr. / bnr. 123/140
Lindås Kommune
Målestokk 1:50

Tilbygg Storhaugen 33A

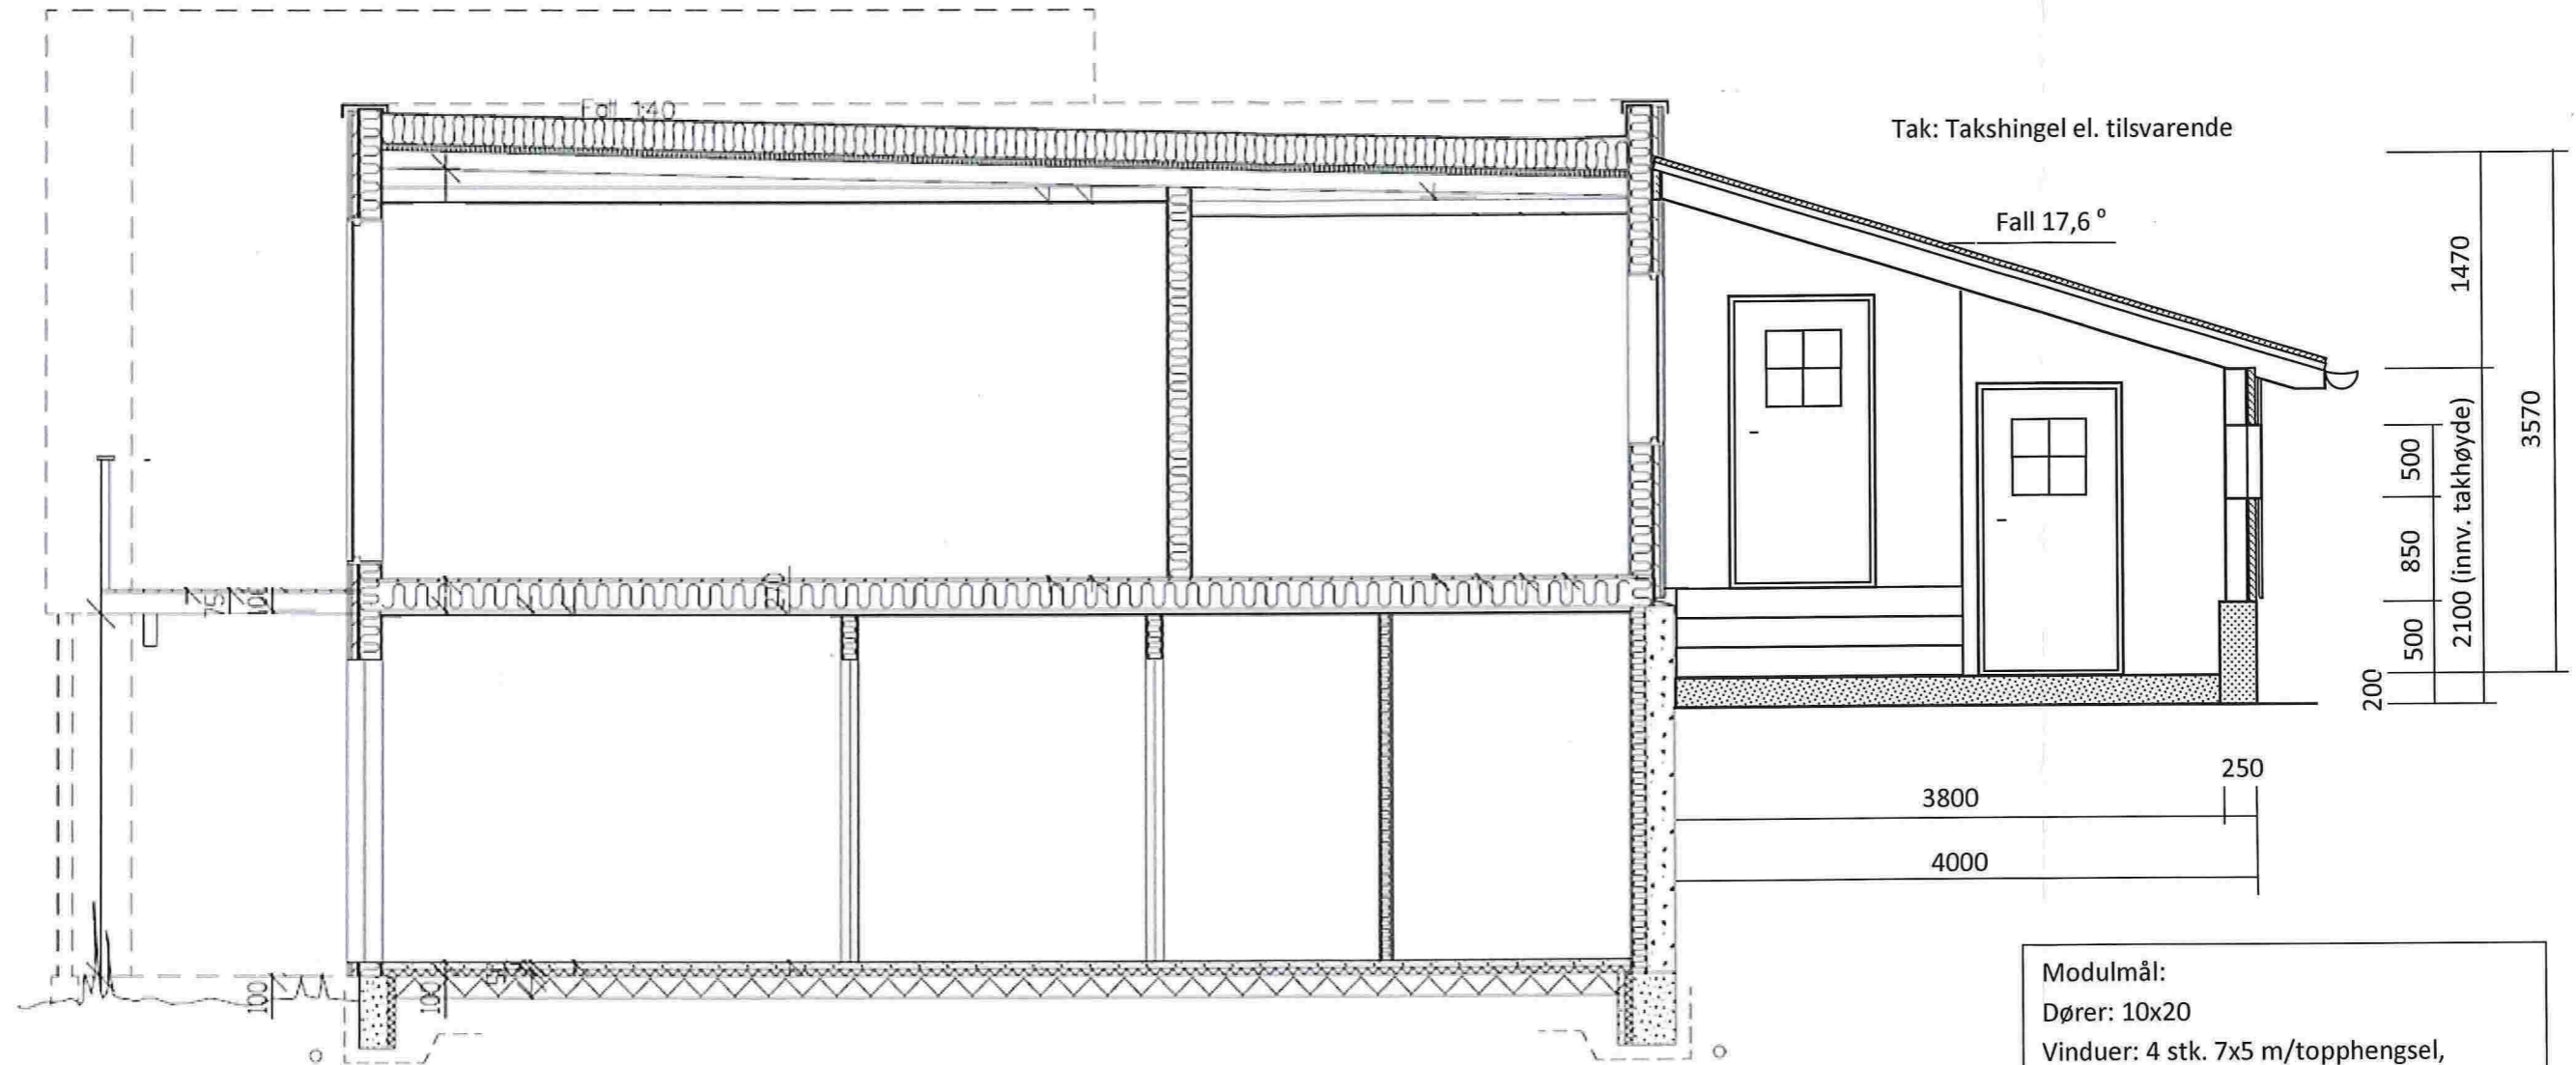


SNITT A-A

Modulmål:
Dører: 10x20
Vinduer: 4 stk. 7x5 m/topphengsel,
3 stk. 5x14

Grunnarbeid:
Plate: 100 mm isolasjon + 100 mm
overstøp
Ringmur: Leca ringmursblokk, el. tilsv.

Tiltakshaver: Nils Inge Titland
Storhaugen 33A, 5955 Lindås
Gnr. / bnr. 123/140
Lindås Kommune
Målestokk 1:50

Tilbygg Storhaugen 33A

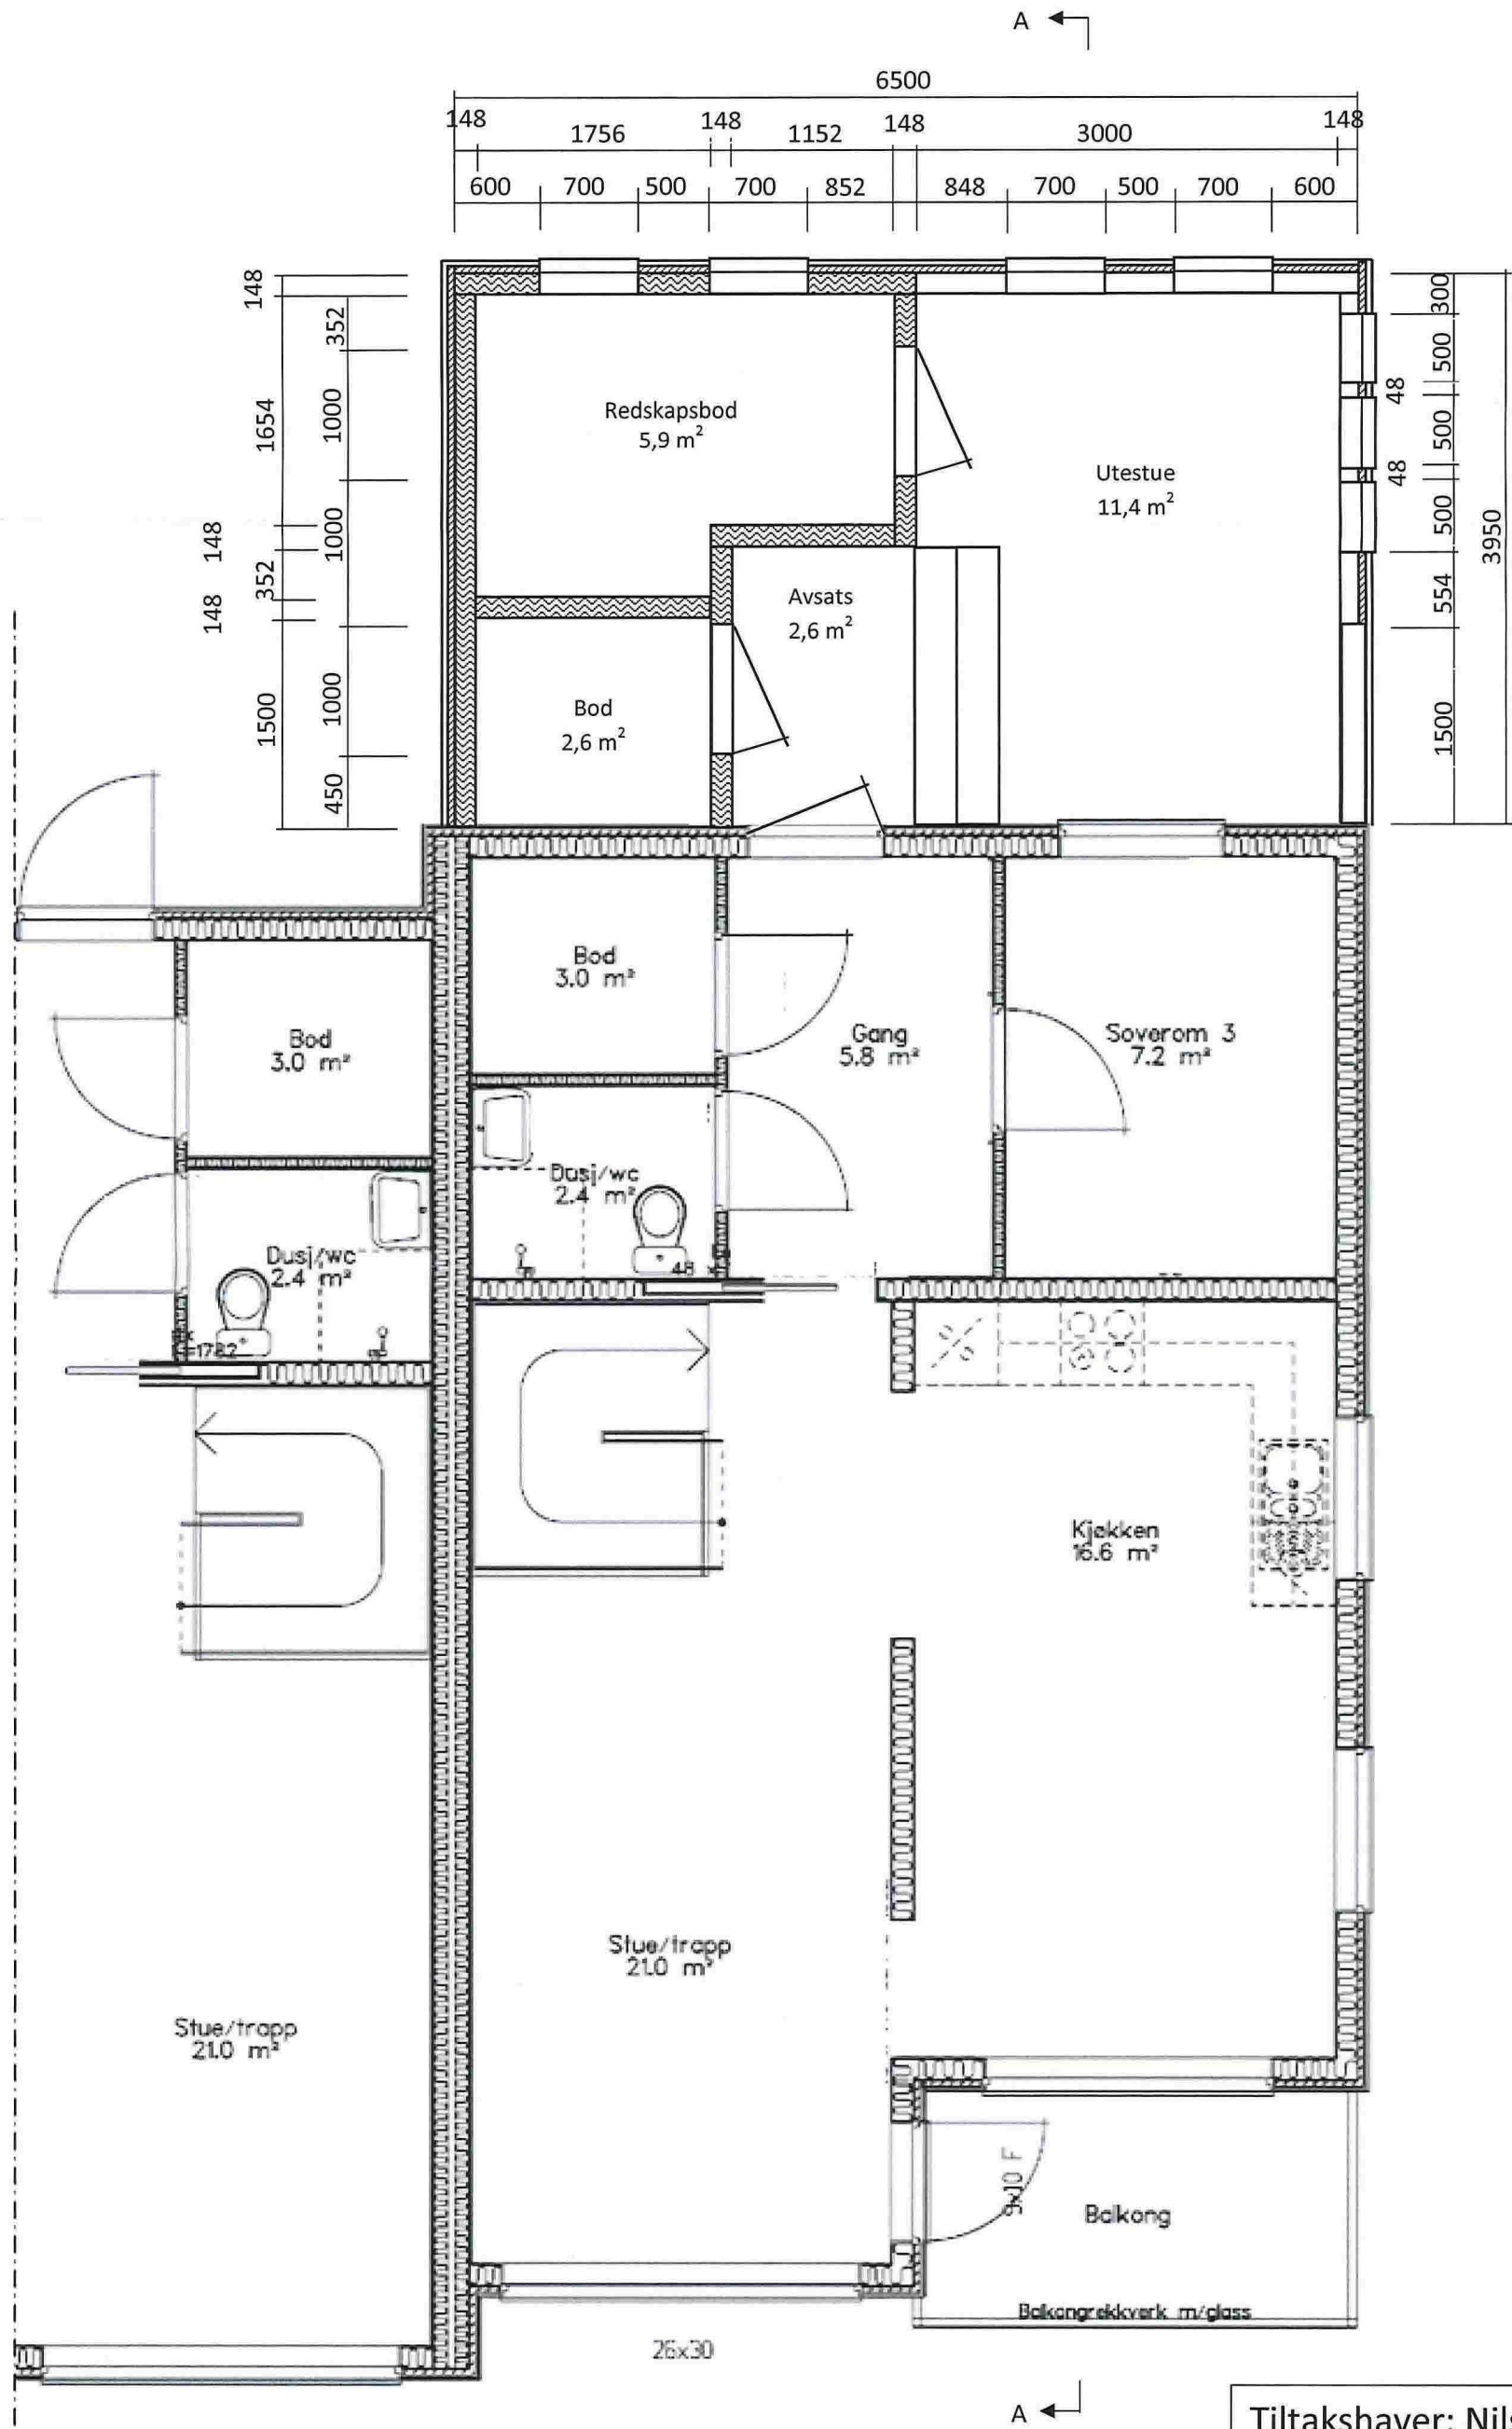

Plan 1. etasje

Tiltakshaver: Nils Inge Titland
 Storhaugen 33A, 5955 Lindås
 Gnr. / bnr. 123/140
 Lindås Kommune
 Målestokk 1:50