


Snitt C

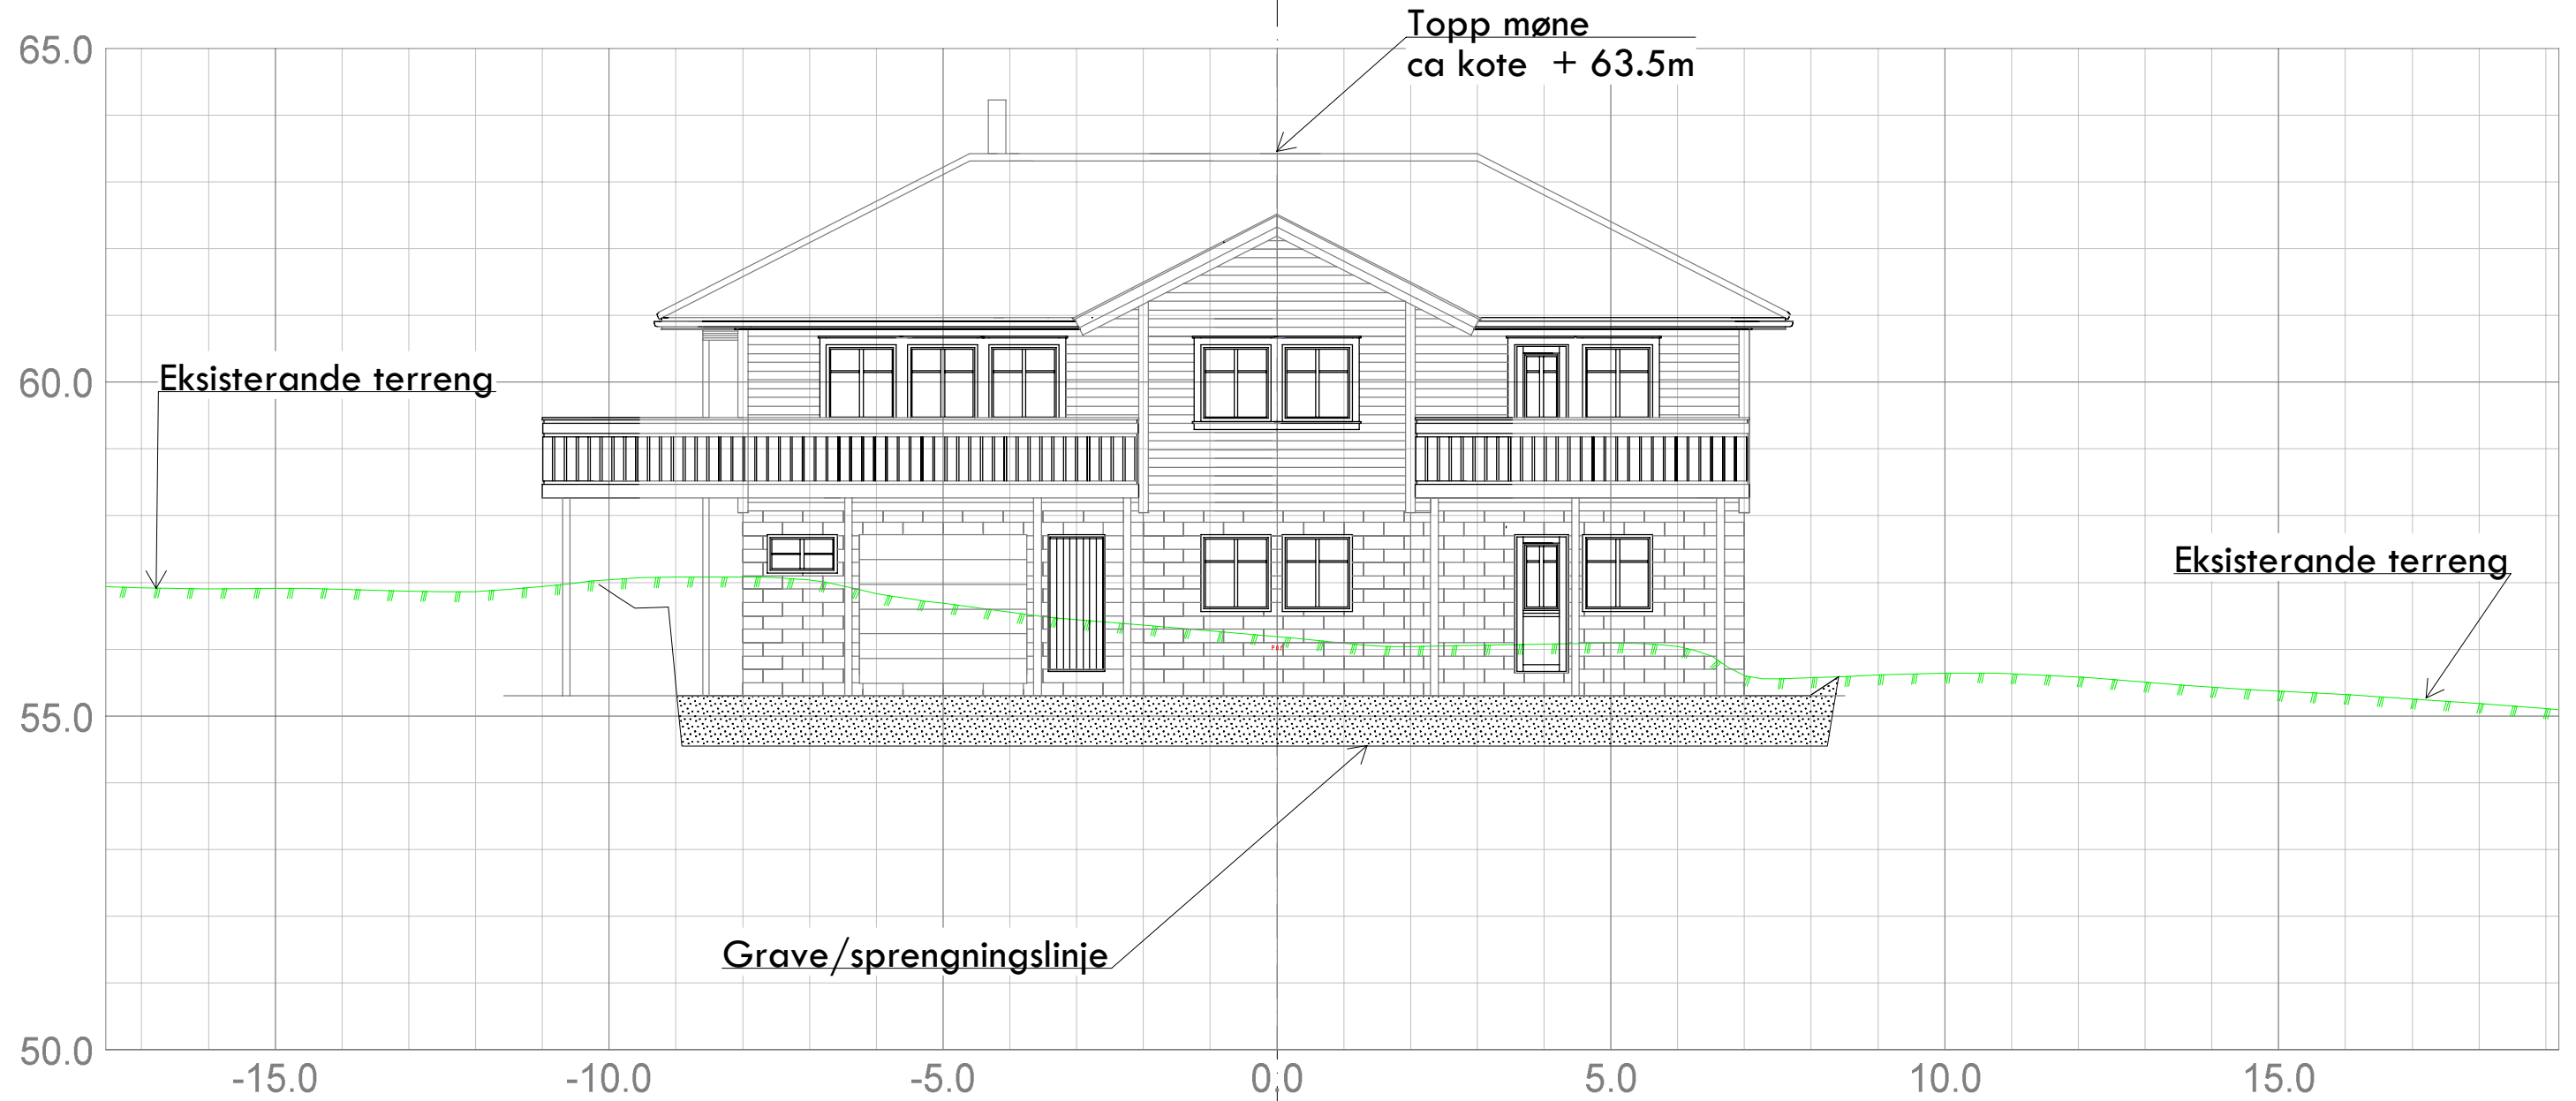

Kålås & Sønn Byggevarehandel AS Sauvågen 83 5915 Hjeltnes				
Dato: 31.10.2016	Konstr./tegnst: Godkjent:	Målestokk: 1:100	 Epost: post@sh-oppmaling.no Tlf 472 99 092	
Snitt C, Situasjonsplan gnr 5, bnr 1 Austfjordvegen 373 Tiltakshavar: Siren Stall			Erstattet av: 303	Erstattet av:
Henvisning:	Beregning:	Lindås kommune		