


Terrengprofil A-A SYD-ØST

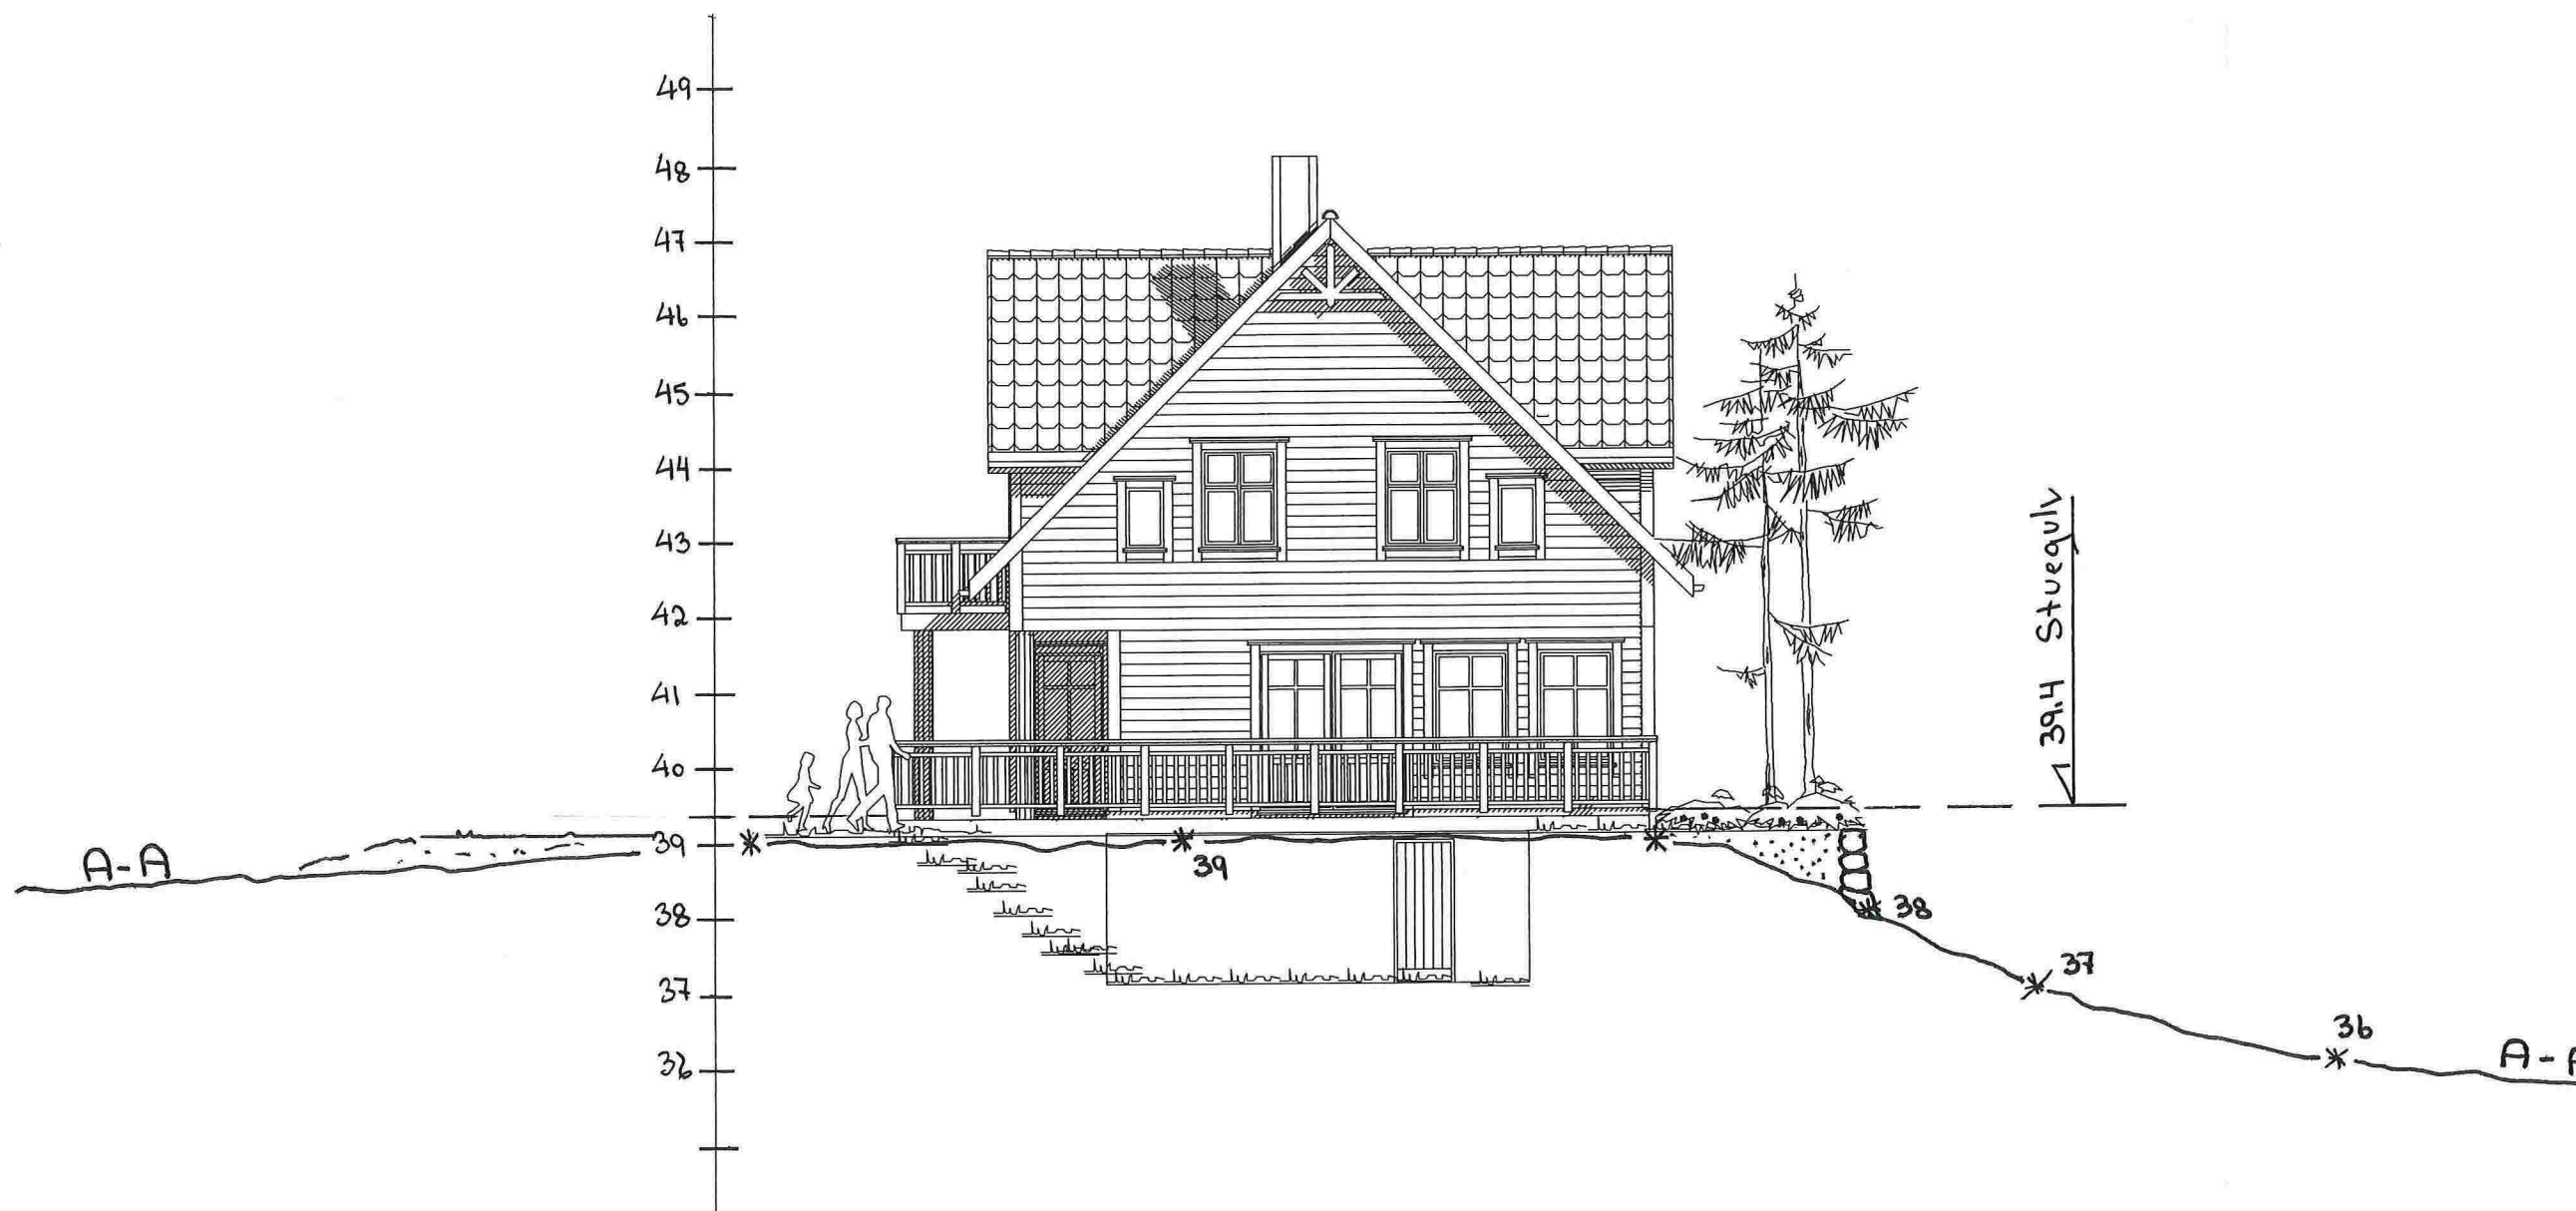

Enebolig

DATA DESIGN SYSTEM

BOLIGSENTERET

Boligsenteret Bergen as
 Ervikveien 70 B, 5106 Øvre Ervik
 Tlf.: 55 53 55 90 Fax: 55 53 55 95
 www.boligsenteret.com

Tiltakshaver: Lise Hodnekvam/Roger Olsvik

Byggeplass: Fjellangersvingane 206

Kommune: Lindås

Gnr: 103 Bnr: 3 Mål: 1 : 100

Dato: 30.04.2014

Tegn: oddva

Prosjekt: Hodnekvam Olsvik

Tegn.nr: 503

© Tegningen er beskyttet i.h.t. lov om opphavsrett.

Terrengprofil B-B Nord-Vest



Enebo:lig

DATA DESIGN SYSTEM

BOLIGSENTERET

Boligsenteret Bergen as
Ervikveien 70 B, 5106 Øvre Ervik
Tlf.: 55 53 55 90 Fax: 55 53 55 95
www.boligsenteret.com

Tiltakshaver: Lise Hodnekvam/Roger Olsvik

Byggeplass: Fjellangersvingane 206

Kommune: Lindås

Gnr: 103 Bnr: 3 Mål: 1 : 100

Dato: 30.04.2014

Tegn: oddva

Prosjekt: Hodnekvam Olsvik

Tegn.nr: 503

© Tegningen er beskyttet i.h.t. lov om opphavsrett.