

Einebustad

01 03.07.2012 Kjell Justert terrasse i høve nabogrense





REIGSTAD
 BYGG OG EIGEDOM AS
 Entreprenør og Tømrarverksemd

Tiltakshaver: **Reigstad bygg og eigedom as**
 Byggeplass: **Ikenberget**
 Kommune: **Lindås**
 Gnr. 137 Bnr. 727 Mål: 1 : 200
 D2-Avkjøring- sikt-stigning

Dato: 21.05.2012
 Tegn: Kjell
 Prosjekt: ikenberget
 Tegn.nr: 507

© Tegningen er beskyttet i.h.t. lov om opphavsrett.

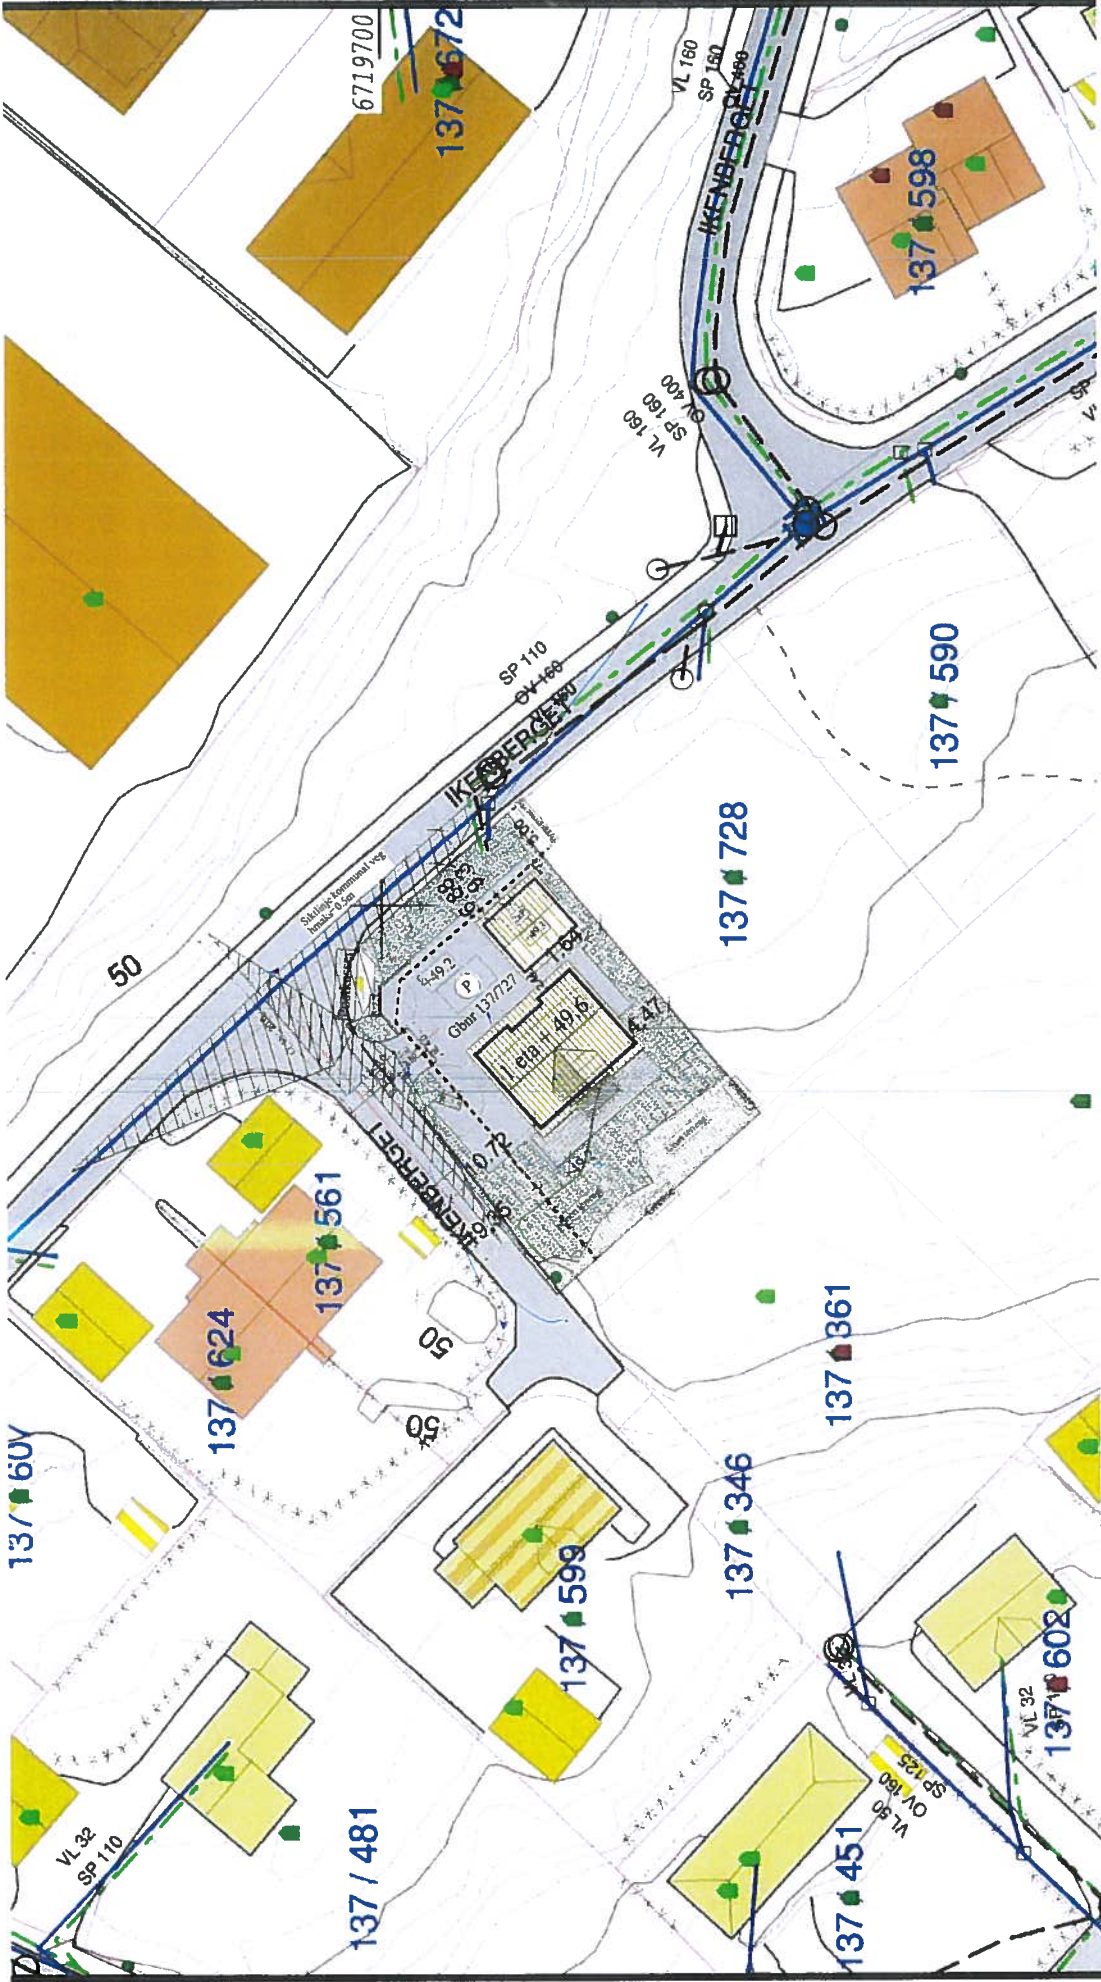

Einebustad 01 03.07.2012 Kjell Evindng terrasse i have nabogrense



Tilaksnavn:	Reigstad bygg og egedom as
Dato:	21.05.2012
Byggeblass:	Ikenberget
Teign:	Kjell
Kommune:	Lindås
Grnr:	137
Bnr:	727
Mbl:	1 : 500
Projek:	Ikenberget terreng
Teign nr:	508
D1: Situasjonskart	

*) Tegningene er beskyttet i henhold til lov om opphavsrett.